

PREHĽAD DVERÍ


Č.P.	OZNAČENIE	ROZMER	OTV.	HL.	POČ.
01	DVERE PLNÉ INT.	900 / 1970	L	100	1 Ks
01	DVERE PLNÉ INT.	900 / 1970	P	100	2 Ks
02	DVERE PLNÉ	900 / 1970	L	100	1 Ks
02	DVERE PLNÉ	900 / 1970	P	100	1 Ks

LEGENDA :

- SENDVIČOVÝ PUR PANEL
- SDK PRIEČKA (IMPREG. DOSKA 12,5)
- Z ZÁMOČNÍCKE KONŠTRUKCIE
- K KLAMPIARSKÉ KONŠTRUKCIE

LEGENDA MIESTNOSTÍ :

C.M.	NAZOV MIESTNOSTI	M ²	PODLAHA	STENY	STROPY
1.01	SKLAD	372,15	BETÓN	PLECH	PLECH
1.02	SKLAD	201,5	BETÓN	PLECH	PLECH
1.03	SKLAD	68,45	BETÓN	PLECH	PLECH
1.04-1	SKLAD DOKUMENTÁCIE	13,80	BETÓN	SENDVIČ PANEL (PLECH)	SENDVIČ PANEL (PLECH)
1.04-2	SKLAD DOKUMENTÁCIE	68,30	BETÓN	SENDVIČ PANEL (PLECH)	SENDVIČ PANEL (PLECH)
1.04-3	SKLAD DOKUMENTÁCIE	25,49	BETÓN	SENDVIČ PANEL (PLECH)	SENDVIČ PANEL (PLECH)
1.05	SKLAD	59,9	KERAMICKÁ DLAŽBA	BIELÁ MALBA	BIELÁ MALBA
1.06	SKLAD	19,22	PVC	BIELÁ MALBA	BIELÁ MALBA

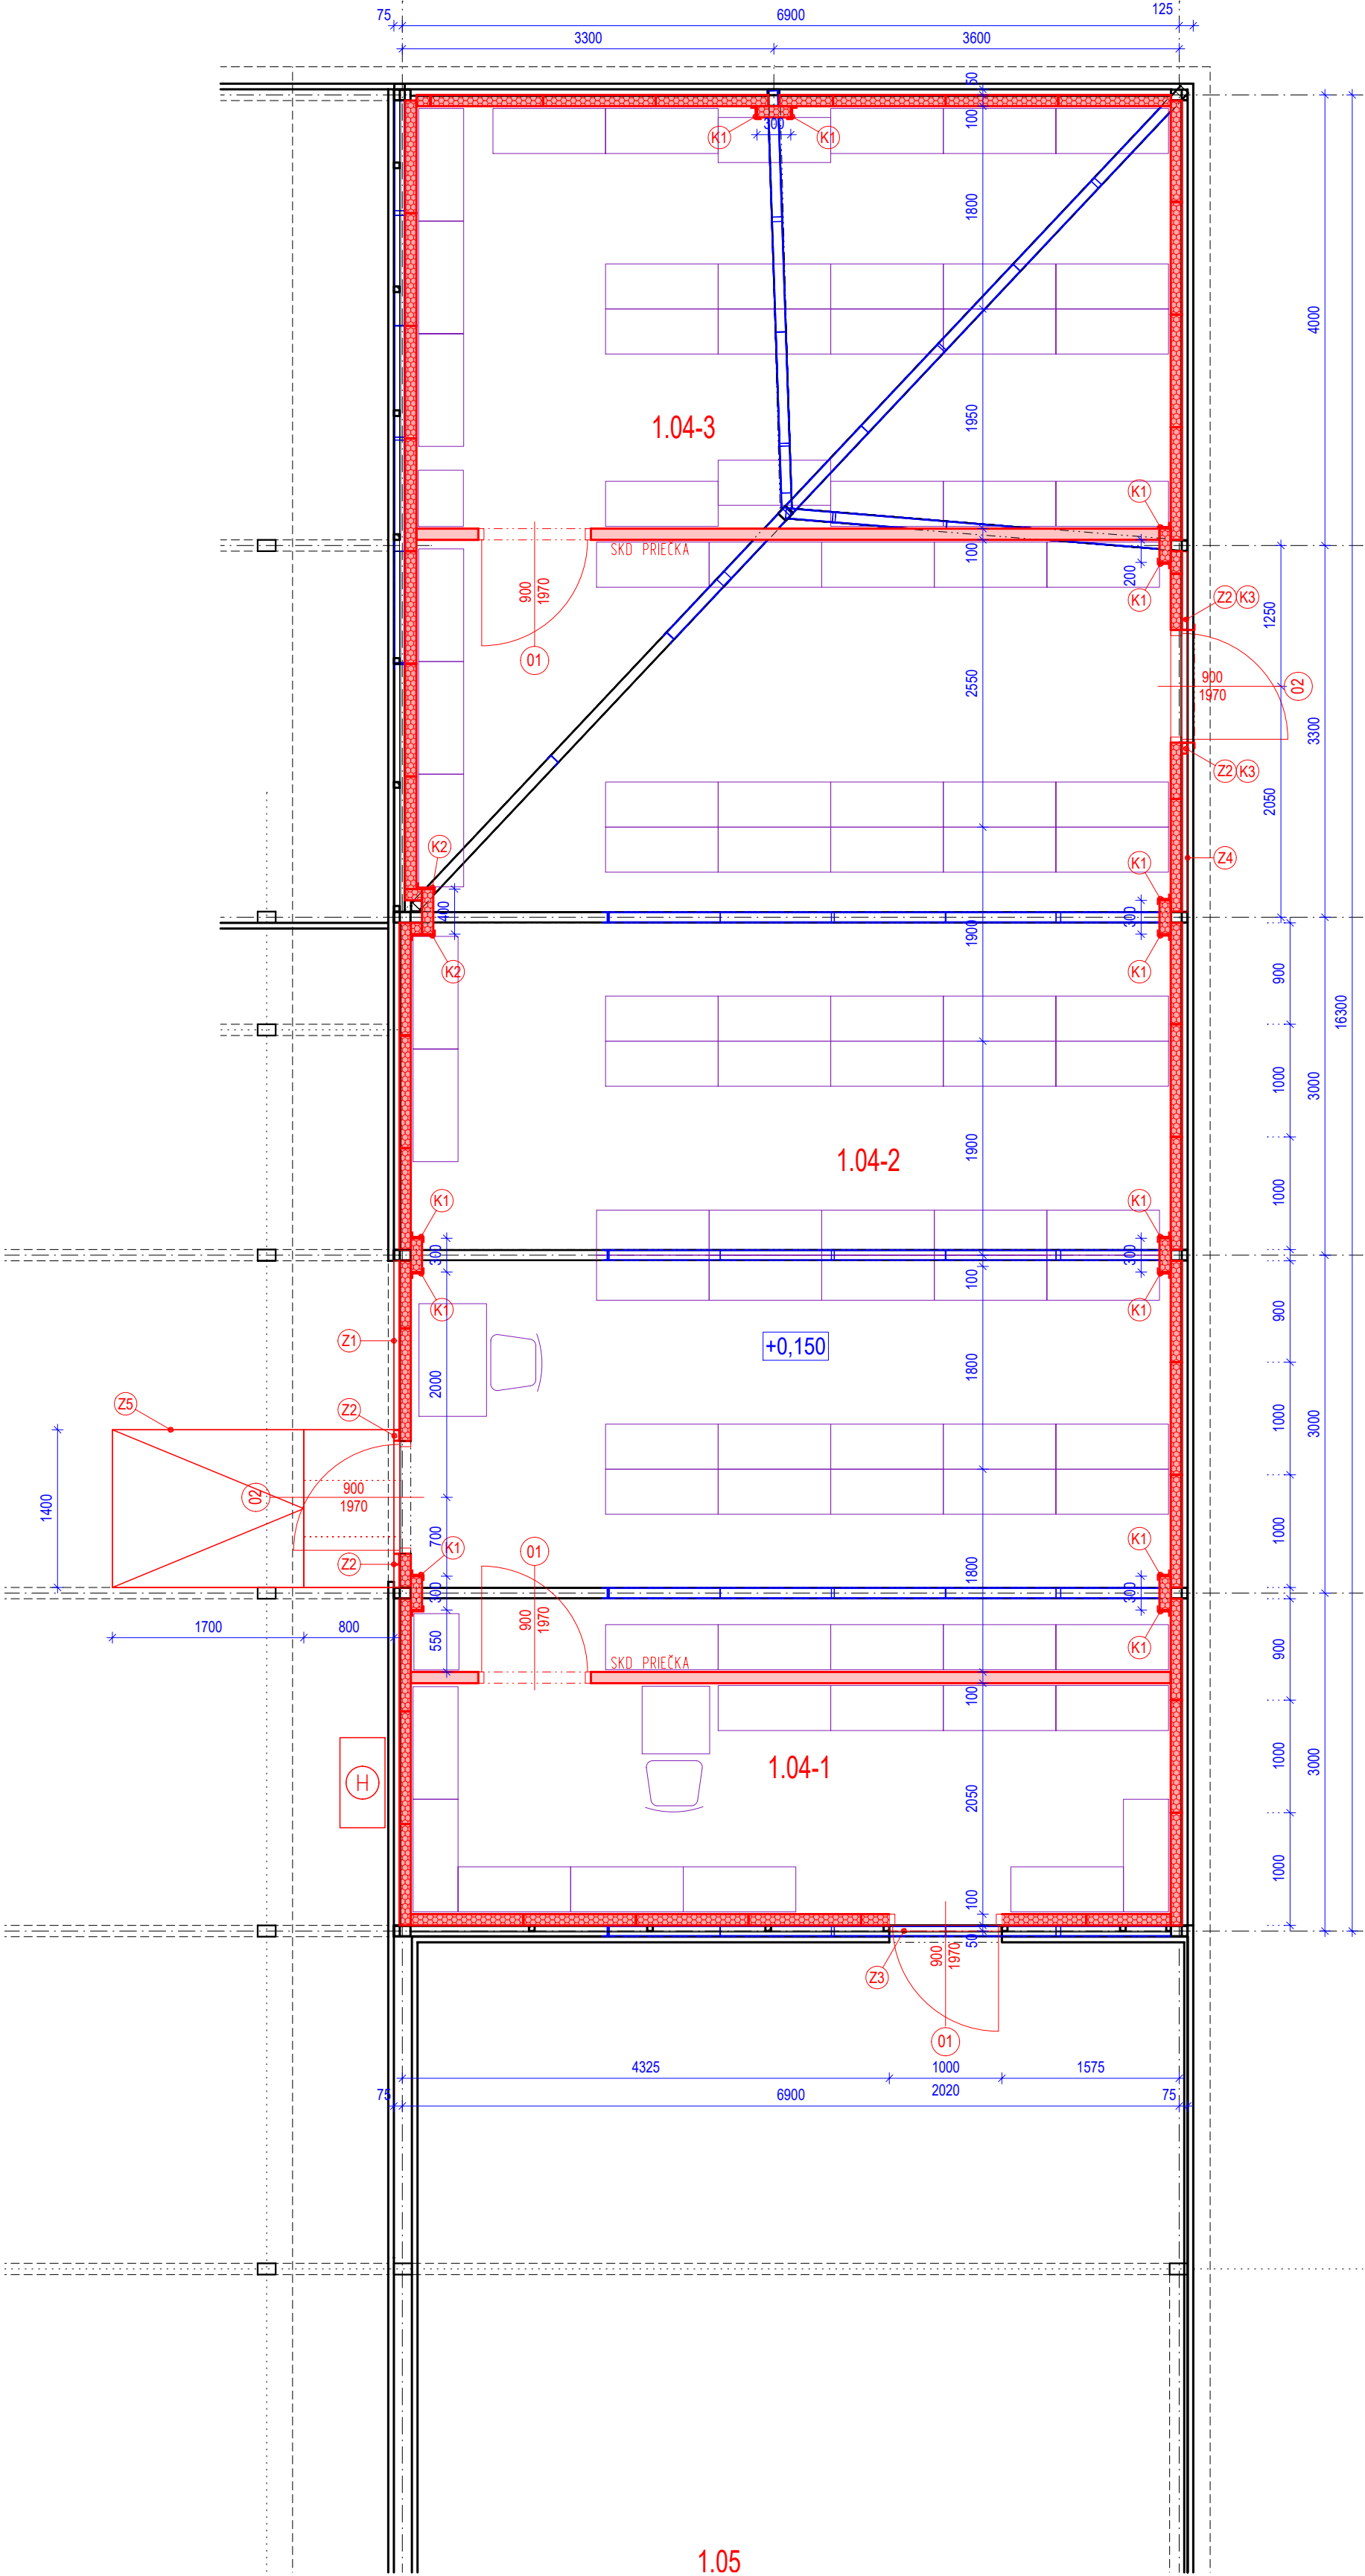

INVESTOR	OLO ODVOZ A LIKVIDÁCIA ODPADU a.s. IVÁNSKA CESTA 22, 821 04 BRATISLAVA	GEN. PROJEKTANT	atelieratrio Atelier ATRIO s.r.o., Rezedová 25/A, 821 01 Bratislava atelier.atrio@gmail.com	ZODP. PROJEKTANT	ING.ARCH. J. LUČAN
NÁZOV STAVBY				RIADENIE PROJEKTU	ING.ARCH. J. LUČAN
VOSTAVBA SKLADU DO OCEĽOVEJ HALY				VYPRACOVAL	-
MIESTO STAVBY	AREÁL OLO a.s., IVÁNSKA CESTA 22, 821 04 BRATISLAVA			DÁTUM	04 - 2021
STUPEŇ PD	DOKUMENTÁCIA NA REALIZÁCIU STAVBY			KÓD	2101
OBJEKT	SO.01 - VOSTAVBA SKLADU			MIERKA	1 : 50
PROFESIA	STAVEBNÉ RIEŠENIE			FORMÁT	4 x A4
NÁZOV PRÍLOHY	PÔDORYS - NOVÝ STAV			REVÍZIA	-
				PARÉ	Č. VÝKR.
					06