




REZ A-A  
SCHODISKO

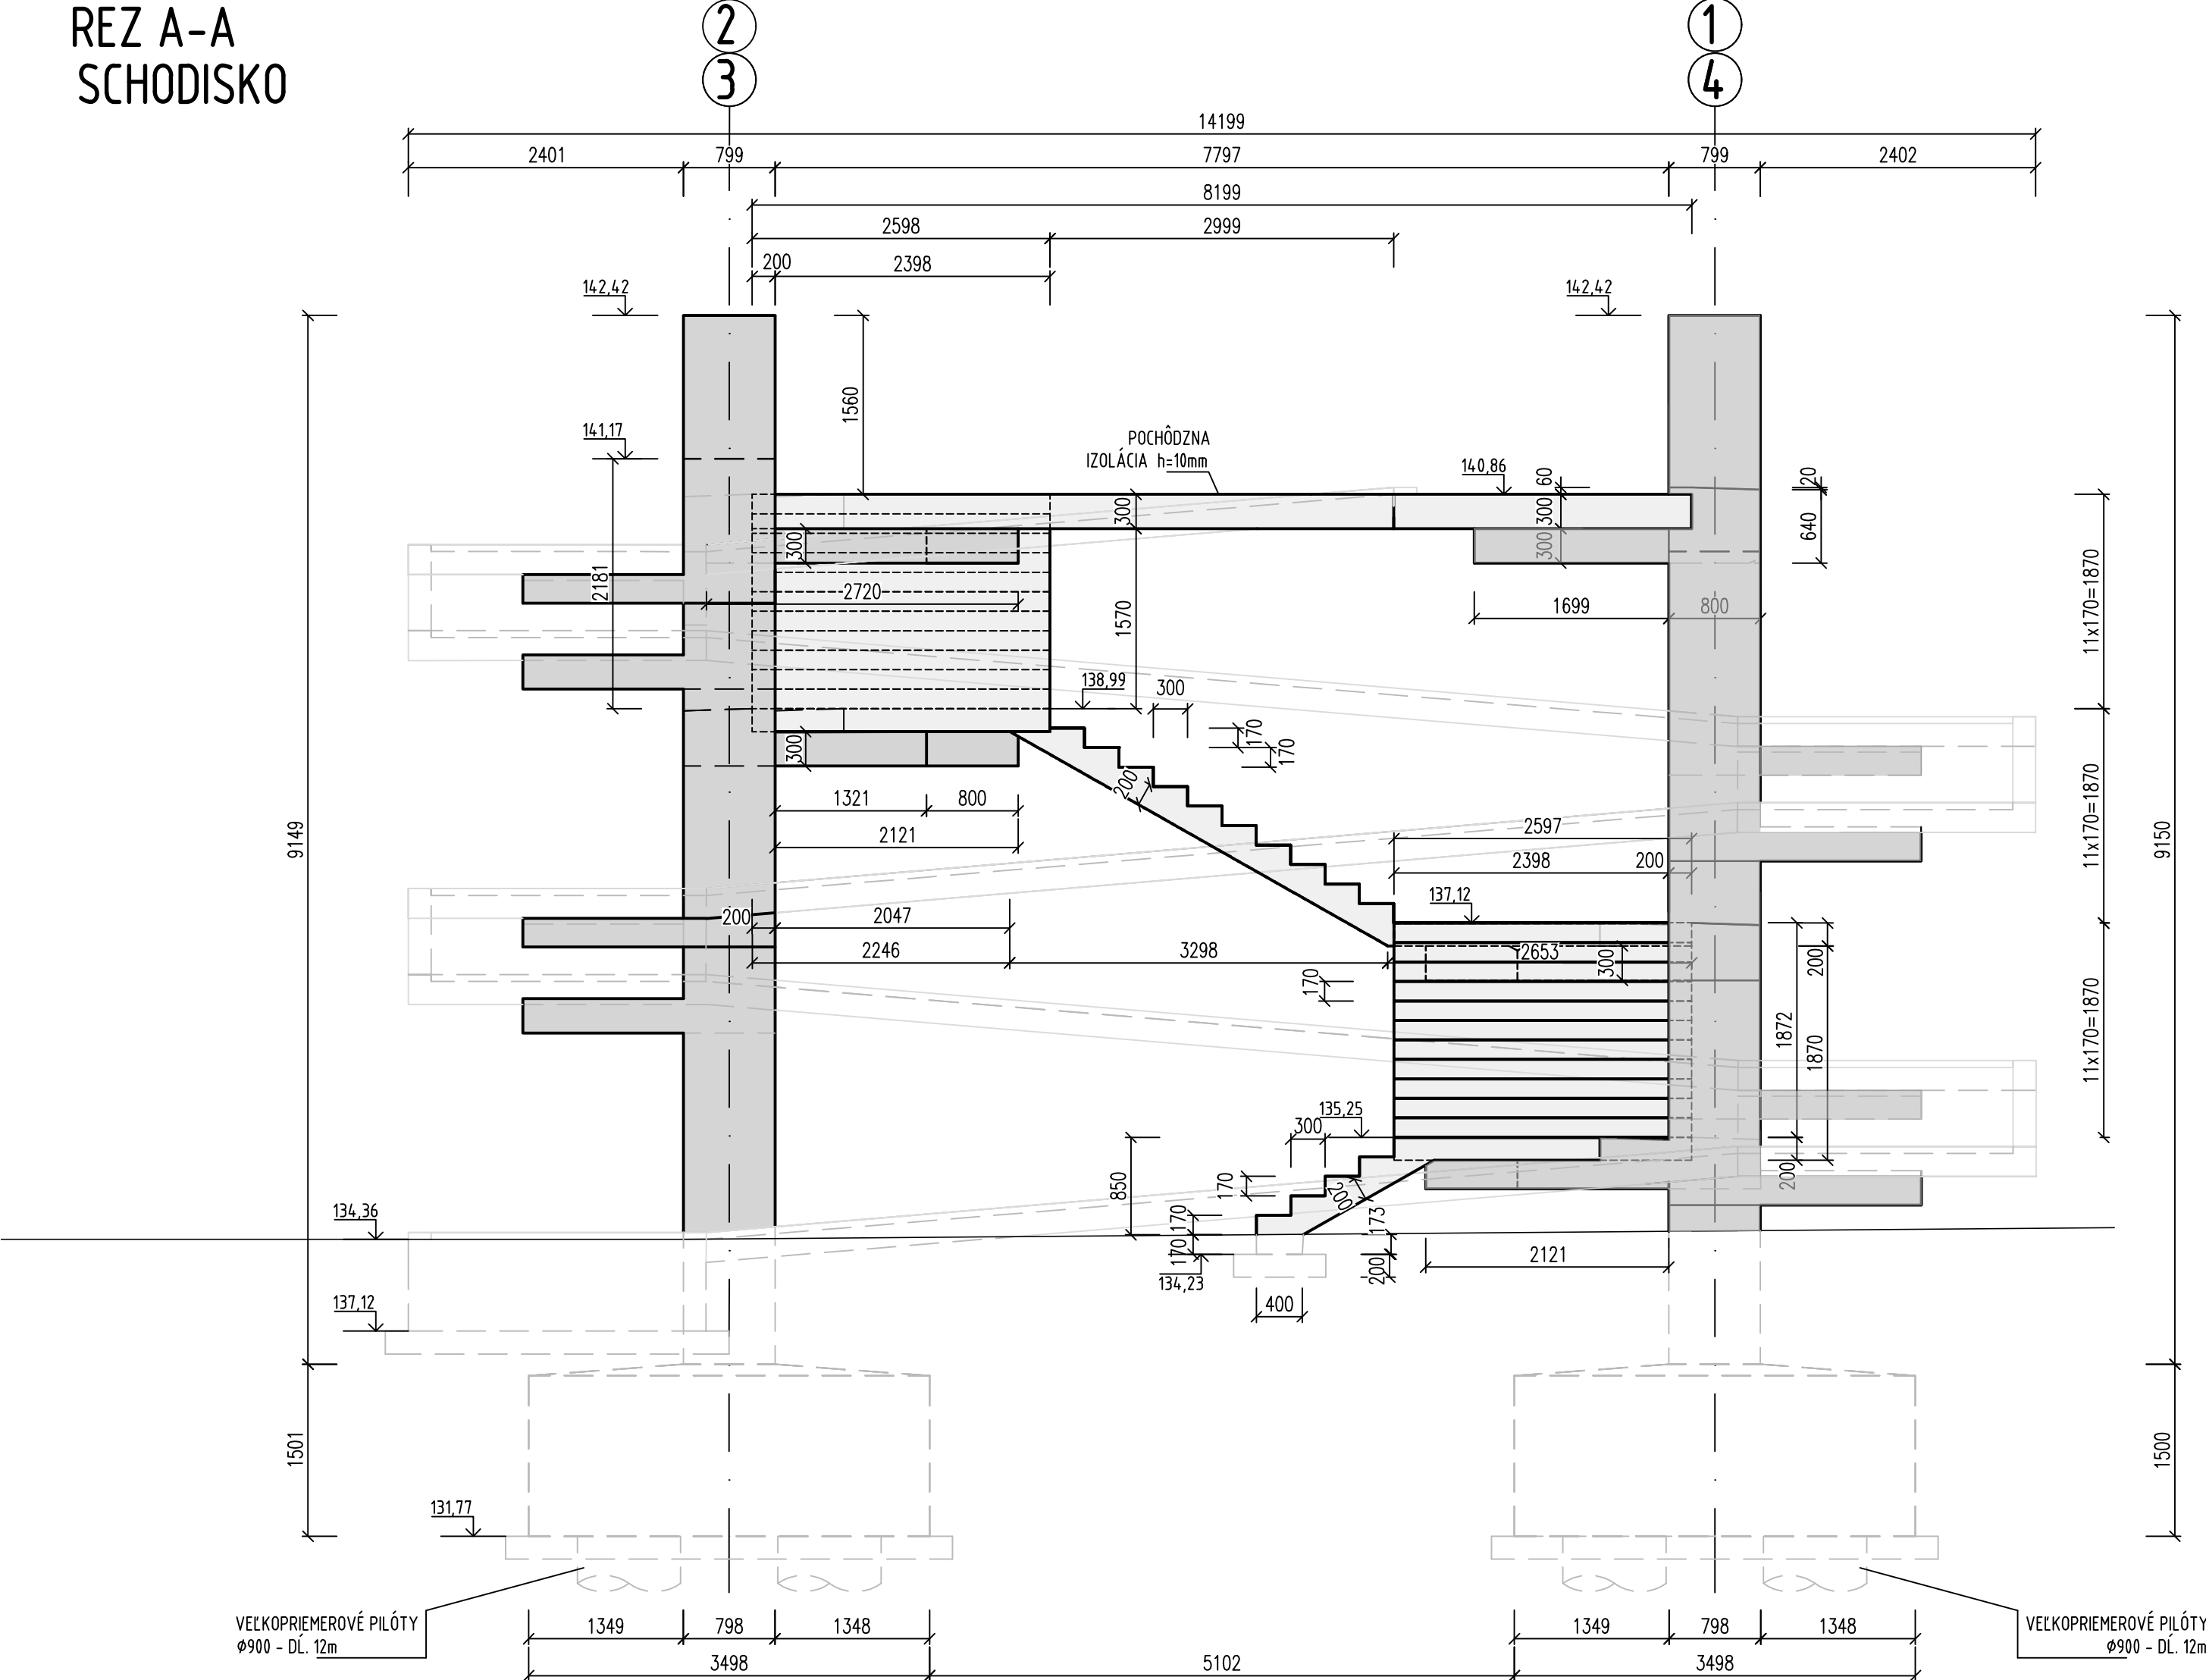


REZ B-B  
SCHODISKO

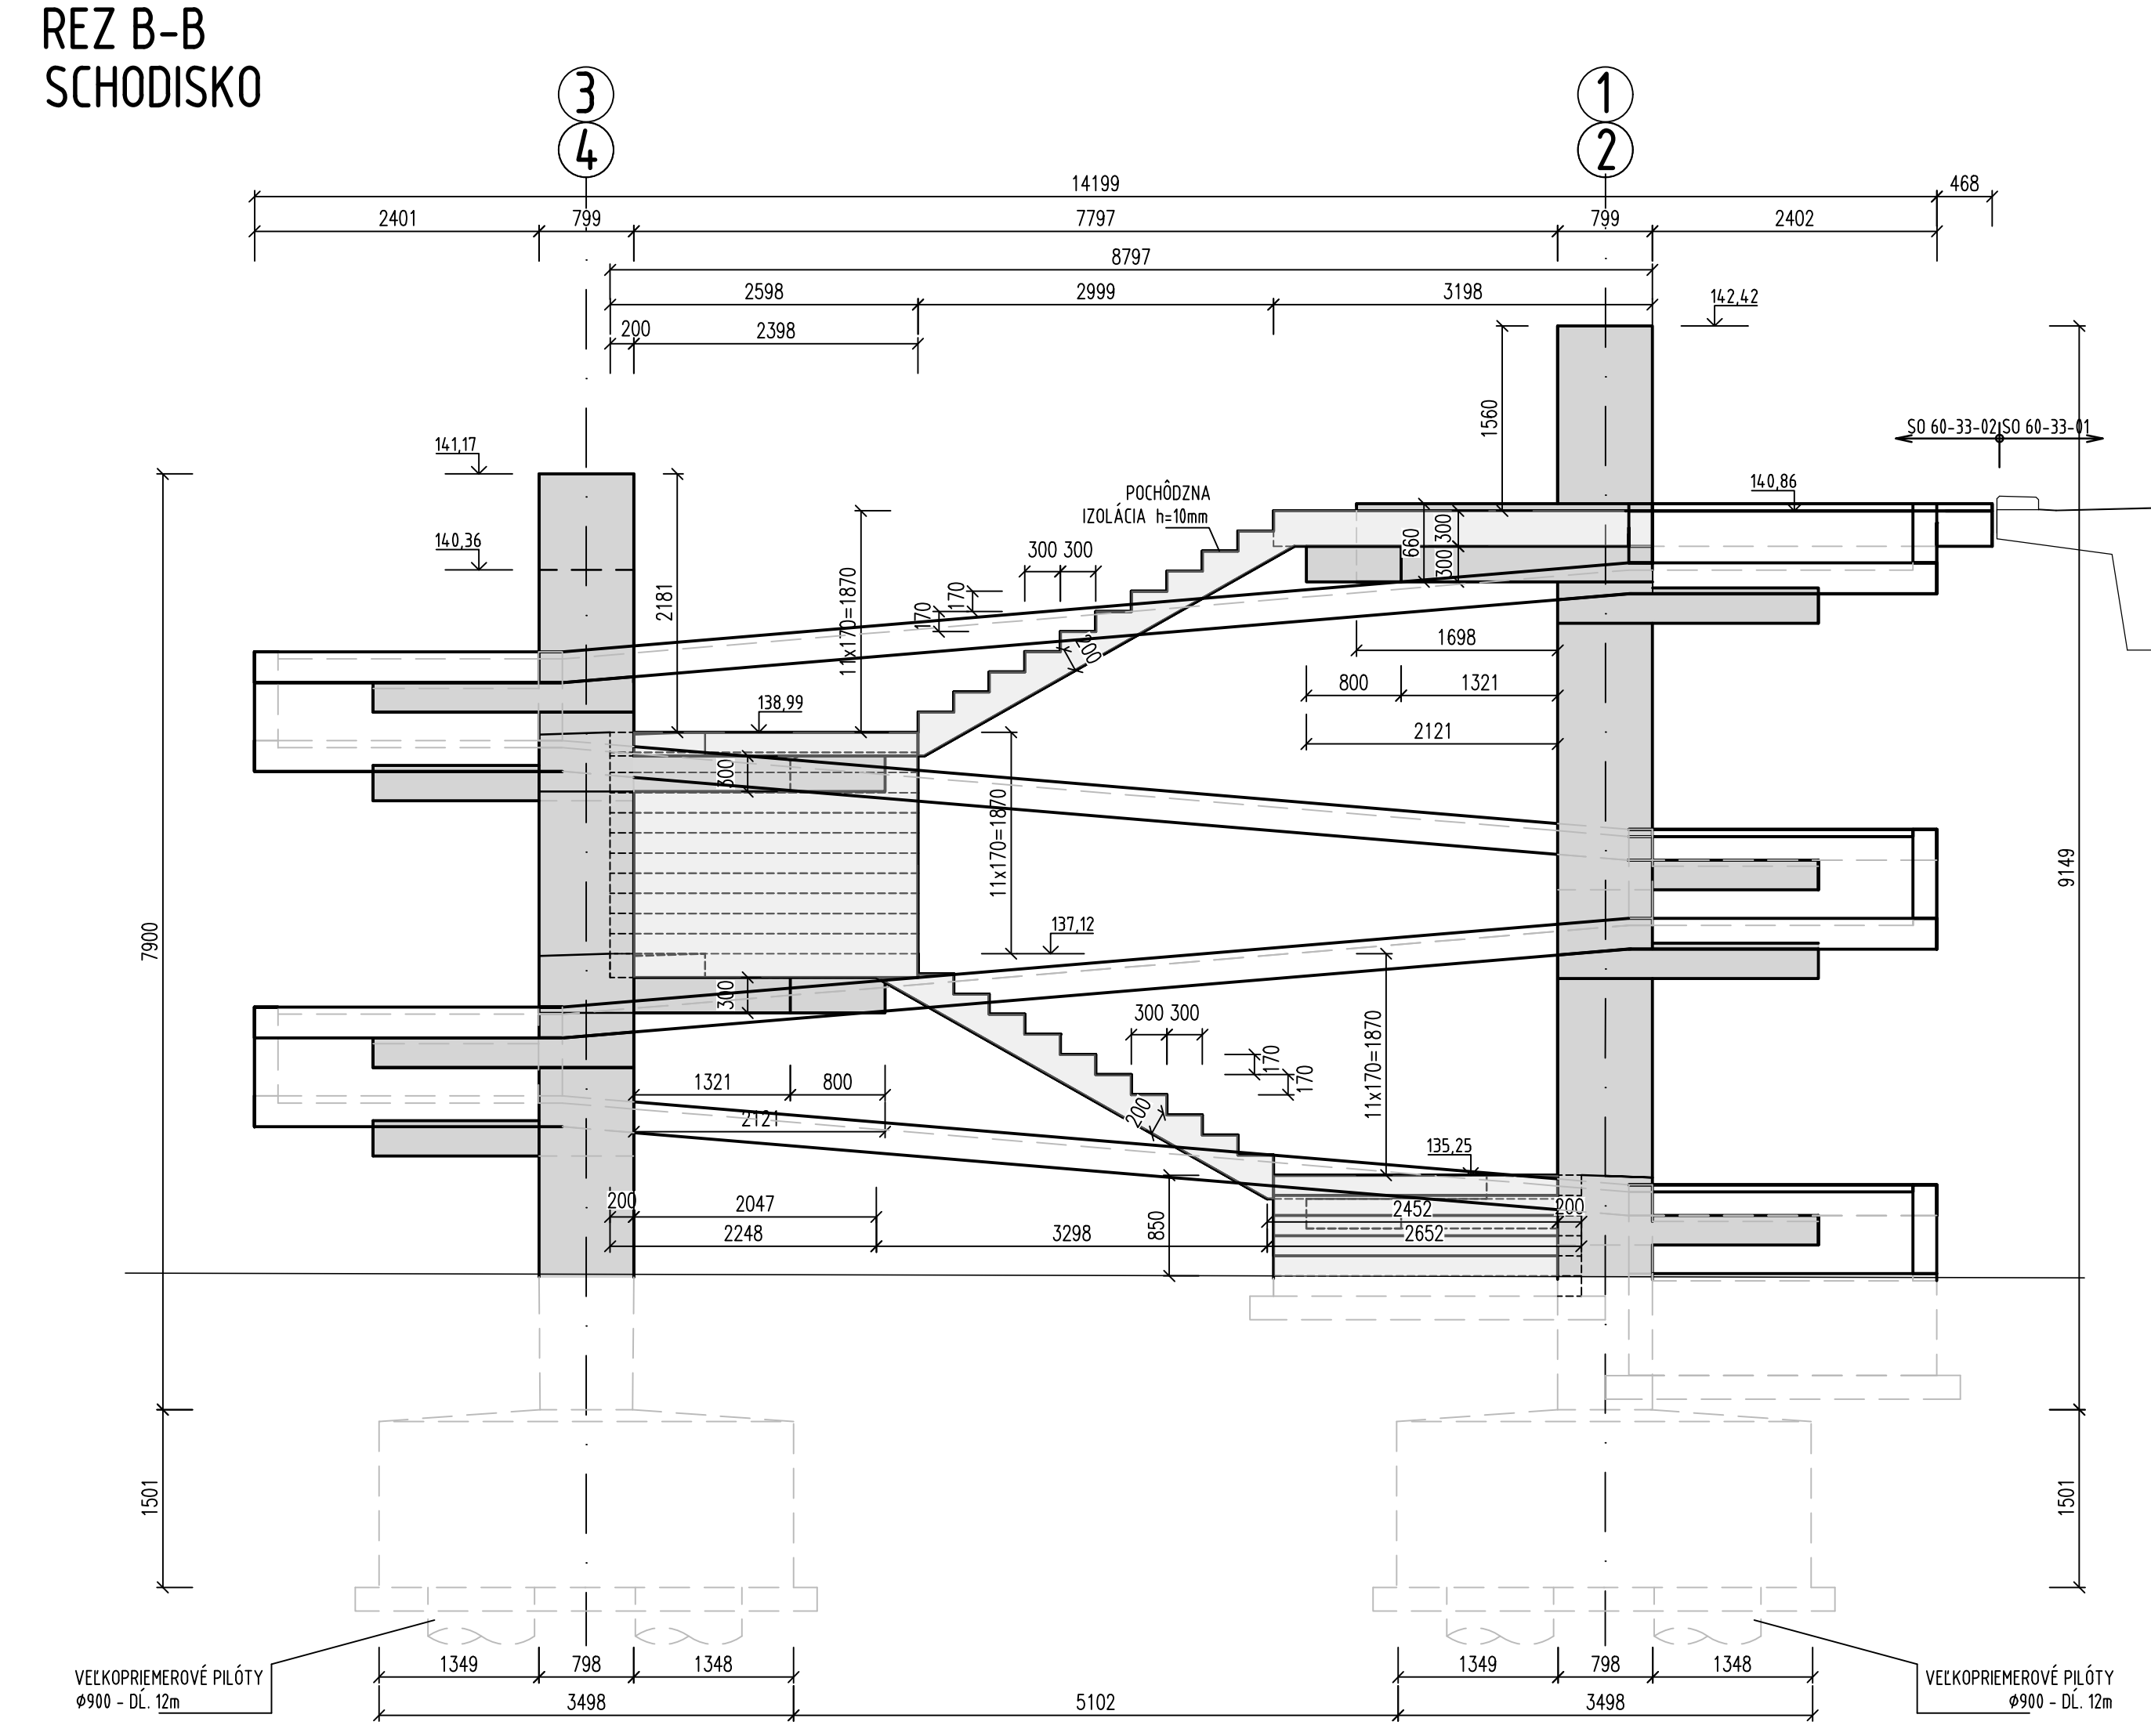

REZ A-A  
RAMPA

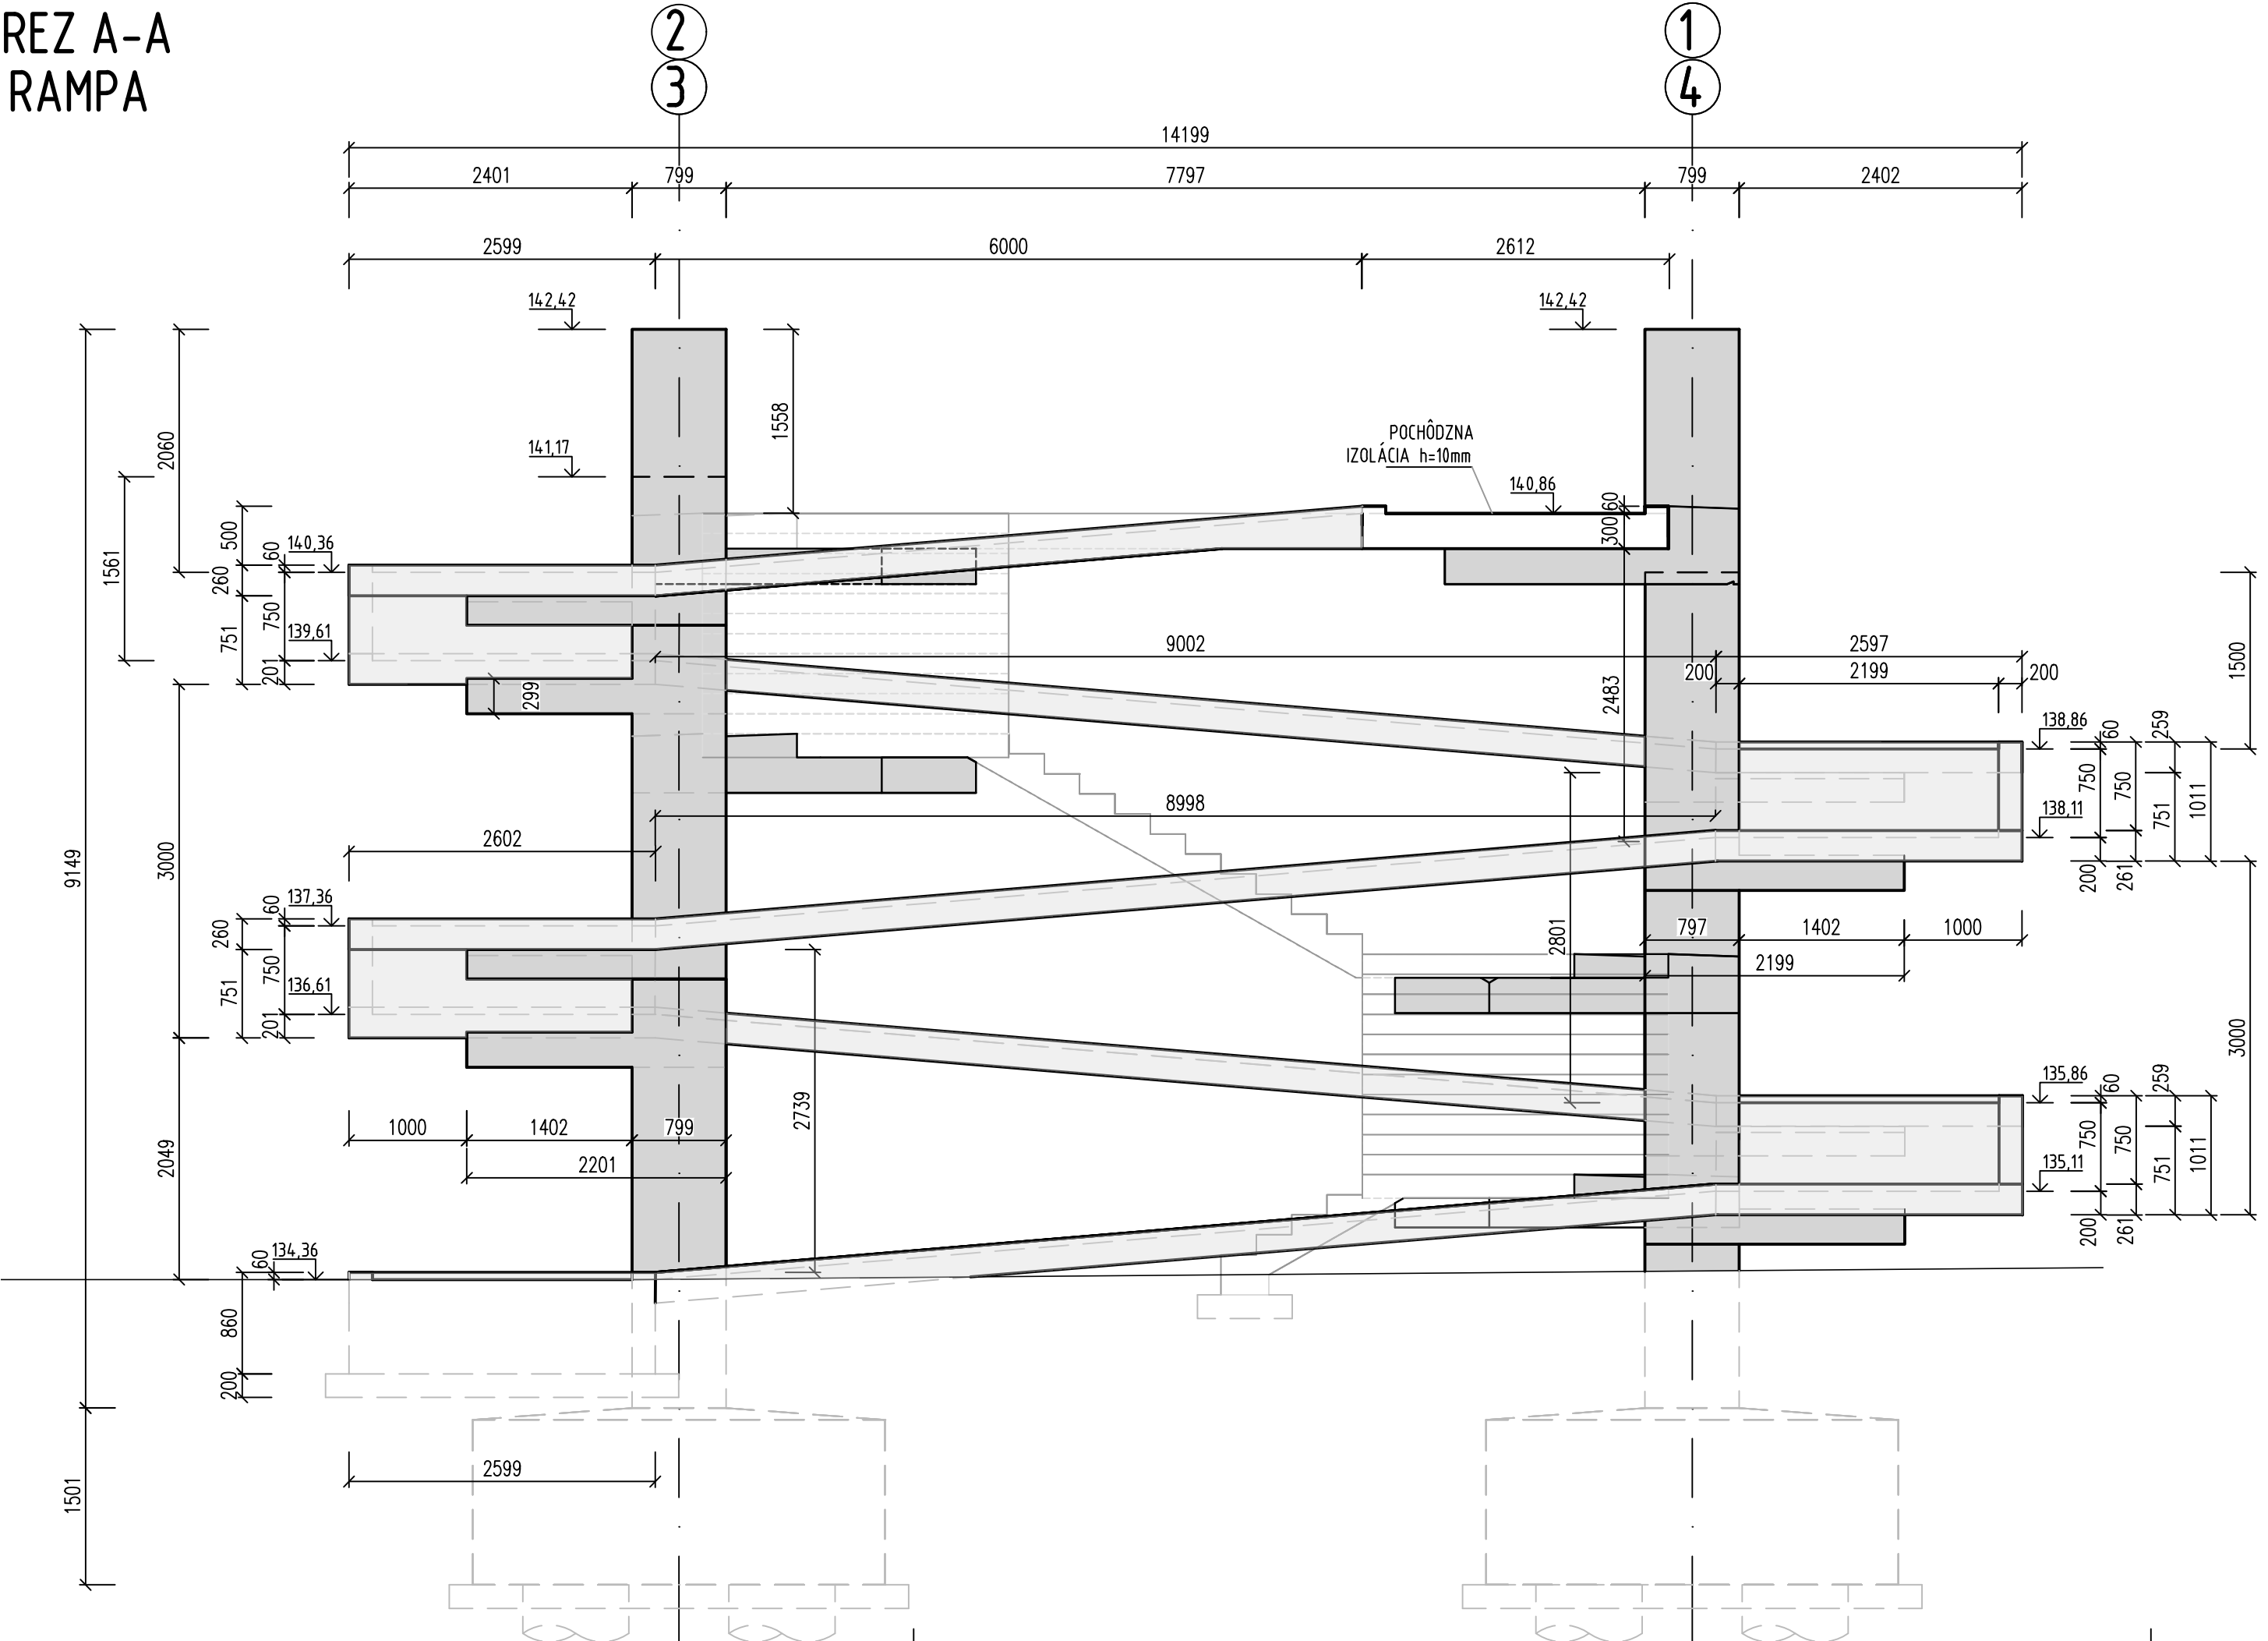

REZ B-B  
RAMPA

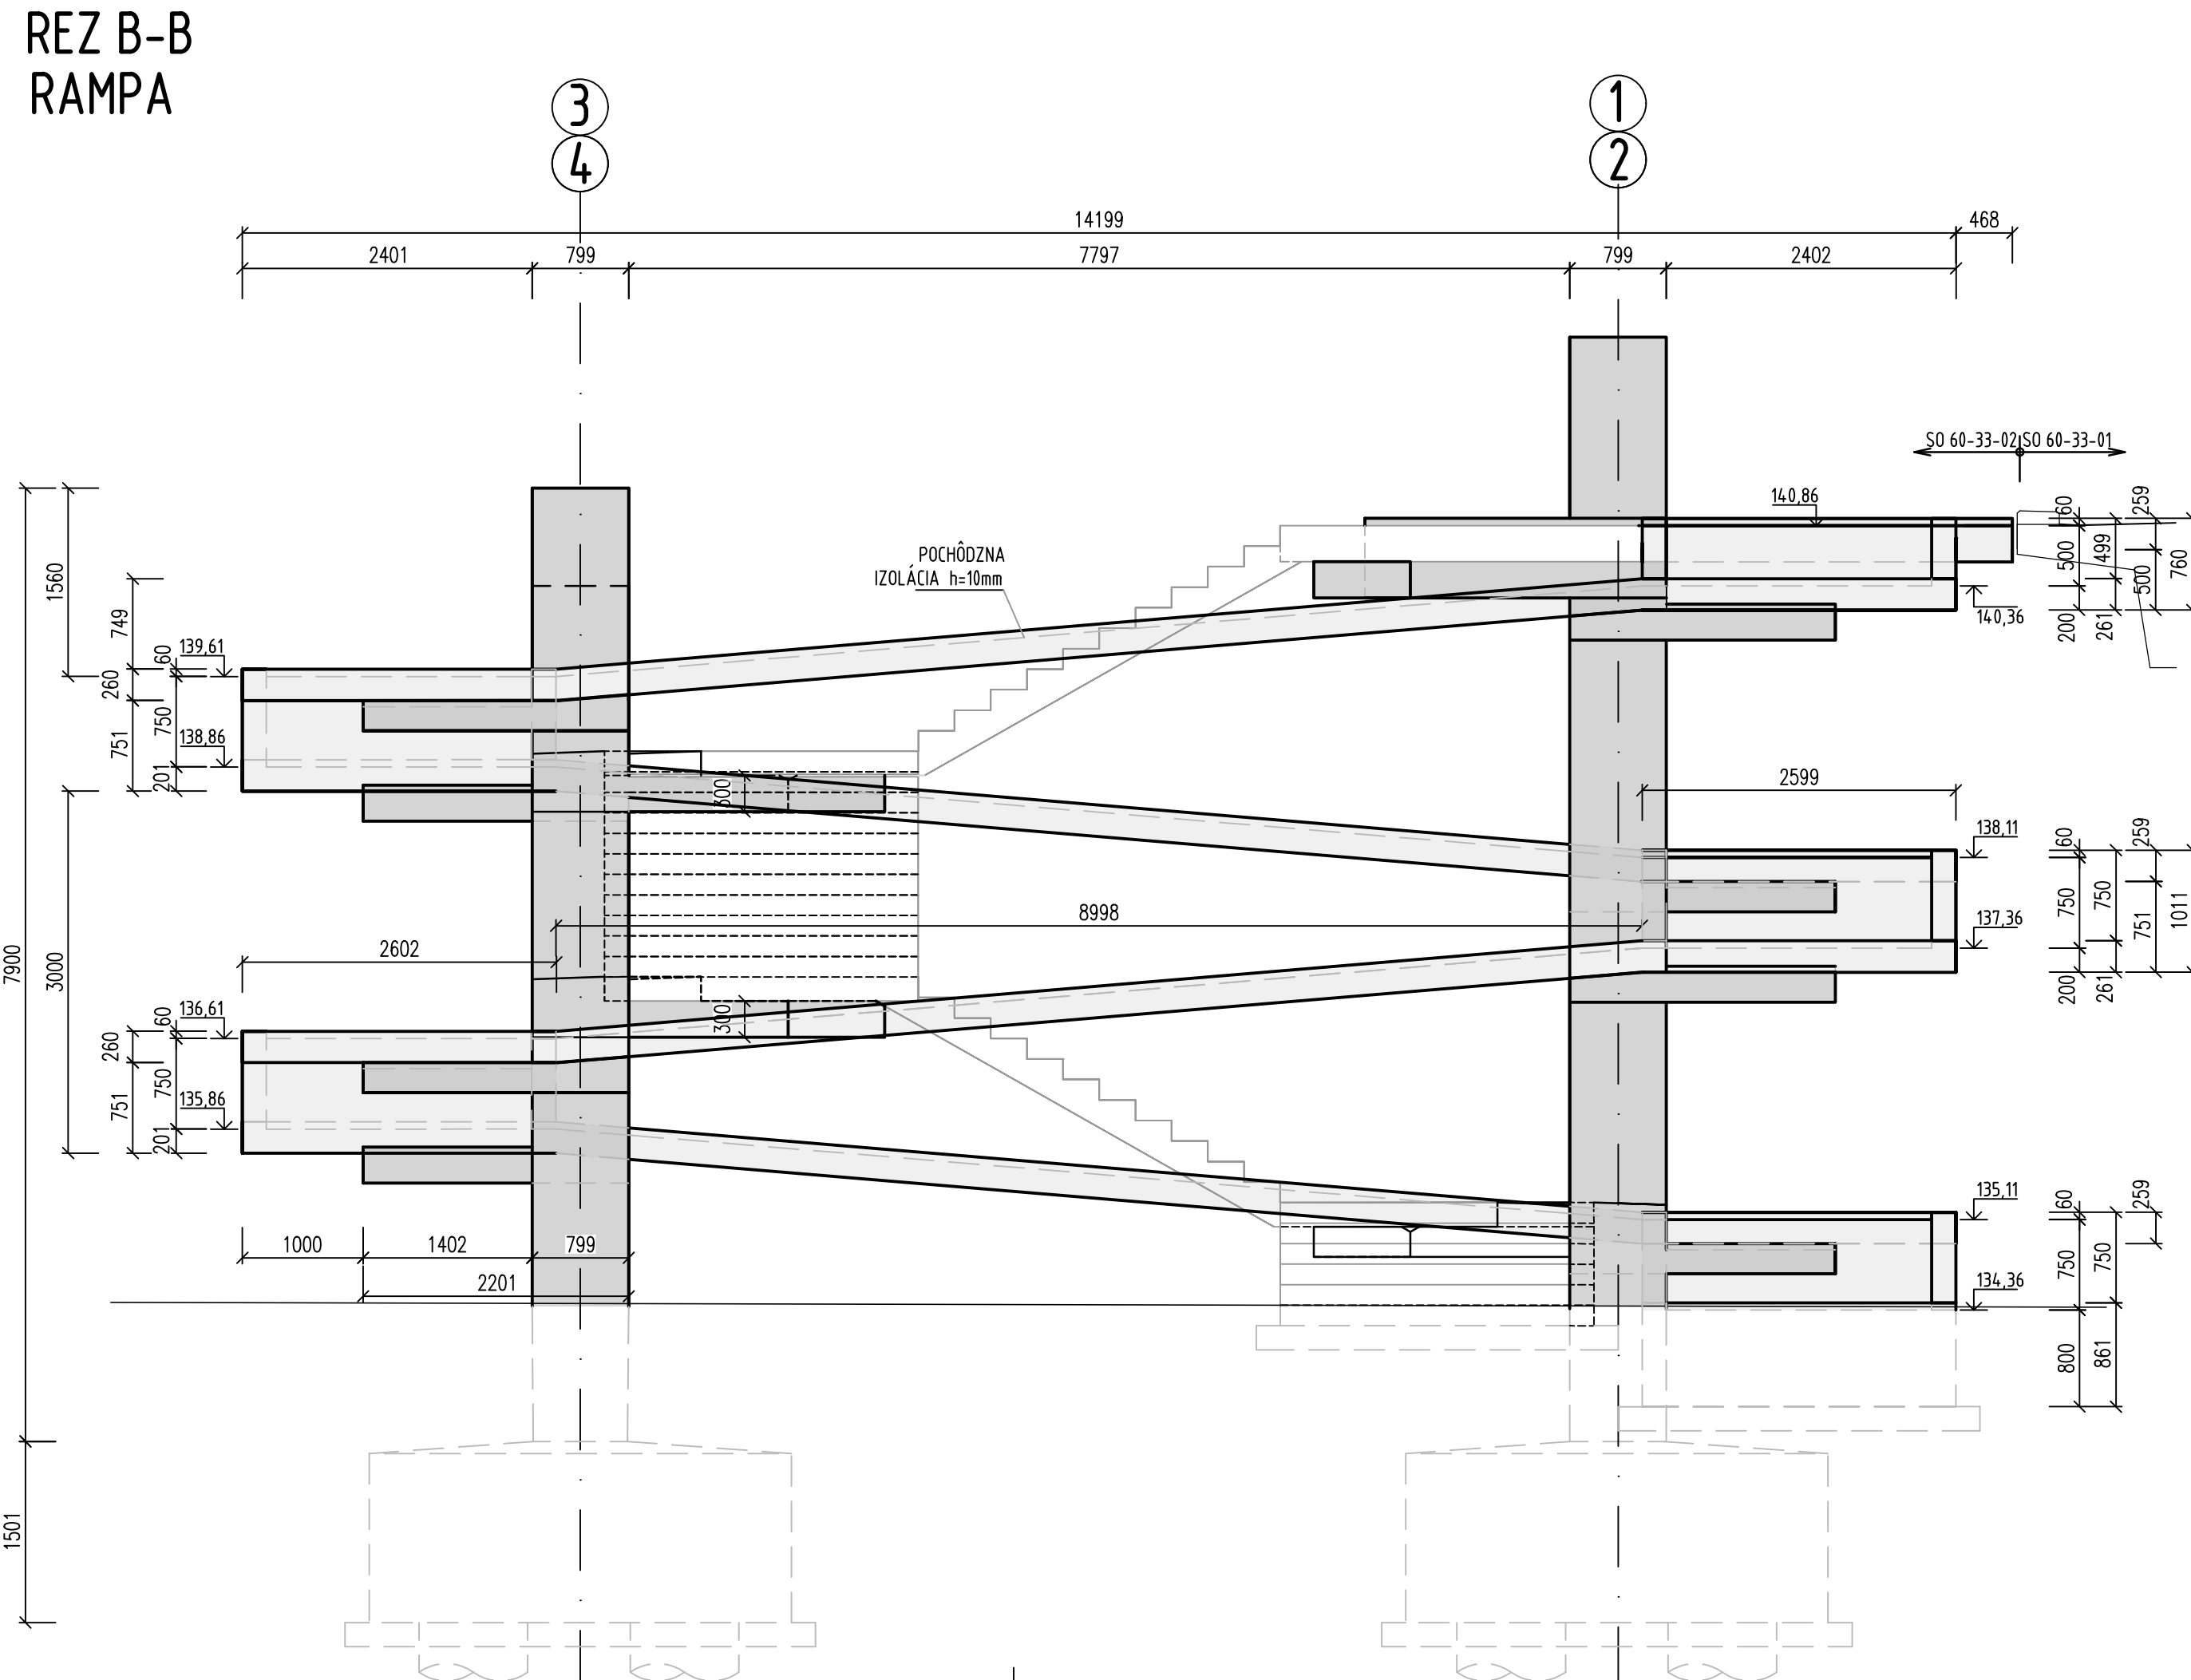

SO 60-33-02

Manažér projektu: Ing. Ondrej Podolec		Člen združenia:	
ZDRUŽENIE DODÁVATEĽOV		Jošikova 6, 821 03 Bratislava	
Vedúci člen združenia:		Člen združenia:	
REMIING CONSULT A.S.		Dolný Štánek 1013/1, 911 01 Trenčín	
Irmovská cesta 27, 831 04 Bratislava			
Zodpovedný projektant stavby: Ing. Ondrej Podolec		Zákazkové číslo: 1515	
Zodpovedný projektant objektu: Ing. Igor Masaryk		Dátum: 01/2020	
Navrhovateľ, vypracoval: Ing. Monika Viteková		Stupeň - účel: DRS	
Kontroloval: Ing. Igor Masaryk		Formát: 8xA4	
Mesto stavby: Petržalka		Mierka: 1:100	
Úroveň: Bratislava		Číslo PS, SO: 60-33-02	
Investor - stavebník: Hlavné mesto SR Bratislava		Číslo prílohy: 3.1.2	
Príslušné námestie: 814 99 Bratislava		Súprava:	
Strana: Nosný systém MHD			
prevádzkový úsek Janíkov dvor - Šafárikovo námestie v Bratislave,			
2. časť Bosákova ulica - Janíkov dvor			
Název SO: Rampy a schodiská z nadjazdu Panónska cesta			
v km 5,850			
Název prílohy: Prehľadný výkres - rezy			