
Výkres vytvořil program pp_vod

(c)AutoPEN Liberec, tel:481120160, autopen@volny.cz

| | | | |
|---|---|---|---|
| KATASTER | Košice–Staré Mesto | | |
| PARCELNÉ ČÍSLA | 2597/1 | 2604/1 | 265/3 |
| DRUH POVRCHU | ASF.VOZOVKA–ul.Moyzesova | NÁMESTIE–BET.DLAŽBA | ASF.VOZOVKA |
| VZDIAL.OBJEKTOV A VRCHOL.BODOV | 13.50 | 20.50 | 9.50 |
| OZNAČENIE VRCHOLOVÝCH BODOV | V1 | VŠ | NH V2 |

MIERKA 1:250/100

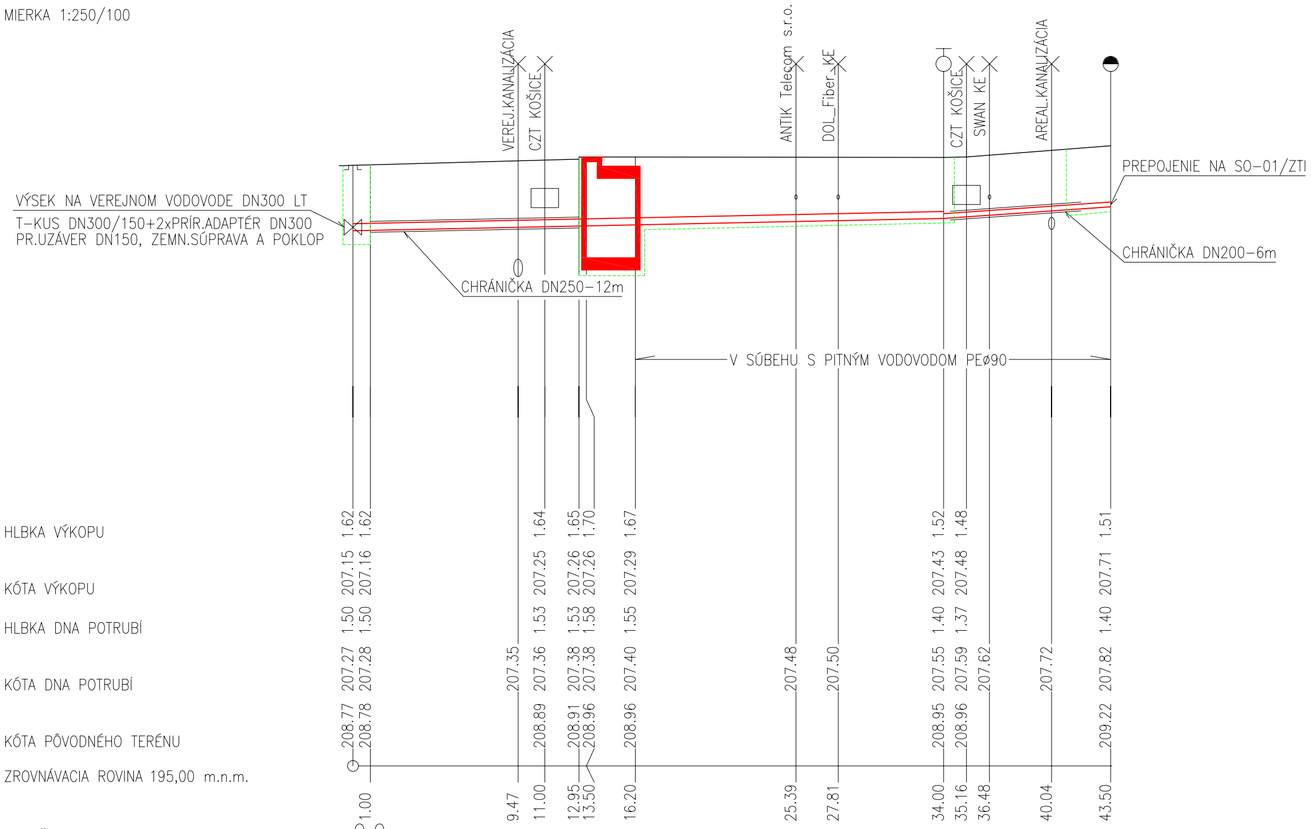


| | | |