Detial A:

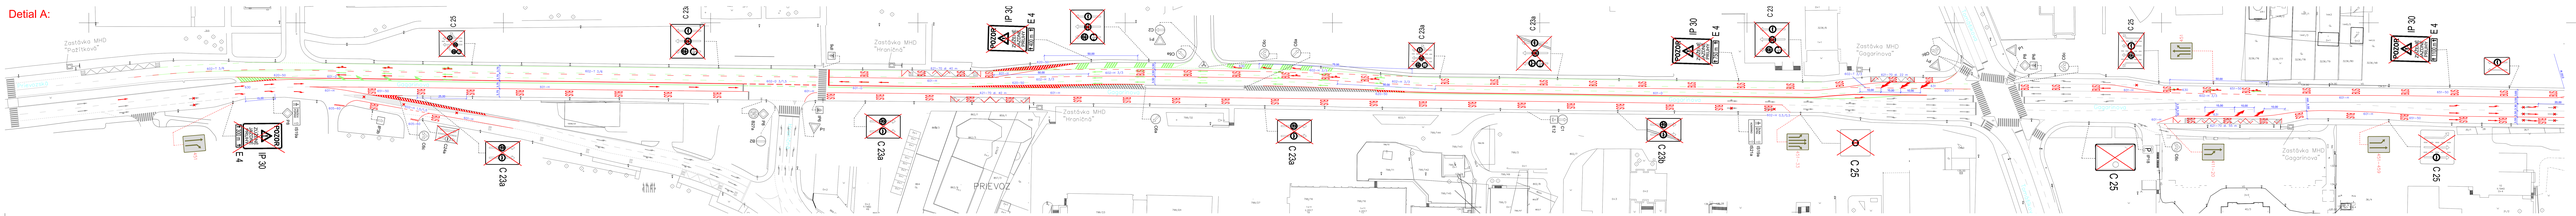

Detial B:

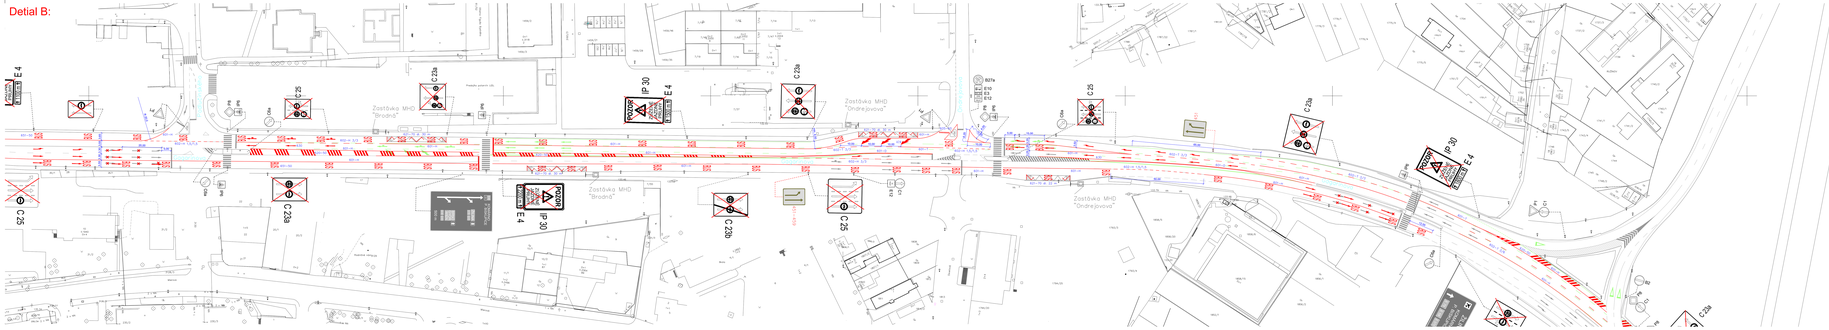

Situácia:

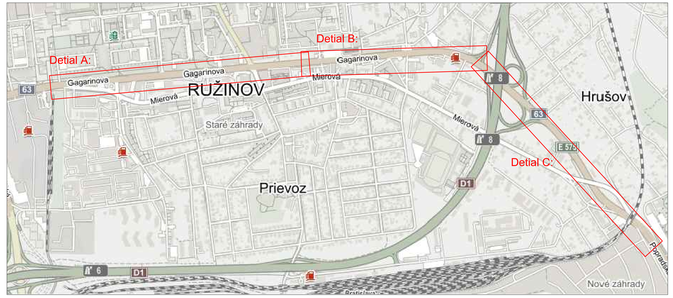

Detial C:

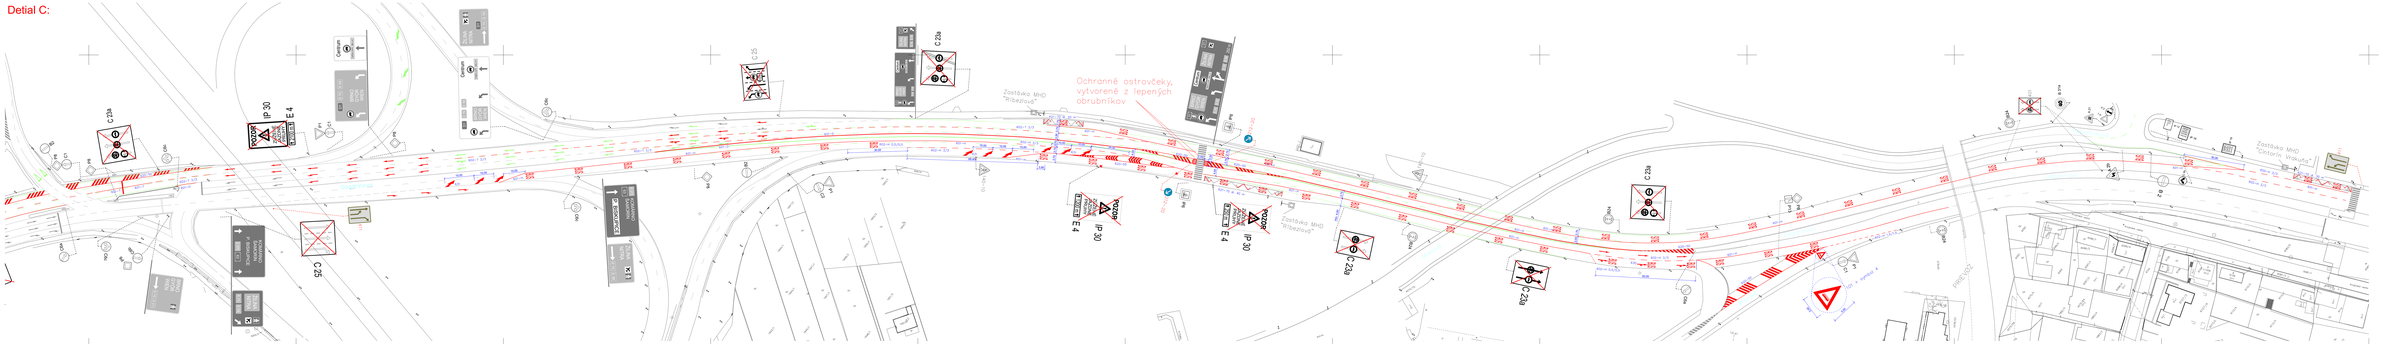

Legenda:

- Prevádzkové vodorovné dopravné značenie
- Navrhované odstránenie, prípadne nadstavovanie pôvodného vodorovného dopravného značenia
- Navrhované vodorovné dopravné značenie
- Odstránenie dotknutého vodorovného dopravného značenia
- Prevádzkové zvislé dopravné značenie
- Odstránenie pôvodného alebo dotknutého zvislého dopravného značenia
- Navrhované zvislé dopravné značenie

MAGISTRÁT HLAVNÉHO MESTA SR BRATISLAVY
ODBOR DOPRAVNÉHO ODDELENIE
ODDELENIE DOPRAVNÉHO INŽINIERSTVA

Gagarinova ulica

Vyhradený pásmo pruh pre pravidelnú verejnú dopravu v zmysle Návrhu - stavu k februáru 2

Vypracoval:		Dňa:	31.01.2021
Kontrolný:		Dňa:	01
Schválil:		Dňa:	01
Mierka:	1:500	Číslo:	01