




Detail B

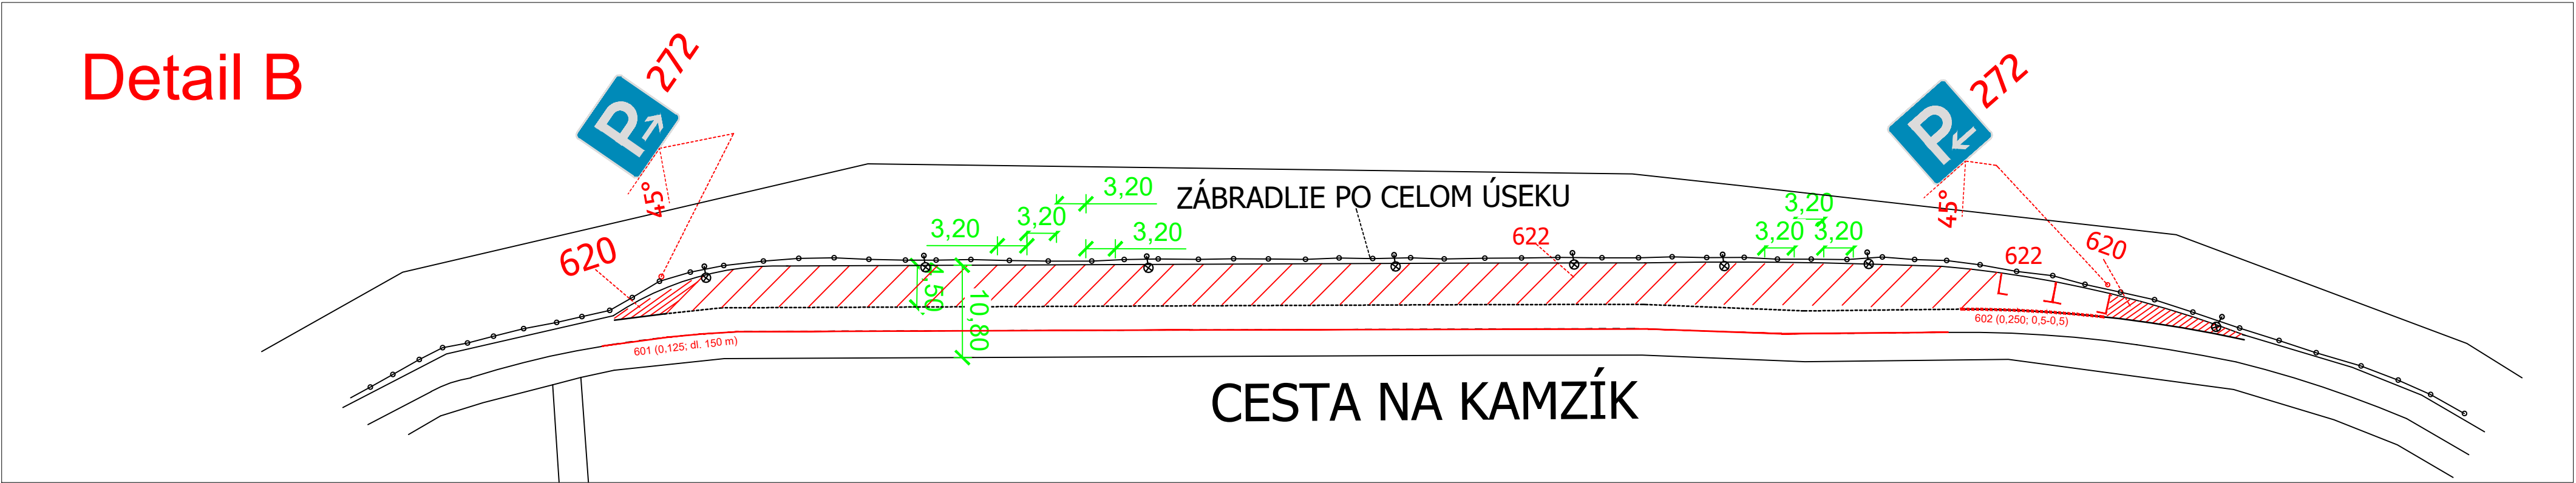

Detail A

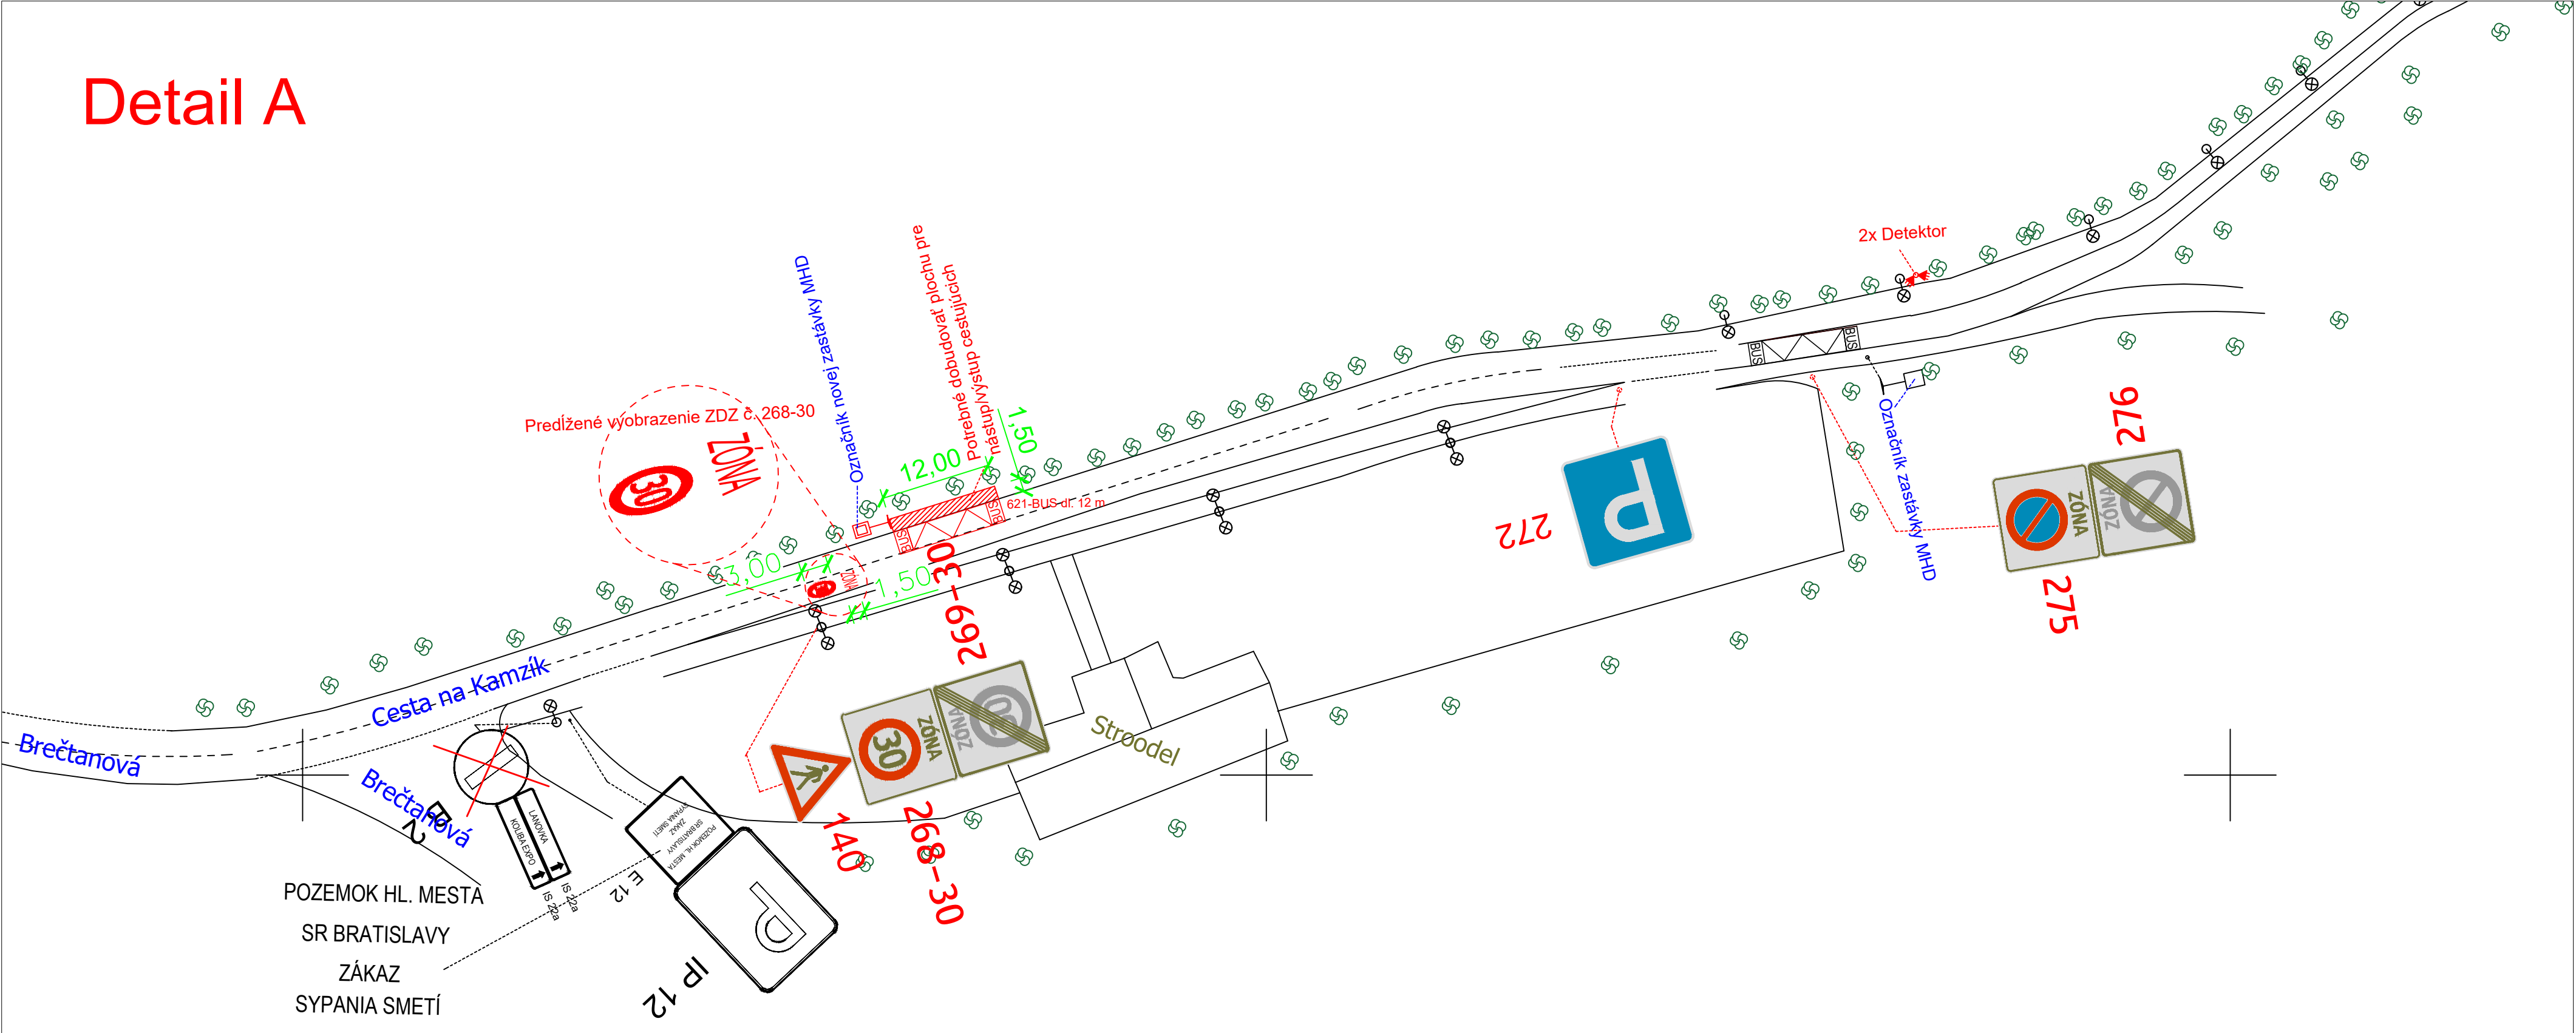


Detail C

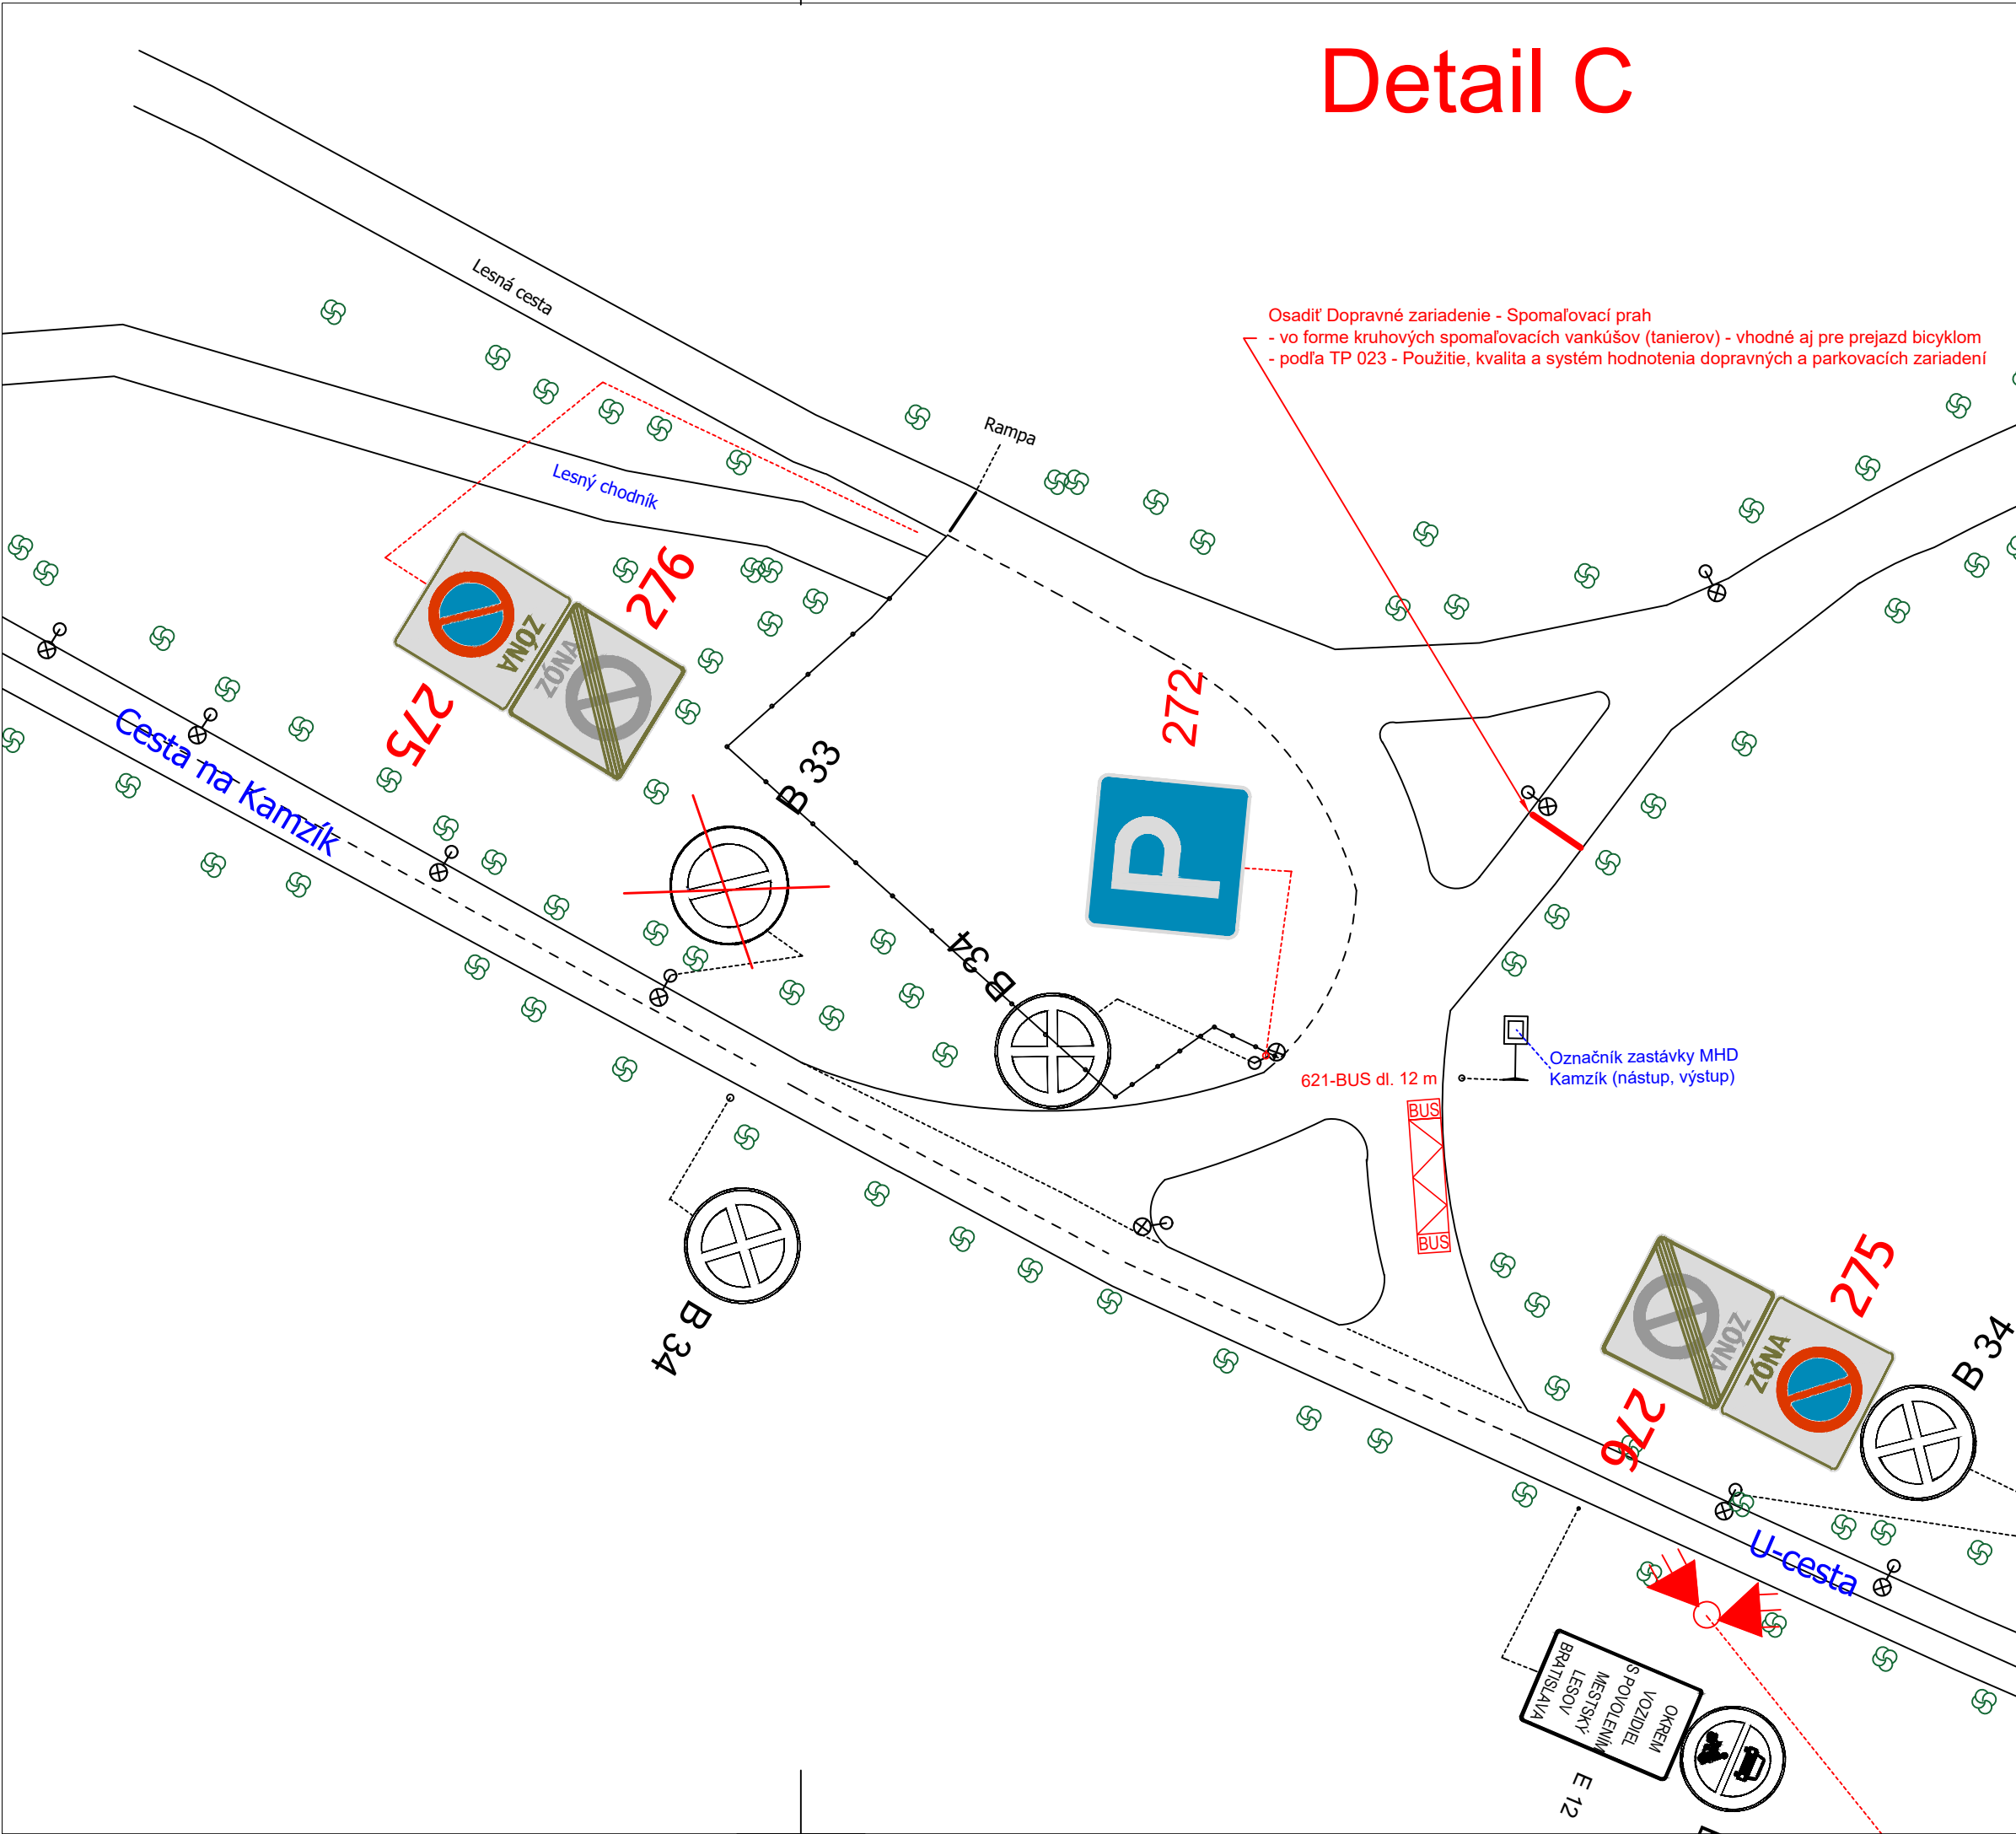

507-139-3: "okrem vozidiel s povolením Mestských lesov Bratislava"

Detail A

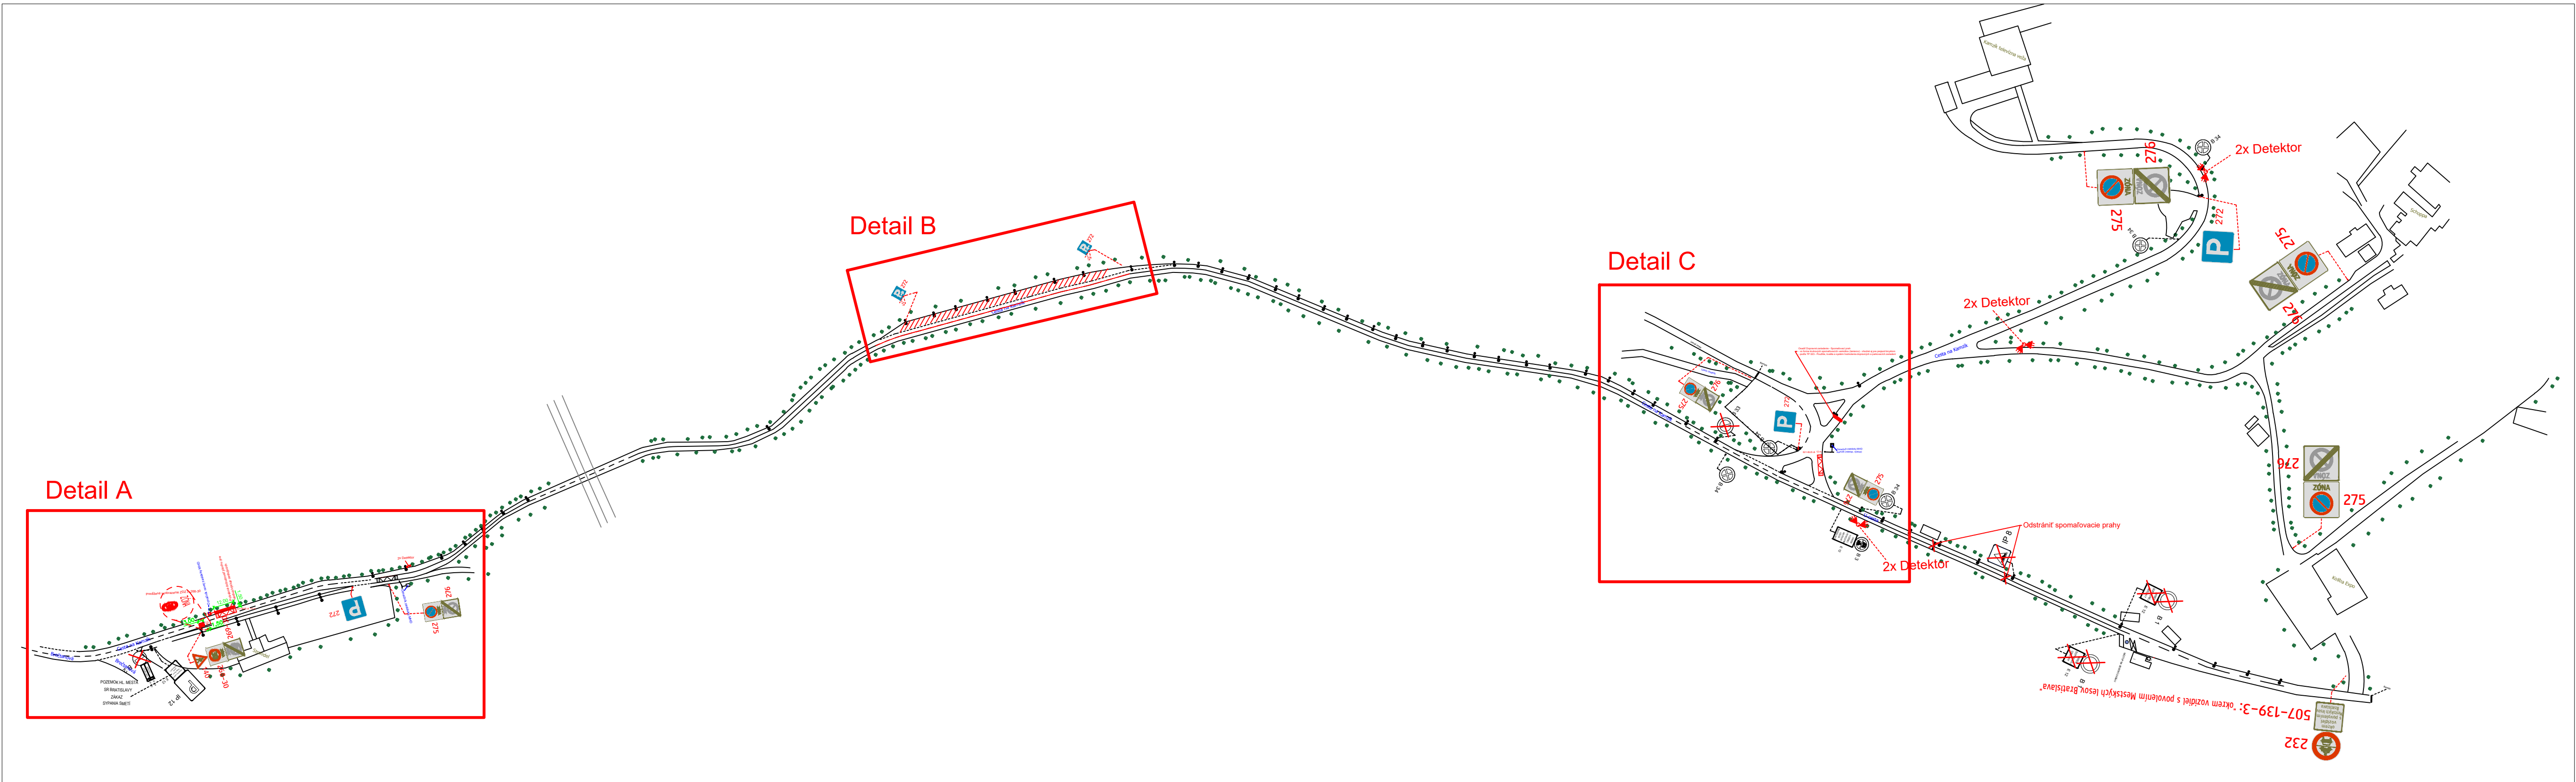

Detail B

Detail C

LEGENDA

- P 8 EXISTUJÚCE ZDZ
- 140 NAVRHOVANÉ ZDZ
- NAVRHOVANÉ VDZ

	MAGISTRÁT HLAVNÉHO MESTA SR BRATISLAVY		
	SEKCIA DOPRAVY		
	ODDELENIE DOPRAVNÉHO INŽINIERSTVA		
	Cesta na Kamzík		
Návrh umiestnenia dopravného značenia a dopravného zariadenia			
VYPRACOVANÉ: ING. HLAUČOVÁ, ING. BARTOŠ			
ČÍSLO ÚLOHY			05.08.2020
DÁTUM			10
POČET A4			
MIERKA			
ČÍSLO PRÍLOHY			1