


SITUÁCIA PRENOSNÉHO DOPRAVNÉHO ZNAČENIA

M 1:250

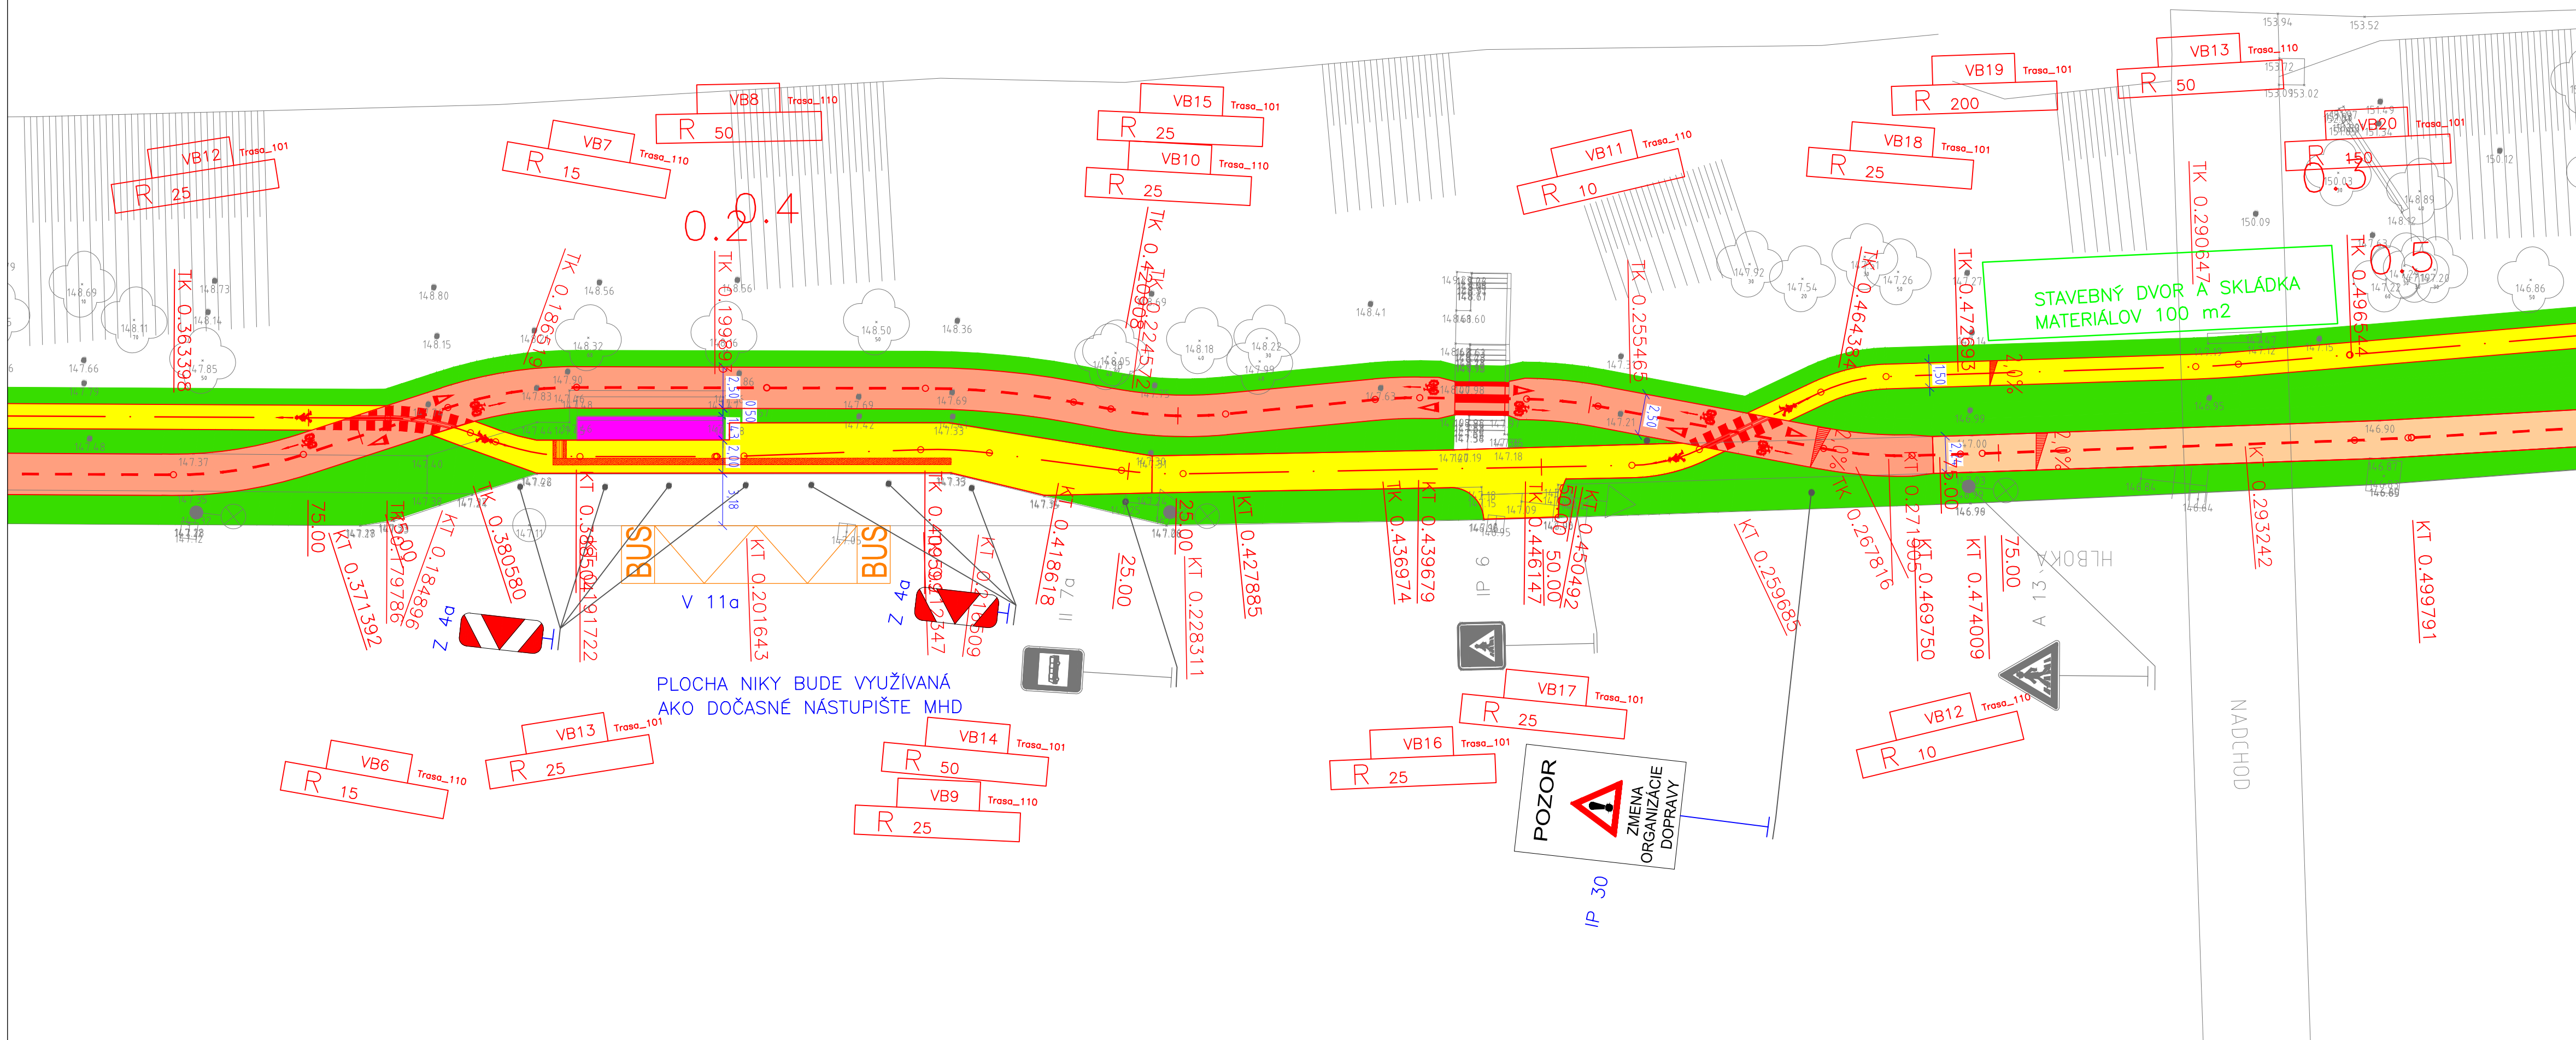

LEGENDA:

- OS CYKLOHODNÍKA
- BET. PARKOVÝ OBRUBNÍK, ZAPUSTENÝ, OSADENÝ NA STOJATO
- STAVBA NORTH TOWER
- VOZOVKA - NOVÁ KONŠTRUKCIA VOZOVKY
- VOZOVKA - VÝMENA KRYTU
- CHODNÍK - NOVÁ KONŠTRUKCIA
- ZELEŇ
- ZASTÁVKA MHD

Ing. M. Svetlánsky

C.3

VYPRACOVAL: Ing. M. DUBRAVSKÝ	HL. INŽ. PROJEKTU: Ing. M. SVETLÁNSKY	ZHOTOVITEL: AMBERG ENGINEERING Somolíckého 1/B, 811 06 Bratislava I. Telefon: +421 2 59 308 261 Fax: +421 2 59 308 260 E-mail: info@amberg.sk
ZOD. PROJEKTANT: Ing. M. SVETLÁNSKY	TECH. KONTROLA: Ing. L. NAGY	
OBJEDNÁVATEL: MĚSTO TRNAVA, HLAVNÁ Č.1, 917 71 TRNAVA		
KRAJ: TRNAVSKÝ KRAJ	OKRES: TRNAVA	
STAVBA: <h3 style="text-align: center;">CESTIČKA PRE CHODCOV A CYKLISTOV ULICA HLBOKÁ, PD</h3>		ČÍSLO ZÁKAZKY: AP-2016/173/01 STUPEŇ: DRS DÁTUM: 10/2016 FORMÁT: 4x4 MIERKA: M 1:250
PRÍLOHA: SITUÁCIA PRENOSNÉHO DOPRAVNÉHO ZNAČENIA		ČÍSLO PRÍLOHY: SÚPRAVA: <h2 style="text-align: center;">4</h2>