


RZUT DACHU
- przebudowa
- termomodernizacja

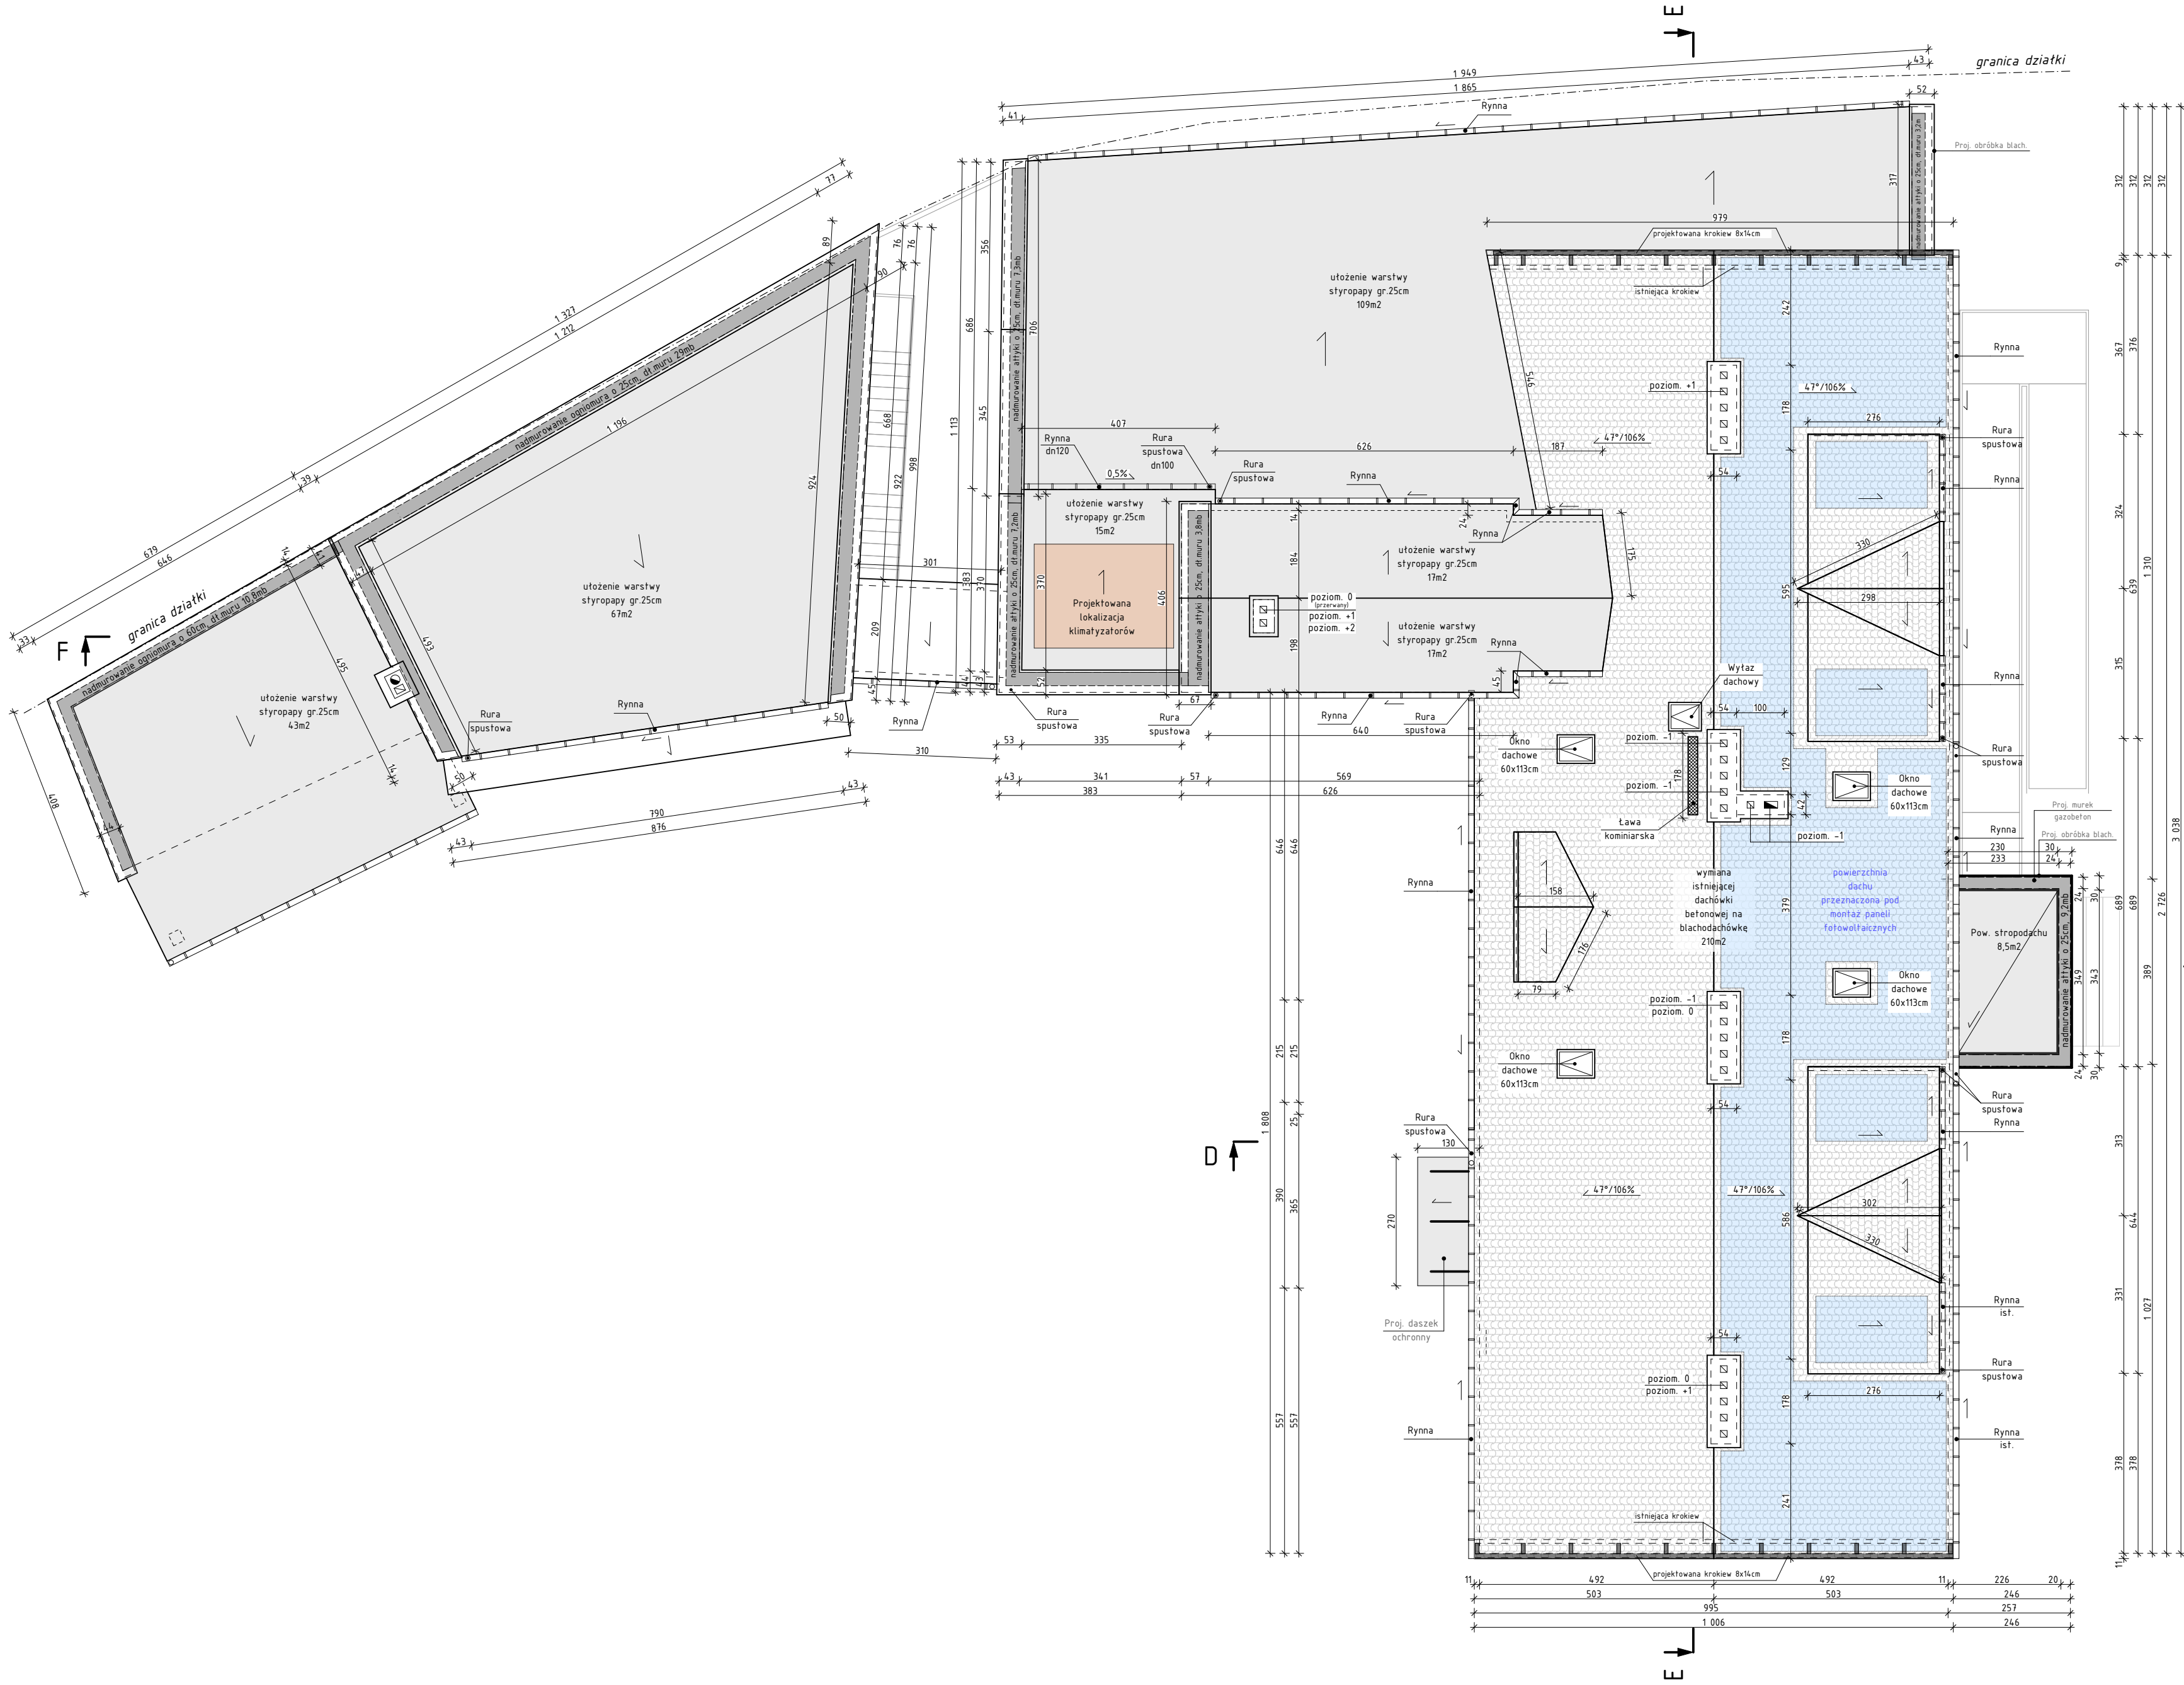

OZNACZENIA:

- projektowana izolacja termiczna - styropapa;
- projektowana nadbudowa attyki/ogniomuru

Tytuł rysunku: RZUT DACHU - PRZEBUDOWA, TERMOMODERNIZACJA;

Tytuł projektu: PROJEKT TERMOMODERNIZACJI WRAZ Z PROJEKTAMI
INSTALACJI ORAZ PRZEBUDOWĄ STREFY WEJŚCIA Z
POCHYLENIA DLA OSÓB NIEPEŁNOSPRAWNYCH;

Adres obiektu budowlanego: dz. nr 610/31,
ul. Słowackiego 4, 47-420 Kuźnia Raciborska;

Inwestor: GMINA KUŹNIA RACIBORSKA,
ul. Słowackiego 4, 47-420 Kuźnia Raciborska;

Projektant:
mgr inż. arch. Bernard Łopacz
nr upr. 17191/OP

Rys. nr:	Bransz:	Jednostka projektowa:
A-23	architektura	PRACOWNIA PROJEKTOWA
Skala:	Stadium:	ARCHIDOM
1:100	proj. arch-bud	Bernard Łopacz
	Data:	ul. Środzowa 5, 47-400 Racibórz
	marzec 2020	