


ozn. miestn	názov miestnosti	plocha (m2)	ozn. miestn	názov miestnosti	plocha (m2)
1.01	XXX	29,00	1.68	XXX	30,10
1.02	XXX	23,00	1.69	XXX	28,00
1.03	XXX	3,30	1.70	XXX	29,10
1.04	XXX	58,70	1.71	XXX	3,50
1.05	XXX	21,30	1.72	XXX	2,70
1.06	XXX	2,90	1.73	XXX	22,90
1.07	XXX	1,00	1.74	XXX	12,00
1.08	XXX	1,50	1.75	XXX	30,70
1.09	XXX	1,10	1.76	XXX	66,50
1.10	XXX	1,50	1.77	XXX	36,30
1.11	XXX	4,80	1.78	XXX	17,60
1.12	XXX	13,40	1.79	XXX	5,70
1.13	XXX	15,50	1.80	XXX	3,40
1.14	XXX	24,40	1.81	XXX	1,70
1.15	XXX	14,10	1.82	XXX	1,60
1.16	XXX	32,50	1.83	XXX	1,60
1.17	XXX	54,30	1.84	XXX	1,50
1.18	XXX	22,50	1.85	XXX	1,60
1.19	XXX	20,70	1.86	XXX	16,80
1.20	XXX	15,30	1.87	XXX	32,90
1.21	XXX	136,10	1.88	XXX	55,40
1.22	XXX	1,30	1.89	XXX	2,00
1.23	XXX	1,70	1.90	XXX	7,10
1.24	XXX	33,10	1.91	XXX	11,70
1.25	XXX	18,20	1.92	XXX	1,80
1.26	XXX	19,70	1.93	XXX	7,80
1.27	XXX	23,90	1.94	XXX	33,00
1.28	XXX	11,10	1.95	XXX	157,90
1.29	XXX	3,50	1.96	XXX	49,60
1.30	XXX	5,10	1.97	XXX	5,50
1.31	XXX	3,10	1.98	XXX	11,20
1.32	XXX	1,80	1.99	XXX	2,20
1.33	XXX	1,60	1.100	XXX	62,90
1.34	XXX	77,10	1.101	XXX	5,20
1.35	XXX	6,70	1.102	XXX	1,90
1.36	XXX	1,40	1.103	XXX	3,70
1.37	XXX	1,20	1.104	XXX	1,20
1.38	XXX	18,80	1.105	XXX	2,00
1.39	XXX	5,80	1.106	XXX	1,60
1.40	XXX	33,50	1.107	XXX	2,50
1.41	XXX	36,60	1.108	XXX	10,60
1.42	XXX	15,00	1.109	XXX	1,90
1.43	XXX	24,60	1.110	XXX	20,10
1.44	XXX	24,20	1.111	XXX	167,80
1.45	XXX	17,70	spolu		2577
1.46	XXX	41,10			
1.47	XXX	135,20			
1.48	XXX	4,60			
1.49	XXX	1,20			
1.50	XXX	1,20			
1.51	XXX	5,30			
1.52	XXX	3,30			
1.53	XXX	12,80			
1.54	XXX	8,20			
1.55	XXX	4,20			
1.56	XXX	10,40			
1.57	XXX	6,00			
1.58	XXX	4,80			
1.59	XXX	10,20			
1.60	XXX	21,70			
1.61	XXX	35,80			
1.62	XXX	21,90			
1.63	XXX	2,90			
1.64	XXX	53,20			
1.65	XXX	12,70			
1.66	XXX	13,70			
1.67	XXX	310,20			

SÚRADNICOVÝ SYSTÉM : Lokálny
VÝŠKOVÝ SYSTÉM : Lokálny
±0,000m = 1NP objektu


TECHNICKÉ SERVISNÉ A SPRÁVNE
VÝROBKOVÉ
AUTORIZAČNÉ OZNAČENIE

Ing. Zoltán Gordis
Ing. Daniel Václavka


PAMARČA s.r.o.
Dobruška 1004/17
802 01 Nitra

AUTOR PROJEKTU
HLAVNÝ INŽENÉR PROJEKTU
ORDENÁRIATSKY

PK Digital, s. r. o.
Ing. Martin Piskalič, PhD.
Mesto Nitra


PAMARČA s.r.o.
Dobruška 1004/17
802 01 Nitra

STUPEN
PRERADA
DÁTUM
PRERA

ZAMERANIE EXISTUJÚCEHO STAVU
ARCHITEKTÚRA
2x4x
04/2023
1:50

OBJEKT
PRÁRKY

Objekt Mestské tržnice v Nitre, zameranie skutočného stavu
pre potreby architektonicko-historického výskumu

Pôdorys 1. NP

Č. VÝVR.
01

ČÍSLO DOK.




ozn. miestn.	názov miestnosti	plocha (m2)	ozn. miestn.	názov miestnosti	plocha (m2)
2.01	XXX	28,10	2.71	XXX	13,80
2.02	XXX	30,30	2.72	XXX	1,60
2.03	XXX	10,60	2.73	XXX	1,60
2.04	XXX	17,40	2.74	XXX	6,50
2.05	XXX	10,70	2.75	XXX	5,60
2.06	XXX	19,60	2.76	XXX	2,10
2.07	XXX	19,10	2.77	XXX	2,20
2.08	XXX	2,10	2.78	XXX	2,30
2.09	XXX	2,00	2.79	XXX	8,00
2.10	XXX	39,50	2.80	XXX	33,20
2.11	XXX	30,90	2.81	XXX	36,90
2.12	XXX	30,30	2.82	XXX	30,20
2.13	XXX	16,40	2.83	XXX	32,70
2.14	XXX	8,90	2.84	XXX	18,60
2.15	XXX	17,20	2.85	XXX	17,20
2.16	XXX	29,70	2.86	XXX	126,60
2.17	XXX	37,30	2.87	XXX	9,20
2.18	XXX	30,20	2.88	XXX	1,70
2.19	XXX	23,90	2.89	XXX	4,60
2.20	XXX	7,90	2.90	XXX	3,80
2.21	XXX	37,30	2.91	XXX	2,80
2.22	XXX	28,40	2.92	XXX	1,50
2.23	XXX	9,90	2.93	XXX	2,00
2.24	XXX	3,80	2.94	XXX	1,70
2.25	XXX	19,70	2.95	XXX	38,10
2.26	XXX	5,50	2.96	XXX	48,30
2.27	XXX	13,40	2.97	XXX	25,10
2.28	XXX	26,00	2.98	XXX	29,90
2.29	XXX	31,40	2.99	XXX	46,30
2.30	XXX	29,60	2.100	XXX	35,50
2.31	XXX	4,40	2.101	XXX	38,00
2.32	XXX	6,40	2.102	XXX	44,60
2.33	XXX	5,40	2.103	XXX	43,60
2.34	XXX	1,50	2.104	XXX	16,30
2.35	XXX	7,30	2.105	XXX	21,20
2.36	XXX	5,90	2.106	XXX	6,80
2.37	XXX	1,20	2.107	XXX	4,60
2.38	XXX	1,90	2.108	XXX	12,00
2.39	XXX	3,20	2.109	XXX	4,50
2.40	XXX	69,00	2.110	XXX	3,40
2.41	XXX	32,50	2.111	XXX	1,50
2.42	XXX	13,80	2.112	XXX	1,40
2.43	XXX	22,70	2.113	XXX	1,40
2.44	XXX	34,40	2.114	XXX	1,40
2.45	XXX	18,80	2.115	XXX	10,60
2.46	XXX	25,20	2.116	XXX	166,10
2.47	XXX	34,60	spolu		2996,300
2.48	XXX	32,00			
2.49	XXX	32,00			
2.50	XXX	47,80			
2.51	XXX	47,40			
2.52	XXX	38,40			
2.53	XXX	32,10			
2.54	XXX	24,70			
2.55	XXX	4,80			
2.56	XXX	28,00			
2.57	XXX	14,40			
2.58	XXX	31,20			
2.59	XXX	19,30			
2.60	XXX	3,20			
2.61	XXX	6,60			
2.62	XXX	2,70			
2.63	XXX	1,50			
2.64	XXX	1,70			
2.65	XXX	5,30			
2.66	XXX	13,80			
2.67	XXX	10,20			
2.68	XXX	3,30			
2.69	XXX	18,00			
2.70	XXX	305,60			

SÚRADNICOVÝ SYSTÉM : Lokálny
VÝŠKOVÝ SYSTÉM - Lokálny
±0,000m - 1NP objektu


TERENNÉ OŠEŤOVANIE A OŠEŤOVANIE
VÝROBNÁ
AUTORIZAČNÉ OŠEŤOVANIE

Ing. Zoltán Gordis
Ing. Daniel Václavka

**PAMARCA s.r.o.**
Strojníckych inžinierov
BRATISLAVA

AUTOR PROJEKTU
HLAVNÝ INŽENIER PROJEKTU
OBJEDNÁVATEĽ

PK Digital, s. r. o.
Ing. Martin Piskalič, PhD.
Mesto Nitra

**PAMARCA s.r.o.**
Strojníckych inžinierov
BRATISLAVA

STUPEŇ
PROJEKT
DÁTUM
MISIA

ZAMERANIE EXISTUJÚCEHO STAVU
ARCHITEKTÚRA
29.01.2023
180


OBJEKT
VÝKRES

Objekt Mestskej tržnice v Nitre, zameranie skutočného stavu
pre potreby architektonicko-historického výskumu


Pôdorys 2. NP

ČÍSLO DOK.

02

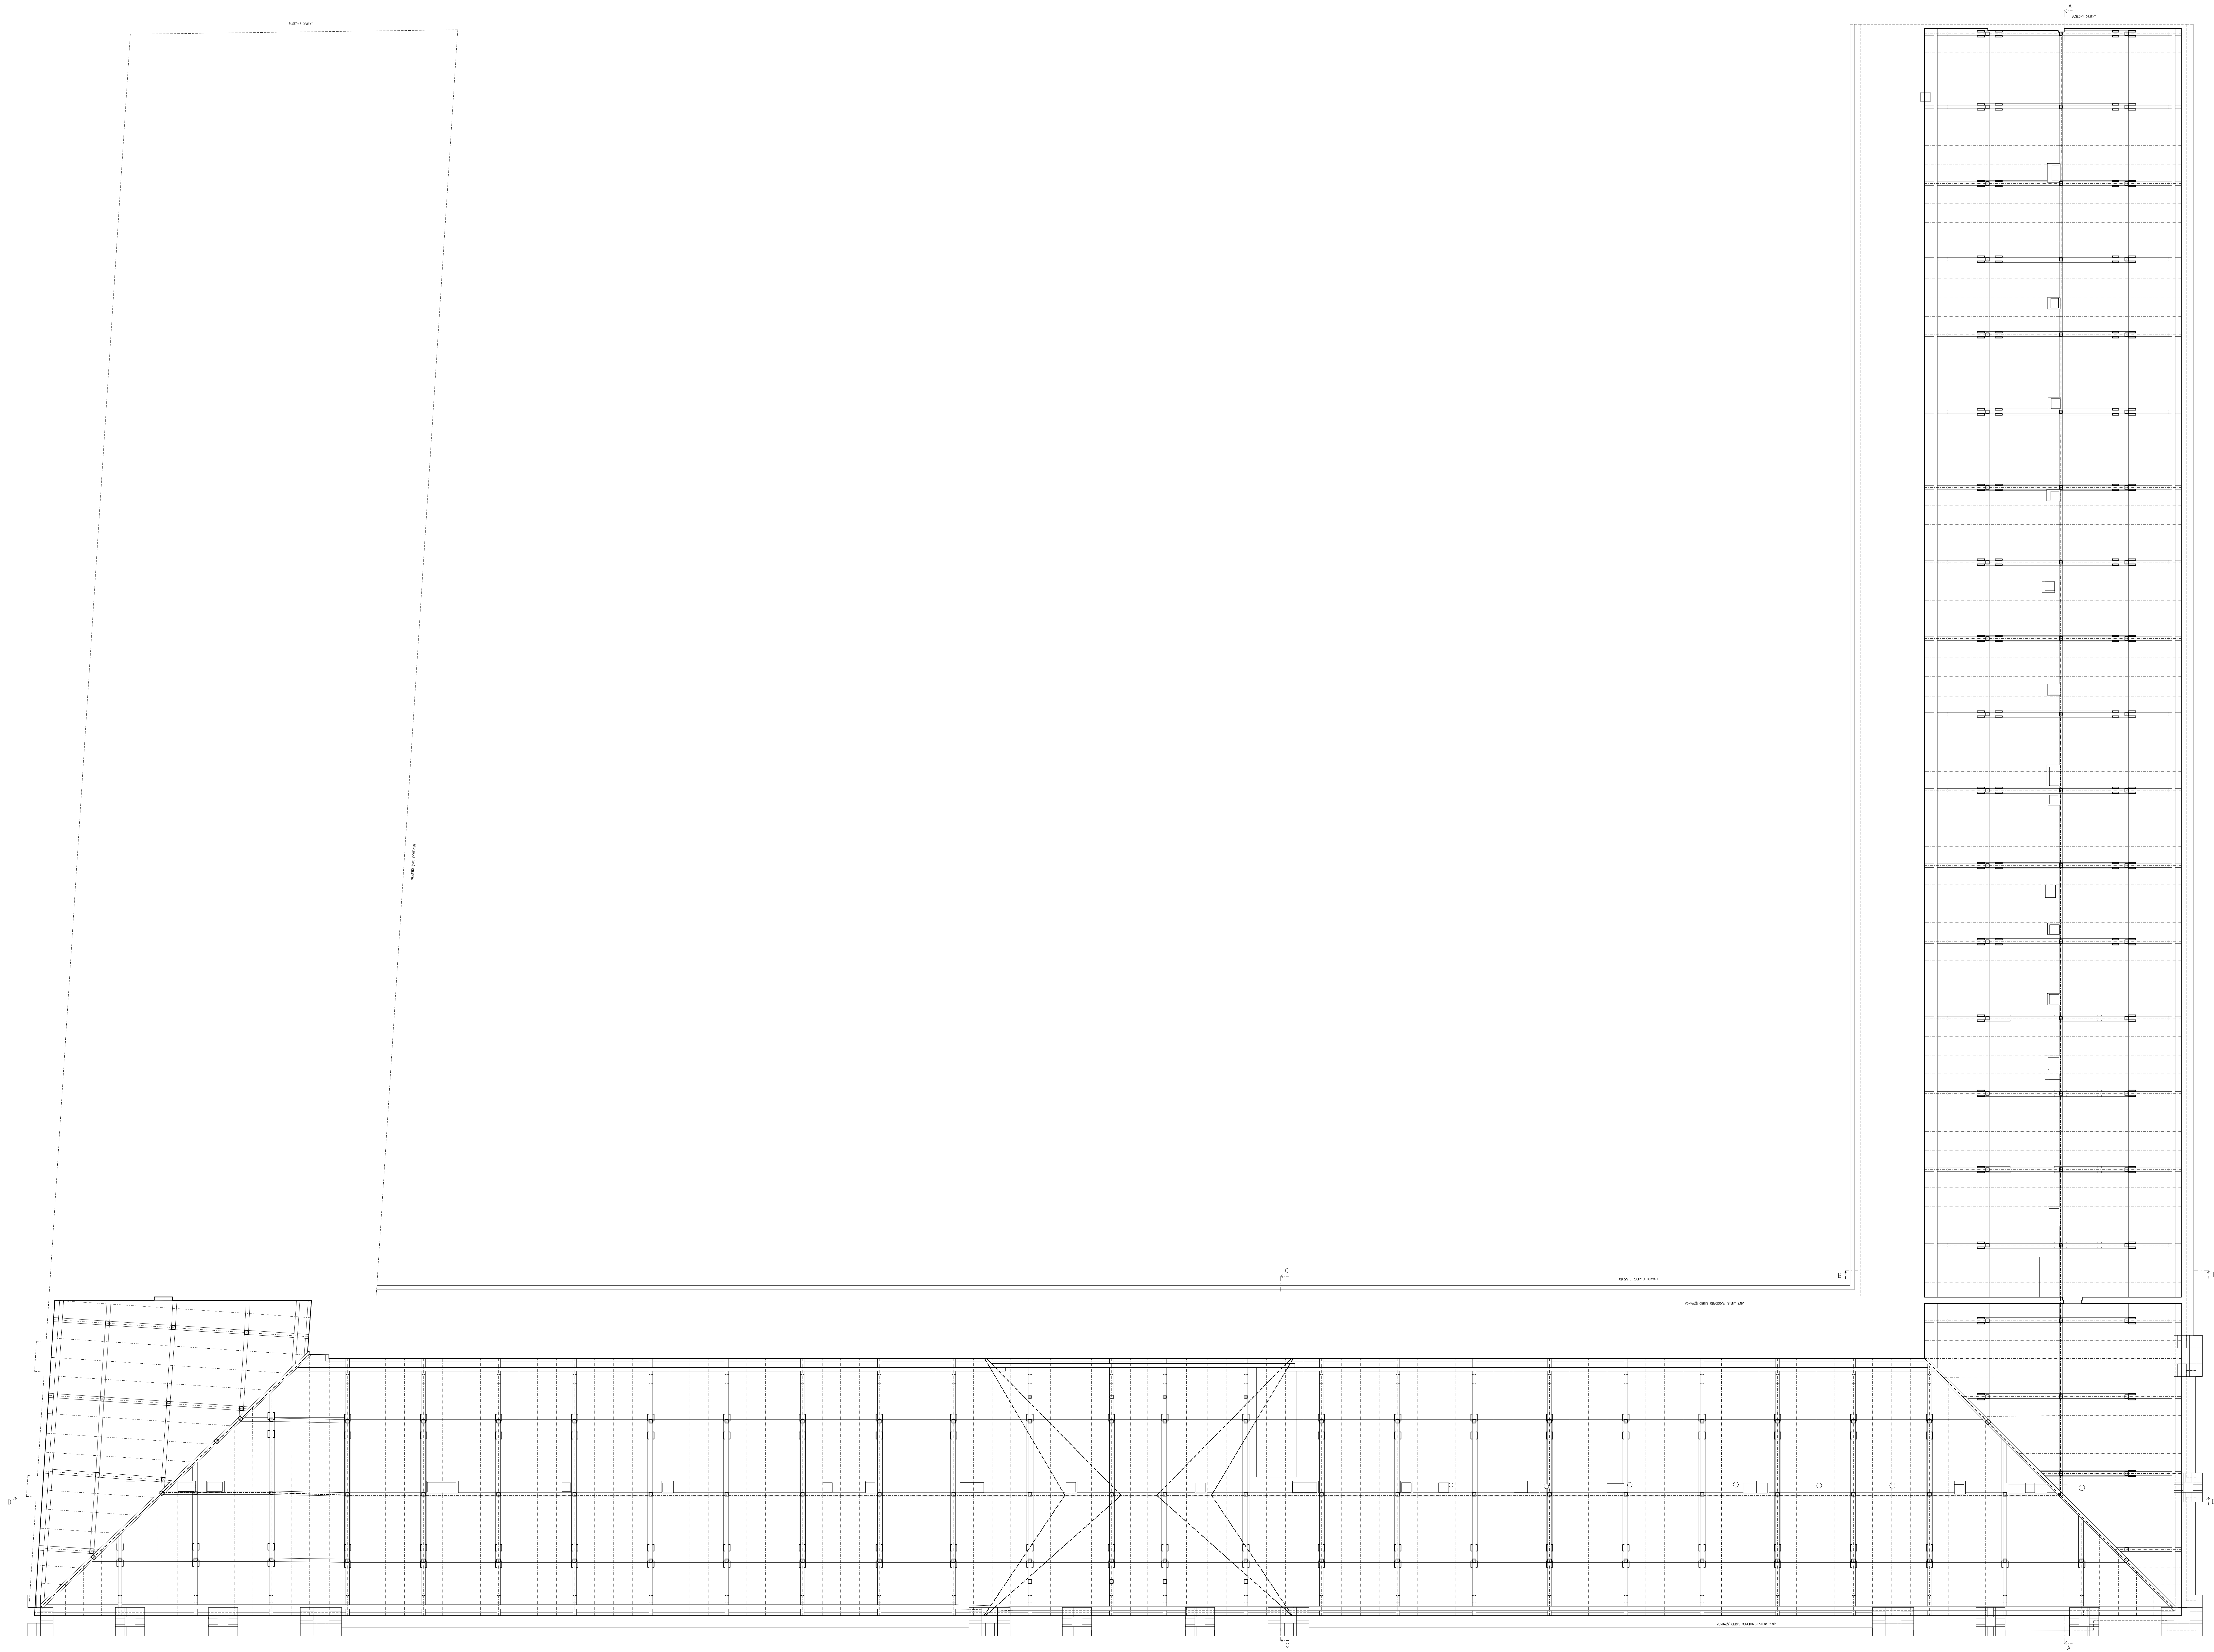

SÚRADNICOVÝ SYSTÉM : Lokálny VŠEOBŠNÝ SYSTÉM - Lokálny ±0,000m - úroveň objektu		NÁLEŽITOSTI A PRESNOSTI ZODPOVEDÁ PREDPISOM 1	
TECHNICKÉ SANKOVANIE A DOKUMENTÁCIA	Ing. Zoltan Gonda	 PAMARČA s.r.o. Slovenská tržnica 001 01 001	
VÝROBEK	Ing. Daniel Václavík		
AUTORIZAČNÉ OZNAČENIE			
AUTOR PROJEKTU	PK Digital, s. r. o.	 PAMARČA s.r.o. Slovenská tržnica 001 01 001	
HLAVNÝ KONŠTRUKTÍV	Ing. Martin Piskali, PhD.		
ORDINÁTOR	Miroslav Nitra		
SEČ		STUPEN ZAMERANIE EXISTUJÚCEHO STAVU ARCHITEKTÚRA	
STAVBA	digitalizácia objektu Mestskej tržnice v Nitre		
OBJEKT	objekt Mestskej tržnice v Nitre, zameranie skutočného stavu pre potreby architektonicko-historického výskumu		
VÝKRES	Pôdorys podkrovia	STUPEN PROJEKT DATUM 01.2023 MISKA 1:500 ČÍSLO DOK.	Č. VÝKRS 03

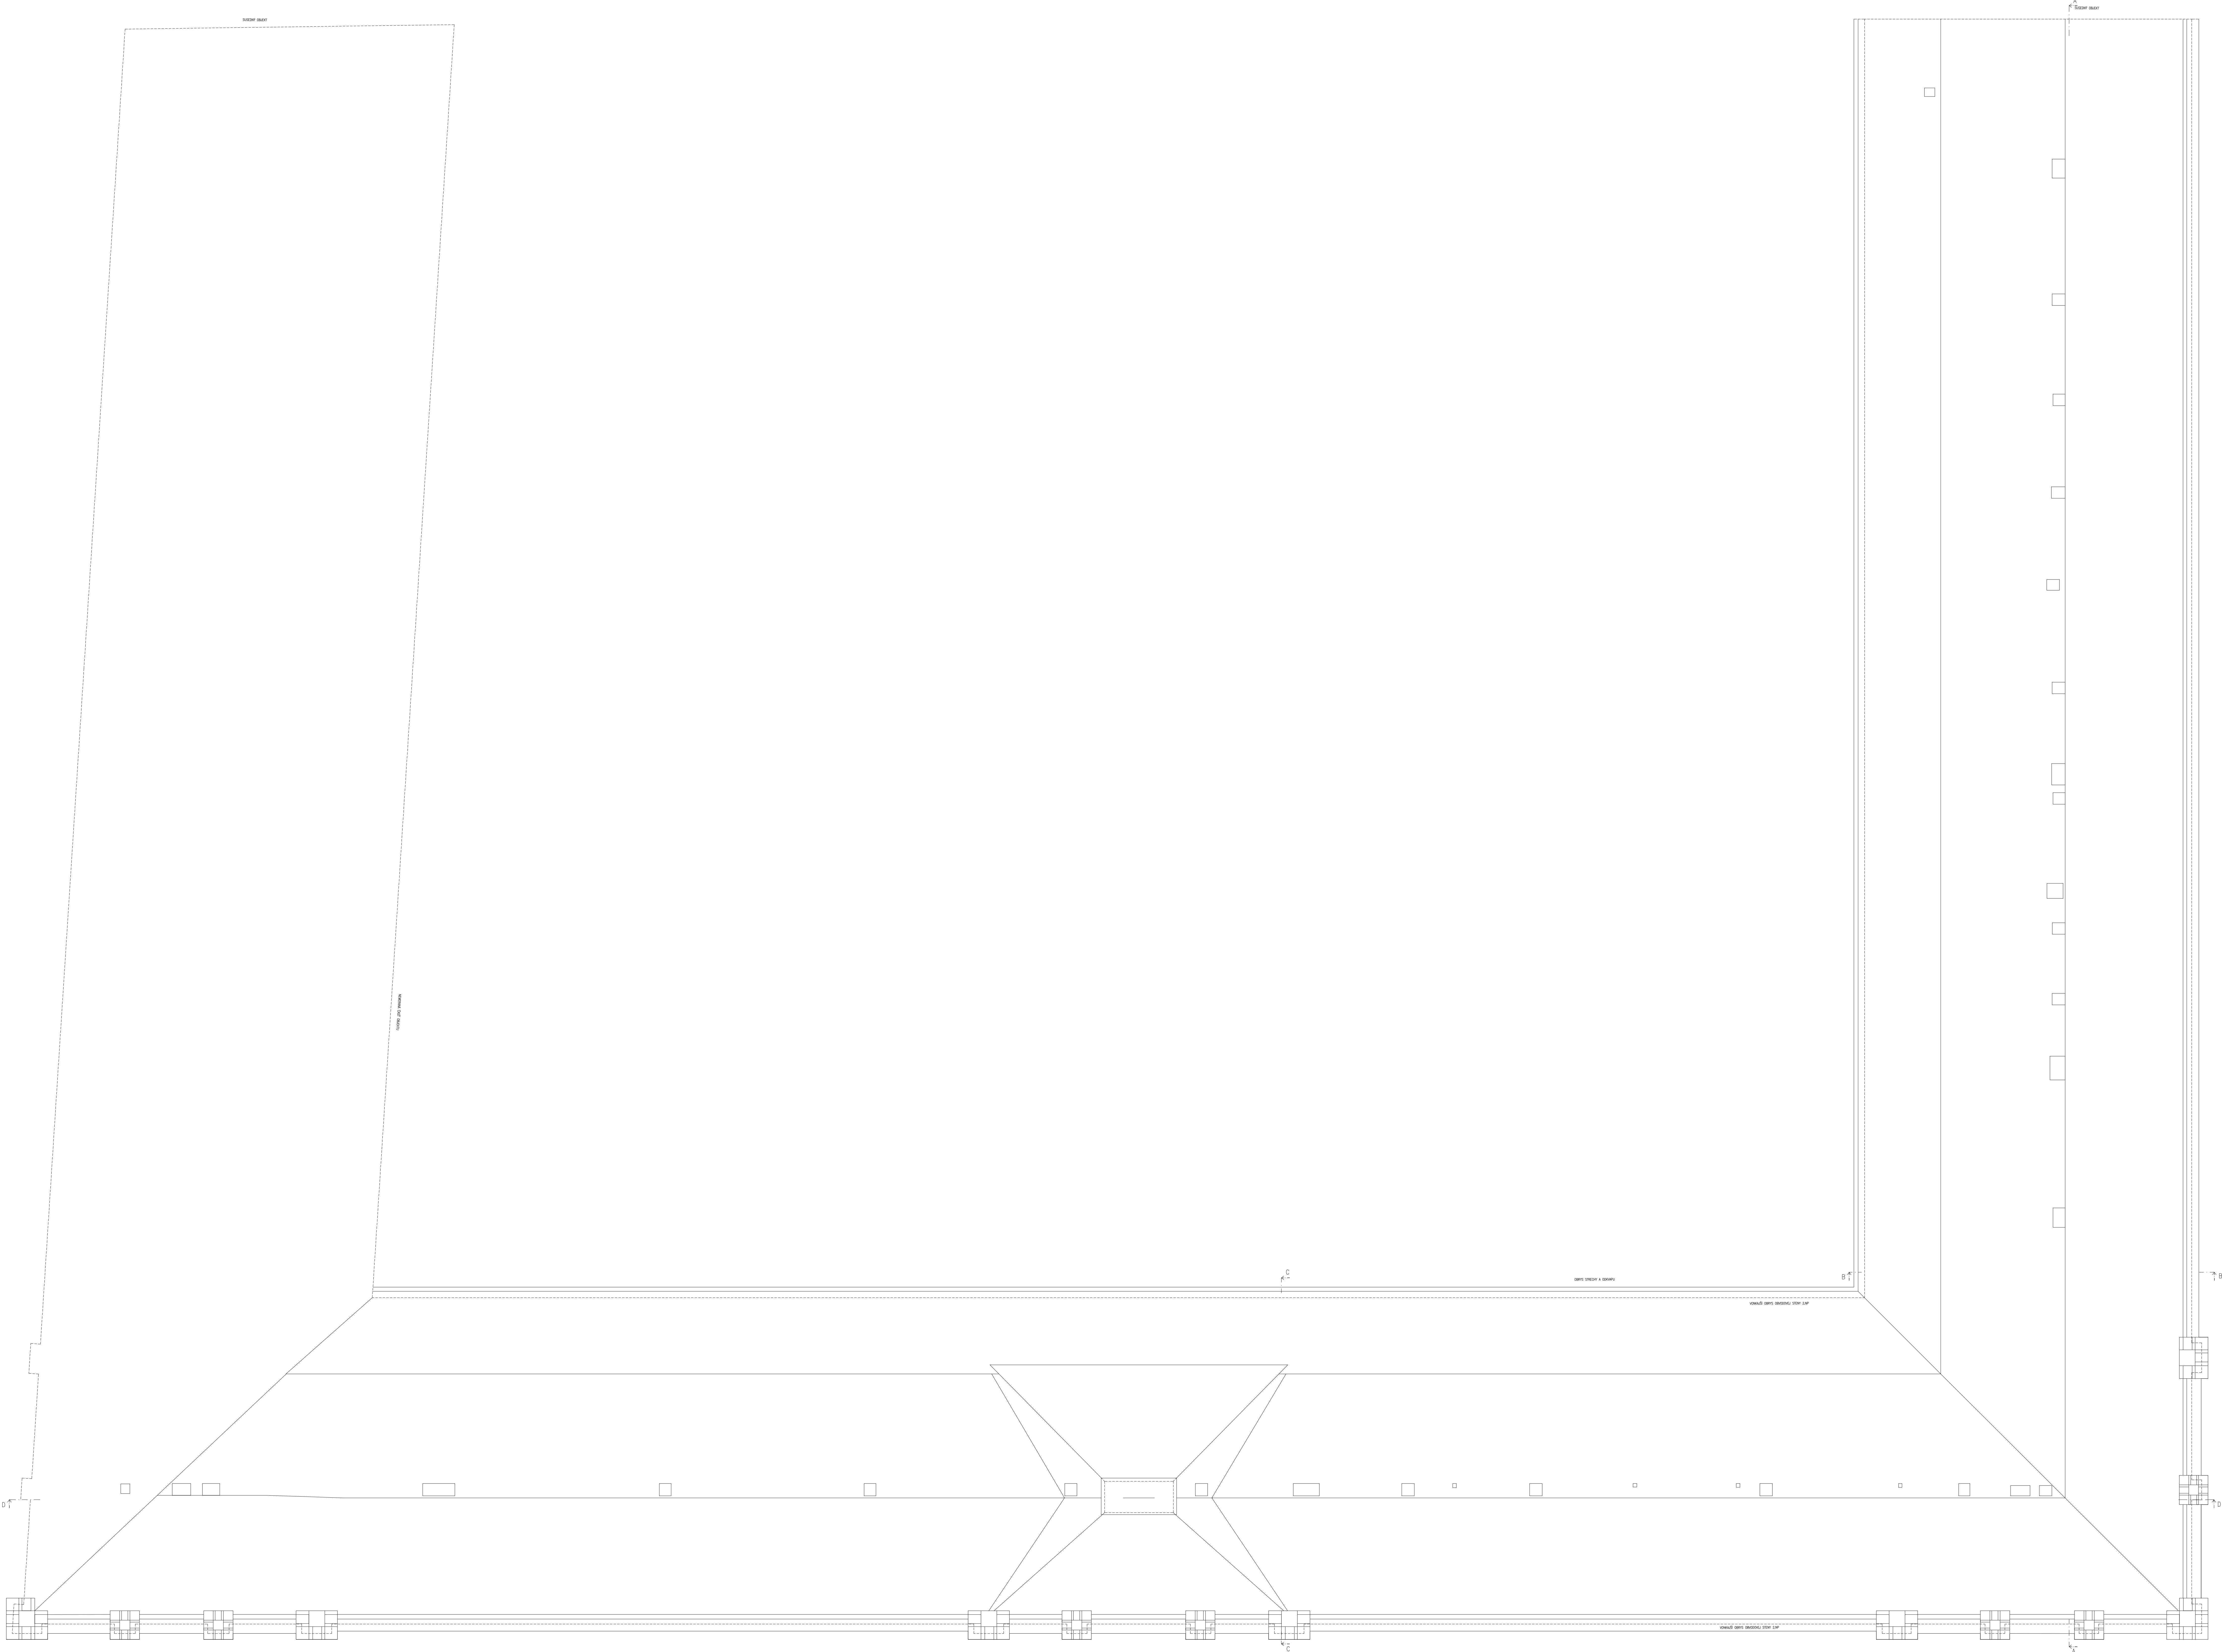

TERESTREDE SKENOVANÉ A DOKOVANÉ

VÝROBČOVIA

AUTORIZAČNÉ OZNAČENIE

Ing. Zoltan Gonda

Ing. Daniel Vaňoška

PAŇAMACHA s.r.o.

Štefánikova 47

802 01 Nitra

PAŇAMACHA s.r.o.

AUTOR PROJEKTU

HLAVNÝ INŽINIER PROJEKTU

OBJEDNÁVATEĽ

PK Digital, s. r. o.

Ing. Martin Piskalič, PhD.

Mesto Nitra

PAŇAMACHA s.r.o.

Štefánikova 47

802 01 Nitra

PAŇAMACHA s.r.o.

STAVBA

OBJEKT

VÝKRES

digitalizácia objektu Mestskej tržnice v Nitre

objekt Mestskej tržnice v Nitre, zameranie skutočného stavu pre potreby architektonicko-historického výskumu

Pódorys strechy

STUPEŇ

PROJEKT

ŠTADIUM



ZAMERANIE EXISTUJÚCEHO STAVU

2x4x1

04/2023


ČÍSLO DOK.

04

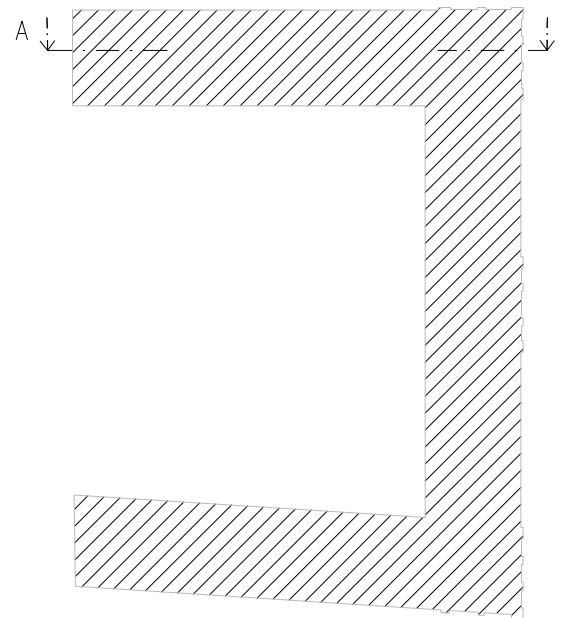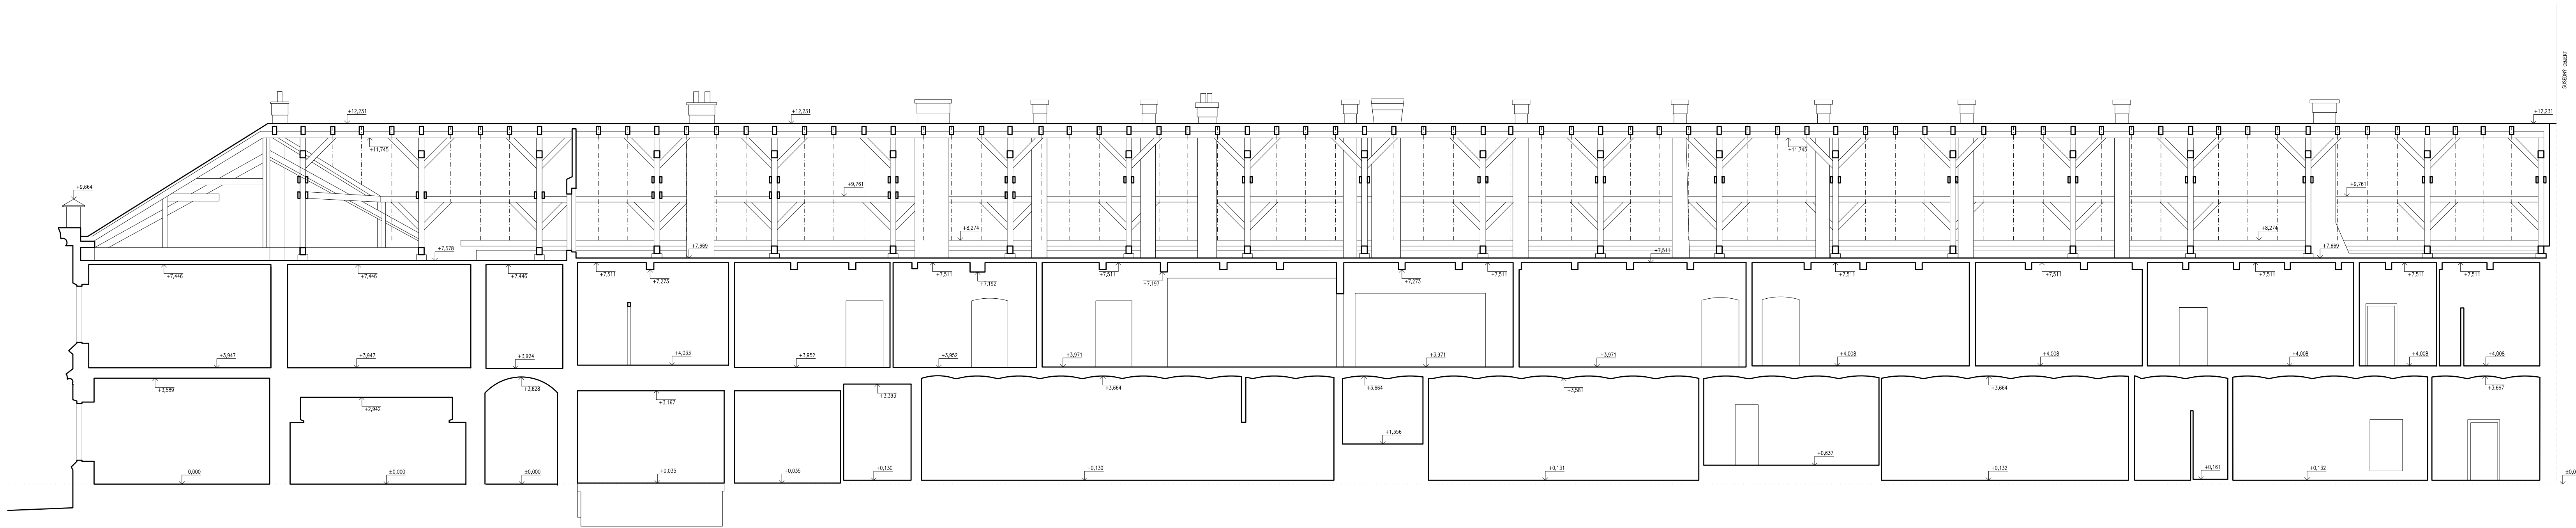


SÚRADNICOVÝ SYSTÉM : Lokálny
VÝŠKOVÝ SYSTÉM : Lokálny
±0,000= 1NP objektu

NÁLEŽITOSTAMI A PRESNOSŤOU ZODPOVEDÁ PREDPISOM !



TERESTRIČKÉ SKENOVANIE A SNÍMKOVANIE	Ing. Zoltán Gonda	 PAMARCH, s.r.o. Štefánikova trieda 4/7 949 01 Nitra
VYPRACOVAL	Ing. Daniel Valáška	
AUTORIZAČNE OVERIL		

AUTOR PROJEKTU	PK Digital, s. r. o.	 <div>PAMARCH, s.r.o. Štefánikova trieda 4/7 949 01 Nitra</div>		
HLAVNÝ INŽINIER PROJEKTU	Ing. Martin Pikalik, PhD.			
OBJEDNÁVATEĽ	Mesto Nitra			
SÍDLO		STUPEŇ	ZAMERANIE EXISTUJÚCEHO STAVU	
STAVBA	digitalizácia objektu Mestskej tržnice v Nitre		PROFESIA	ARCHITEKTÚRA
OBJEKT	objekt Mestskej tržnice v Nitre	FORMAT	6x44	<div>A</div>
		DÁTUM	09/2020	
		MIERKA	1:100	
VÝKRES	Rez A-A	ČÍSLO ZÁK.		Č. VÝKR. 05

REZ B-B

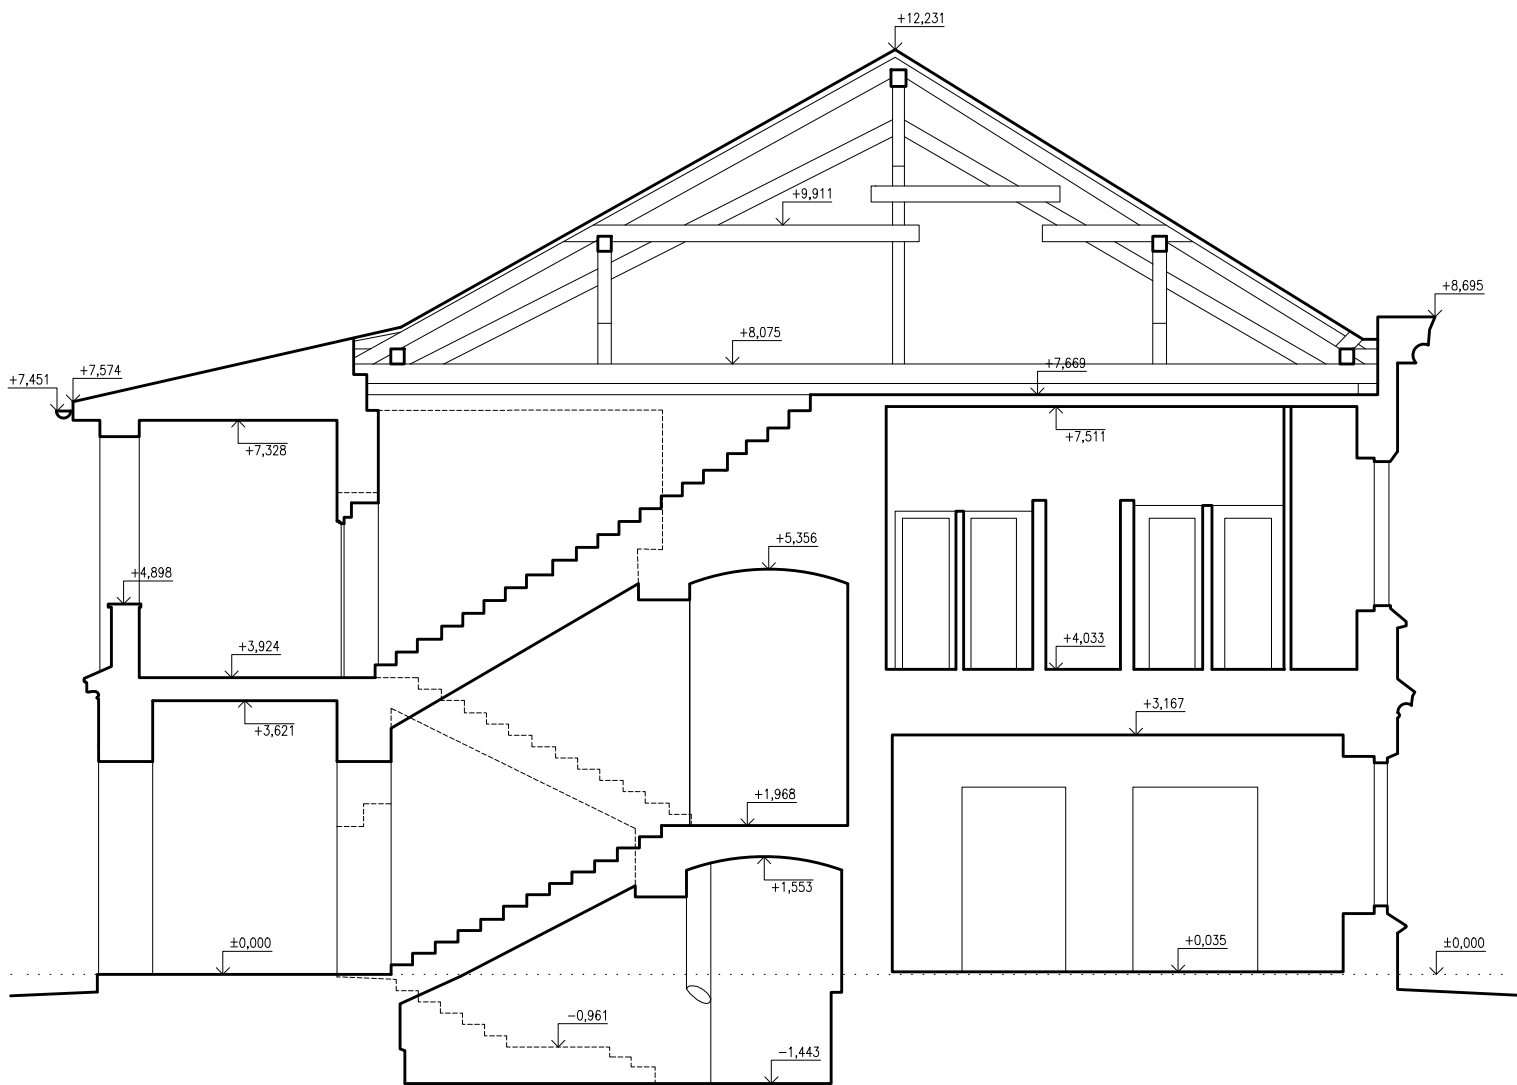


REZ C-C

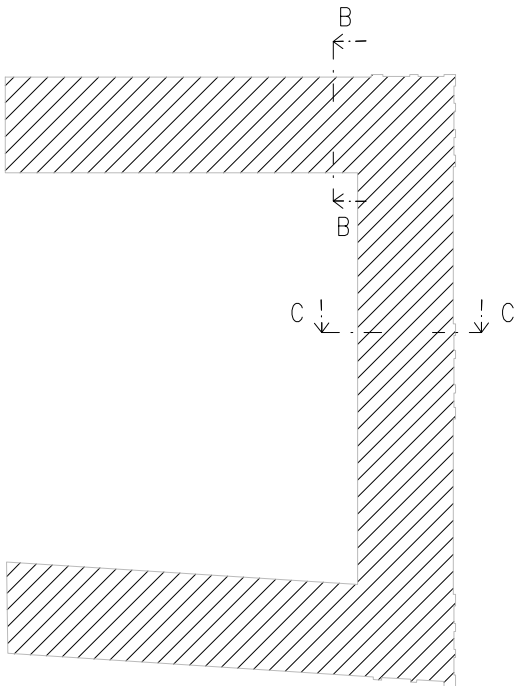
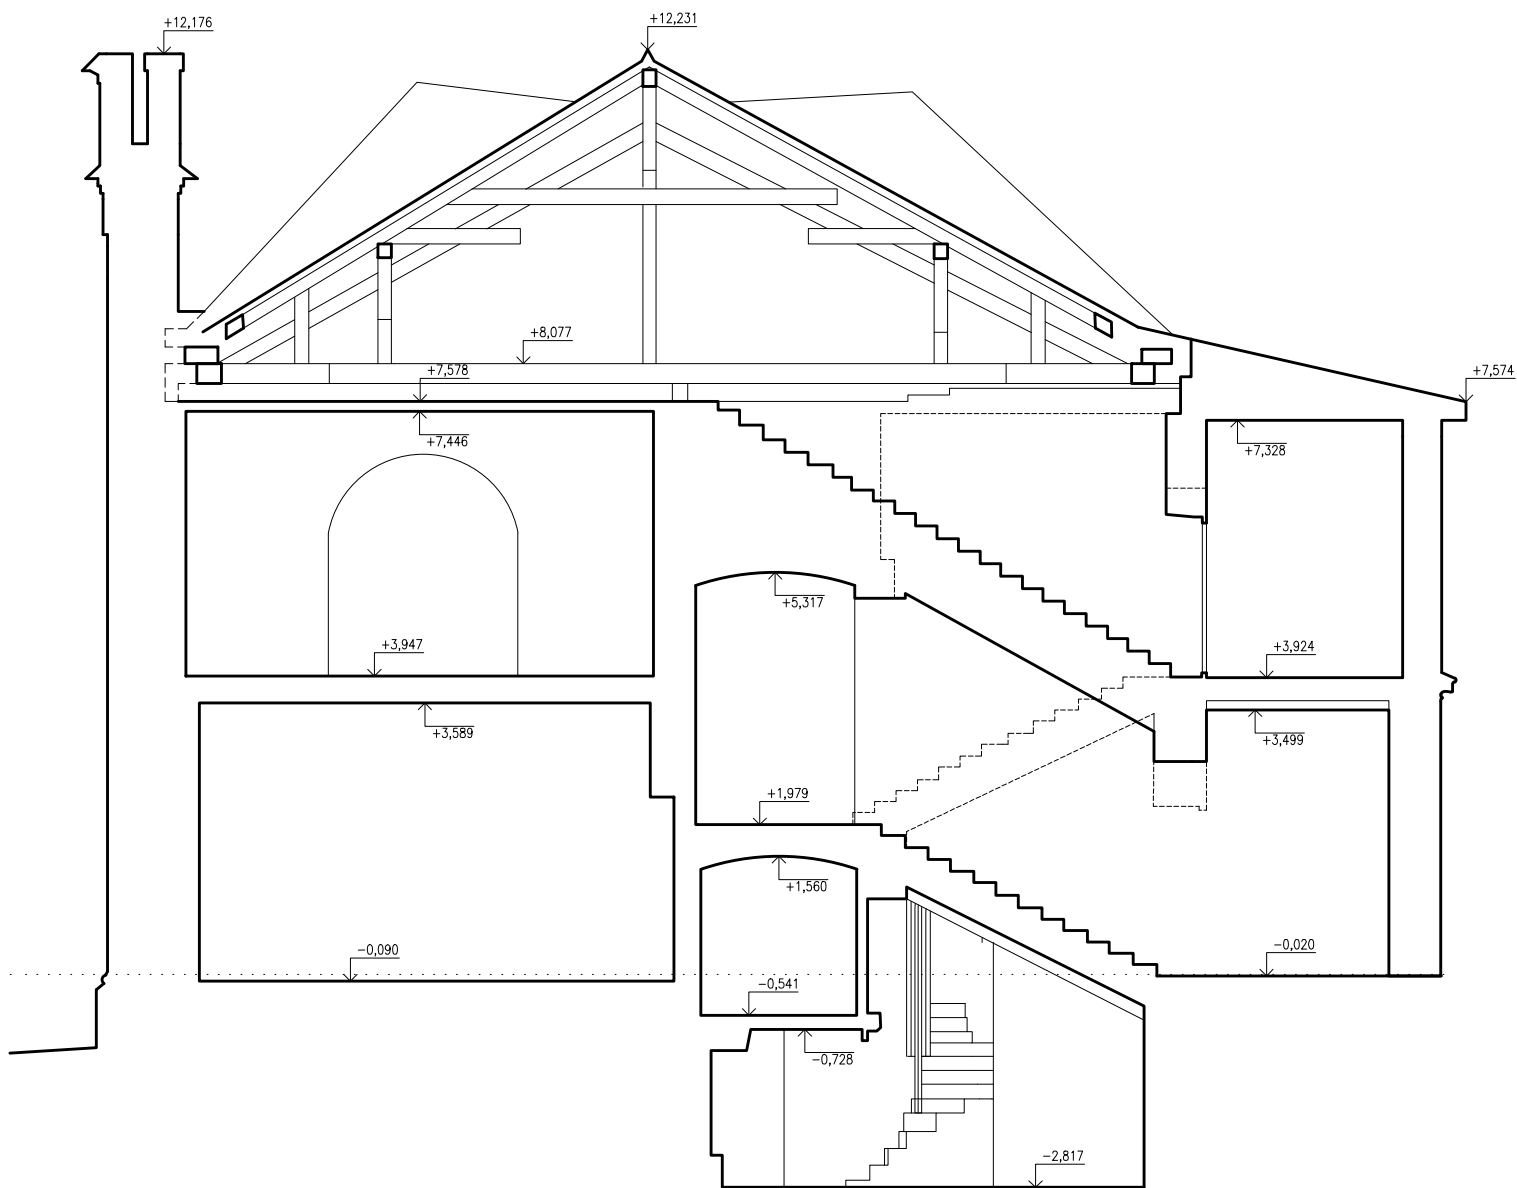


SÚRADNICOVÝ SYSTÉM : Lokálny
VÝŠKOVÝ SYSTÉM : Lokálny
±0,000= 1NP objektu

NÁLEŽITOSTAMI A PRESNOSTOU ZODPOVEDÁ PREDPISOM !


TERESTRICKÉ SKENOVANIE A SNÍMKOVANIE	Ing. Zoltán Gonda	 <div>PAMARCH, s.r.o. Štefánikova trieda 4/7 949 01 Nitra</div>
VYPRACOVAL	Ing. Daniel Valaška	
AUTORIZAČNE OVERIL		

AUTOR PROJEKTU	PK Digital, s. r. o.	 <div>PAMARCH, s.r.o. Štefánikova trieda 4/7 949 01 Nitra</div>		
HLAVNÝ INŽINIER PROJEKTU	Ing. Martin Pikalík, PhD.			
OBJEDNÁVATEĽ	Mesto Nitra			
SÍDLO		STUPEŇ	ZAMERANIE EXISTUJÚCEHO STAVU	
STAVBA	digitalizácia objektu Mestskej tržnice v Nitre	PROFESIA	ARCHITEKTÚRA	
		FORMÁT	3xA4	A Č.VÝKR. 06
OBJEKT	objekt Mestskej tržnice v Nitre	DÁTUM	09/2020	
VÝKRES	Rez B-B, C-C	MIERKA	1:100	
		ČÍSLO ZÁK.		

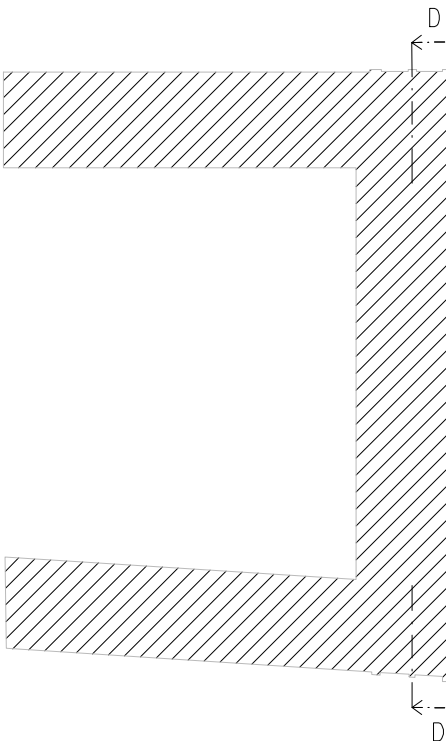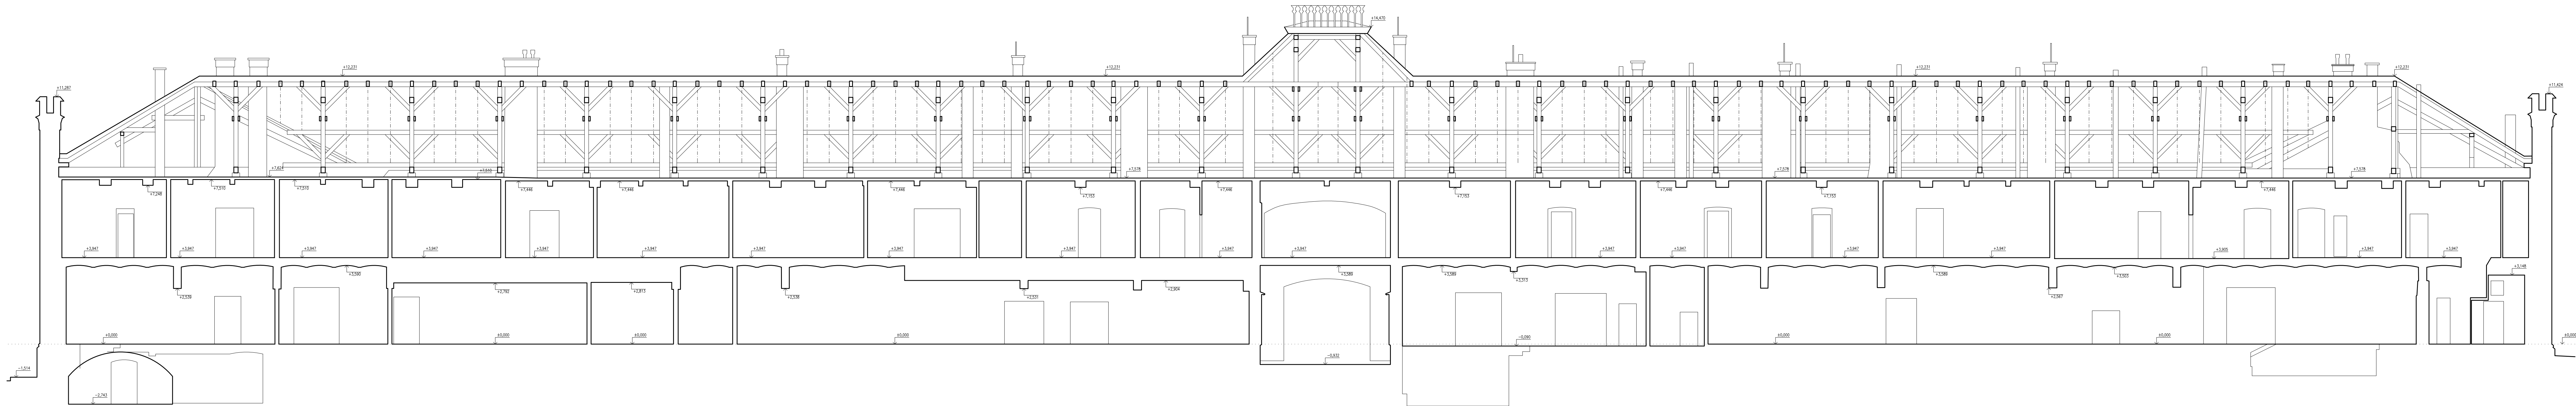

SÚRADNICOVÝ SYSTÉM : Lokálny
VÝŠKOVÝ SYSTÉM : Lokálny
±0,000= 1NP objektu

NÁLEŽITOSTAMI A PRESNOSTOU ZODPOVEDÁ PREDPISOM !


TERESTRIČNÉ SKENOVANIE A SNÍMKOVANIE	Ing. Zoltán Gonda	 PAMARCH, s.r.o. Štefánikova trieda 4/7 949 01 Nitra
VYPRACOVAL	Ing. Daniel Valaška	
AUTORIZAČNÉ OVRIL		

AUTOR PROJEKTU		PK Digital, s. r. o.		 PAMARCH, s.r.o. Štefánikova trieda 4/7 949 01 Nitra
HLAVNÝ INŽINIER PROJEKTU		Ing. Martin Pikalik, PhD.		
OBJEDNÁVATEL		Mesto Nitra		
SÍDLO		STUPEŇ	ZAMERANIE EXISTUJÚCEHO STAVU	
STAVBA		PROFESIA	ARCHITEKTÚRA	
		FORMÁT	7x4L	A
OBJEKT		DÁTUM	09/2020	
		MIERKA	1:100	Č.VÝKR.
VÝKRES		ČÍSLO ZÁK.		07
Rez D-D				



SÚRADNICOVÝ SYSTÉM : Lokálny
VÝŠKOVÝ SYSTÉM : Lokálny
±0,000= 1NP objektu


NÁLEŽITOSTAMI A PRESNOSŤOU ZODPOVEDÁ PREDPISOM !

TERESTRIČKÉ SKENOVANIE A SNÍMKOVANIE	Ing. Zoltán Gonda	 PAMARCH, s.r.o. Štefánikova trieda 4/7 949 01 Nitra
VYPRACOVAL	Ing. Daniel Valaška	
AUTORIZAČNE OVERIL		

AUTOR PROJEKTU	PK Digital, s. r. o.	<div></div> <div>PAMARCH, s.r.o. Štefánikova trieda 4/7 949 01 Nitra</div>	
HLAVNÝ INŽINIER PROJEKTU	Ing. Martin Pikalik, PhD.		
OBJEDNÁVATEĽ	Mesto Nitra		
SÍDLO		STUPEŇ	ZAMERANIE EXISTUJÚCEHO STAVU
STAVBA	digitalizácia objektu Mestskej tržnice v Nitre	PROFESIA	ARCHITEKTÚRA
OBJEKT	objekt Mestskej tržnice v Nitre	FORMÁT	6x44
		DÁTUM	09/2020
		MIERKA	1:100
VÝKRES	Pohľad južný	ČÍSLO ZÁK.	Č.VÝKR. 08




POHLAD SEVERNÝ

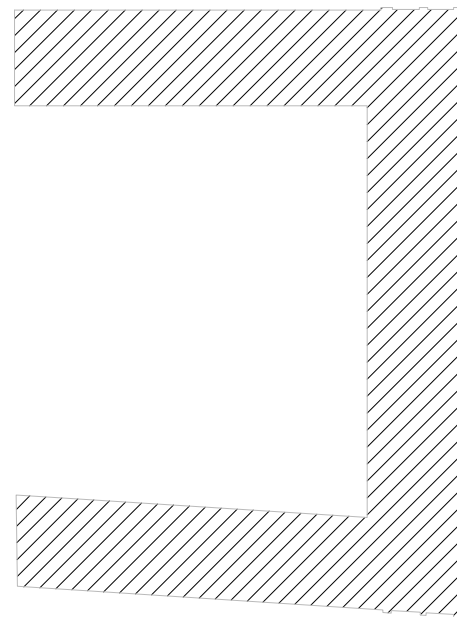


SÚRADNICOVÝ SYSTÉM : Lokálny
VÝŠKOVÝ SYSTÉM : Lokálny
±0,000= 1NP objektu

NÁLEŽITOSTAMI A PRESNOSŤOU ZODPOVEDÁ PREDPISOM !

TERESTRICKÉ SKENOVANIE A SNÍMKOVANIE	Ing. Zoltán Gonda	 PAMARCH, s.r.o. Štefanikova trieda 4/7 949 01 Nitra
VYPRACOVAL	Ing. Daniel Valáška	
AUTORIZAČNE OVERIL		

AUTOR PROJEKTU	PK Digital, s. r. o.	 PAMARCH, s.r.o. Štefanikova trieda 4/7 949 01 Nitra	
HLAVNÝ INŽINIER PROJEKTU	Ing. Martin Pikalik, PhD.		
OBJEDNÁVATEĽ	Mesto Nitra		
SÍDLO		STUPEŇ	ZAMERANIE EXISTUJÚCEHO STAVU
STAVBA	digitalizácia objektu Mestskej trznice v Nitre	PROFESIA	ARCHITEKTÚRA
OBJEKT	objekt Mestskej trznice v Nitre	FORMÁT	6x44
		DÁTUM	09/2020
VÝKRES	Pohľad Severný	MIERKA	1:100
		ČÍSLO ZÁK.	09

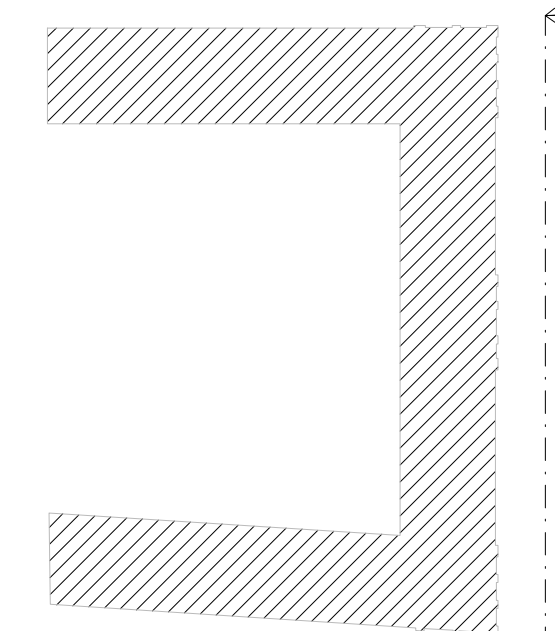



NÁLEŽITOSTAMI A PRESNOSTOU ZODPOVEDÁ PREDPISOM



PAMOTRAK
Štefánikova
040 01 Nám.



PAMOTRAH
Štefánikova
949 01 Nitra

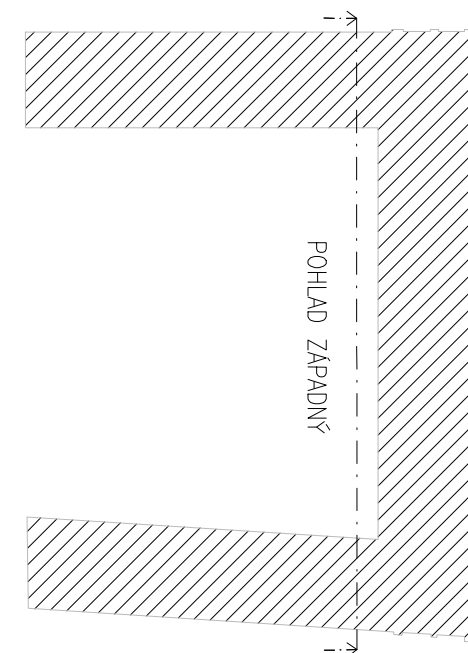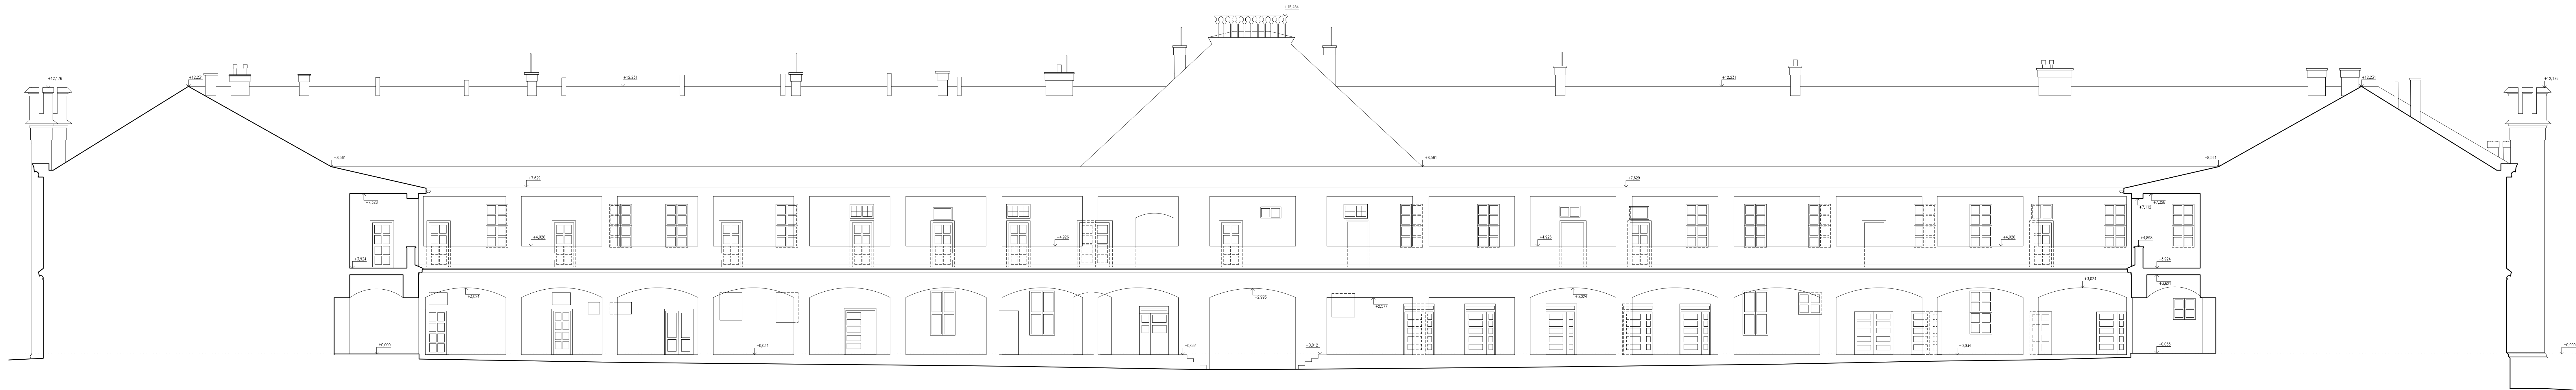

SÚRADNICOVÝ SYSTÉM : Lokálny
VÝŠKOVÝ SYSTÉM : Lokálny
±0,000= 1NP objektu

NÁLEŽITOSTAMI A PRESNOSTOU ZODPOVEDÁ PREDPISOM !

TERESTRIČNÉ SKENOVANIE A SNÍMKOVANIE	Ing. Zoltán Gonda	 PAMARCH, s.r.o. Štefánikova trieda 4/7 949 01 Nitra
VYPRACOVAL	Ing. Daniel Valaška	
AUTORIZAČNÉ OVERTIL		

AUTOR PROJEKTU	PK Digital, s. r. o.	 <div>PAMARCH, s.r.o. Štefánikova trieda 4/7 949 01 Nitra</div>	
HLAVNÝ INŽINIER PROJEKTU	Ing. Martin Pikalik, PhD.		
OBEDNÁVATEĽ	Mesto Nitra		
SIĽO		STUPEŇ	ZAMERANIE EXISTUJÚCEHO STAVU
STAVBA	digitalizácia objektu Mestskej tržnice v Nitre	PROFESIA	ARCHITEKTÚRA
OBJEKT	objekt Mestskej tržnice v Nitre	FORMÁT	7x4L
		DÁTUM	09/2020
		MIERKA	1:100
VÝKRES	Pohľad západný	ČÍSLO ZÁK.	
			Č.VÝKR. 11