




## PÔDORYS 1.NP - BÚRACIE PRÁCE

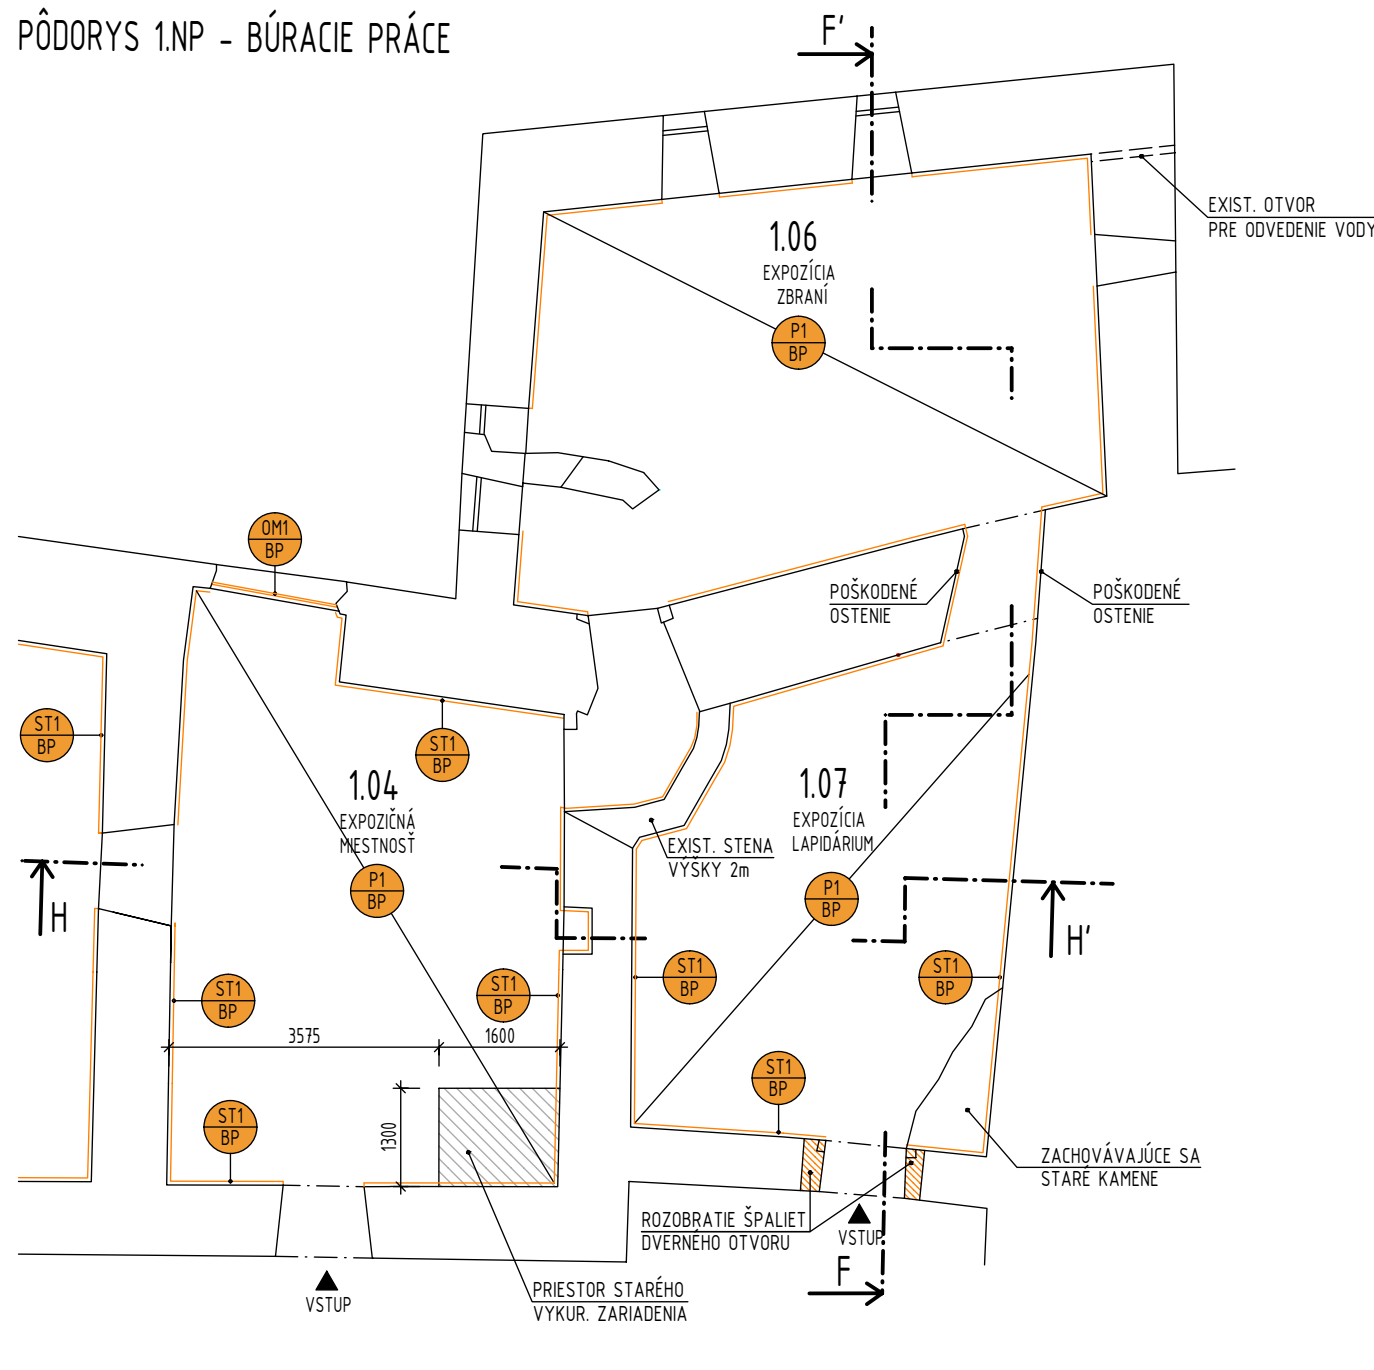


## REZ H-H' - BÚRACIE PRÁCE

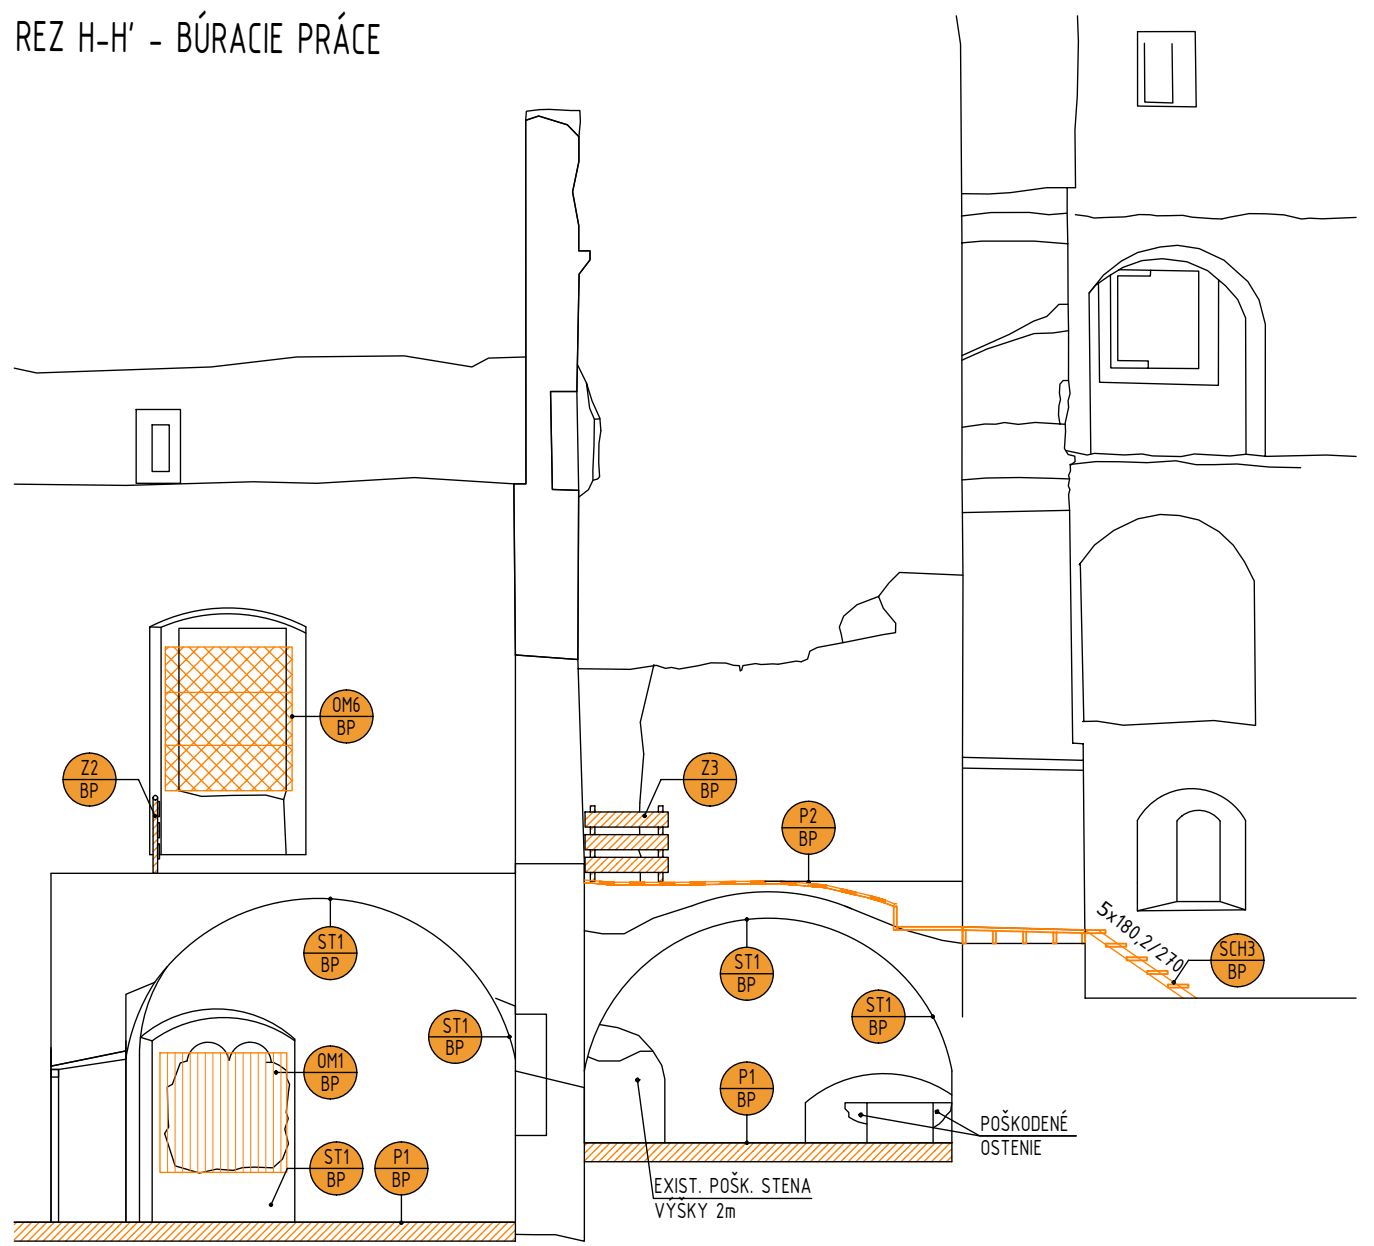


### REZ F-F' - BÚRACIE PRÁCE

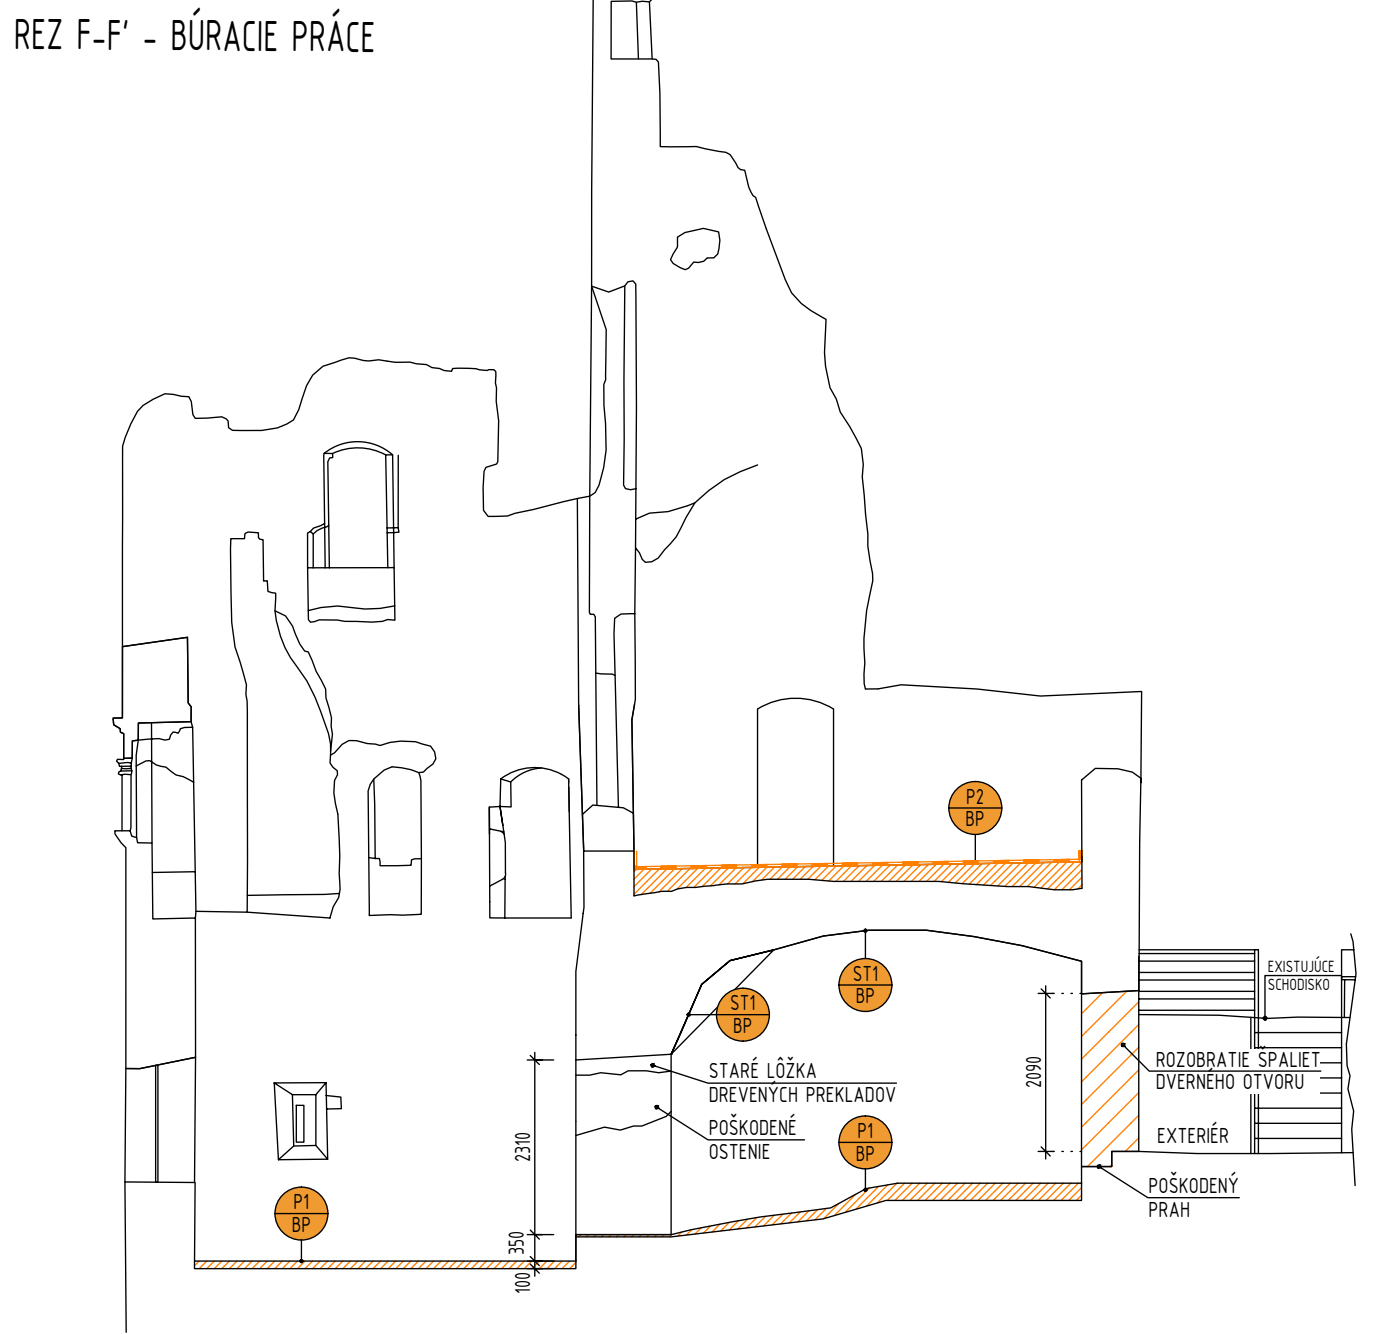


## PÔDORYS 1.NP - DOSTAVOVACIE PRÁCE

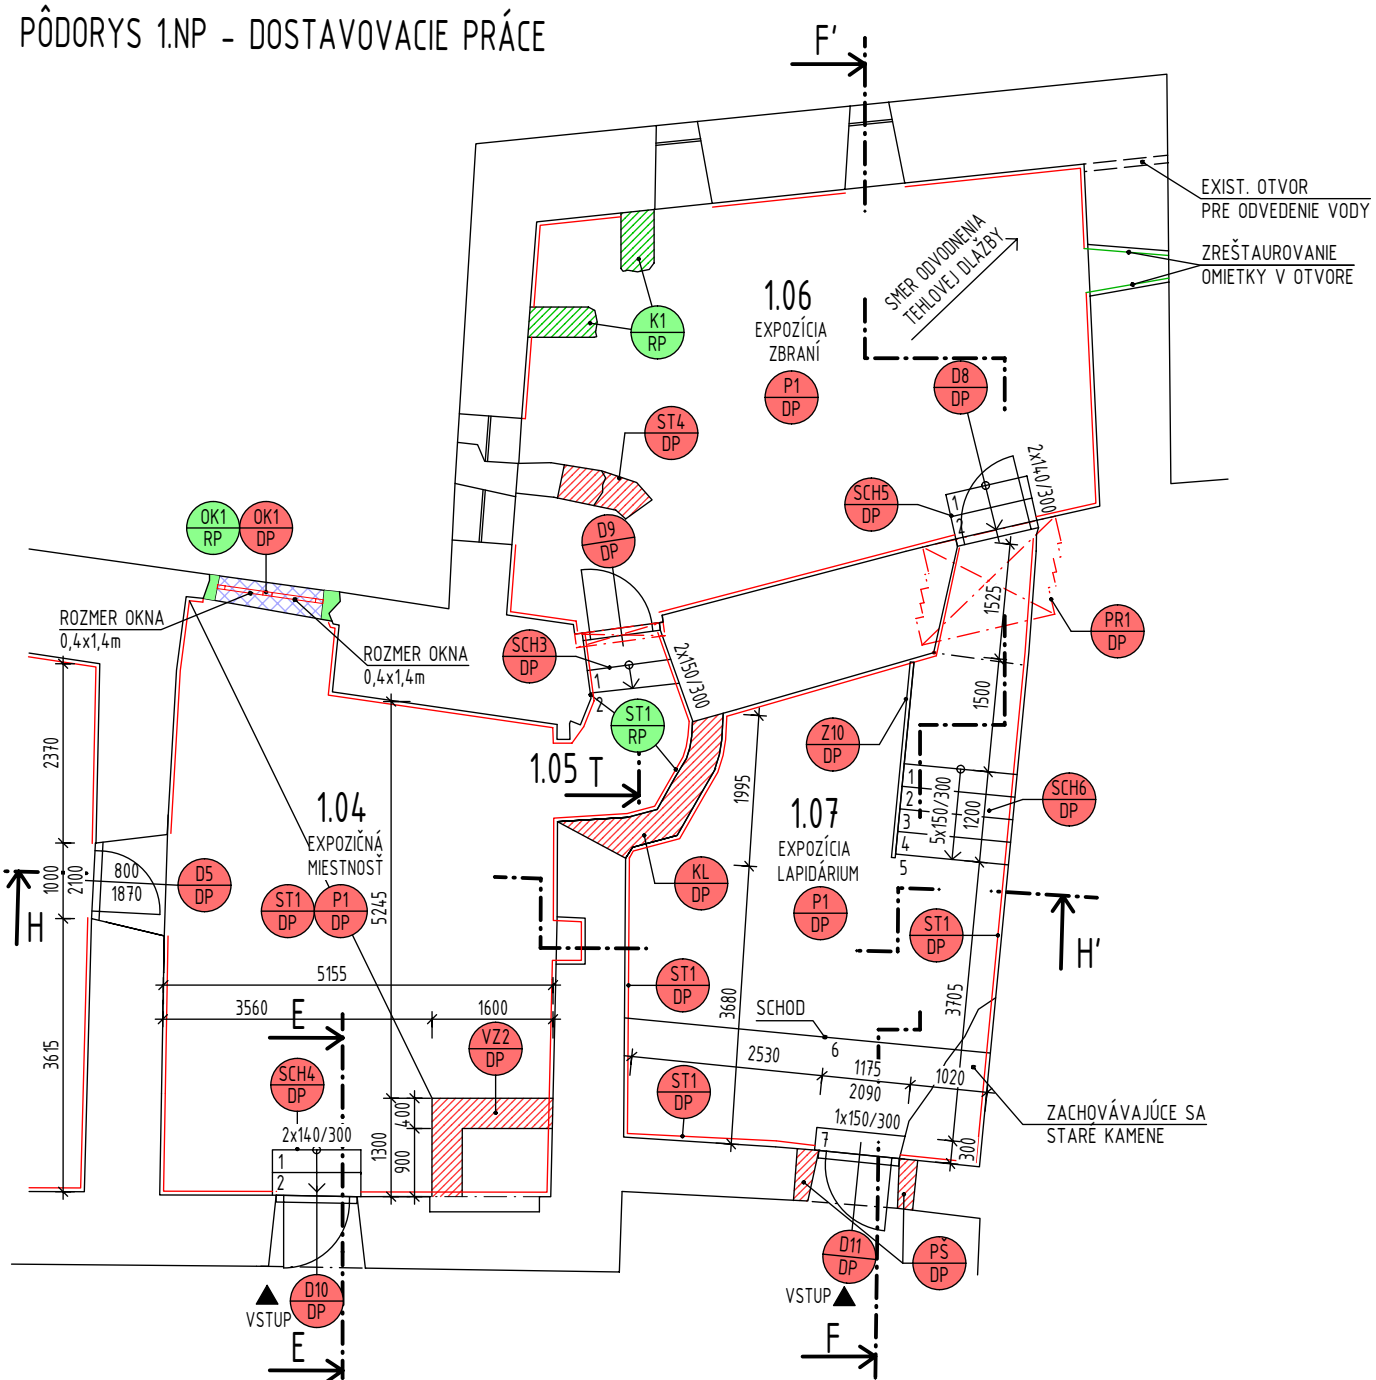


### REZ H-H' - DOSTAVOVACIE PRÁCE

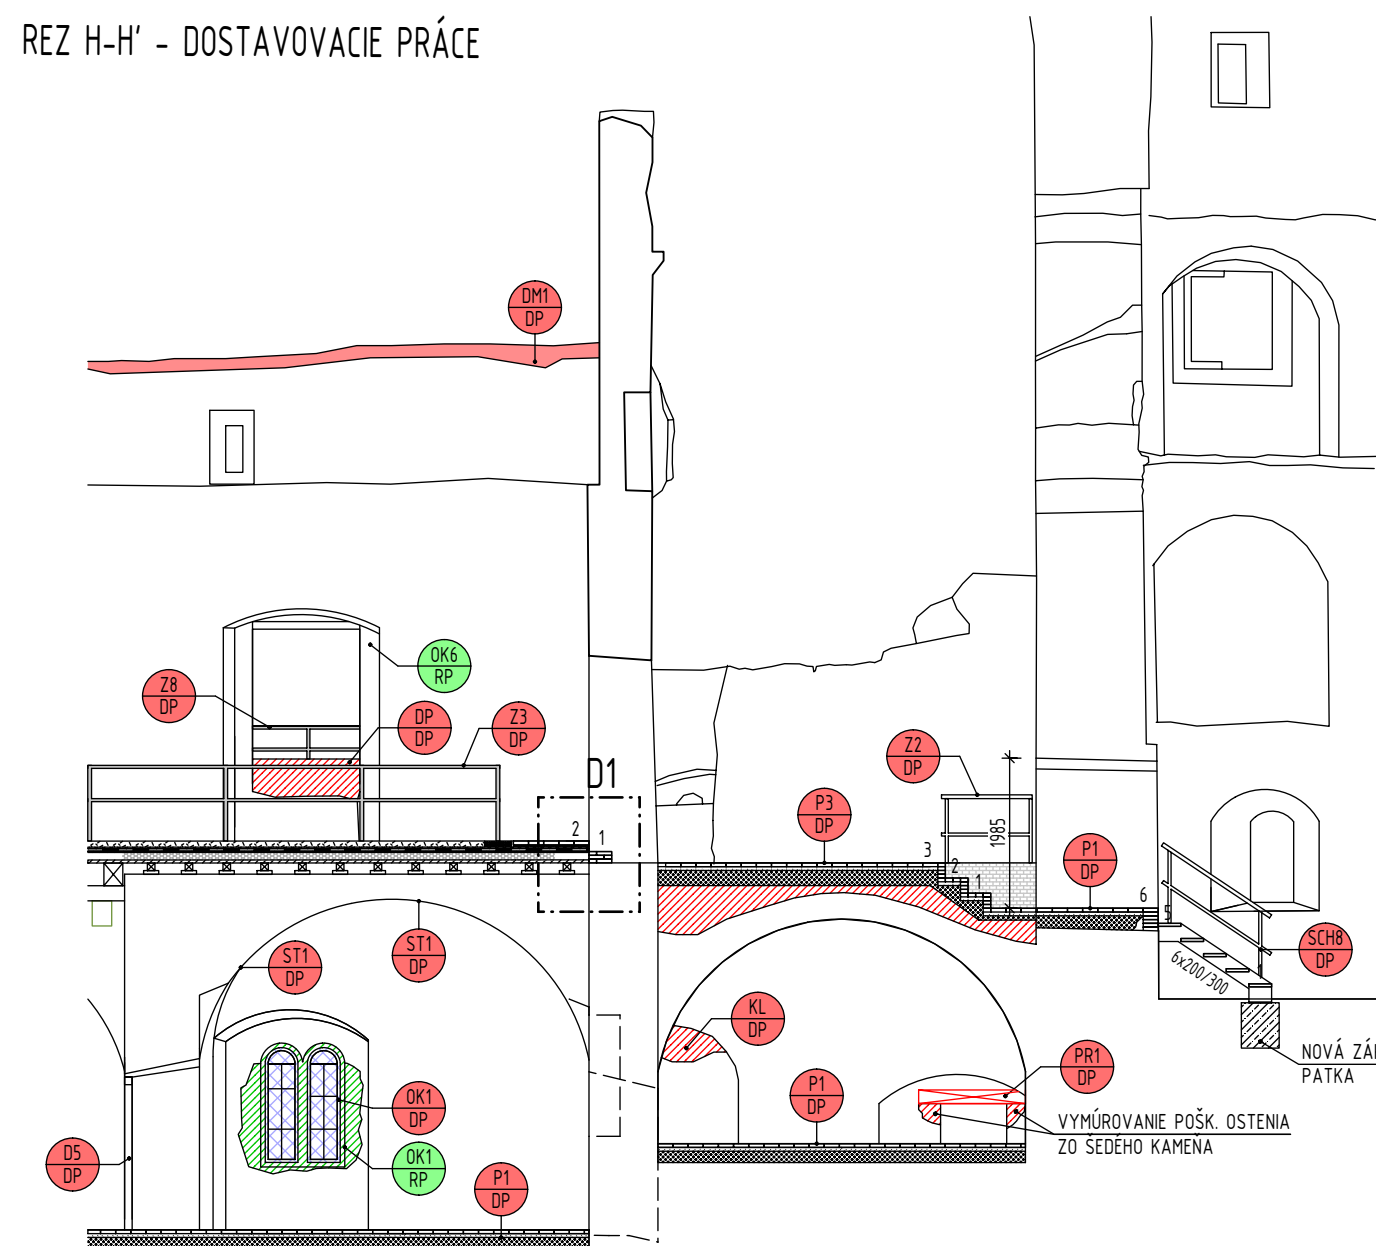


REZ F-F' - DOSTAVOVACIE PRÁCE

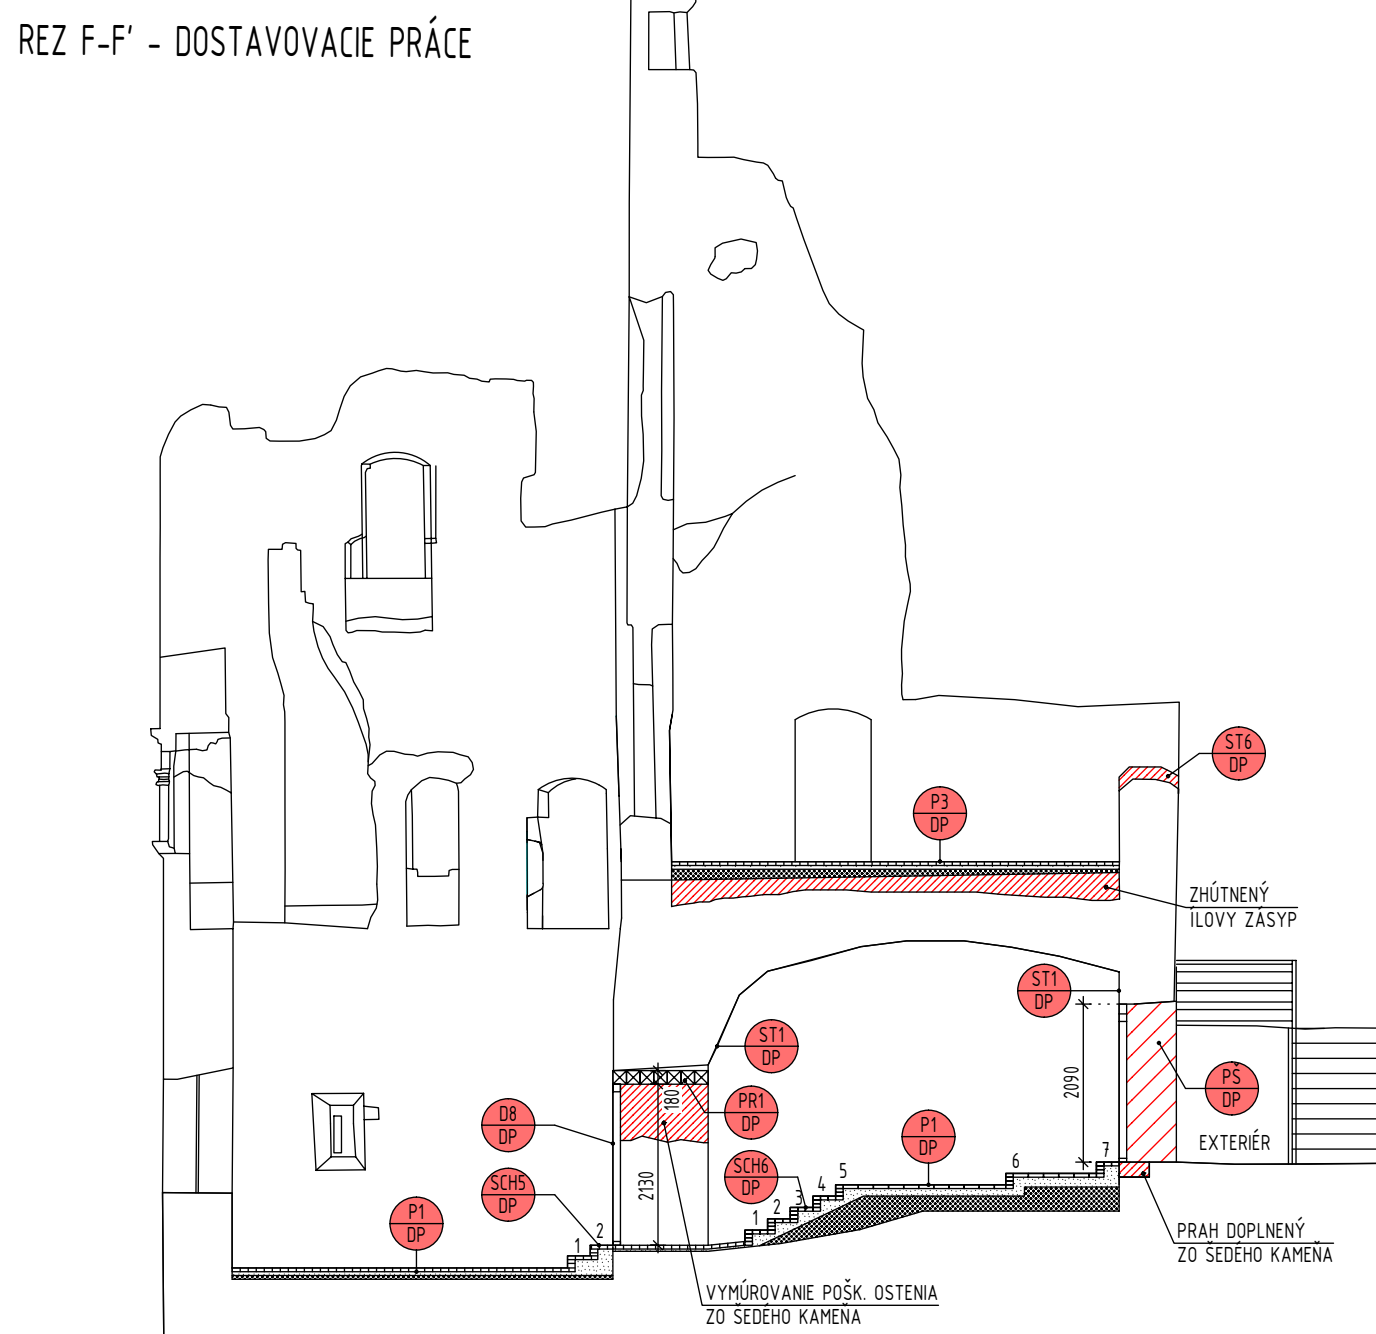


REZ E-E  
SCHODISKO 5

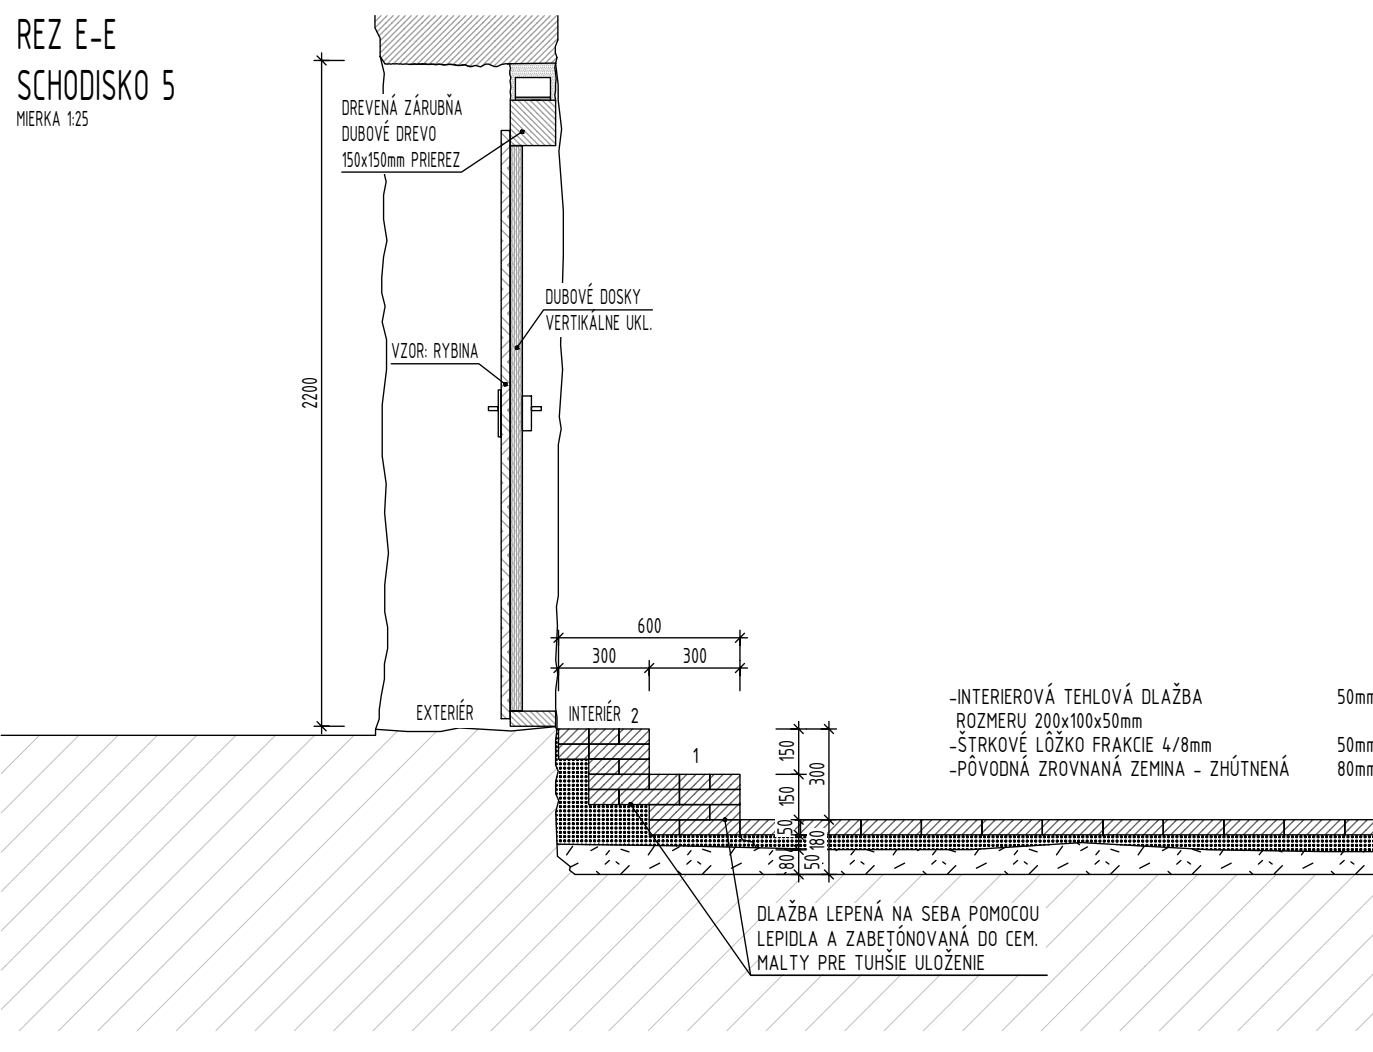


# REZ H-H' - DOSTAVOVACIE PRÁCE

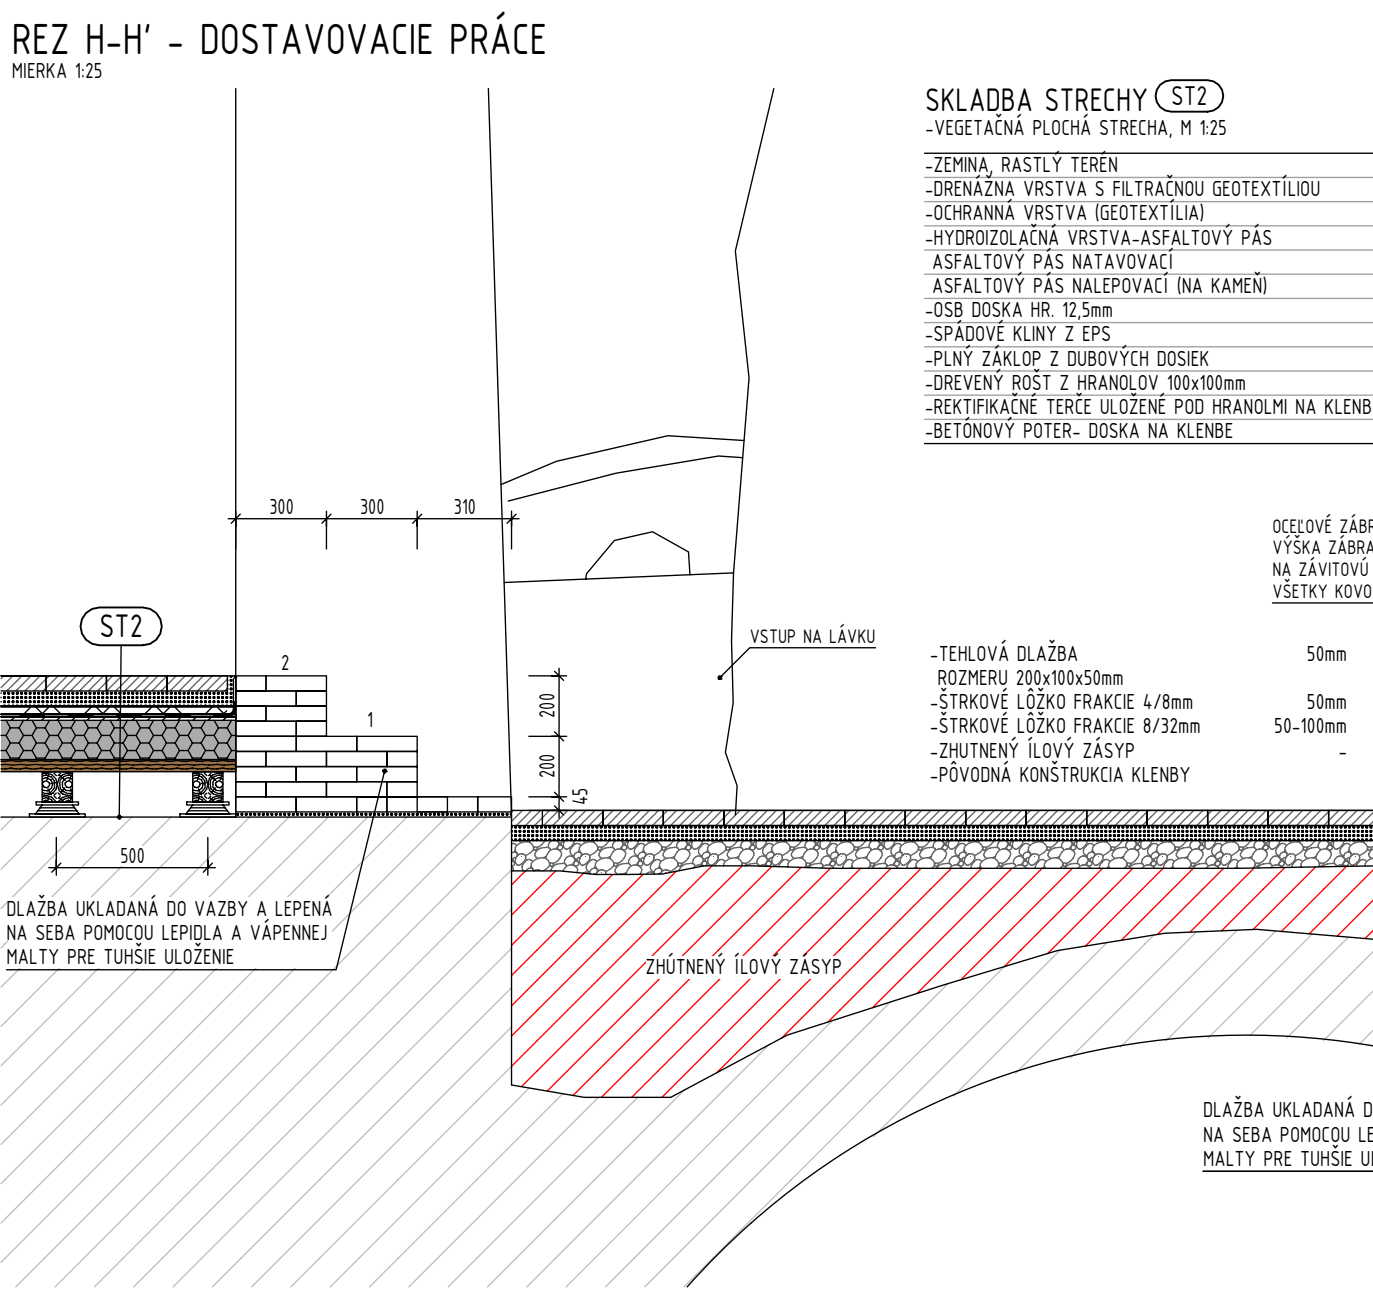


POHLAD OCEL. SCHODISKO  
MIERKA 1:25

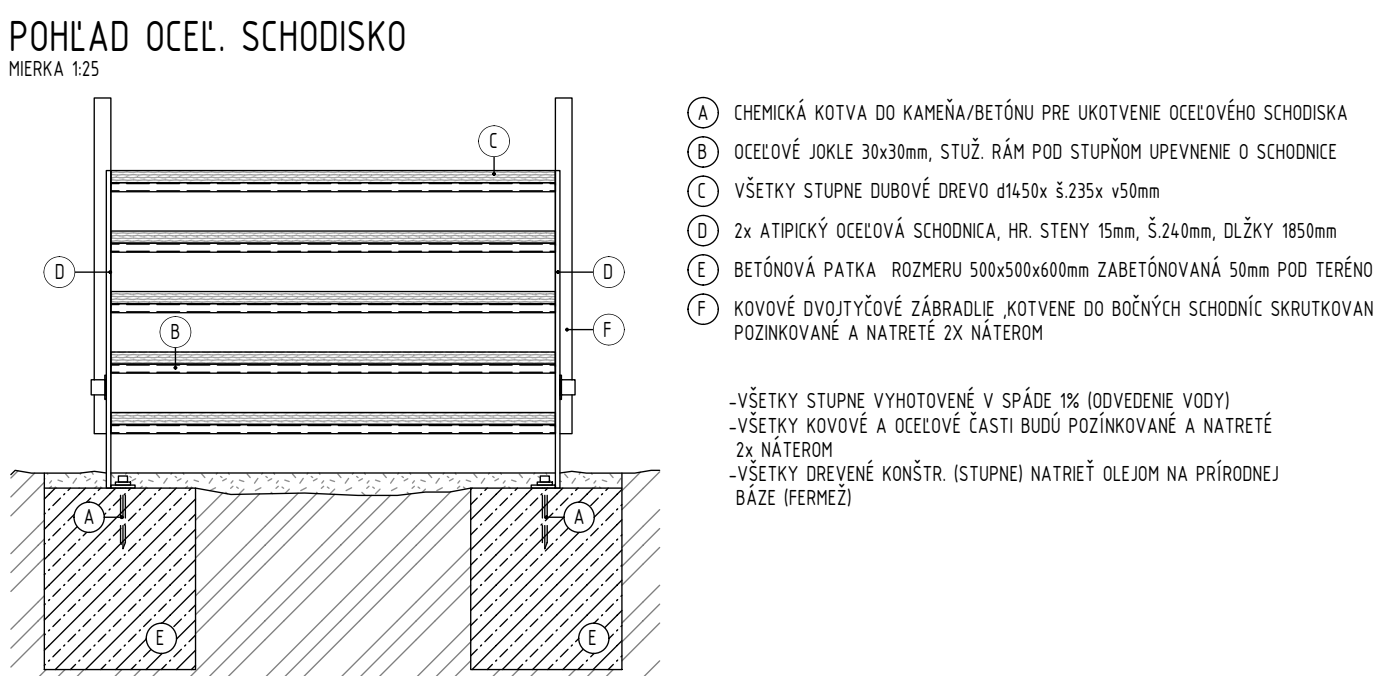


### LEGENDA BÚRACÍCH PRÁ

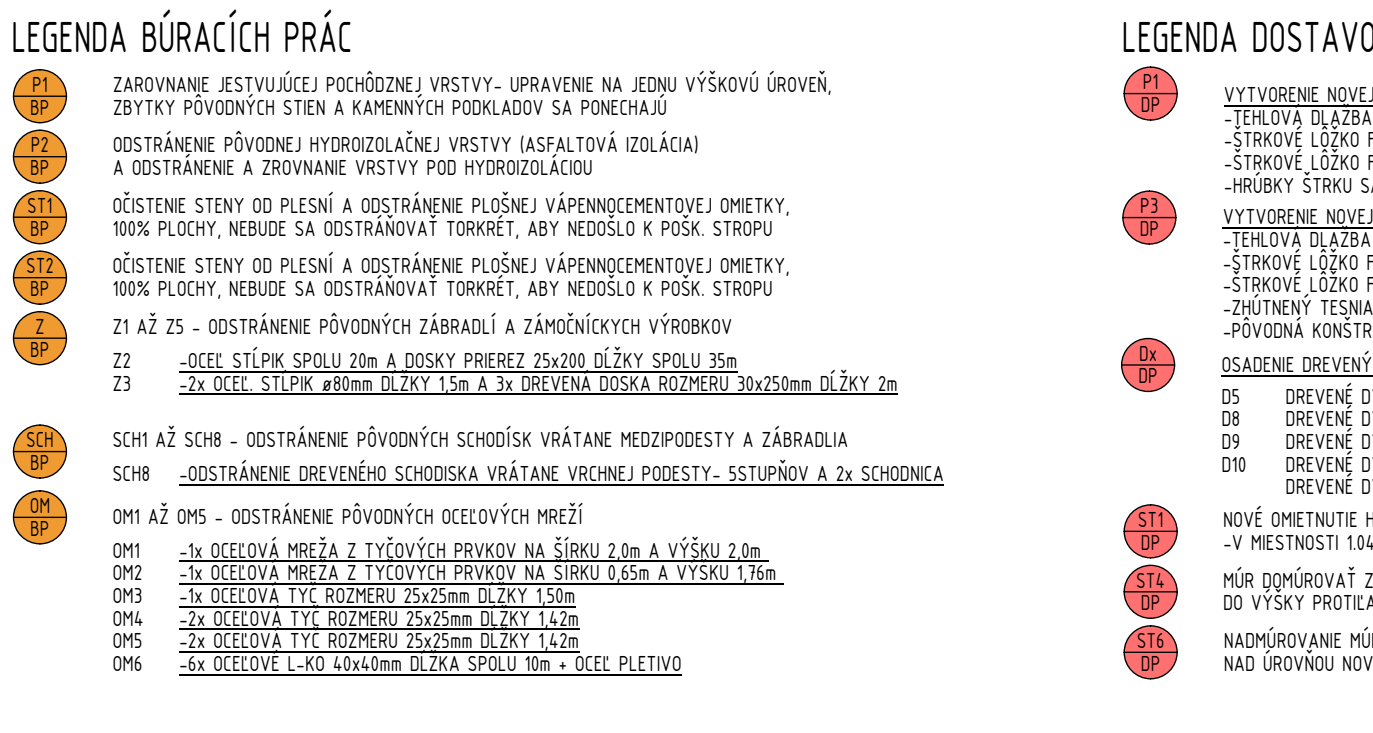


REZ F-F  
 SCHODISKO 3  
 REZ VERTIKÁLNY F-F  
 MIERKA 1:25

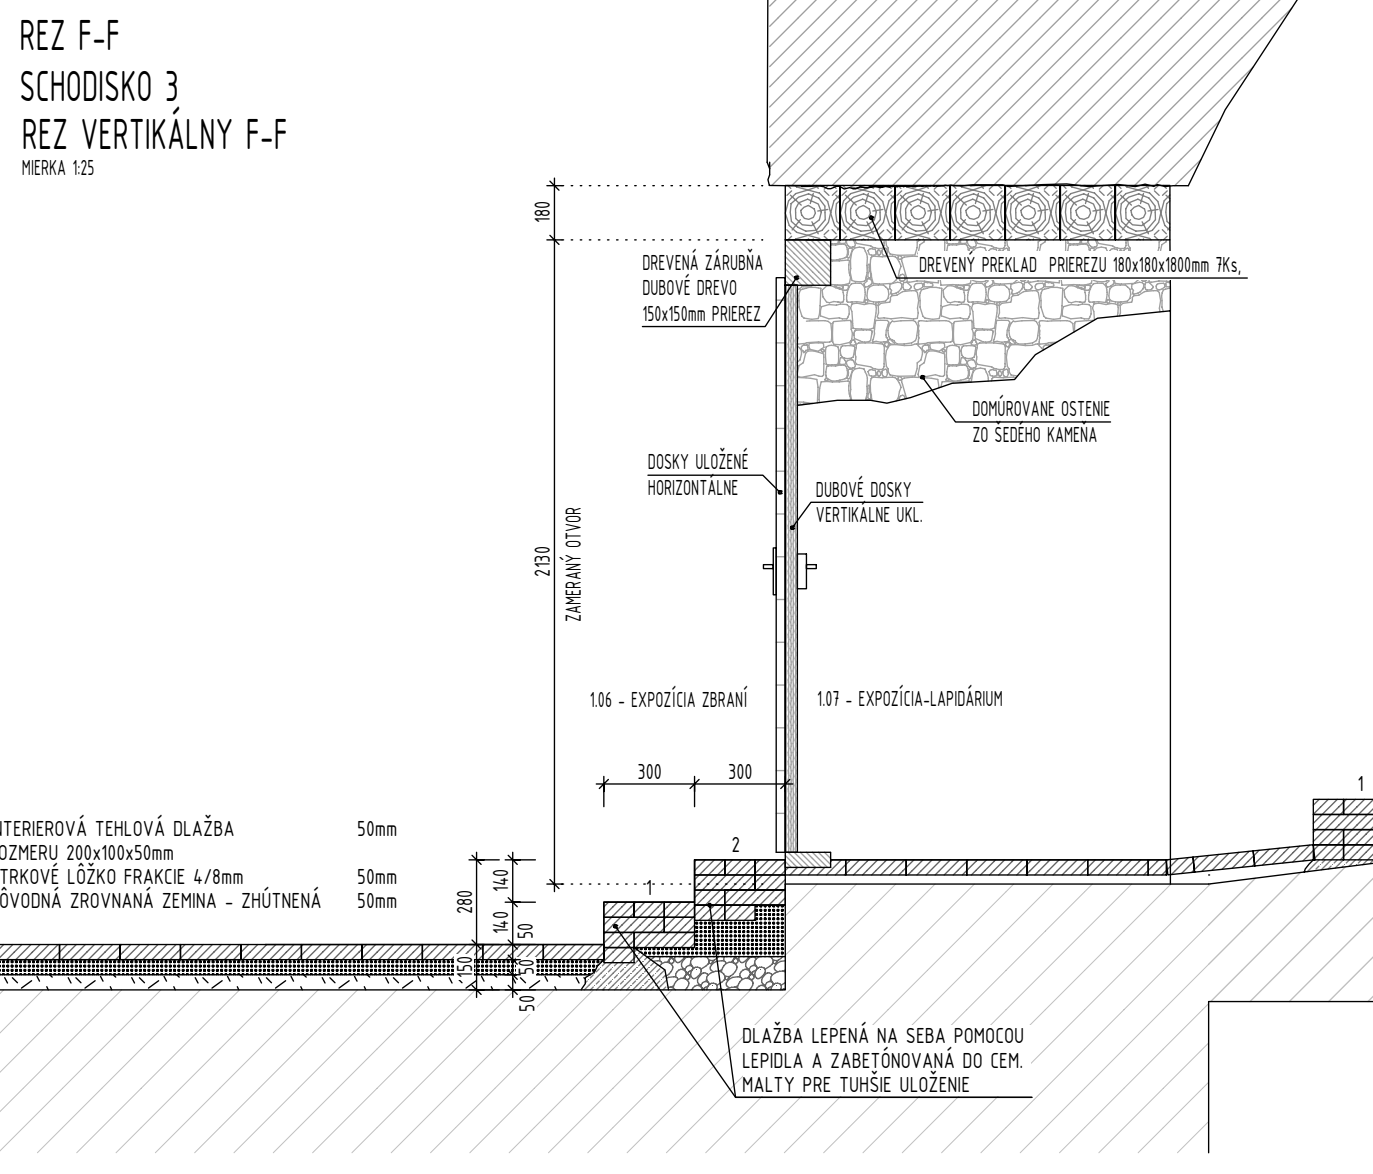

REZ T-T  
SCHODISKO 4

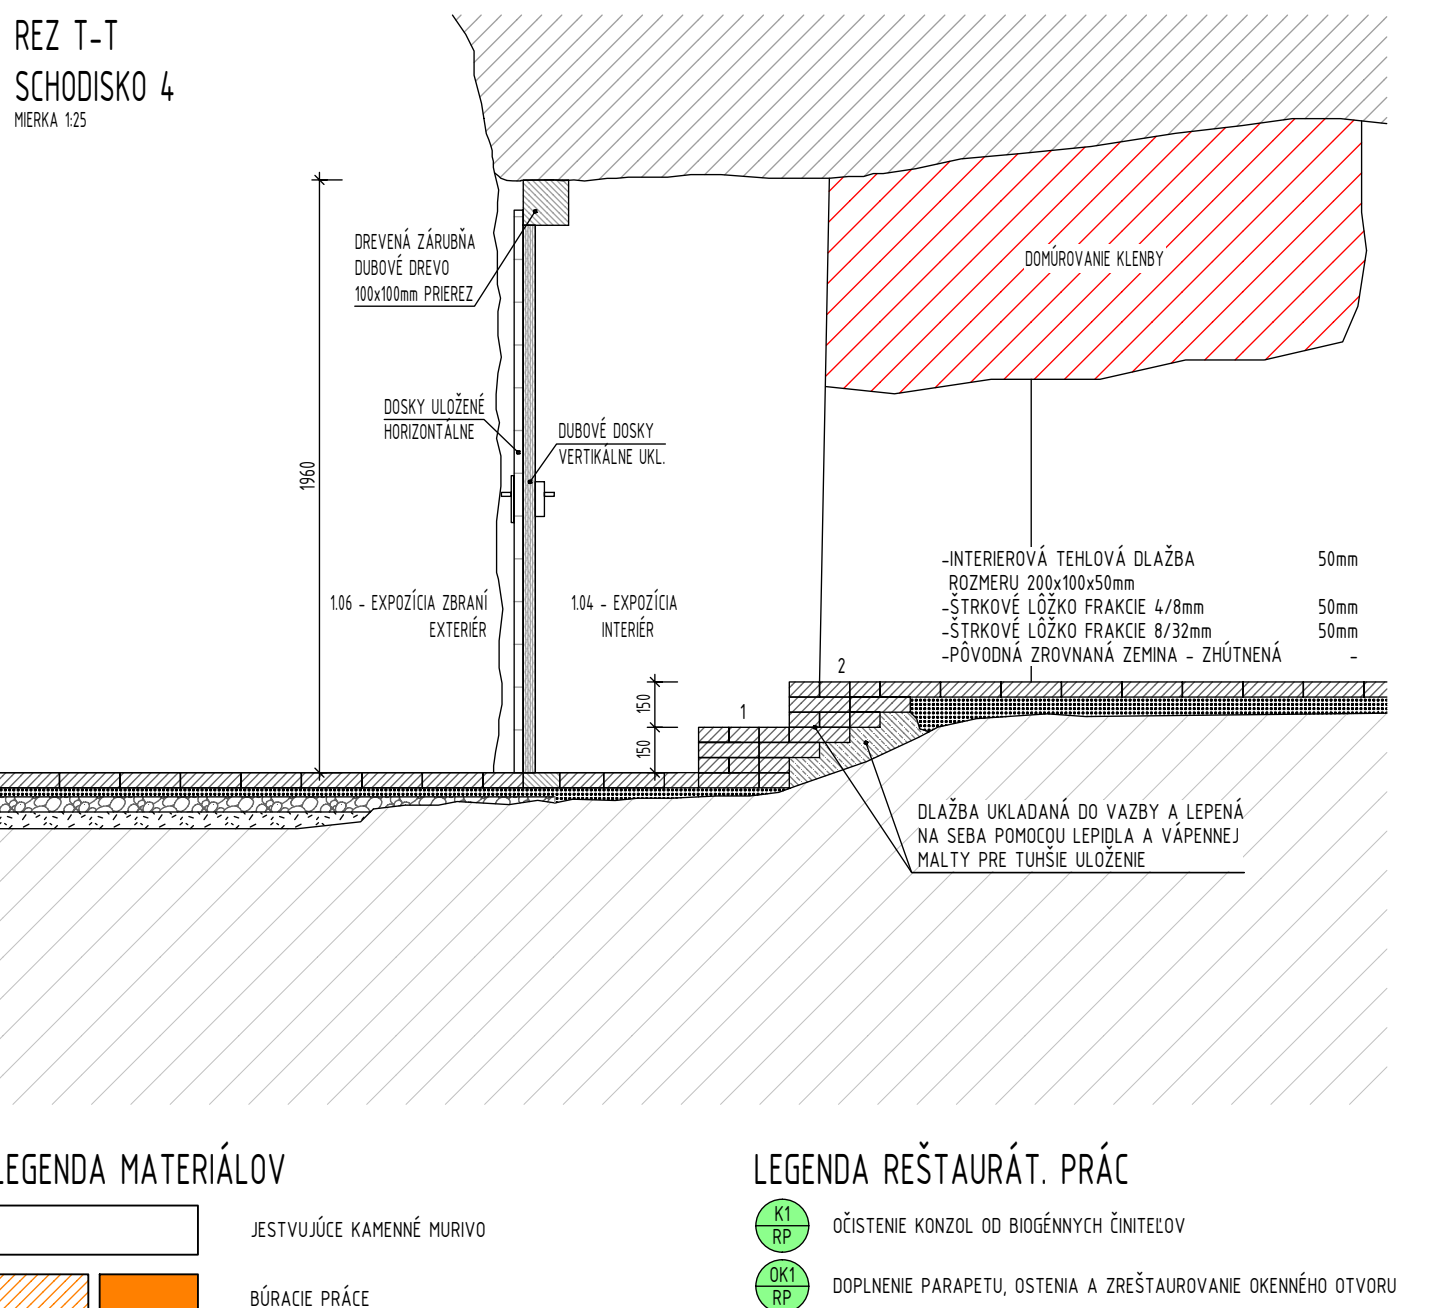

## LEGENDA MATERIÁLOV

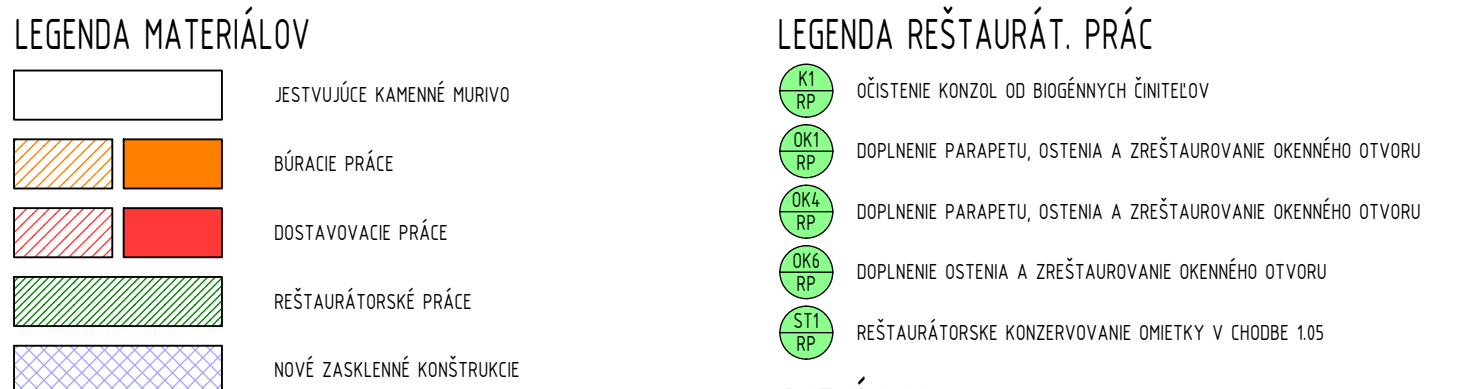


## POZNÁMKY

-POŽYVY OTVOROV PRE OSADENIE OKEN A DVERÍ JE POTREBNÉ PRED OBJEDNÁVKOU A VÝHOTOVENÍM ZAMERAŤ  
-CHARAKTERISTIKA JEDNOTLIVÝCH OKEN A DVERÍ BUDE DANÁ AŽ PO REŠTAVRÁTORESKÝM VÝSKUME A BUDE KONZULTOVANÁ S KUPÍ TREBENÍ  
-NÁVRH NOSNÝCH KONSTRUKCIÍ VÍD. PROJEKT STÁTKA  
-SPR. KLASICKA TEHLŔOVĔ DLAŽBY ZPRAVŔOVAT'  
-PODĽA KUPÍ TREBENÍ AĽBO VÝBERŔA HRAĽDÍ REKŦOV

ZÁKLADNÝ PODĽAD PRE REKONŠTRUKCIU A OBNOVU OTVORŔ A VSECHYCH KONSTRUKCIÍ CHARAKTERISTIKY NOK  
V REŠTAVRÁTORESKÝM VÝSKUME SÚ PODROBNE ZAMERÁV A SPRACOVÁV  
POŽIADAVKY PRE SPRÁVNE VÝHOTOVENIE KONSTRUKCIÍ

## POZNÁMKY

-REŠTAURÁČNÝ VÝSKUM Z MÁJA 2021 OD Mgr. art. M. MIKULÁŠA SLUŽÍ AKO ZÁKLADNÝ PODKLAD PRE REKONŠTRUKČIU A OBNOVU OTVOROV A VŠETKÝCH KONŠTRUKČIÍ ZAHŔNUTÝCH V NOM.  
-V REŠTAURÁČNOM VÝSKUME SÚ PODROBNE ZAMERANÉ A SPRACOVANÉ POŽIADAVKY PRE SPRÁVNE VYHOTOVENÉ KONŠTRUKČIÍ

HL. PROJEKTANT ING. IGOR ZARPA	ZOPOJ. PROJEKTANT ING. IGOR ZARPA	VYPRACOVÁTEĽ ING. TOMÁŠ STUHLÝ	KRESLIL ING. TOMÁŠ STUHLÝ	<b>A-STUDIO, s.r.o.</b> Trenčianska 93/B Bratislava 621 09 IČO: 31399626 DIČ: ZOD23321886	
MIESTO STAVBY INVESTOR	OBEC BEČKOV OBEC BEČKOV, OPAČNÝ NÁDOR, 916 38 BEČKOV 180	ING. JOZEF HURNÝ	ING. JOZEF HURNÝ		
NÁZOV	REKONŠTRUKCIA ZÁPADOHĽADNÉHO PALÁCA ARCHITECTURA STAVBY PRED DOKONČENÍM			FORMÁT	10x44
CASŤ	ARHITECTURA			DÁTUM	08/2021
OBŠAH	BÚRACIE A DOSTAVOVACIE PRÁCE MIESTNOSTI 81 04 EXPOZIČNÁ MIESTNOST 1,06 EXPOZIČNÁ ZBRANÍ, 1,07 EXPOZIČNÁ, LÁPIDARIUM			STUPEŇ D. P.	RPO ZMENA STAVBY PRED DOKONČENÍM
				MIERKA	1:50
				ČÍSLO VÝKRESU	001 / 025