


1.NADZEMNÉ PODLAŽIE – PRÍZEMIE

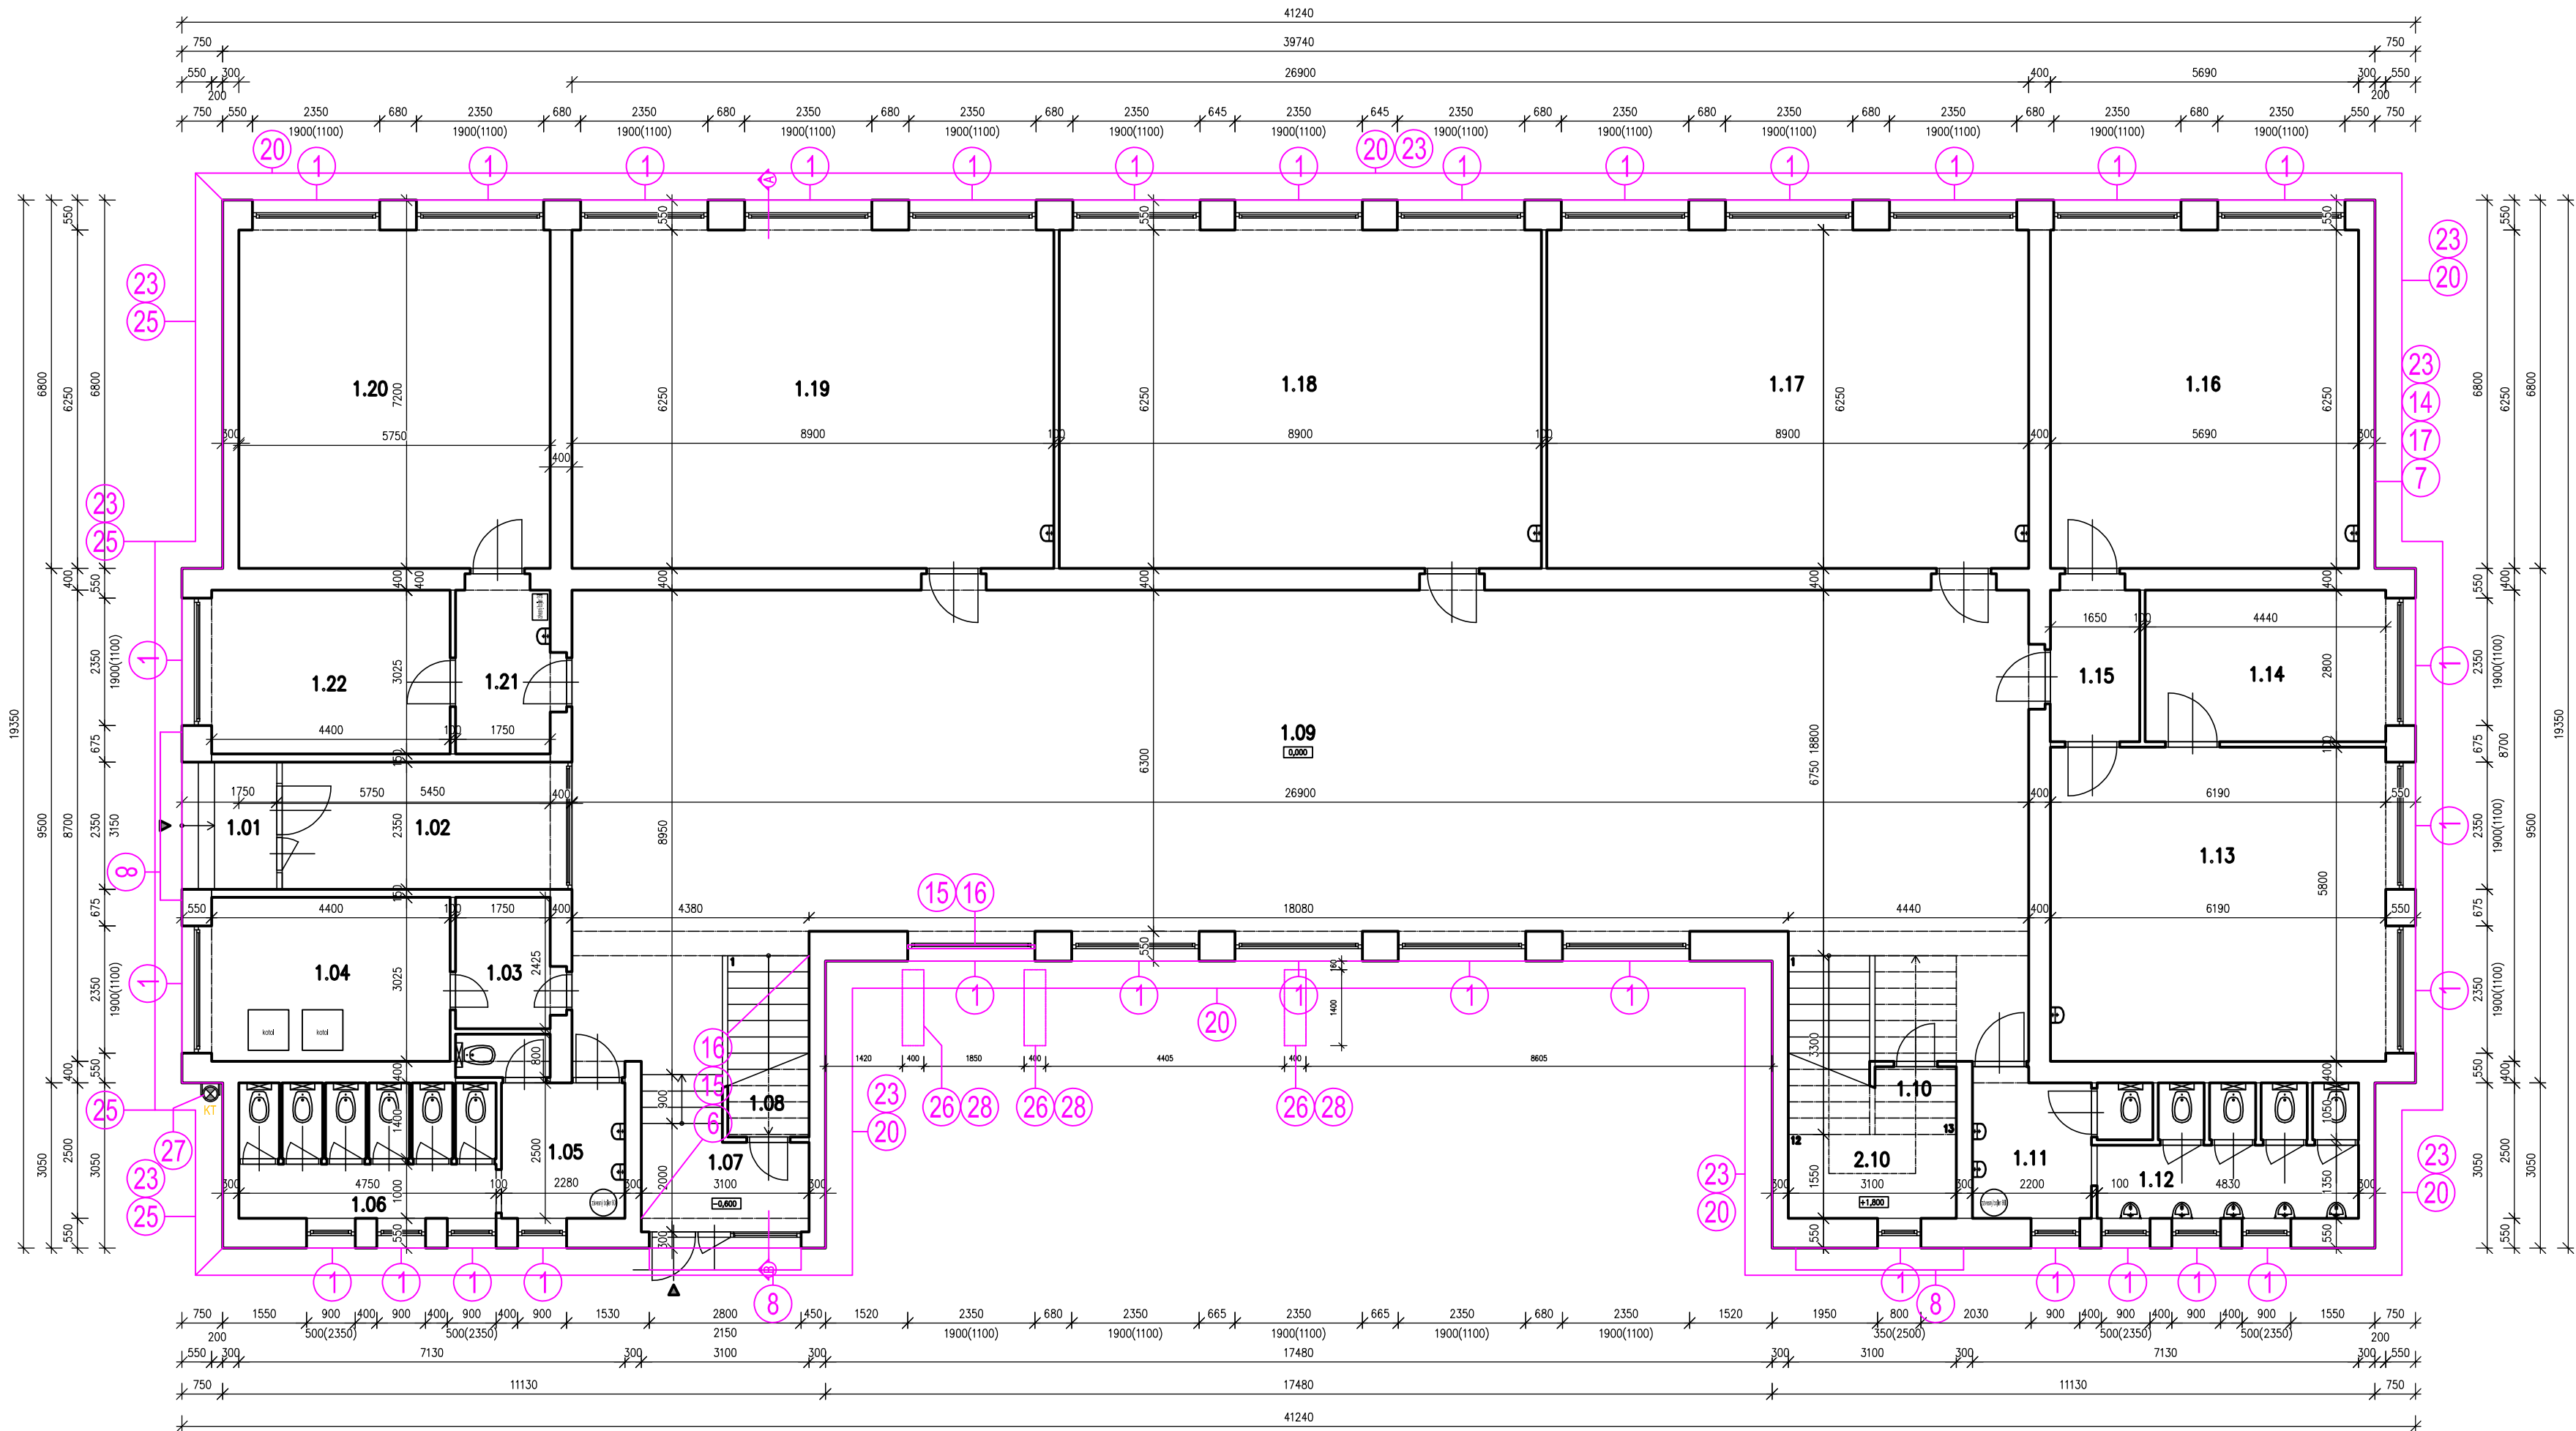

1.nadzemné podlažie		
Č.M.	NÁZOV MIESTNOSTI	PLOCHA [m ²]
1.01	Závetrie	4,11
1.02	Záďverie	12,57
1.03	Miestnosť	4,24
1.04	Kotolňa	13,31
1.05	Predsieň	5,70
1.06	WC dievčatá	12,45
1.07	Chodba	7,37
1.08	Podschodiskový priestor	5,03
1.09	Veľká chodba	184,40
1.10	Podschodiskový priestor	8,68
1.11	Predsieň	5,81
1.12	WC chlapci	11,16
1.13	Trieda	35,90
1.14	Miestnosť	12,43
1.15	Chodba	4,62
1.16	Trieda	35,56
1.17	Trieda	55,63
1.18	Trieda	55,63
1.19	Trieda	55,63
1.20	Zborovňa	35,94
1.21	Kuchynka	5,30
1.22	Kabinet	13,31
PLOCHA SPOLU		584,78


LEGENDA MATERIÁLOV :

- EXISTUJÚCE NOSNÉ MURIVO - HR. 300 - 400 mm
- VNÚTORNÉ MUROVANÉ PRIEKRY - HR. 100 - 150 mm
- EXISTUJÚCE TRANSPARENTNÉ KONŠTRUKCIE (OKNÁ, VSTUPNÉ DVERE) - PLASTOVÉ PROFILY S IZOL. DVOJSKLOM
- BÚRACIE PRÁCE

POZNÁMKY :

- VŠETKY KONŠTRUKCIE ZHOTOVŤ V SÚLADE S TECHNOLOGICKÝM PREDPISOM DANÉHO VÝROBCU !!!
- VŠETKY STAVEBNÉ ÚPRAVY V KONŠTRUKCII- PODROBNE POZRI P.D. PROFESIJ ČASŤ STATIKA, ZDRAVOTECHNIKA, ÚSTREDNÉ KÚRENIE A ELEKTRONŠTALAIA
- OCEDOVÉ KONŠTRUKCIE NÁTRIEŤ PROTI KORÓZI
- PRED REALIZÁCIOU STAVEBNÝCH OTVOROV JE VÝHODNÉ PREKONZULTOVAŤ A PŘÍPADNÉ UPRAVIŤ STAVEBNÉ ROZMERY OTVOROV
- PODLA KONKRÉTNÝCH TECHNICKÝCH PŮŽIADAVIEK DODÁVATEĽA OTVOROVÝCH VÝPLNÍ
- OBVODOVÝ MÚR MUSÍ SPLŇAŤ TEPELNOIZOLAČNÉ VLASTNOSTI PODĽA PLATNEJ NÖRMY STN 73 0540 - 2:2012 + Z1 + Z2
- HRÚBKA OBVODOVÉHO NOSNÉHO MURIVA JE KOTOVANÁ S PÖVRCHOVOU ÚPRAVOU
- VŠETKY VETRAČIE OTVORY BUDÚ OPATRENÉ SPÄTNOU KĽAPKOU, SIETKOU PROTI HMYZU A PLASTOVOU MŘIEŽKOU

PROJEKT PRE STAVEBNÉ POVOLENIE

±0,00=1.NP= M.N.M.	STAVBA:	PD – Základná škola Cabajská – školský pavilón , stravovací pavilón v Nitre – zateplenie		 <div>DESIGN AND CONTROL OF BUILDINGS</div>	
	INVESTOR:	Mesto Nitra, Štefánikova trieda 60, 950 06 Nitra			
	MIESTO:	k.ú. Nitra (839914), obec Nitra, P. Č.: 6914, 6916/3, 6916/2, 6915/1			
	OBSAH VÝKRESU:	SO.01 - PÔDORYS 1. NP BÚRACIE PRÁCE			
	GENERÁLNY PROJEKTANT:	I.N.I. S.R.O., NOVÉ SADY 276			
ČÍSLO PARÉ:	ZODPOVEDNÝ PROJEKTANT:	DOC. ING. RASTISLAV INGELI, PhD.		ARCHITEKTÚRA	
	ARCHITEKTÚRA:	DOC. ING. RASTISLAV INGELI, PhD.		MIERKA:	Č. VÝKRESU:
	VYPRACOVAL:	DOC. ING. RASTISLAV INGELI, PhD.		1:100	B1_02