

DRUH POVRCHU	chodník		komunikácia	chodník	spevnená plocha	zelená plocha	chodník	zelená plocha
VZDÁLENOSTI ŠACHET	20.10	34.53	26.63	1.00	14.40	16.09		
OZNAČENÍ ŠACHET	JŠ	Š1	LOM TRASY 90°		ČS	Š2	Š3	Š4

(n) TABULKA VYSVĚTLIVEK
(1) 8.35

SMĚROVÉ POMĚRY




MĚŘÍTKA 1:250/100

LEGENDA TYPŮ ČAR



SPLAŠKOVÁ KANALIZÁCIA

131.77, HLBKU DNA PREVERIŤ PRED REALIZÁCIOU

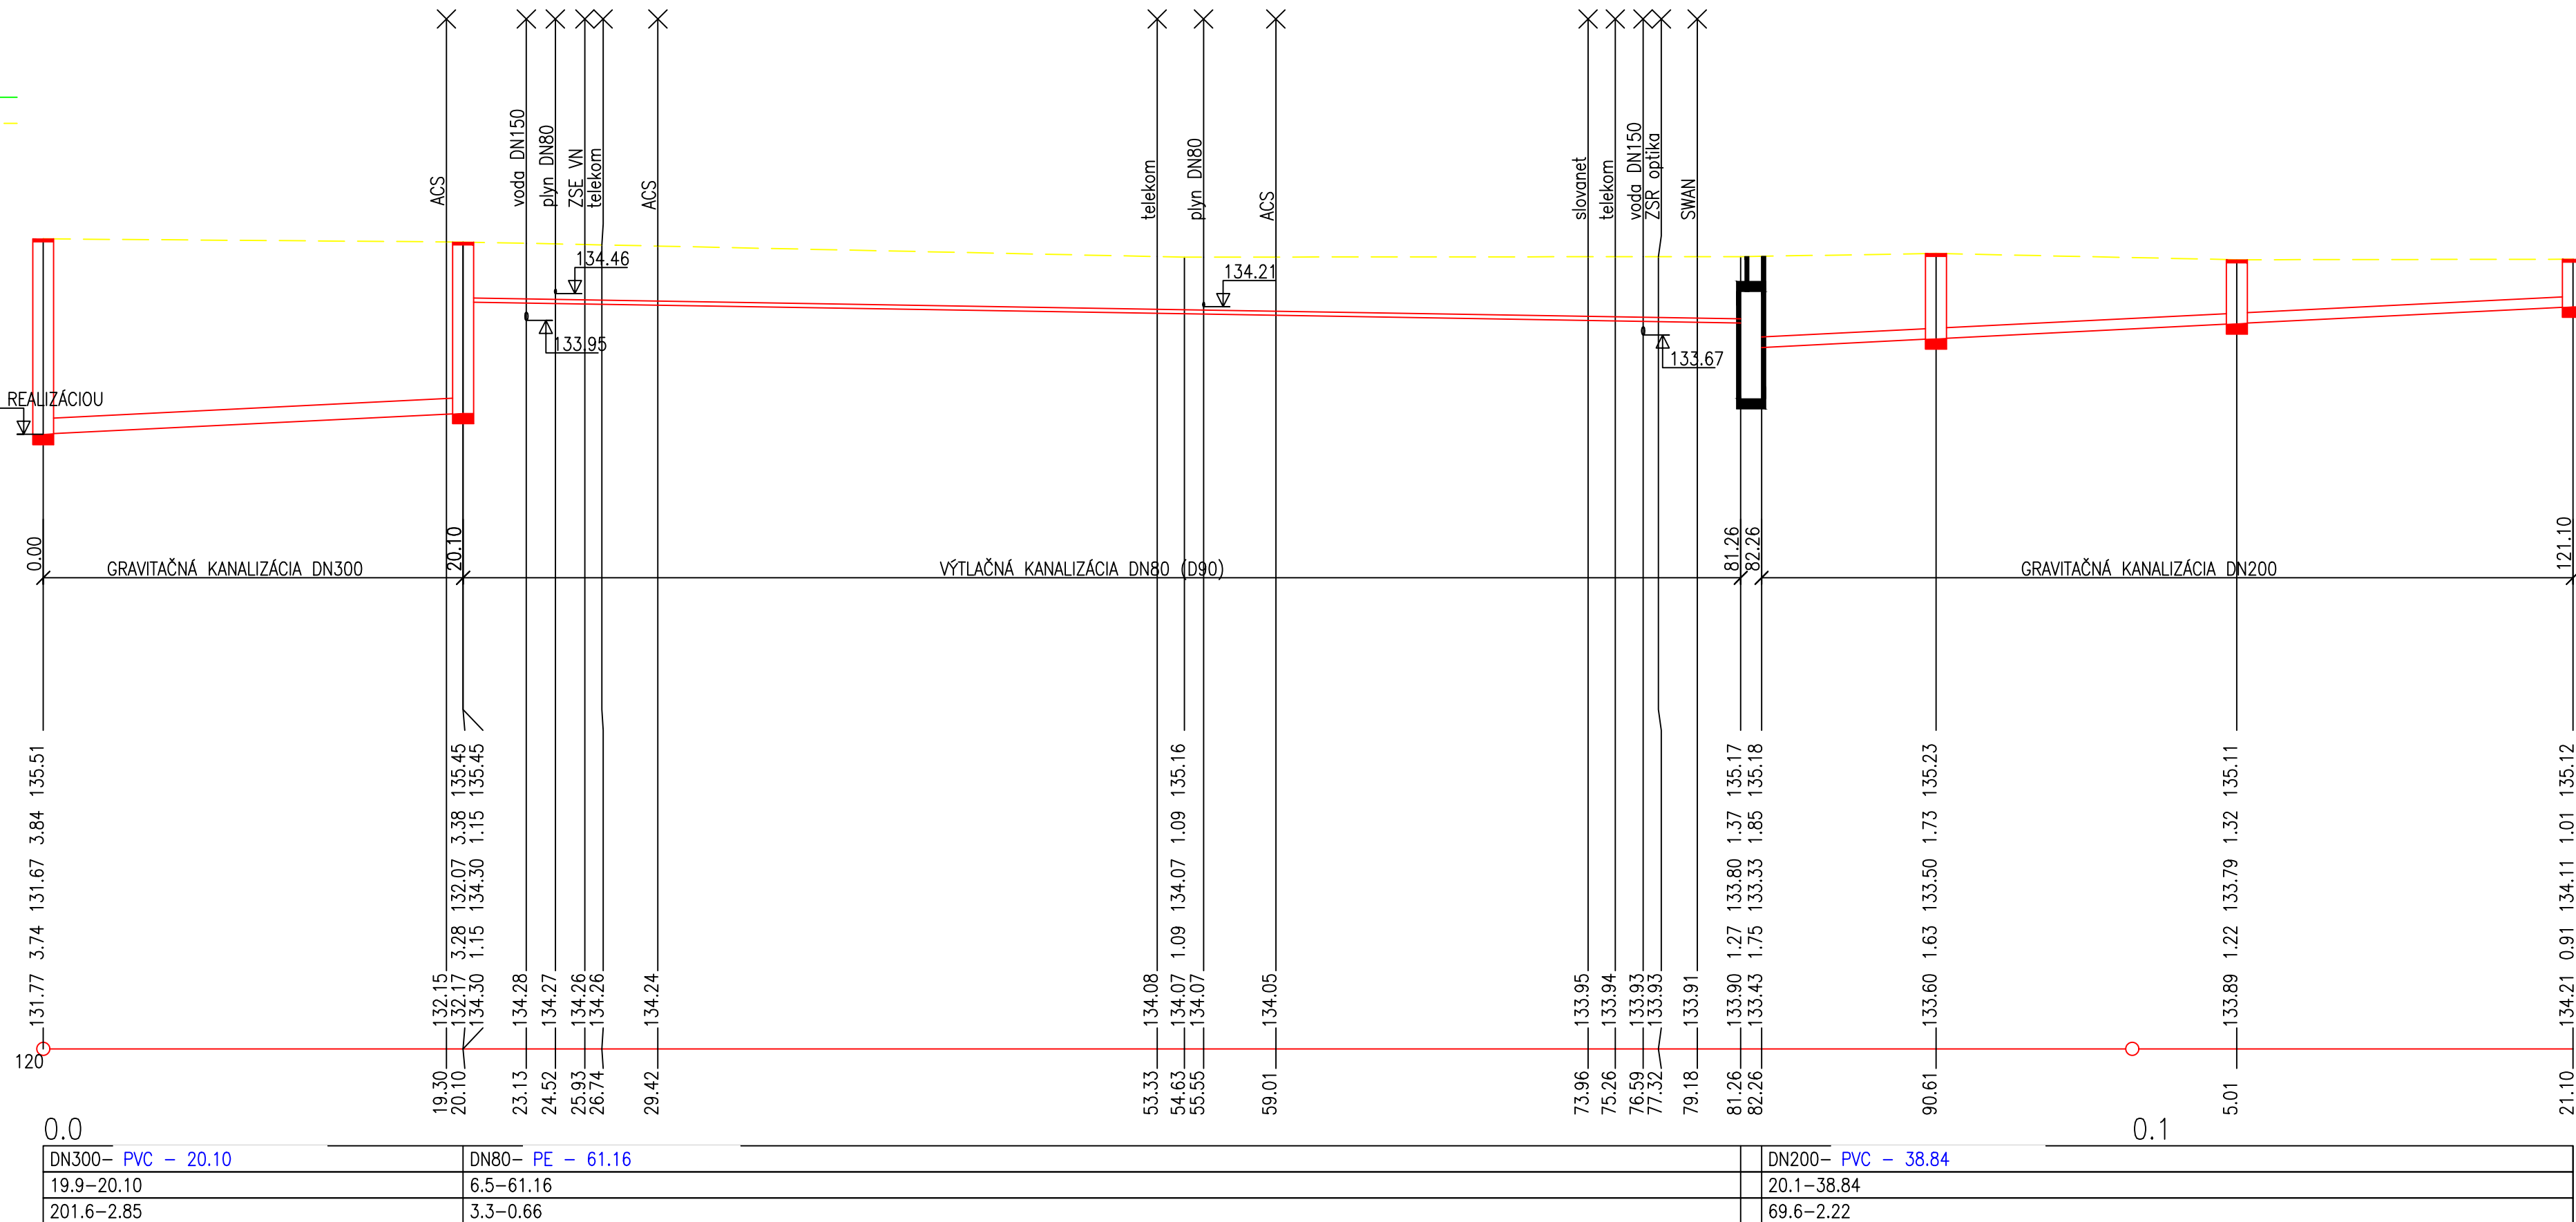

LEGENDA



POZNÁMKY:

- Pri montážnych prácach v ryhe hĺbky 1,5m musí byť ryha opatrená príložným pažením stien
- Pred začatím zemných výkopových prác na trase kanalizácie je potrebné vytýčiť všetky podzemné inžierske siete v mieste výstavby. V prípade ich križovania, resp. súbehu s trasou kan. prípojky je potrebné pri výkope dodržať ustanovenia STN 73 6005
- Hĺbky uloženia jestv. sietí sú informatívne – musia byť preverené pri realizácii stavby po ich vytýčení ich ručným odkopaním
- Hĺbku uloženia jestv. kanalizácie sa musí preveriť pred realizáciou stavby

AKCIA:	MARTINSKÝ CINTORÍN - PRÍPOJKA SPLAŠKOVEJ KANALIZÁCIE BRATISLAVA - RUŽINOV			
INVESTOR:	MARIANUM - POHREBNÍCTVO MESTA BRATISLAVY, ŠAFÁRIKOVO NÁMESTIE č.3			
H.I.P.:	Ing. Lukáš Beňo			
ZODPOVEDNÝ PROJEKTANT:	Ing. Jaroslav Tonhauser			
VYPRACOVAL:	Ing. Michal Staňák			
Pare číslo:		Formát: 4xA4	Mierka: M 1:250/100	Výkres číslo: 03
Stavebný objekt:	S03 - PRÍPOJKA SPLAŠKOVEJ KANALIZÁCIE		ZMENA:	
Profesia:	ZDRAVOTECHNIKA		DÁTUM:	11/2020
Názov:	POZDĹŽNY PROFIL		STUPEŇ PD:	RPD