

LEGENDA MATERIÁLOV A OZNAČENÍ

- SUČASNÉ KONŠTRUKCIE
PODKLAD: ZAMERANIE, Ing. Arch Z.GRÚŇOVA PhD., 2013
DOPLNENÉ AJ Z HIST. VÝSKUMU Doc. PhDr M. KVASICOVA, PhD., 2014
- BÚRANÉ KONŠTRUKCIE VŠEOBECNE
PRI OKNÁCH V OBVODOVOM PLÁŠTI - DEMONTÁŽ
- ROZVOD PLYNU - DEMONTÁŽ POL B|21
- VÝKOP RÝH Š. 600,300 mm PRE ROZVODY KANALIZÁCIE, ELEKTRO B|16
- +8,974

VÝŠKOVÁ KÓTA - ZAMERANIE
- +8,800

VÝŠKOVÁ KÓTA - POŽADOVANÁ ÚROVEŇ BÚRANIA
- 20 10
2725

KÓTA BÚRANIA PRVKU
- 20 10
2725

KÓTY ZAMERANIA OBJEKTU
- EXISTUJÚCA SKLADANÁ STREŠNÁ KRYTINA - PLECH
- EXISTUJÚCA SKLADANÁ STREŠNÁ KRYTINA - PLECH - BÚRANIE B|94

LEGENDA BÚRACÍCH PRÁC

- B|03

ODSTRÁNENIE EXISTUJÚCEHO OBJEKTU SPOJOVACEJ CHODBY
POSTUPOVAŤ ETAPOVITO A POD DOHLADOM STATIKA
ROZSAH: 100%
- B|98


ODSTRANENIE STREŠNEJ KONŠTRUKCIE V SKLADBE
SKLADBA:
NOSNÝ PRVOK STREŠNEJ KONŠTRUKCIE - ČASŤ
DREVENÝ ZÁKLOP
PLECHOVÁ STREŠNÁ KRYTINA - Cu PLECH
ROZSAH: 100% PLOCHY PODĽA PODORYSU STRECHY - BÚRACIE PRÁCE
- B|99

DEMONTÁŽ, OBNOVA A VÝROBA REPLÍK DEKORATÍVNYCH KLAMPIARSKÝCH PRVKOV. V PRÍPADE DAŽDOVÝCH ŽLABOV A
KOTLÍKOV DOČASNE ZABEZPEČENIE ODVODU VODY ZO STRIECH MIMO OBJEKT.
PRVOK PAMIATKOVEJ OBNOVY POL. 409
ROZSAH: 100%
- B|105

DEMONTÁŽ OPLECHOVANIA KORDONOVEJ RÍMSY NA CELOM OBJEKTE A KORUNNEJ RÍMSY NA VÝCHODNEJ A
SEVERNEJ FASÁDE (ULIČNÁ STRANA). ROZSAH: 100%
- B|108

DEMONTÁŽ NEFUNKČNÝCH PRIPADNE PRELOŽENIE FUNKČNÝCH VEDENÍ A ZARIADENÍ NA FASÁDE A STRECHE OBJEKTU.
KOORDINOVAŤ SO SPRÁVCOM OBJEKTU A SPRÁVCOM VEDENIA
ROZSAH: 100%
- B|109

DEMONTÁŽ EXTERIEROVÉHO ROZVODU VZT A VENTILÁTOROV NA OBVODOVOM PLÁŠTI OBJEKTU
ROZSAH: 100%

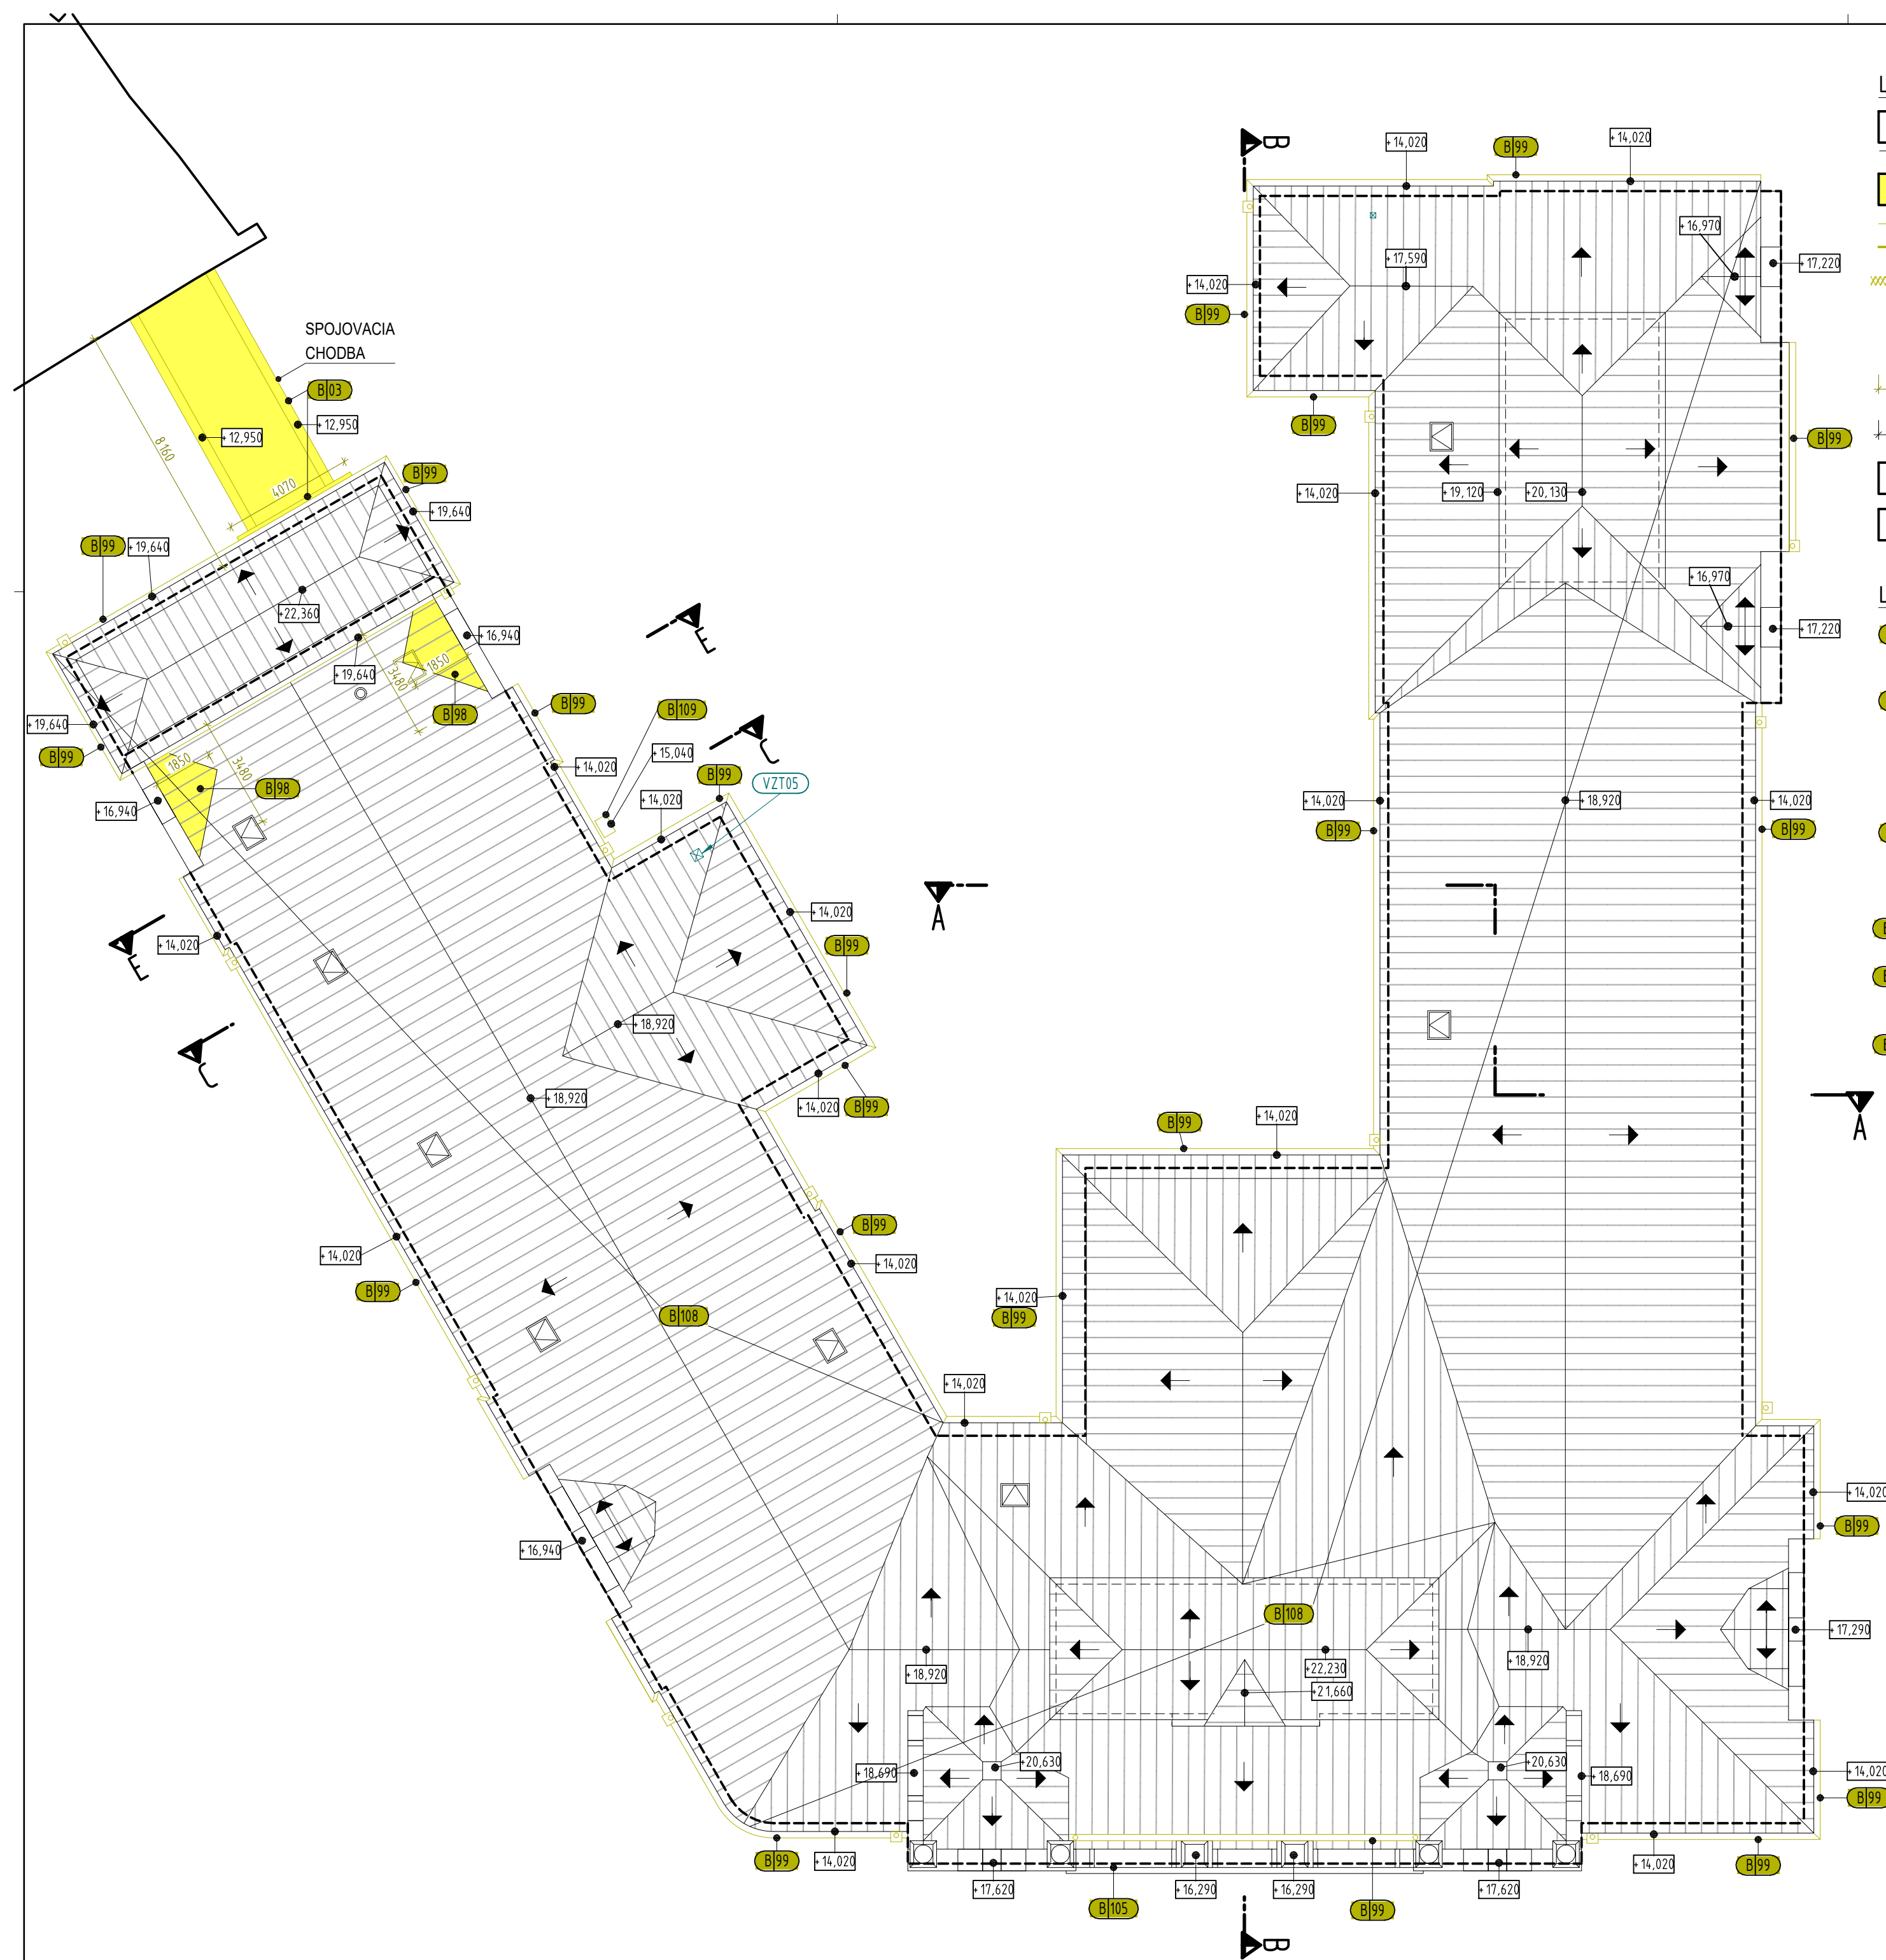

0.000 = 343,140 m.n.m. = PODLAHA 1.NP

■ VAN JARINA ARCHITECTURE & DESIGN

Čajakova 15, Bratislava

STAVBA:
PROJECT:

Dostavba a obnova budovy
„A“ Hurbanova ul. č.15,
Žilina

PROFESIA:
SPECIALIST:

ARCHITEKTÚRA

INVESTOR:
DEVELOPER:

Žilinská univerzita v Žiline
Univerzitná 8215/1, 010 26 Žilina

AUTOR PROJEKTU:
AUTHORISED:

Ivan Jarina

ZODPOVEDNÝ PROJEKTANT:
CHECKED:

Martin Kubovský

VYPRACOVAL:
DRAWN:

Marek Fedor

STUPEŇ:
ISSUE STATUS:

SPRACOVANÉ V PROGRAME:
MADE IN PROGRAM:

RÉALIZAČNÝ PROJEKT
TENDER DOCUMENTATION

MIERKA:
SCALE:

DÁTUM:
DATE:

REVÍZIA:
REVISION:

ČÍSLO VÝKRESU:
DRAW NUMBER:

NÁZOV VÝKRESU:
DRAWING TITLE:

Pôdorys strechy
Búracie práce

09

08/09
2018