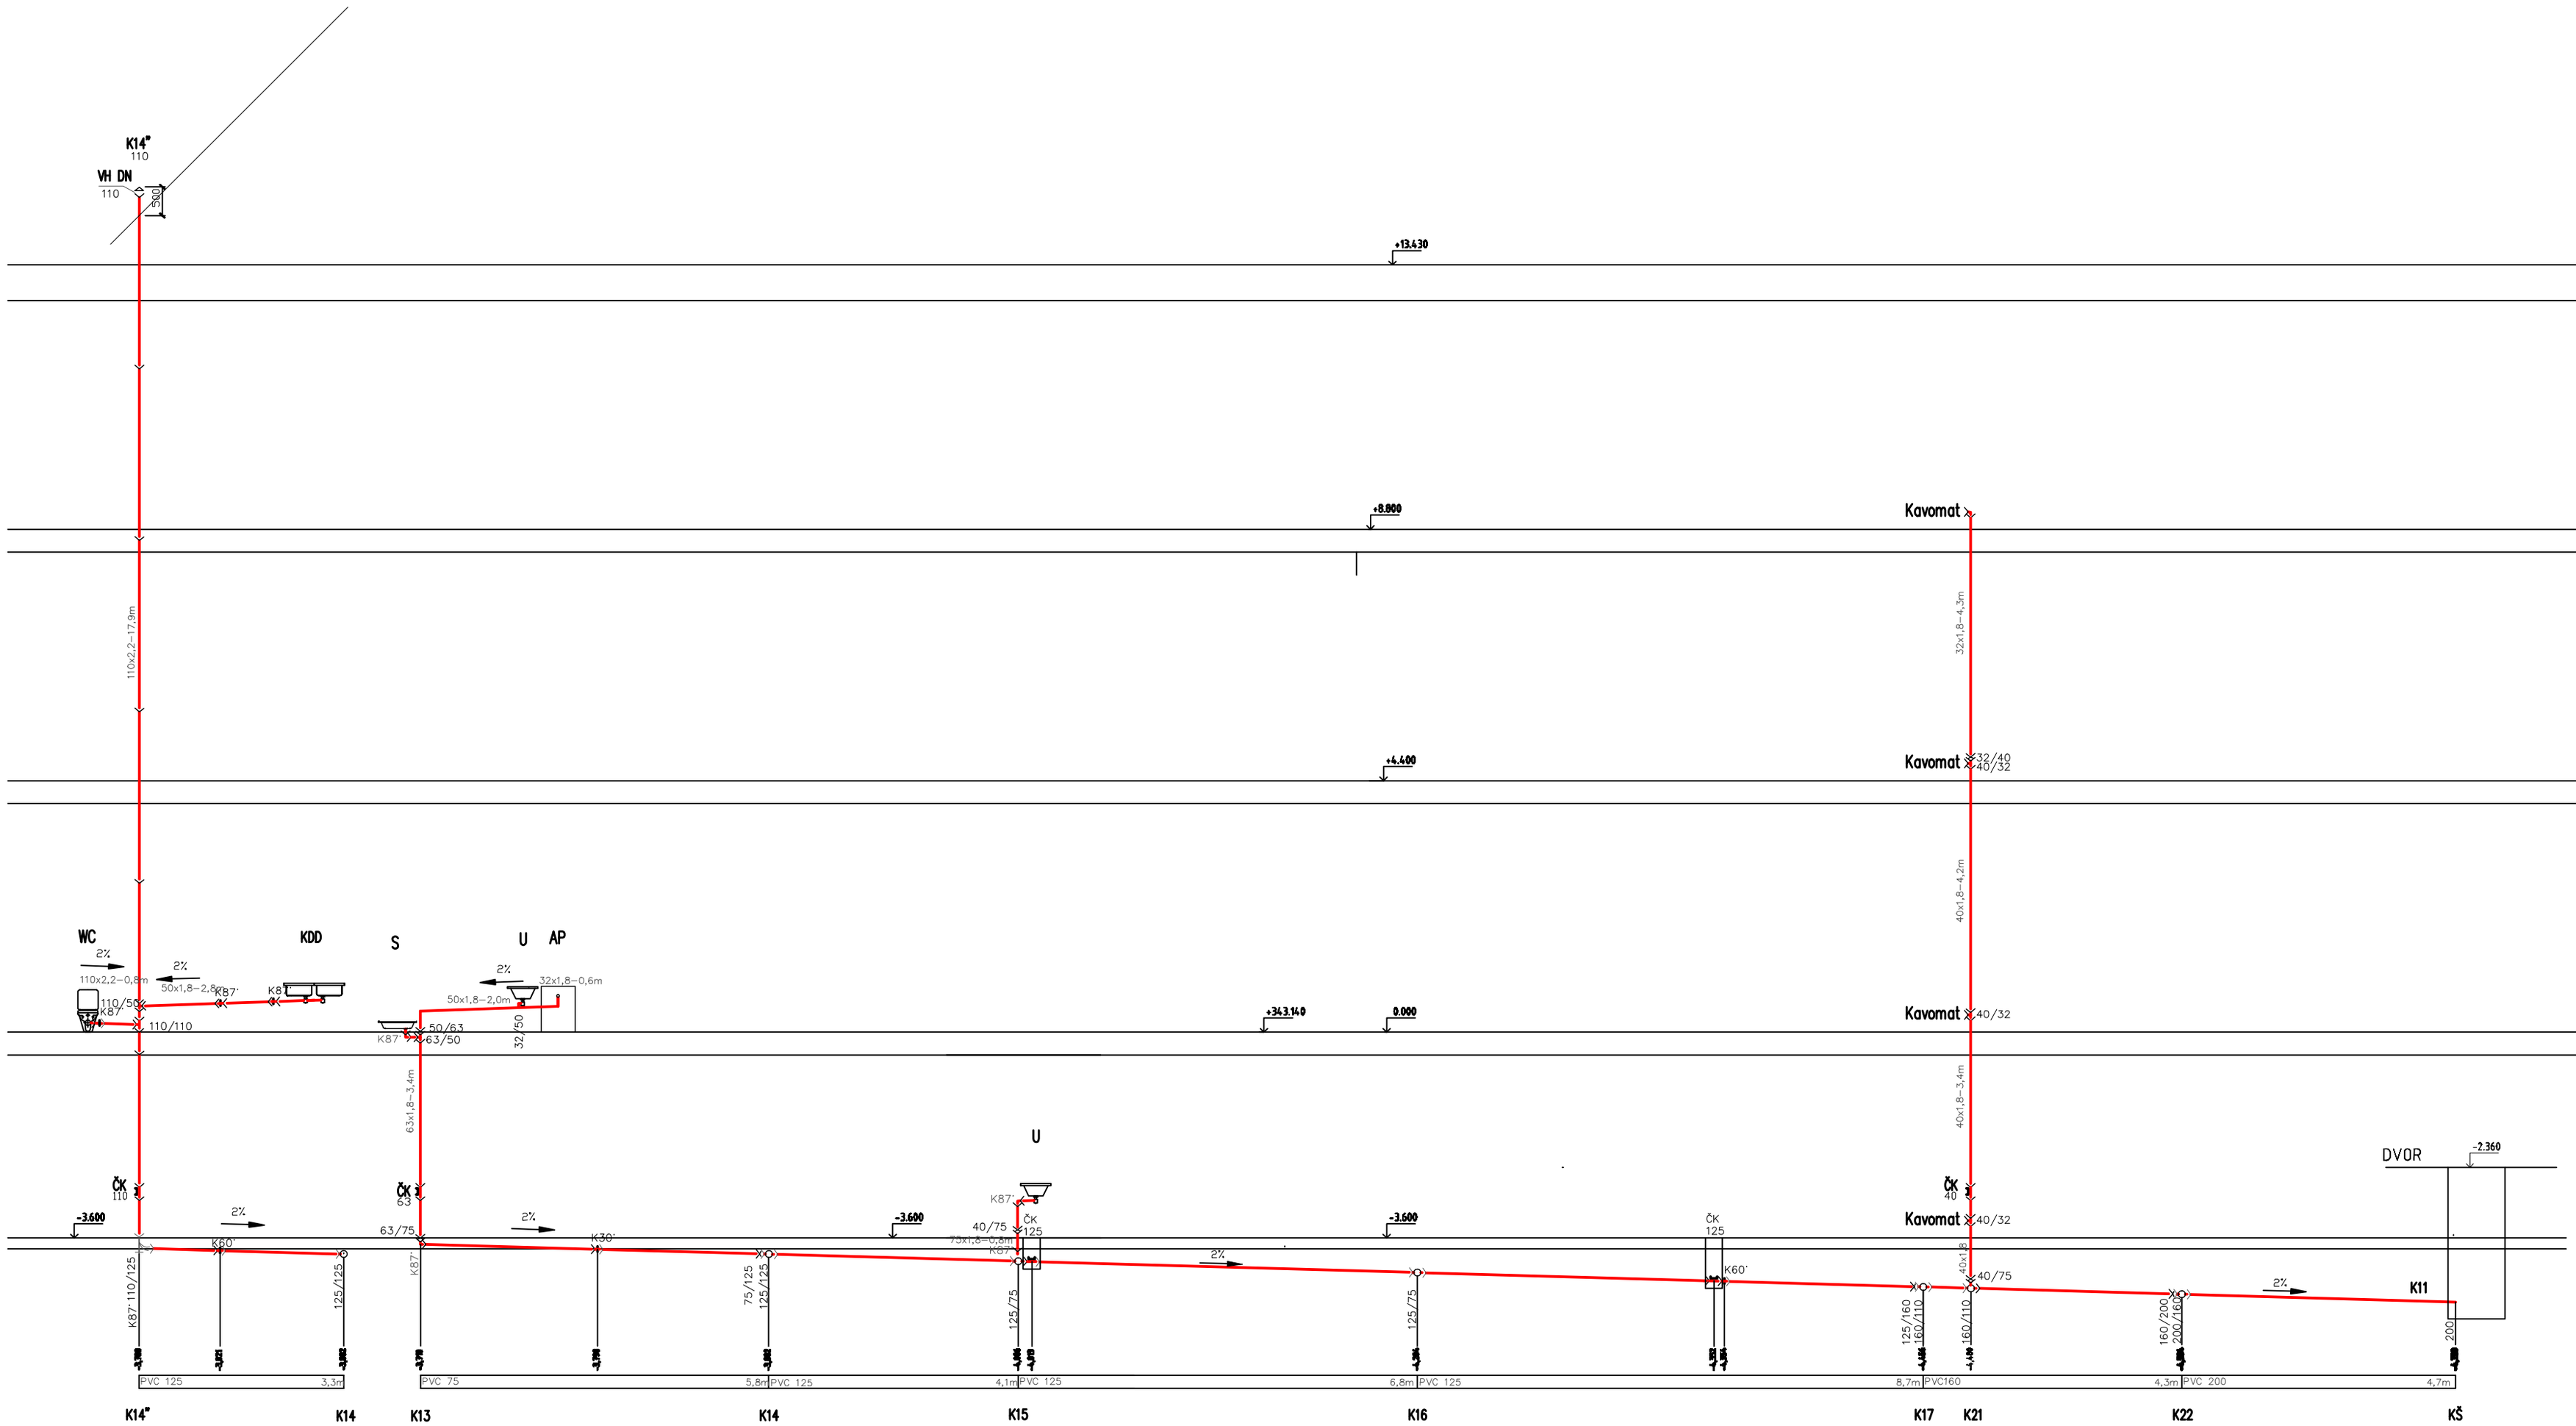

0.000 = 343,140 m.n.m. = PODLAHA 1.NP

VAN JARINA ARCHITECTURE & DESIGN Čajakova 15, Bratislava

STUPEŇ: / PROJECT:	Dostavba a obnova budovy „Aliko" hurbanova ul. č.15, Žilina p.č. 1268/1,1268/2,1268/4,1268/7
PROFESIA: / SPECIALISER:	ZDRAVOTECHNIKA
INVESTOR: / DEVELOPER:	Žilinská univerzita v Žiline, Univerzitná 8215/1, 010 26 Žilina
AUTOR PROJEKTU: / AUTHOR(S):	Ivan Jarina
ZODPOVEDNÝ PROJEKTANT: / CHIEF(CD):	Valéria Ponechalová
VYPRACOVAL: / DRAWN:	Valéria Ponechalová
STUPEŇ: / IMAGE STATUS:	PROJEKT PRE STAVEBNÉ POVOLENIE BUILDING PERMIT DOCUMENTATION
SPRACOVANÉ V PROGRAME: / MADE IN PROGRAM:	ALLPLAN 2014 1-11, Service 6, CE0101010S_SR4, CE0101010S_SR5, CE0101010S_SR6,
REVÍZIA: / REVISION:	
ČÍSLO VÝKRESU: / DRAWING NUMBER:	08
NÁZOV VÝKRESU: / DRAWING TITLE:	Pozdĺžny profil splaškovej kanalizácie I.
MIERKA: / SCALE:	
DÁTUM: / DATE:	07/ 2018