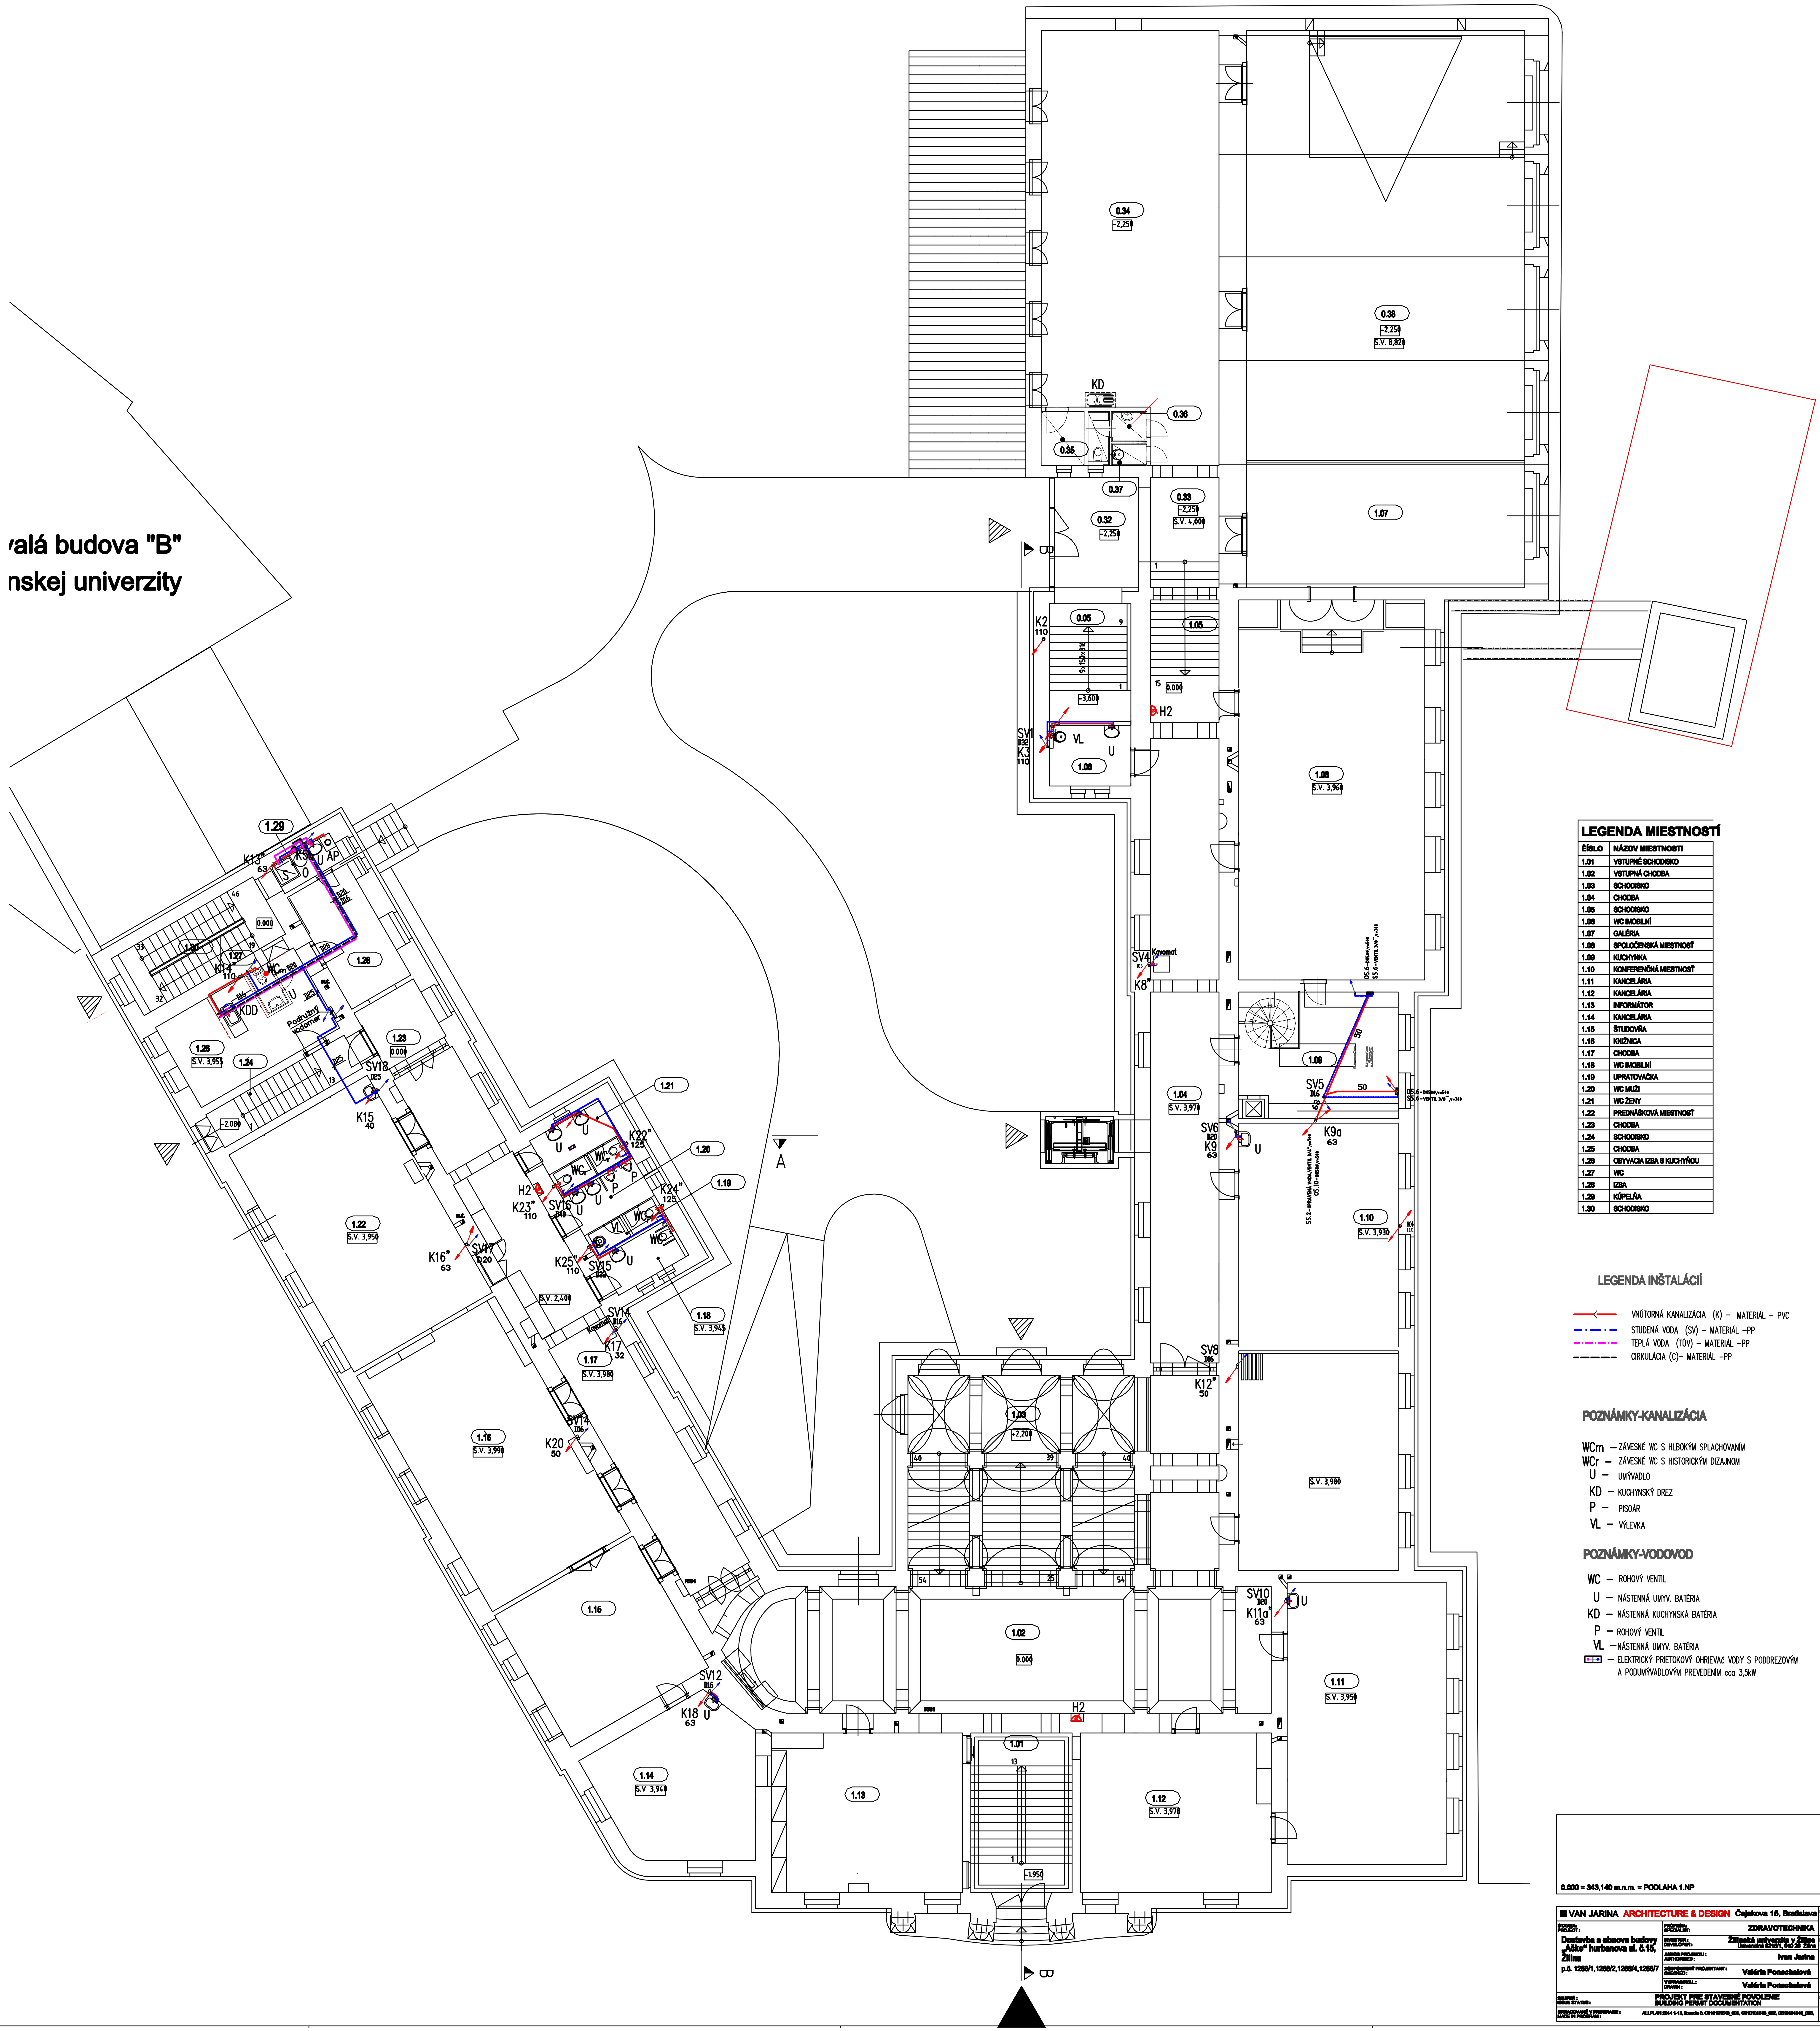

LEGENDA MIESTNOSTÍ

ÈÍSLO	NÁZOV MIESTNOSTI
1.01	VSTUPNÉ SCHODISKO
1.02	VSTUPNÁ CHODBA
1.03	SCHODISKO
1.04	CHODBA
1.05	SCHODISKO
1.06	WC IMOBILNÍ
1.07	GALÉRIA
1.08	SPOLOČENSKÁ MIESTNOSŤ
1.09	KUCHYNKA
1.10	KONFERENČNÁ MIESTNOSŤ
1.11	KANCELÁRIA
1.12	KANCELÁRIA
1.13	INFORMÁTOR
1.14	KANCELÁRIA
1.15	ŠTUDOVŇA
1.16	KNIŽNICA
1.17	CHODBA
1.18	WC IMOBILNÍ
1.19	UPRATOVAČKA
1.20	WC MUŽI
1.21	WC ŽENY
1.22	PREDNÁŠKOVÁ MIESTNOSŤ
1.23	CHODBA
1.24	SCHODISKO
1.25	CHODBA
1.26	OBYVACIA IZBA S KUCHYŇOU
1.27	WC
1.28	IZBA
1.29	KÚPEĽŇA
1.30	SCHODISKO

LEGENDA INŠTALÁCIÍ

- VNÚTORNÁ KANALIZÁCIA (K) – MATERIÁL – PVC
- STUDENÁ VODA (SV) – MATERIÁL –PP
- TEPLÁ VODA (TÚV) – MATERIÁL –PP
- CIRKULÁCIA (C)– MATERIÁL –PP

POZNÁMKY-KANALIZÁCIA

- WCm – ZÁVESNÉ WC S HLBOKÝM SPLACHOVANÍM
- WCr – ZÁVESNÉ WC S HISTORICKÝM DIZAJNOM
- U – UMÝVADLO
- KD – KUCHYNSKÝ DREZ
- P – PISOÁR
- VL – VÝLEVKA

POZNÁMKY-VODOVOD

- WC – ROHOVÝ VENTIL
- U – NÁSTENNÁ UMYV. BATÉRIA
- KD – NÁSTENNÁ KUCHYNSKÁ BATÉRIA
- P – ROHOVÝ VENTIL
- VL – NÁSTENNÁ UMYV. BATÉRIA
- ELEKTRICKÝ PRIETOKOVÝ OHRIEVAČ VODY S PODDREZOVÝM A PODUMÝVADLOVÝM PREVEDENÍM cca 3,5kW

0.000 = 343,140 m.n.m. = PODLAHA 1.NP

VAN JARINA ARCHITECTURE & DESIGN Čajakova 15, Bratislava		REVÍZIA: REVISION:	ČÍSLO VÝKRESU: DRAW. NUMBER: 03
STAVBA: PROJECT: Dostavba a obnova budovy „Ačko" hurbanova ul. č.15, Žilina p.č. 1268/1,1268/2,1268/4,1268/7	PROFESIA: SPECIALIST: ZDRAVOTECHNIKA		
	INVESTOR: DEVELOPER: Žilinská univerzita v Žiline, Univerzitná 8215/1, 010 26 Žilina	NÁZOV VÝKRESU: DRAWING TITLE: Pôdorys 1.N.P Dostavovacie práce	
	AUTOR PROJEKTU: AUTHORISED: Ivan Jarina		
	ZODPOVEDNÝ PROJEKTANT: CHECKED: Valéria Ponechalová		
	VYPRACOVAL: DRAWN: Valéria Ponechalová		
STUPEŇ: ISSUE STATUS:	PROJEKT PRE STAVEBNÉ POVOLENIE BUILDING PERMIT DOCUMENTATION	MIERKA: SCALE: 1:100	DÁTUM: DATE: 07/2018
SPRACOVANÉ V PROGRAME: MADE IN PROGRAM:	ALLPLAN 2014 1-11, licencia č. CS10101548_001, CS10101548_002, CS10101548_003.		