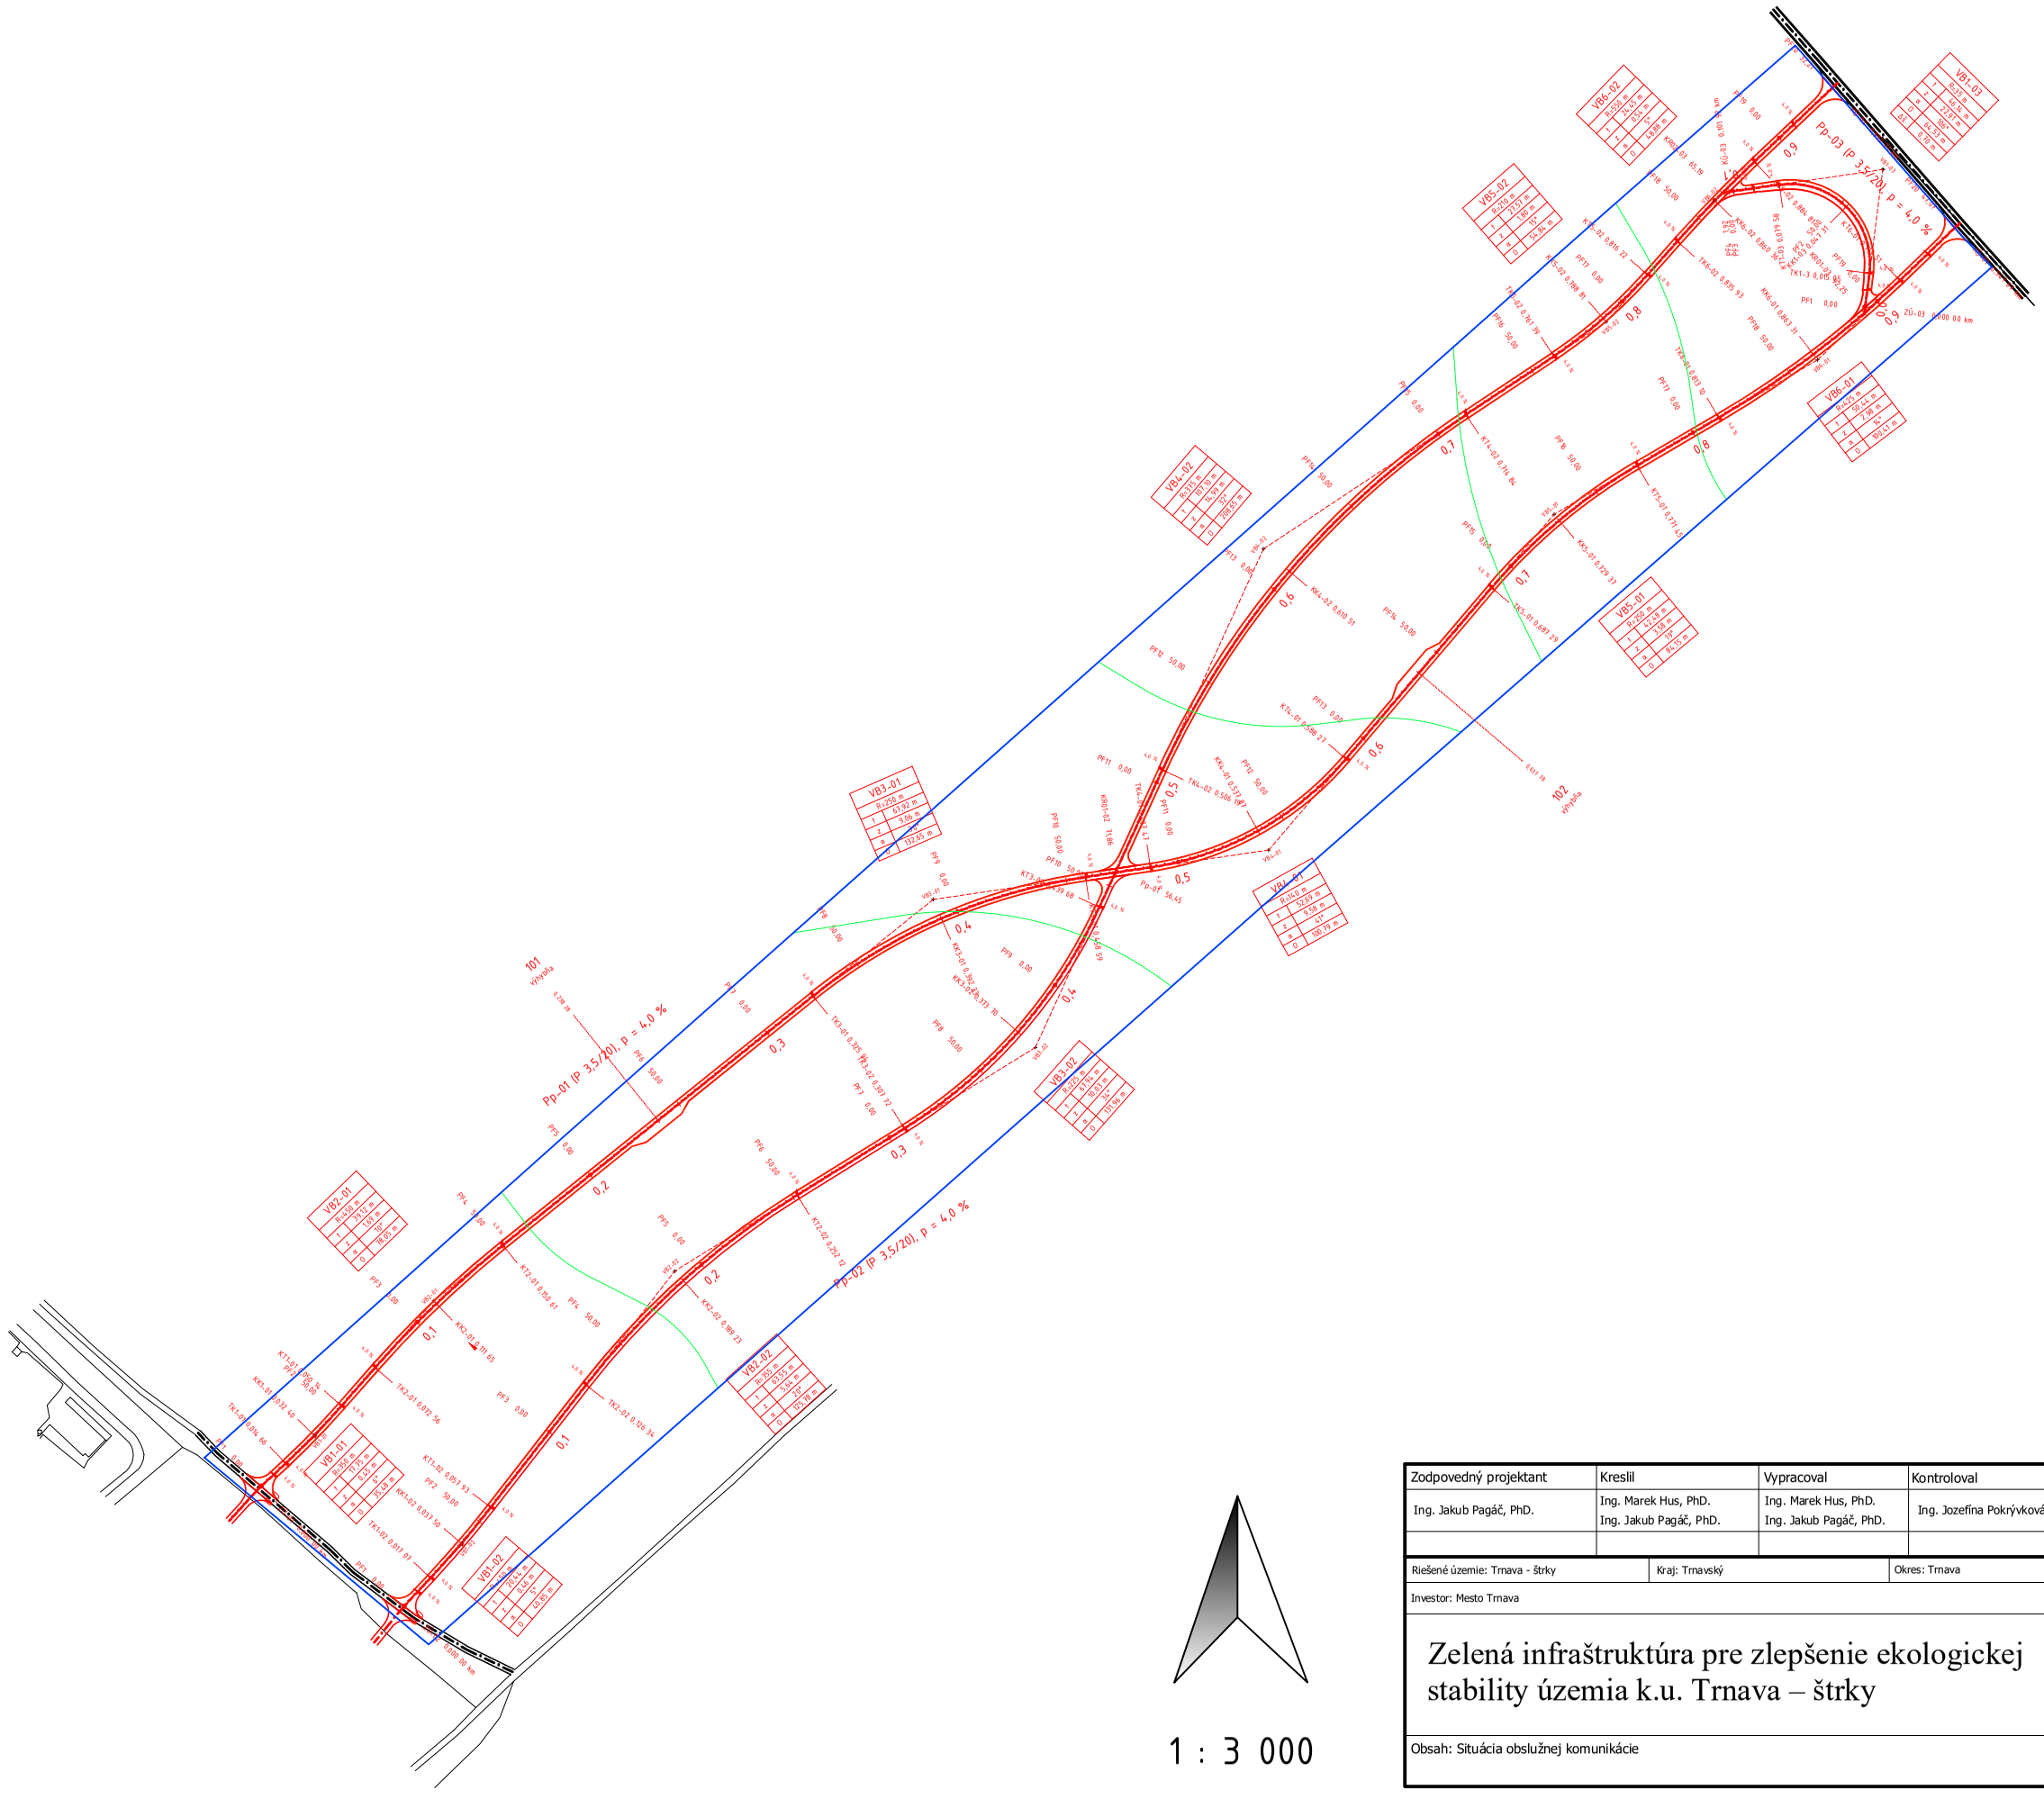

1 : 3 000

Zodpovedný projektant	Kreslil	Vypracoval	Kontroloval
Ing. Jakub Pagáč, PhD.	Ing. Marek Hus, PhD. Ing. Jakub Pagáč, PhD.	Ing. Marek Hus, PhD. Ing. Jakub Pagáč, PhD.	Ing. Jozefína Pokrývková, PhD.

Riešené územie: Trnava - štrky	Kraj: Trnavský	Okres: Trnava

Investor: Mesto Trnava

Zelená infraštruktúra pre zlepšenie ekologickej stability územia k.u. Trnava – štrky

Obsah: Situácia obslužnej komunikácie

SPU v Nitre
Výskumné centrum AgroBioTech

Formát	A3
Dátum	22.10.2021
Mierka	1 : 3000
Číslo výkresu	3