




PAVILÓN - A

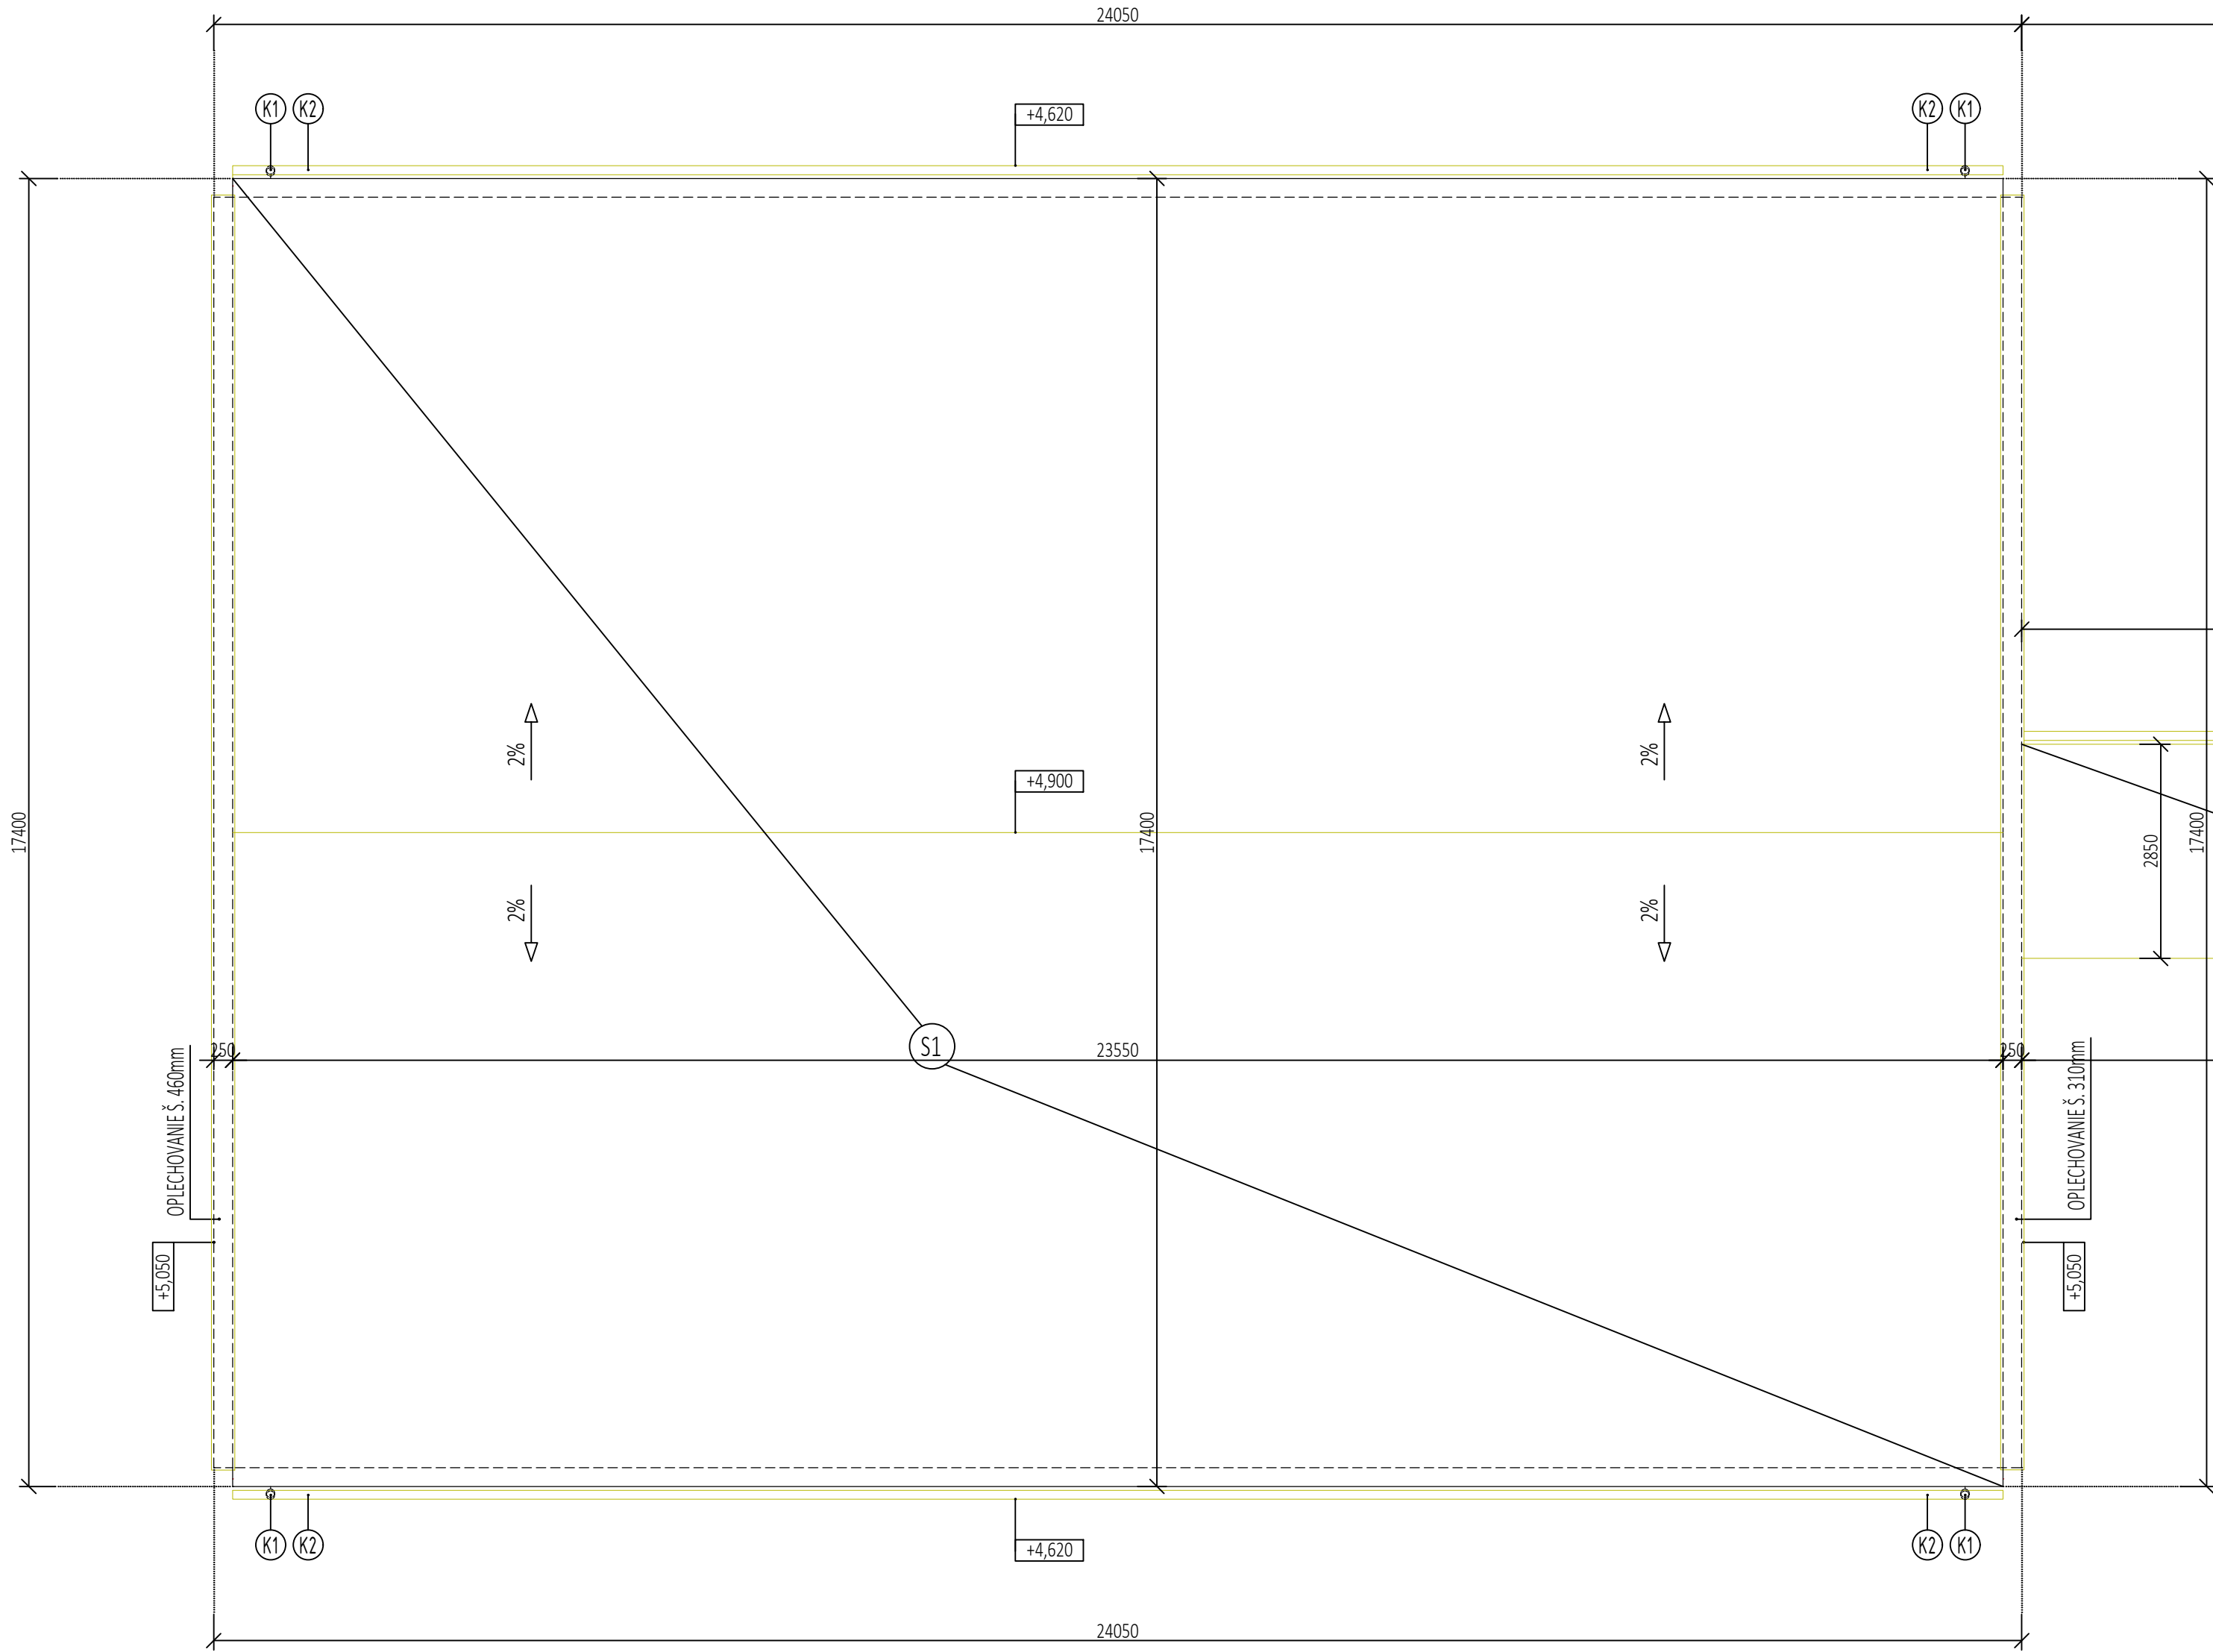


PAVILÓN - B

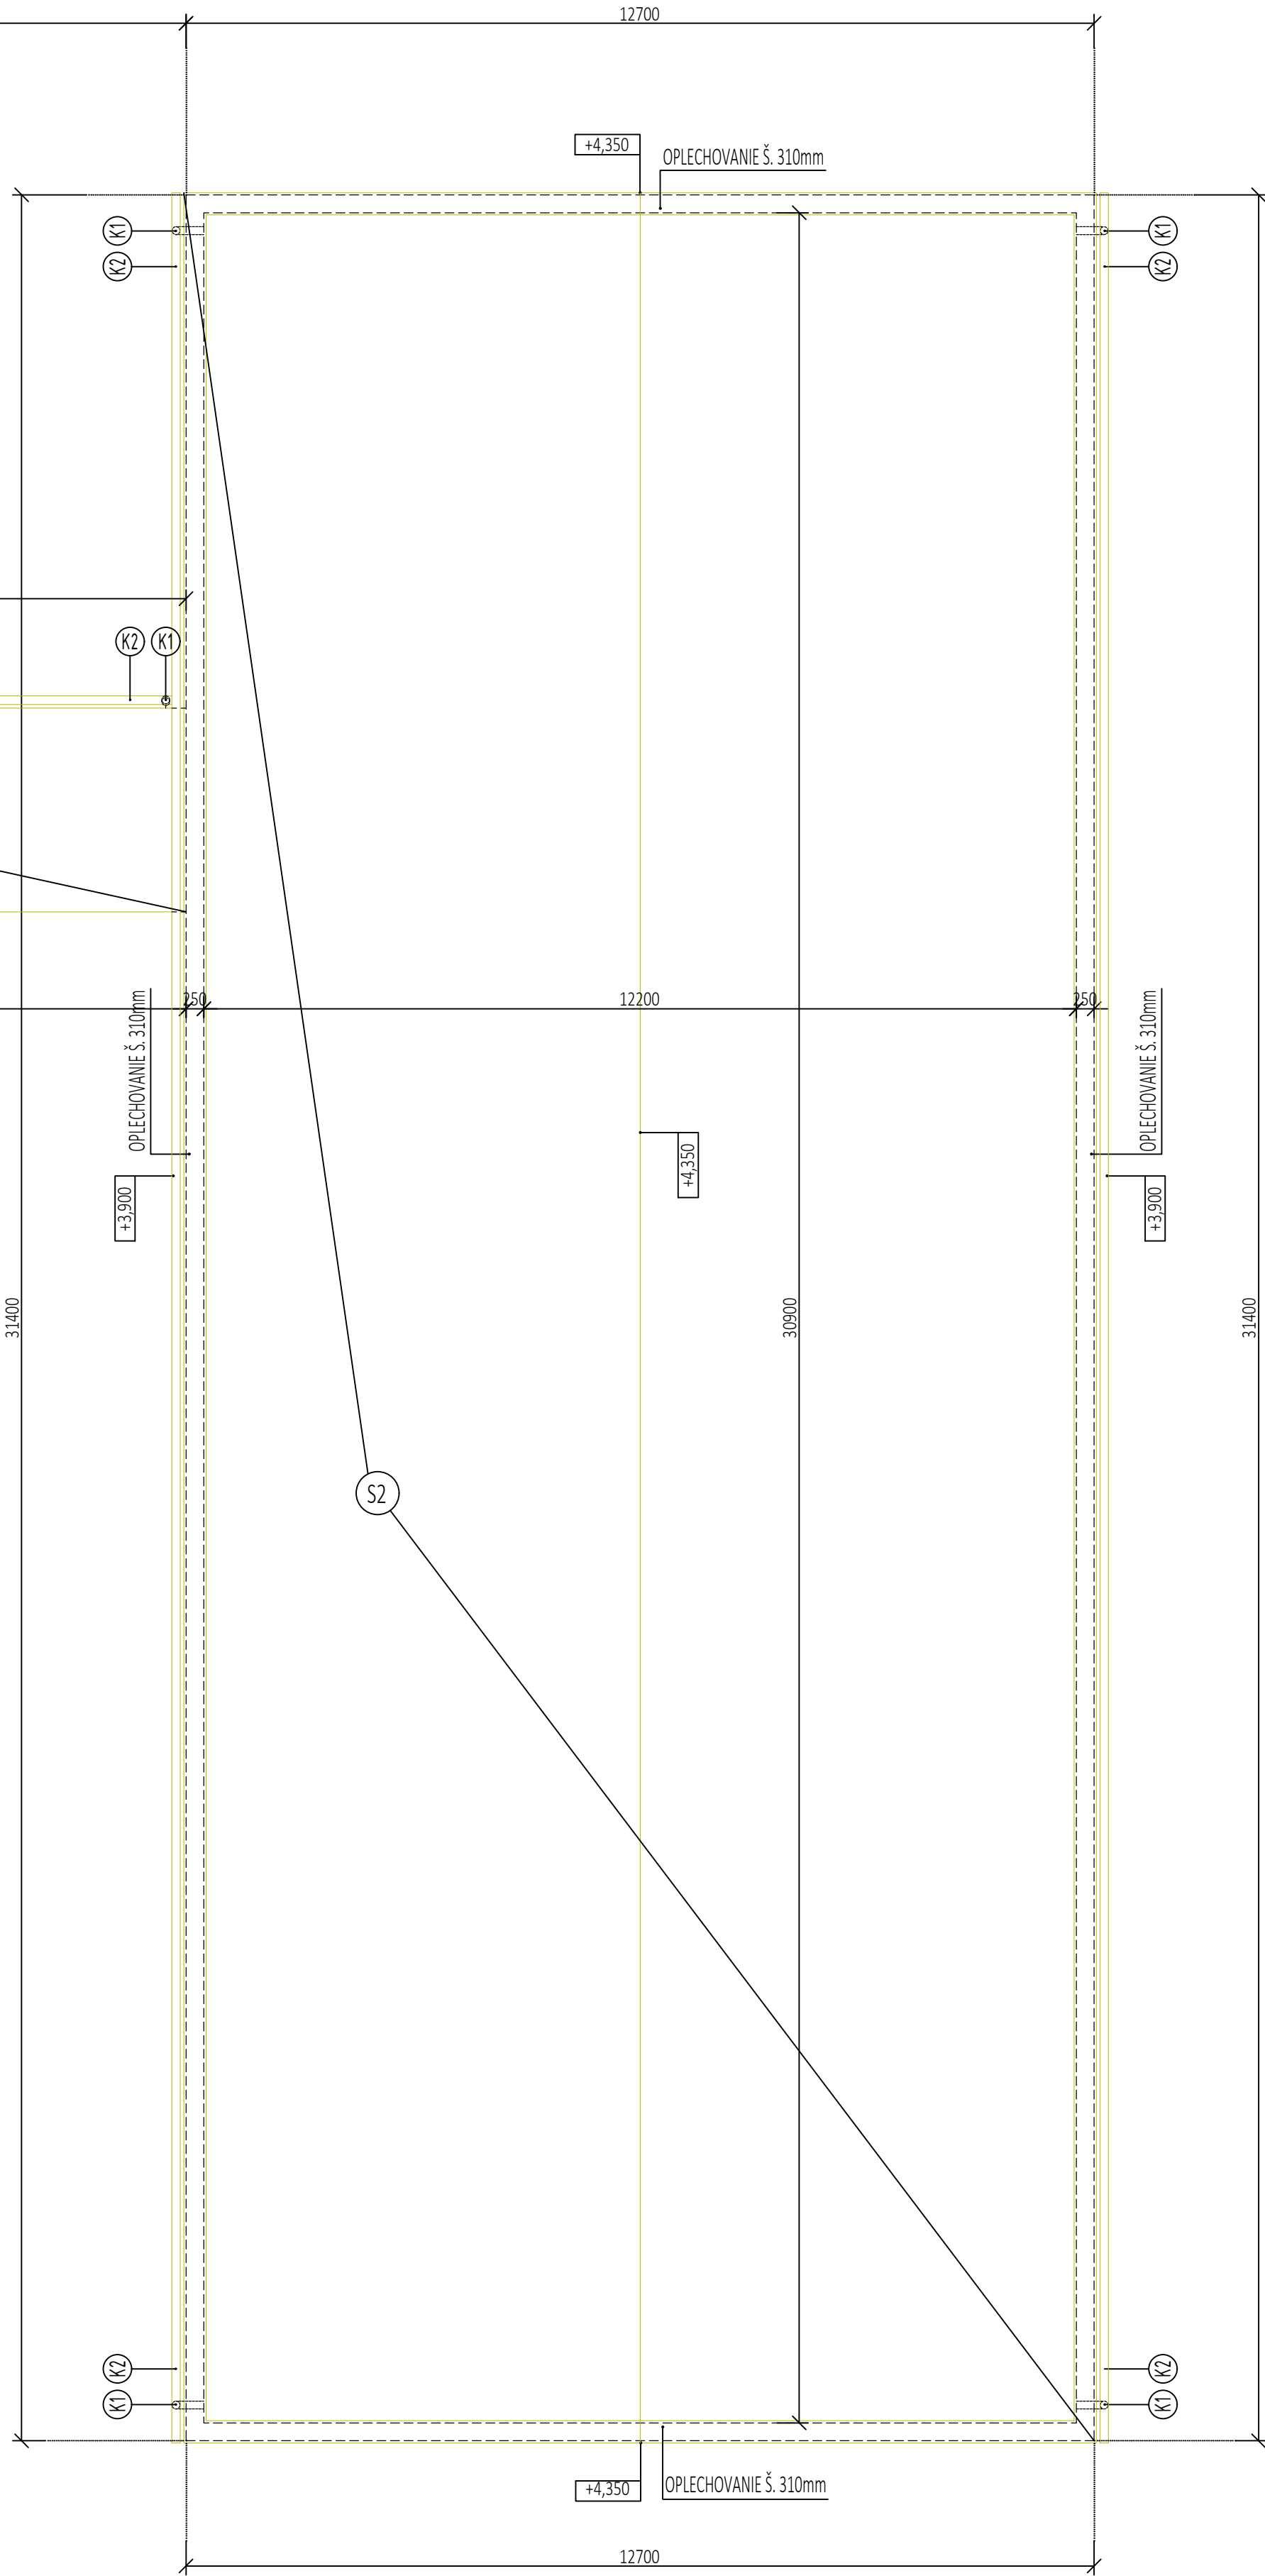

LEGENDA

- (K1) - DAŽĎOVÝ ODPAD
 - (K2) - OKAPOVÝ ŽLIAB
 - (S1) - ASFALTOVÁ STREŠNÁ KRYTINA
- PLOCHA STRECHY: 411,18M²
 - (S2) - PLECHOVÁ STREŠNÁ KRYTINA
- PLOCHA STRECHY: 395,52M²
 - (S3) - STREŠNÁ KRYTINA Z TRAPÉZOVÉHO PLECHU
- PLOCHA STRECHY: 24,51M²
 - SPOLU: 831,21M²
-  EXISTUJÚCE STAVEBNÉ KONŠTRUKCIE URČENÉ NA ODSTRÁNENIE - BÚRACIE PRÁCE

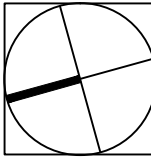

NÁZOV STAVBY:		ZVYŠOVANIE ENERGETICKEJ ÚČINNOSTI BUDOV ZÁKLADNEJ ŠKOLY V MESTE TLMAČE SO 02 - VEDĽAJŠIA BUDOVA ZÁKLADNEJ ŠKOLY		 KOVÁČ ARCHITECTS Štef. SNP 997/11, Galéria 924 01 0968 534 010 office@kovack-architects.sk	
STAVEBNÝ OBJEKT:					
MESTO STAVBY:	k. ú. Tlmače, č. parc. 5999/77, 5999/104, 5999/698			ÚČEL:	P-SP
INVESTOR:	MESTO TLMAČE, 935 21 Tlmače			PROFESIA:	ARCHITEKTÚRA
AUTOR:	Ing. KRISTÍNA SÁNDOROVÁ			DÁTUM:	10/2021
DOPOVEDNÝ PROJEKTANT:	Ing.arch. Ing. JÁN KOVÁČ			ČÍSLO ZÁKAZNÍK:	2021/012
VYPRACOVNÍK:	Bc. PATRIK KOVÁCS			MEKKA:	1 : 75
ORDAN VYKRESIL:	PŮDORYS STRECHY - PŮVODNÝ STAV - BÚRACIE PRÁCE			FORMÁT:	594 x 900
					Č. VYKRESU: