

LEGENDA:

JESTVUJÚCE INŽ. SIETE:


VZDUŠNÉ VEDENIE VN	---	---	---
PODZEMNÉ VEDENIE VN	---	---	---
VZDUŠNÉ VEDENIE NN	---	---	---
PODZEMNÉ VEDENIE NN	---	---	---
STL PLYNOVOD	---	---	---
VTL PLYNOVOD	---	---	---
SLABOPRÚDOVÉ VEDENIE	---	---	---
VODOVOD	---	---	---

TYP ÚPRAVY VOZOVKY:

	OBNOVA OBRUSNEJ VRSTVY	50 mm
	OBNOVA KRYTU V OBCI	110 mm
	OBNOVA KRYTU + ZOSILNENIE	110 mm
	RECYKLÁŽ ZA STUDENA	300 mm
	NOVÁ KONŠTRUKCIA VOZOVKY	610 mm
	KONŠTRUKCIA VOZOVKY NA MOSTE	90 mm

ZVODIDLÁ


ÚPRAVA NESPEVNENEJ KRAJNICE

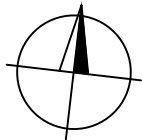

SÚRADNICOVÝ SYSTÉM: S-JTSK v realizácii JTSK
VÝŠKOVÝ SYSTÉM: BALŤ PO VYROVNANÍ

Zodpovedný projektant	Ing. Zuzana Podolcová		REMIING CONSULT A.S. Trnavská 27, 831 04 BRATISLAVA
GENERÁLNY PROJEKTANT			
Zákazové číslo:	1915		

Zodpovedný projektant časti projektu:		Ing. Zuzana Podolcová		 Trnavská č. 27, 831 04 BRATISLAVA	
Vypracoval:		Ing. Zuzana Podolcová			
Kontroloval:		Ing. Vladimír Pířák			
Kraj:	Banskobystrický	Oblasť:	Zvolen		
Investor - stavebník:	Banskobystrický samosprávny kraj Nám. SNP 23 974 01 Banská Bystrica				
Stavba:	Rekonštrukcia ciest a mostov II/526 Devičie - Senohrad a II/527 Dobrá Niva - Senohrad II. etapa - úseky v rámci okresu Zvolen				
				Stupeň - účel:	DSPRS
				Zákazové číslo:	1915
				Dátum:	10/2020
				Počet A4:	4A4
				Mierka:	1:1000
				Časť:	Súprava:
				C	
Názov prílohy:	Koordinačná situácia - cesta II/526 - km 19,200 - KÚ			Príloha:	
				3	

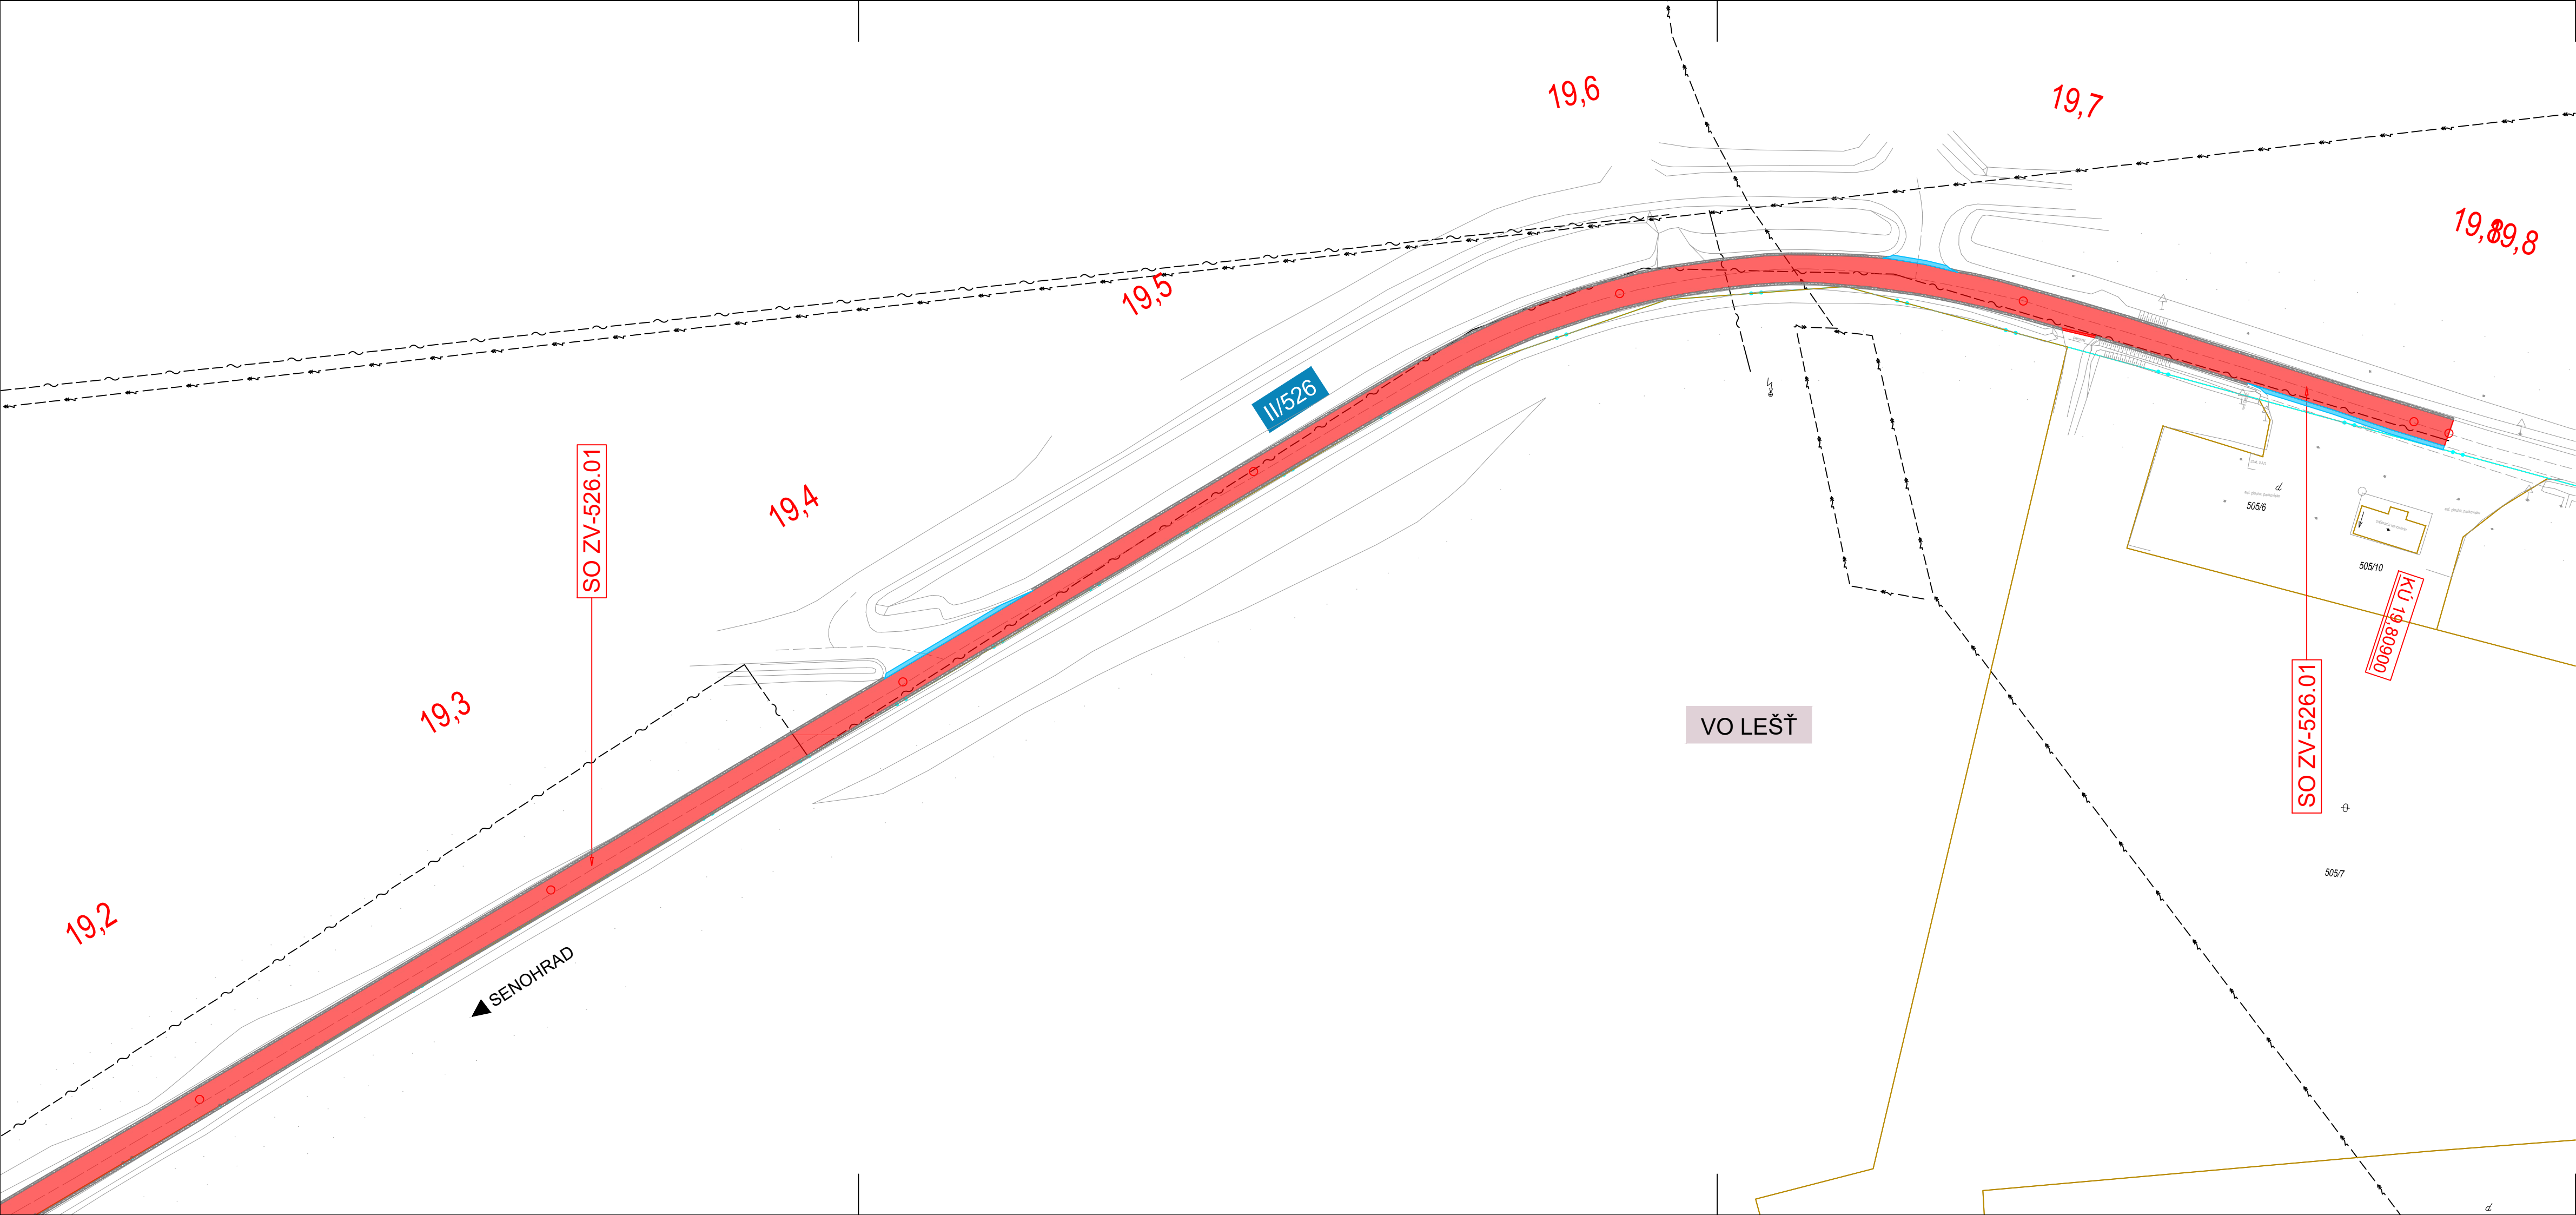

LEGENDA:

JESTVUJÚCE INŽ. SIETE:


VZDUŠNÉ VEDENIE VN	---	---	---
PODZEMNÉ VEDENIE VN	---	---	---
VZDUŠNÉ VEDENIE NN	---	---	---
PODZEMNÉ VEDENIE NN	---	---	---
STL PLYNOVOD	---	---	---
VTL PLYNOVOD	---	---	---
SLABOPRÚDOVÉ VEDENIE	---	---	---
VODOVOD	---	---	---

TYP ÚPRAVY VOZOVKY:

	OBNOVA OBRUSNEJ VRSTVY	50 mm
	OBNOVA KRYTU V OBCI	110 mm
	OBNOVA KRYTU + ZOSILNENIE	110 mm
	RECYKLÁŽ ZA STUDENA	300 mm
	NOVÁ KONŠTRUKCIA VOZOVKY	610 mm
	KONŠTRUKCIA VOZOVKY NA MOSTE	90 mm


ZVODIDLÁ

ÚPRAVA NESPEVNENEJ KRAJNICE

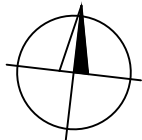

SÚRADNICOVÝ SYSTÉM: S-JTSK v realizácii JTSK
VÝŠKOVÝ SYSTÉM: BALŤ PO VYROVNANÍ

Zodpovedný projektant	Ing. Zuzana Podolcová		REMIING CONSULT A.S. Trnavská 27, 831 04 BRATISLAVA
GENERÁLNY PROJEKTANT			
Zákazové číslo:	1915		

Zodpovedný projektant časti projektu:		Ing. Zuzana Podolcová		
Vypracoval:		Ing. Zuzana Podolcová		
Kontroloval:		Ing. Vladimír Pířák		
Kraj:	Banskobystrický		Oblasť:	Zvolen
Investor - stavebník:	Banskobystrický samosprávny kraj Nám. SNP 23 974 01 Banská Bystrica			
Stavba:	Rekonštrukcia ciest a mostov II/526 Devičie - Senohrad a II/527 Dobrá Niva - Senohrad II. etapa - úseky v rámci okresu Zvolen			
Názov prílohy:				
Koordinačná situácia - cesta II/526 - km 19,200 - KÚ				