

LEGENDA:

JESTVUJÚCE INŽ. SIETE:

- VZDUŠNÉ VEDENIE VN
- PODZEMNÉ VEDENIE VN
- VZDUŠNÉ VEDENIE NN
- PODZEMNÉ VEDENIE NN
- STL PLYNOVOD
- VTL PLYNOVOD
- SLABOPRÚDOVÉ VEDENIE
- VODOVOD


TYP ÚPRAVY VOZOVKY:

- OBNOVA OBRUSNEJ VRSTVY 50 mm
- OBNOVA KRYTU V OBCI 110 mm
- OBNOVA KRYTU + ZOSILNENIE 110 mm
- RECYKLÁŽ ZA STUĐENA 300 mm
- NOVÁ KONŠTRUKCIA VOZOVKY 610 mm
- KONŠTRUKCIA VOZOVKY NA MOSTE 90 mm

ZVODIDLÁ **ÚPRAVA NESPEVNENEJ KRAJNICE**

SOÚRADNÝ SYSTÉM S-JTSK v realizácii JTSK
VÝŠKOVÝ SYSTÉM BALÍ PÓ VÝROBNÍMI

Zodpovedný projektant	Ing. Zuzana Podciová	<i>[Signature]</i>	REMIING CONSULT A.S. Imrovska 17, 831 04 BRATISLAVA	
GENERÁLNY PROJEKTANT				
Zákazník číslo	1915			
Zodpovedný projektant časti projektu	Ing. Zuzana Podciová	<i>[Signature]</i>	REMIING CONSULT A.S. Imrovska 17, 831 04 BRATISLAVA	
Vypracoval:	Ing. Zuzana Podciová			
Kontroloval:	Ing. Vladimír Píša	<i>[Signature]</i>		
Kraj	Banskobystrický	Okres	Zvolen	
Investor - stavebník	Banskobystrický samosprávny kraj Nám. SNP 13 914 01 Banská Bystrica			
Strana	Rekonštrukcia ciest a mostov II/526 Devičie - Senohrad a II/527 Dobrá Niva - Senohrad II. etapa - úseky v rámci okresu Zvolen			
Návrh prílohy	Koordinačná situácia - cesta II/527 - km 81,700 - 83,000			
Štupen - údel	DSPRS			
Začiatok číslo	1915			
Datum	10/2020			
Príloha A1	TAL			
Príloha	1000			
Časť	C			Súprava
Príloha	9			

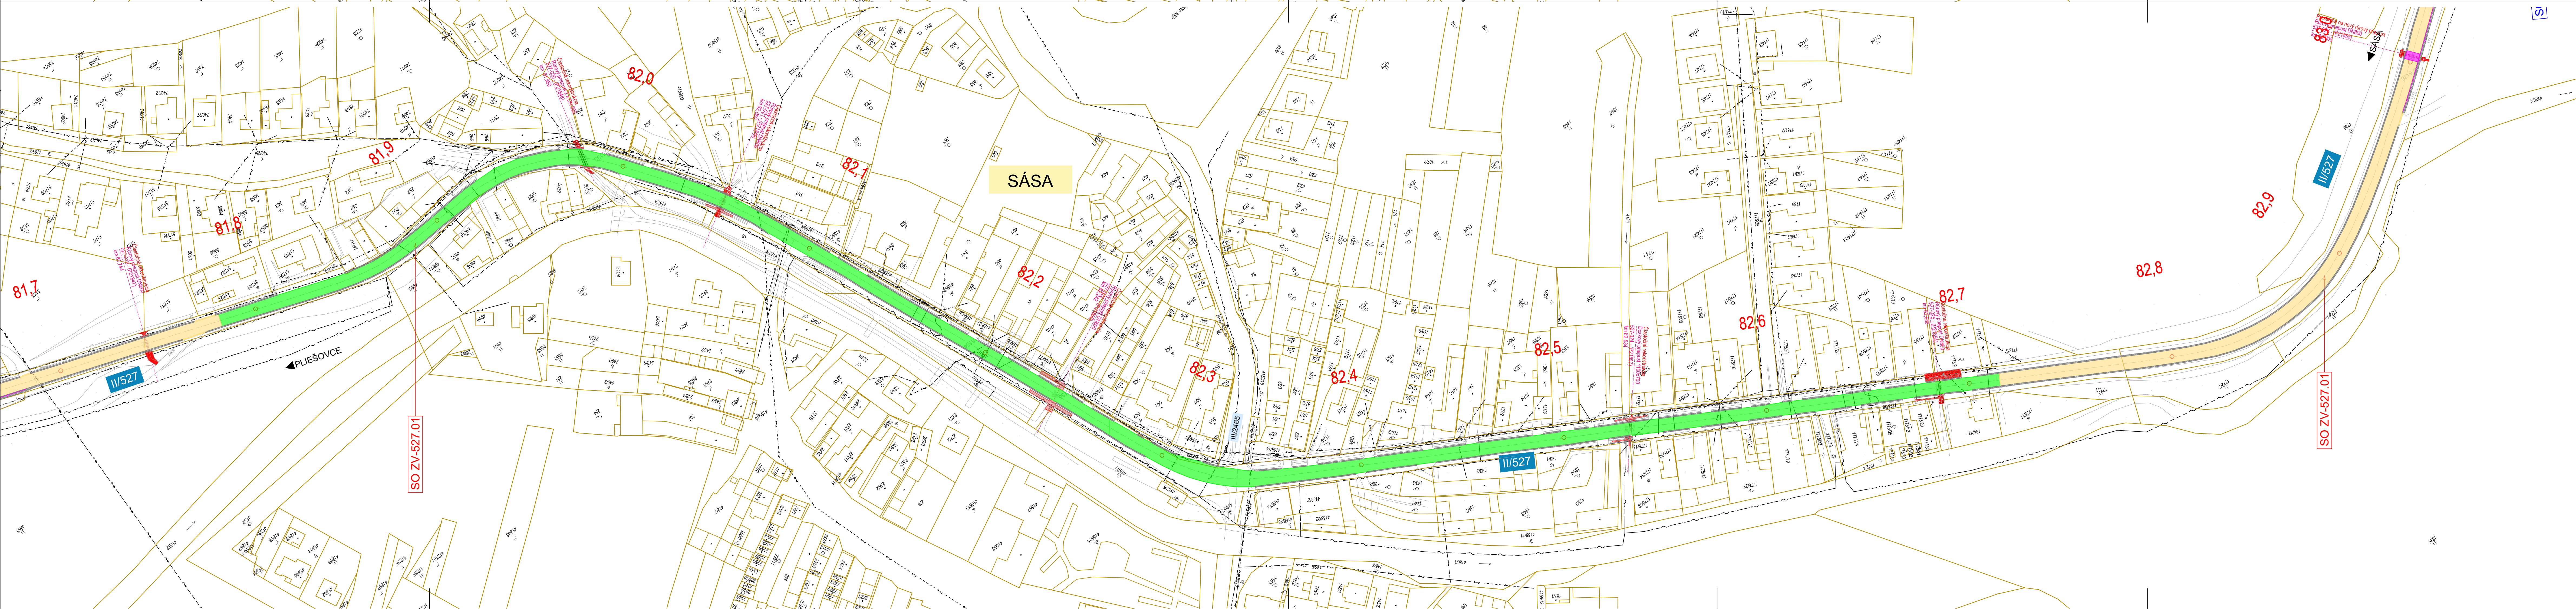

LEGENDA:

JESTVUJÚCE INŽ. SIETE:

- VZDUŠNÉ VEDENIE VN
- PODZEMNÉ VEDENIE VN
- VZDUŠNÉ VEDENIE NN
- PODZEMNÉ VEDENIE NN
- STL PLYNOVOD
- VTL PLYNOVOD
- SLABOPRÚDOVÉ VEDENIE
- VODOVOD

TYP ÚPRAVY VOZOVKY:

- OBNOVA OBRUSNEJ VRSTVY 50 mm
- OBNOVA KRYTU V OBCI 110 mm
- OBNOVA KRYTU + ZOSILNENIE 110 mm
- RECYKLÁŽ ZA STUĐENA 300 mm
- NOVÁ KONŠTRUKCIA VOZOVKY 610 mm
- KONŠTRUKCIA VOZOVKY NA MOSTE 90 mm

ZVODIDLÁ **ÚPRAVA NESPEVNENEJ KRAJNICE**

SOÚRADNÝ SYSTÉM S-JTSK v realizácii JTSK
VÝŠKOVÝ SYSTÉM BALÍ PÓ VÝROBNÍMI

Zodpovedný projektant	Ing. Zuzana Podciová	<i>[Signature]</i>	REMIING CONSULT A.S. Imrovska 17, 831 04 BRATISLAVA	
GENERÁLNY PROJEKTANT				
Zákazník číslo	1915			
Zodpovedný projektant časti projektu	Ing. Zuzana Podciová	<i>[Signature]</i>	REMIING CONSULT A.S. Imrovska 17, 831 04 BRATISLAVA	
Vypracoval:	Ing. Zuzana Podciová			
Kontroloval:	Ing. Vladimír Píša	<i>[Signature]</i>		
Kraj	Banskobystrický	Okres	Zvolen	
Investor - stavebník	Banskobystrický samosprávny kraj Nám. SNP 13 914 01 Banská Bystrica			
Strana	Rekonštrukcia ciest a mostov II/526 Devičie - Senohrad a II/527 Dobrá Niva - Senohrad II. etapa - úseky v rámci okresu Zvolen			
Návrh prílohy	Koordinačná situácia - cesta II/527 - km 81,700 - 83,000			
Štupen - údel	DSPRS			
Začiatok číslo	1915			
Datum	10/2020			
Príloha A1	TAL			
Príloha	1000			
Časť	C			Súprava
Príloha	9			