



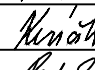
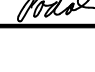


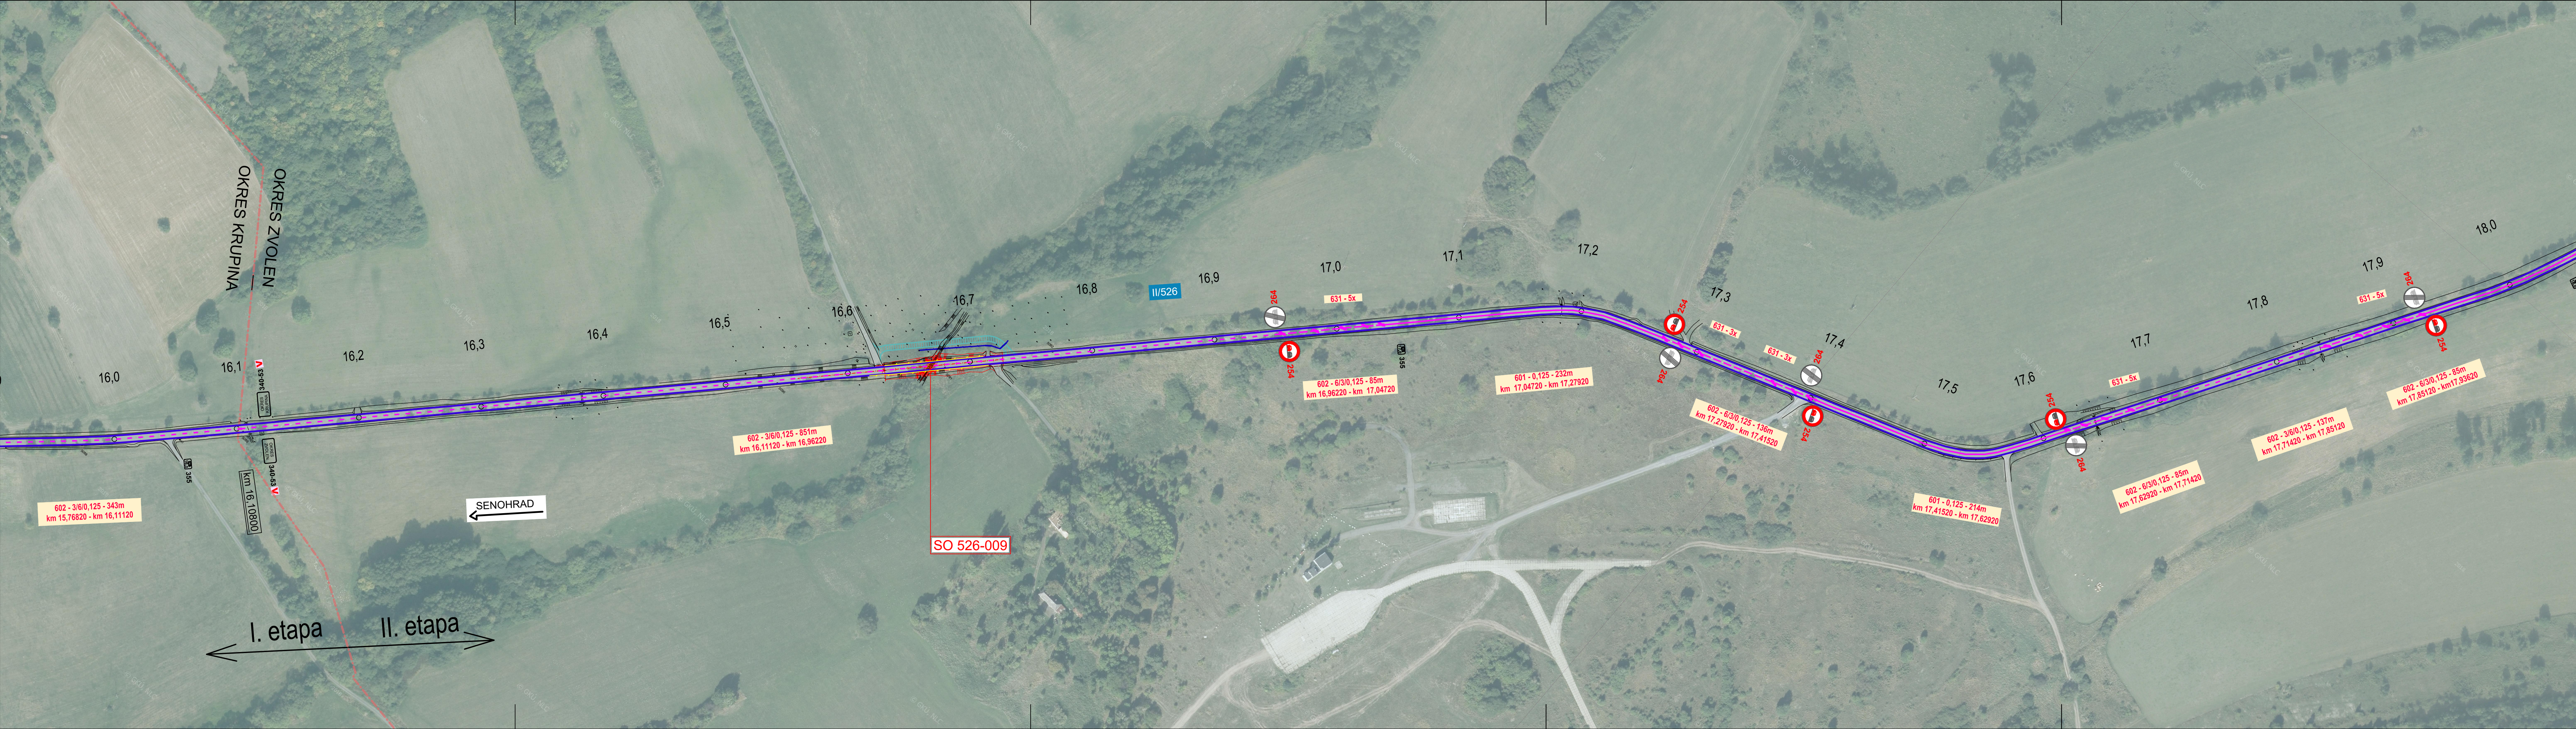
LEGENDA:

- STREDOVÁ DELIACA ČIARA - VDZ č. 601, 602, 603
- POPIS STREDOVEJ DELIAČEJ ČIARY A ĎALŠIEHO VDZ
- VODIACE PRŮŽKY - VDZ č. 601 (bez popisu)
- JESTVUJÚCE ZVISLÉ DOPRAVNÉ ZNAČKY - OSTÁVAJÚ (popis čiernou farbou)
- JESTVUJÚCE ZVISLÉ DOPRAVNÉ ZNAČKY - VÝMENA ZA ROVNAKÉ VO VYOBRÁZENÍ PODĽA VYHLÁŠKY 30/2020 Z.z.
- NOVÉ ZVISLÉ DOPRAVNÉ ZNAČKY (popis červenou farbou)
- ZVISLÉ DOPRAVNÉ ZNAČKY - ODSTRÁNENIE
- ZVODIDLÁ

Dopravné značenie musí byť vyhotovené a osadené v súlade s Vyhláškou MV SR 30/2020 Z.z. o dopravnom značení, VL 6.1 zvislé dopravné značky (SSC 2019), a ostatných platných predpisov.

Pozn.: Dopravné značky vyobrazené vo výkrese majú ilustračný charakter. Presný vzhľad, za ktorý zodpovedá výrobca dopravných značiek, musí byť v súlade s vyššie uvedenými predpismi.

SÚRADNICOVÝ SYSTÉM S-JTSK v realizácii JTSK				VÝŠKOVÝ SYSTÉM BALI PO VYROVNANÍ			
Zodpovedný projektant		Ing. Zuzana Podolcová				 Trnavská 27, 831 04 BRATISLAVA	
GENERÁLNY PROJEKTANT							
Základové číslo				1915			
Zodpovedný projektant objektu		Ing. Soňa Keršňáková				 Trnavská 27, 831 04 BRATISLAVA	
Navrhol - vypracoval		Ing. Soňa Keršňáková					
Kontroloval		Ing. Zuzana Podolcová					
Kraj	Banskobystrický	Kraj	Zvolen				
Investor - stavebník	Banskobystrický samosprávny kraj Nám. SNP 23 974 01 Banská Bystrica						
Stavba	Rekonštrukcia ciest a mostov III/526 Devičie - Senohrad a III/527 Dobrá Niva - Senohrad II. etapa - úseky v rámci okresu Zvolen						
Název SO	SO ZV-526.02 Cesta II/526 v km 16,108 - 19,809 - dopravné značenie trvalé						
Název prílohy	Situácia - km 18,000 - KÚ						
				Stupeň - účel		DSPRS	
				Základové číslo		1915	
				Datum		10/2020	
				Počet A4		6 A4	
				Mierka		1:2000	
				Číslo SO		Súprava	
				ZV-526.02			
				Príloha:			
				2.2			



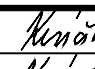

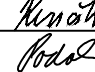
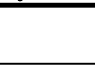


LEGENDA:

- STREDOVÁ DELIACA ČIARA - VDZ č. 601, 602, 603
- POPIS STREDOVEJ DELIAČEJ ČIARY A ĎALŠIEHO VDZ
- VODIACE PRŮŽKY - VDZ č. 601 (bez popisu)
- JESTVUJÚCE ZVISLÉ DOPRAVNÉ ZNAČKY - OSTÁVAJÚ (popis čiernou farbou)
- JESTVUJÚCE ZVISLÉ DOPRAVNÉ ZNAČKY - VÝMENA ZA ROVNAKÉ VO VYOBRÁZENÍ PODĽA VYHLÁŠKY 30/2020 Z.z.
- NOVÉ ZVISLÉ DOPRAVNÉ ZNAČKY (popis červenou farbou)
- ZVISLÉ DOPRAVNÉ ZNAČKY - ODSTRÁNENIE
- ZVODIDLÁ

Dopravné značenie musí byť vyhotovené a osadené v súlade s Vyhláškou MV SR 30/2020 Z.z. o dopravnom značení, VL 6.1 zvislé dopravné značky (SSC 2019), a ostatných platných predpisov.

Pozn.: Dopravné značky vyobrazené vo výkrese majú ilustračný charakter. Presný vzhľad, za ktorý zodpovedá výrobca dopravných značiek, musí byť v súlade s vyššie uvedenými predpismi.

SÚRADNICOVÝ SYSTÉM S-JTSK v realizácii JTSK				VÝŠKOVÝ SYSTÉM BALI PO VYROVNANÍ			
Zodpovedný projektant		Ing. Zuzana Podolcová				 Trnavská 27, 831 04 BRATISLAVA	
GENERÁLNY PROJEKTANT							
Základové číslo				1915			
Zodpovedný projektant objektu		Ing. Soňa Keršňáková				 Trnavská 27, 831 04 BRATISLAVA	
Navrhol - vypracoval		Ing. Soňa Keršňáková					
Kontroloval		Ing. Zuzana Podolcová					
Kraj	Banskobystrický	Deje	Zvolen				
Investor - stavebník	Banskobystrický samosprávny kraj Nám. SNP 23 971 01 Banská Bystrica						
Stavba	Rekonštrukcia ciest a mostov III/526 Devičie - Senohrad a III/527 Dobrá Niva - Senohrad II. etapa - úseky v rámci okresu Zvolen						
Název SO	SO ZV-526.02 Cesta II/526 v km 16,108 - 19,809 - dopravné značenie trvalé						
Název prílohy	Situácia - ZÚ - km 18,000						