





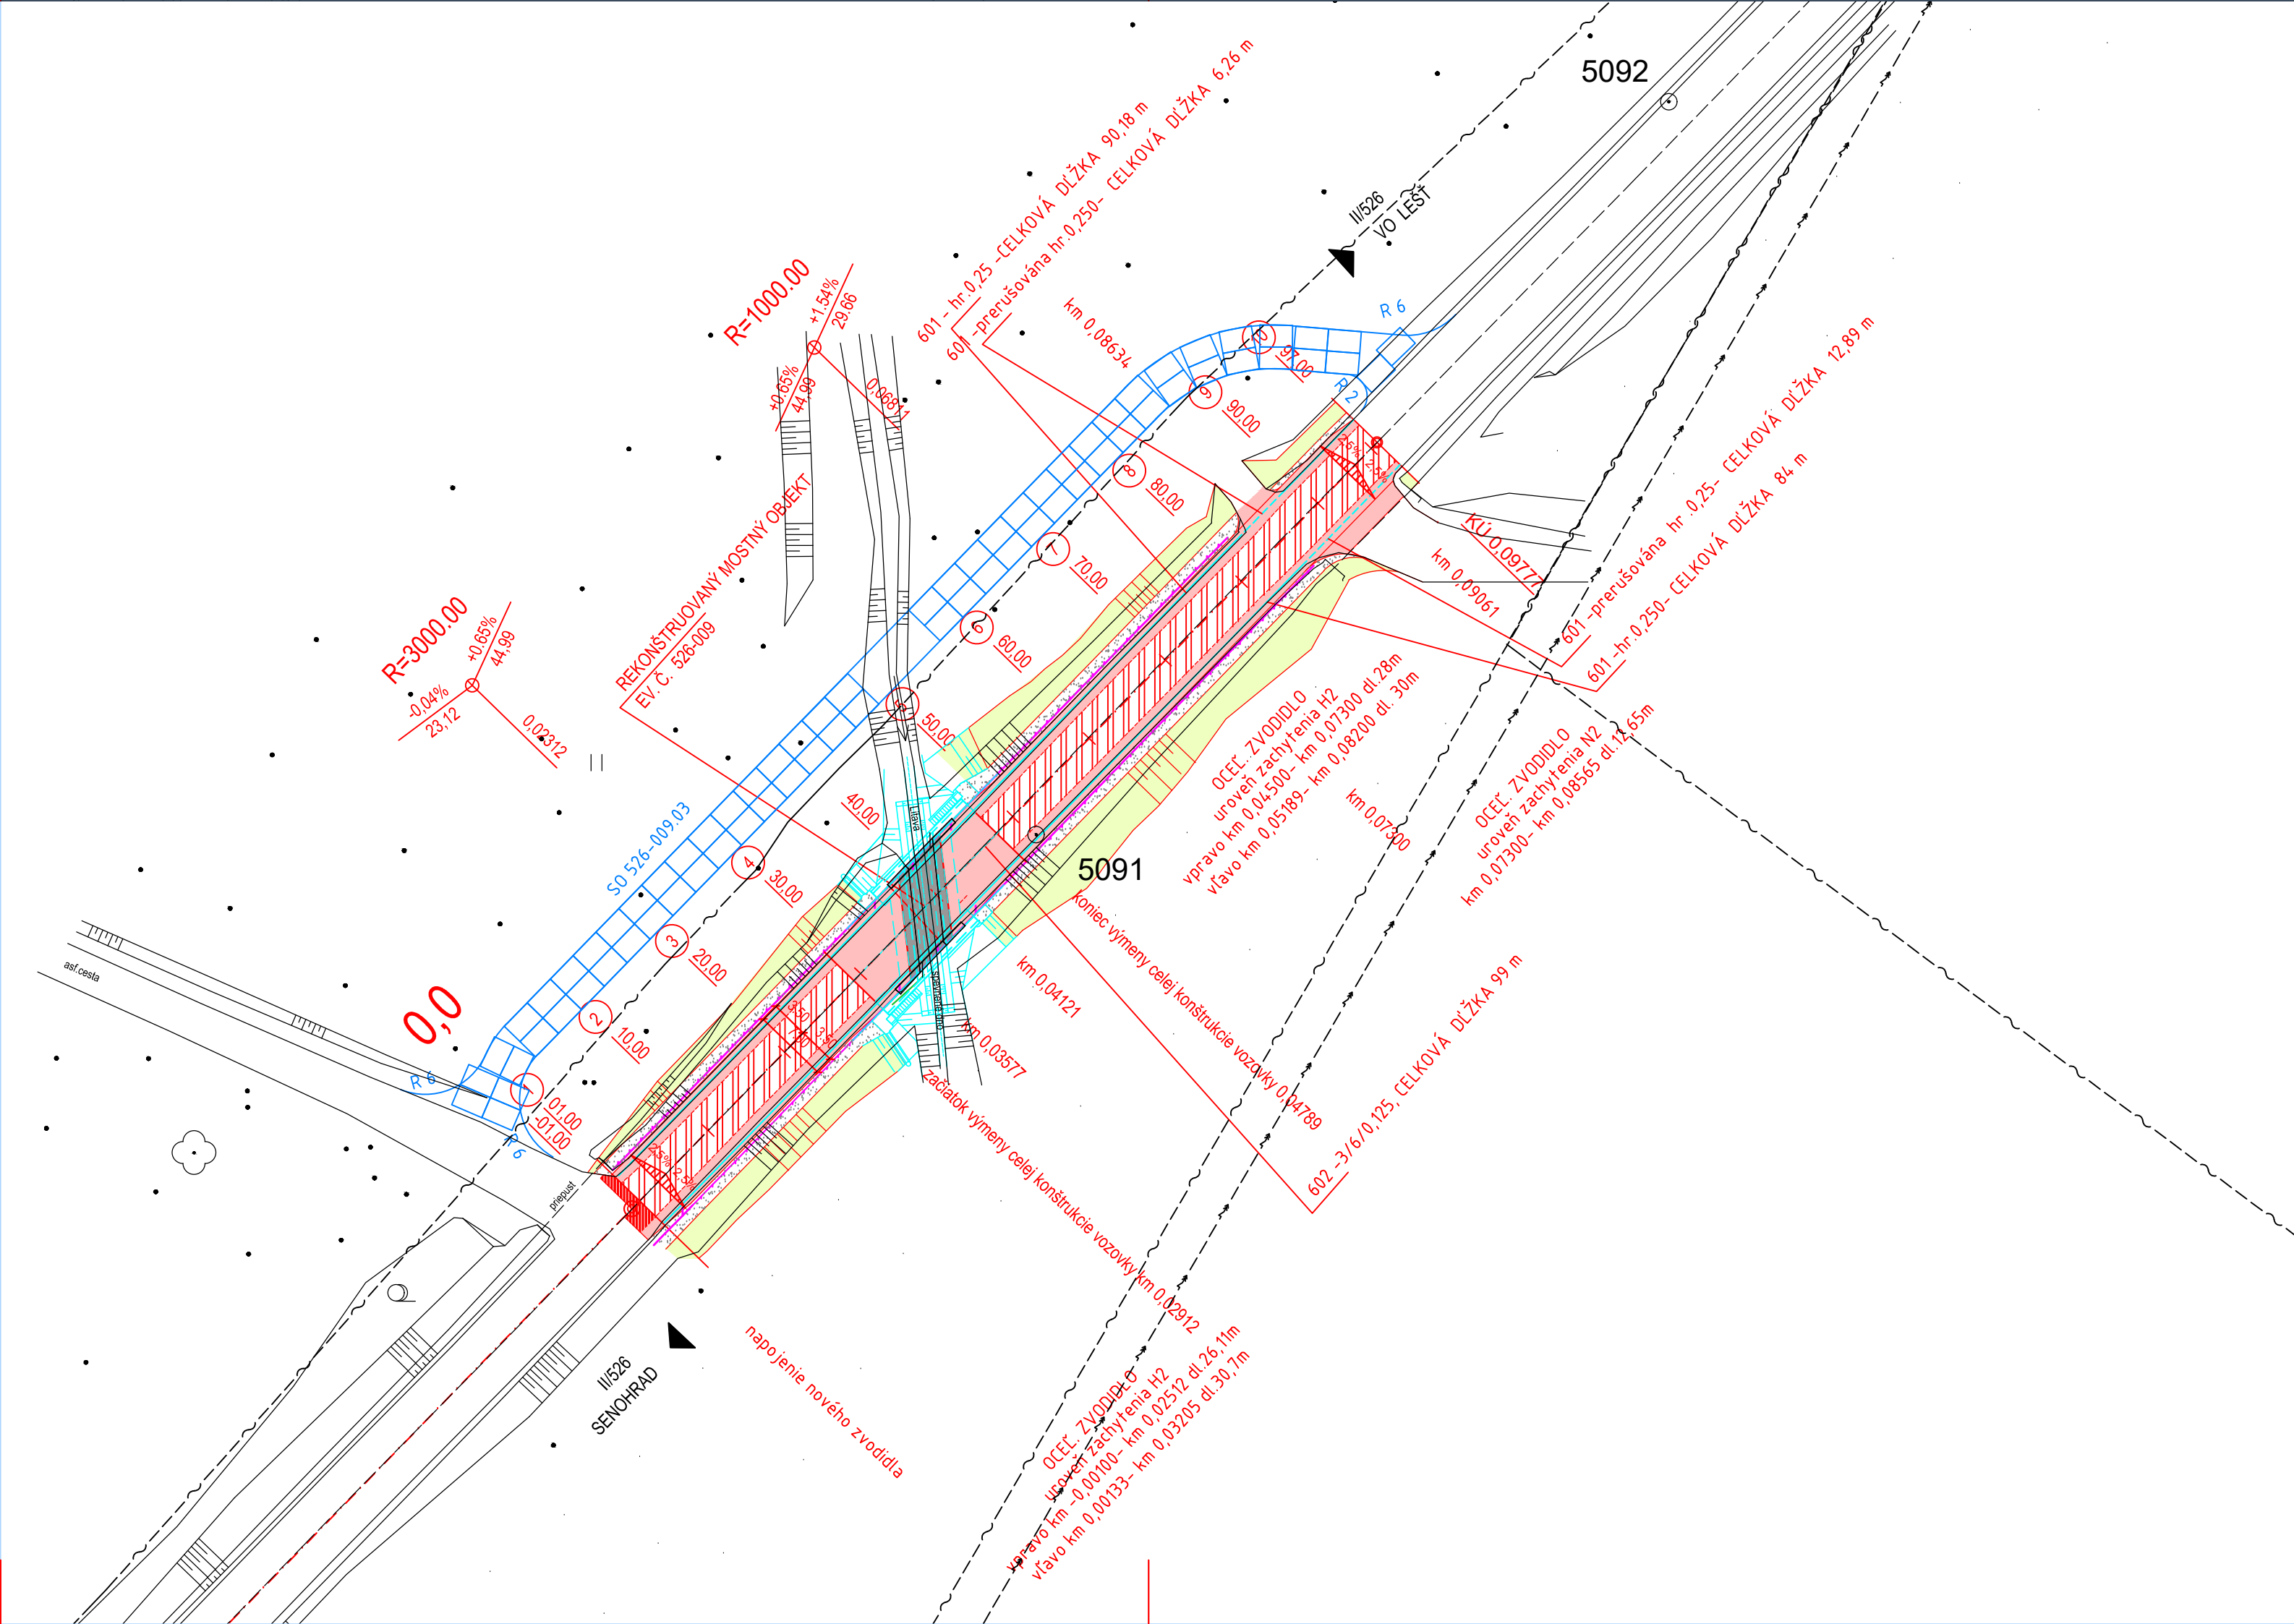
LEGENDA:

- RECYKLÁŽ ZA STUDENA
- NOVÁ KONŠTRUKCIA VOZOVKY
- NESPEVNENÁ KRAJNICA
- ZAHUMUSOVANIE , ZATRÁVNENIE
- ZVODIDLO
- VODOROVNÉ DOPRAVNÉ ZNAČENIE
- SO 526-009.03- DOČASNÁ OBCHÁDZKOVÁ KOMUNIKÁCIA

SÚRADNICOVÝ SYSTÉM: S-JTSK v realizácii JTSK
VÝŠKOVÝ SYSTÉM: BALT PO VYROVNAVANÍ

Zodpovedný projektant	Ing. Zuzana Podolcová		 REMIING CONSULT A.S. Trnavská 27, 831 04 BRATISLAVA
GENERÁLNY PROJEKTANT			
Zákazkové číslo:	1915		

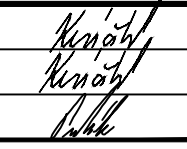

Zodpovedný projektant objektu:	Ing. Soňa Keráčiková			
Navrhovateľ - vypracoval:	Ing. Soňa Keráčiková			
Kontroloval:	Ing. Vladimír Piňák			
Kraj:	Banskobystrický	Okres:	Zvolen	
Investor - stavebník:	Banskobystrický samosprávny kraj Nám. SNP 23 974 01 Banská Bystrica			
Stavba:	Rekonštrukcia ciest a mostov II/526 Devičie - Senohrad a II/527 Dobrá Niva - Senohrad II etapa - úseky v rámci okresu Zvolen			
Název SO:	SO 526-009.02 Rekonštrukcia mosta ev. č. 526-009 km 16,670 - úprava komunikácie			
Název prílohy:	Situácia			
Trnavská 27, 831 04 BRATISLAVA			Stupeň - účel:	DSPRS
			Zákazkové číslo:	1915
			Dátum:	10/2020
			Počet A4:	3 A4
			Mierka:	1:500
			Číslo SO:	Súprava:
			Príloha:	2





LEGENDA:

- RECYKLÁŽ ZA STUDENA
- NOVÁ KONŠTRUKCIA VOZOVKY
- NESPEVNENÁ KRAJNICA
- ZAHUMUSOVANIE , ZATRÁVNENIE
- ZVODIDLO
- VODOROVNÉ DOPRAVNÉ ZNAČENIE
- SO 526-009.03- DOČASNÁ OBCHÁDZKOVÁ KOMUNIKÁCIA

SÚRADNICOVÝ SYSTÉM: S-JTSK v realizácii JTSK
VÝŠKOVÝ SYSTÉM: BALT PO VYROVNAVANÍ

Zodpovedný projektant	Ing. Zuzana Podolcová		 REMI CONSULT A.S. Trnavská 27, 831 04 BRATISLAVA
GENERÁLNY PROJEKTANT			
Zákazkové číslo:	1915		

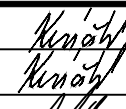Zodpovedný projektant objektu:	Ing. Soňa Keráčiková		
Navrhovateľ - vypracoval:	Ing. Soňa Keráčiková		
Kontroloval:	Ing. Vladimír Piňák		
Kraj:	Banskobystrický	Okres:	Zvolen
Investor - stavebník:	Banskobystrický samosprávny kraj Nám. SNP 23 974 01 Banská Bystrica		
Stavba:	Rekonštrukcia ciest a mostov II/526 Devičie - Senohrad a II/527 Dobrá Niva - Senohrad II etapa - úseky v rámci okresu Zvolen		
Název SO:	SO 526-009.02 Rekonštrukcia mosta ev. č. 526-009 km 16,670 - úprava komunikácie		
Název prílohy:	Situácia		
Stupeň - účel:			DSPRS
Zákazkové číslo:			1915
Dátum:			10/2020
Počet A4:			3 A4
Mierka:			1:500
Číslo SO:			526-009.02
Príloha:			Súprava:
			2