
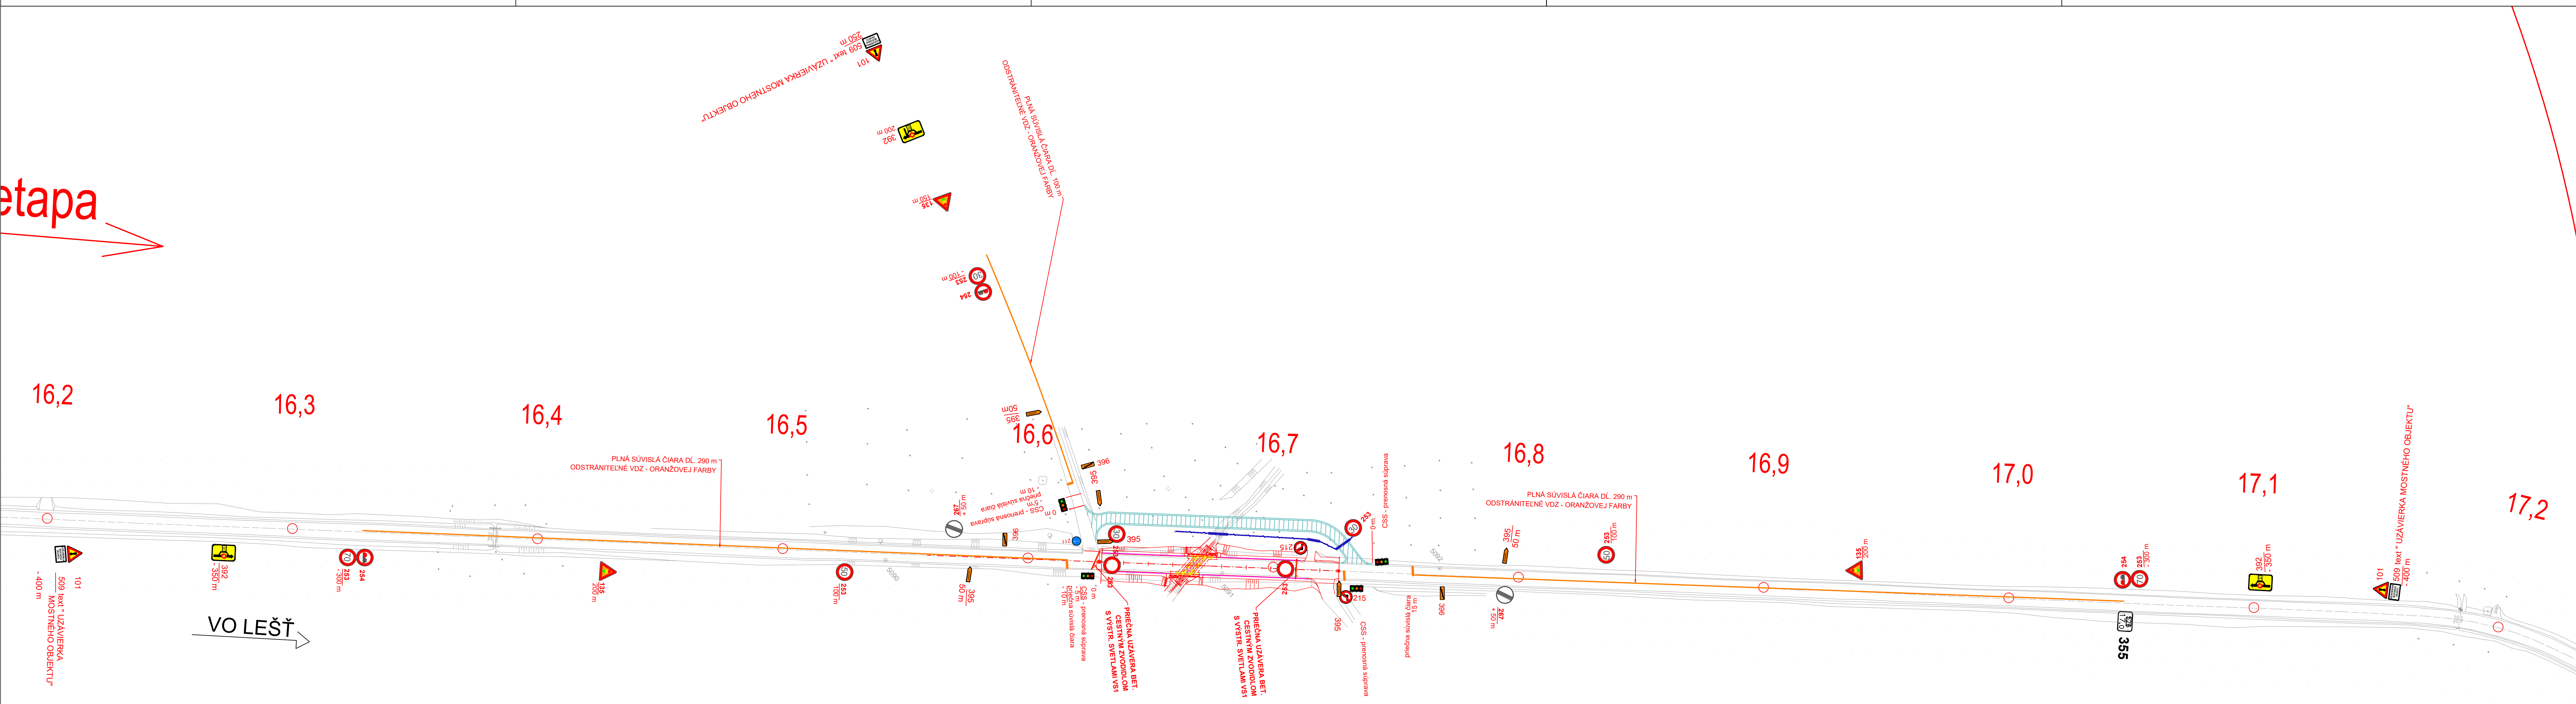
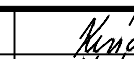



etapa

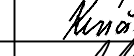

Zodpovedný projektant objektu	Ing. Soňa Karačáková				Trnavská 27, 831 04, BRATISLAVA Tl. 022 262 11 11
Nameral. – vypracoval:	Ing. Soňa Karačáková				
Kontroloval:	Ing. Viadimir Píták				
Názov	Banskobystrický	Deň	Zvolen		
Investor - stavebník	Banskobystrický samosprávny kraj Nám. SNP 7 810 01 Banská Bystrica				
Stavba	Rekonštrukcia ciest a mostov II/526 Devičine - Senohrad II/527 Dobrá Níva - Senohrad II etapa - úseky v rámci okresu Zvolen			Stupen - úcel Základné číslo Dátum Podpis Mierka Číslo DS Súprava	
Návrh	SO 526-009.02 Rekonštrukcia mosta ev. č. 526-009 km 16,670 - úprava komunikácie			526-009.02 Príloha:	
Názov prílohy	Dočasné dopravné značenie			7a	