

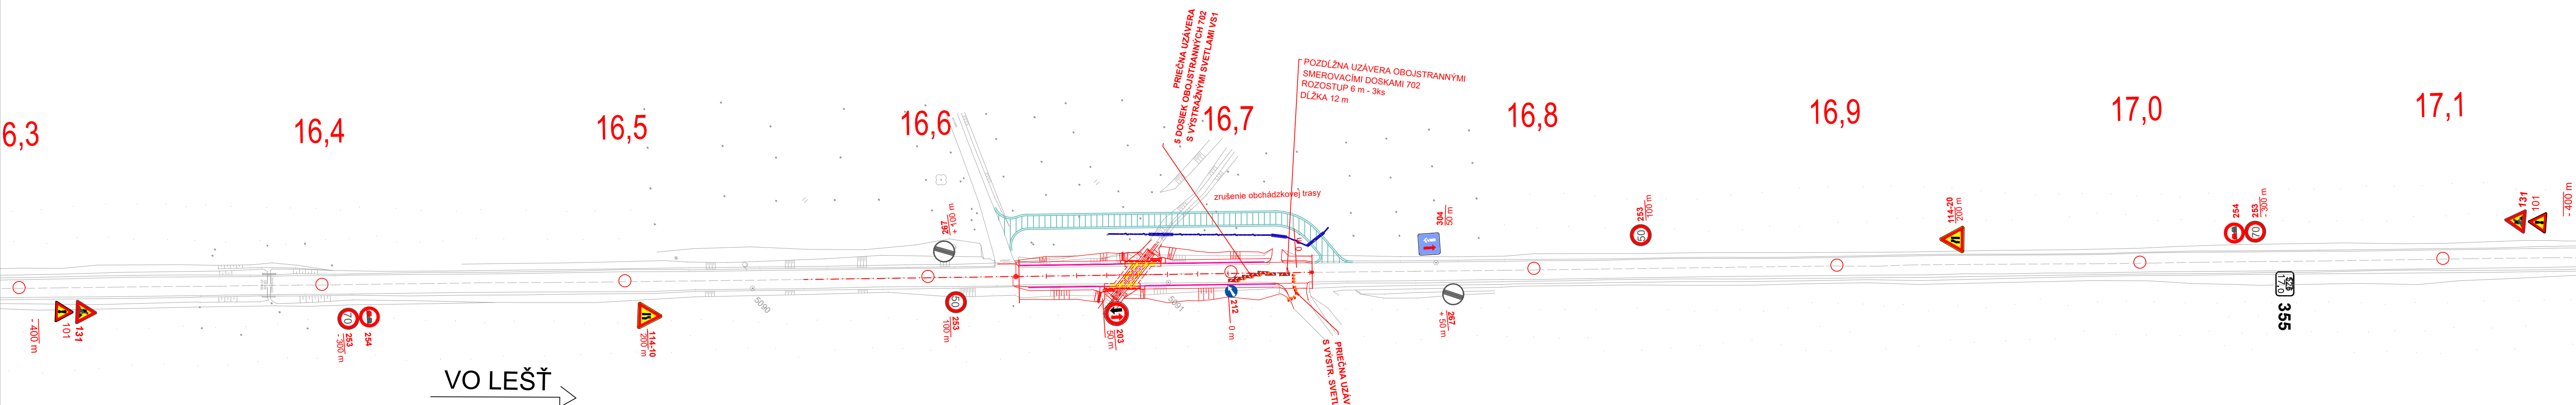



SÚRADNICOVÝ SYSTÉM: S-JTSK v realizácii JTSK	
VÝŠKOVÝ SYSTÉM: BALI PO VYROVNAVANÍ	
Zodpovedný projektant	Ing. Zuzana Podolcová
GENERÁLNY PROJEKTANT	
Základné číslo:	1915
REMIING CONSULT A.S. Trnavská 27, 831 04 BRATISLAVA	

Zodpovedný projektant objektu:		Ing. Soňa Keráčiková		
Navrhovateľ - vypracoval:		Ing. Soňa Keráčiková		
Kontroloval:		Ing. Vladimír Píták		
Kraj:	Banskobystrický	Okres:	Zvolen	
Investor - stavebník:	Banskobystrický samosprávny kraj Nám. SNP 23 970 01 Banská Bystrica			
Stavba:	Rekonštrukcia ciest a mostov II/526 Devičie - Senohrad a II/527 Dobrá Níva - Senohrad II etapa - úseky v rámci okresu Zvolen			
Název SO:	SO 526-009.02 Rekonštrukcia mosta ev. č. 526-009 km 16,670 - úprava komunikácie			
Název prílohy:	Dočasné dopravné značenie			
				Stupeň - účel: DSPRS
				Základné číslo: 1915
				Datum: 10/2020
				Počet A4: 5 A4
				Mierka: 1:1000
				Číslo SO: 526-009.02
				Príloha: 7c



SÚRADNICOVÝ SYSTÉM: S-JTSK v realizácii JTSK	
VÝŠKOVÝ SYSTÉM: BALI PO VYROVNAVANÍ	
Zodpovedný projektant	Ing. Zuzana Podolcová
GENERÁLNY PROJEKTANT	
Základné číslo:	1915
REMIING CONSULT A.S. Trnavská 27, 831 04 BRATISLAVA	

Zodpovedný projektant objektu:	Ing. Soňa Keráčiková		
Navrhovateľ - vypracoval:	Ing. Soňa Keráčiková		
Kontroloval:	Ing. Vladimír Píták		
Kraj:	Banskobystrický	Okres:	Zvolen
Investor - stavebník:	Banskobystrický samosprávny kraj Nám. SNP 23 970 01 Banská Bystrica		
Stavba:		Stupeň - účel:	DSPRS
Rekonštrukcia ciest a mostov II/526 Devičie - Senohrad a II/527 Dobrá Níva - Senohrad II etapa - úseky v rámci okresu Zvolen		Základové číslo:	1915
		Datum:	10/2020
		Počet A4:	5 A4
		Mierka:	1:1000
Název SO:	SO 526-009.02 Rekonštrukcia mosta ev. č. 526-009 km 16,670 - úprava komunikácie	Číslo SO:	526-009.02
Název prílohy:	Dočasné dopravné značenie	Príloha:	7c