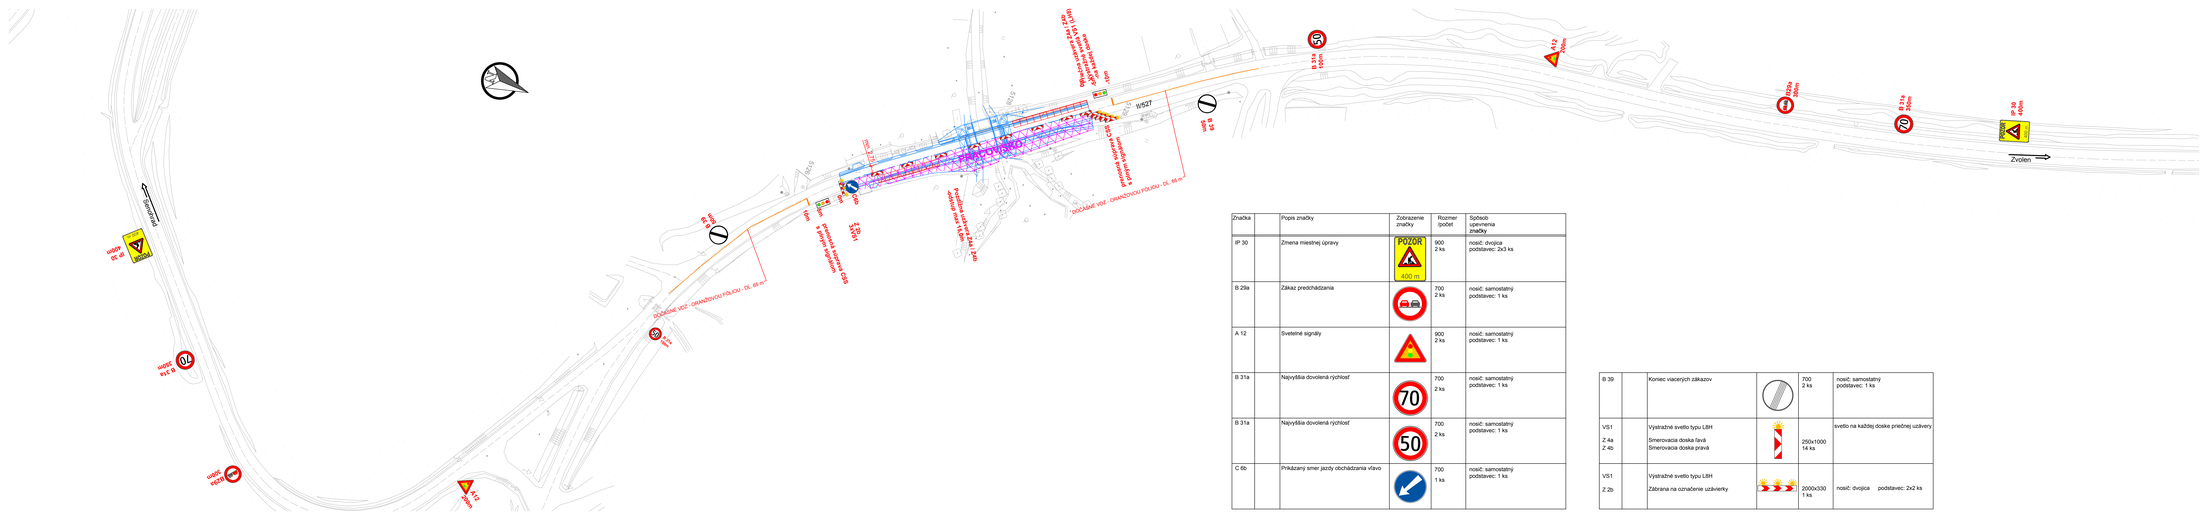
Senohrad
B 20a 40km
B 31a 30km
B 31a 50km
B 39 50m
B 39 50m
B 31a 50km
A 12 200m
B 20a 30km
B 31a 30km
IP 30 400m
Zvolen
II/527
Dočasné VDZ - OBMEDZENIE RÝCHLOSTI - DZ. 69 m