

**LEGENDA:**

JESTVUJÚCE INŽ. SIETE:

- VZDUŠNÉ VEDENIE VN
- PODZEMNÉ VEDENIE VN
- VZDUŠNÉ VEDENIE NN
- PODZEMNÉ VEDENIE NN
- STL PLYNOVOD
- VTL PLYNOVOD
- SLABOPRÚDOVÉ VEDENIE
- VODOVOD

TYP ÚPRAVY VOZOVKY:

- OBNOVA OBRUSNEJ VRSTVY
- OBNOVA KRYTU V OBCI
- OBNOVA KRYTU + ZOSILNENIE
- RECYKLÁŽ ZA STUĐENA
- NOVÁ KONŠTRUKCIA VOZOVKY
- KONŠTRUKCIA VOZOVKY NA MOSTE


ZVODIDLÁ      ÚPRAVA NESPEVNENEJ KRAJINICE

SÚRADNICOVÝ SYSTÉM S-JTSK v realizácii JTSK  
VÝŠKOVÝ SYSTÉM BALÍ PÓ VYROVNANÍ

Zodpovedný projektant	Ing. Zuzana Podstacová	<i>[Signature]</i>	<b>REMING CONSULT A.S.</b> Improvská 27, 831 04 BRATISLAVA
GENERÁLNY PROJEKTANT			
Základné číslo	1915		

Zodpovedný projektant	Ing. Zuzana Podstacová	<i>[Signature]</i>	<b>REMING CONSULT A.S.</b> Improvská 27, 831 04 BRATISLAVA
Vypracoval:	Ing. Zuzana Podstacová	<i>[Signature]</i>	
Kontroloval:	Ing. Vladimír Píša	<i>[Signature]</i>	
Kraj	Banskobystrický	Okres	Zvolen
Investor - stavebník	Banskobystrický samosprávny kraj		
Název	SÚP 03		
Adresa	914 01 Banská Bystrica		
Stavba	Rekonštrukcia ciest a mostov		
Príloha	II/526 Devičie - Senohrad a		
Príloha	II/527 Dobrá Niva - Senohrad		
Príloha	II. etapa - úseky v rámci okresu Zvolen		
Název prílohy	Koordinačná situácia - cesta II/526 - km 18,000 - 19,200		
Príloha	2		

Stupeň - úloha	DSPRS
Základné číslo	1915
Edícia	10/2020
Príloha A1	TAL
Príloha	1/000
Časť	Súprava
Príloha	C

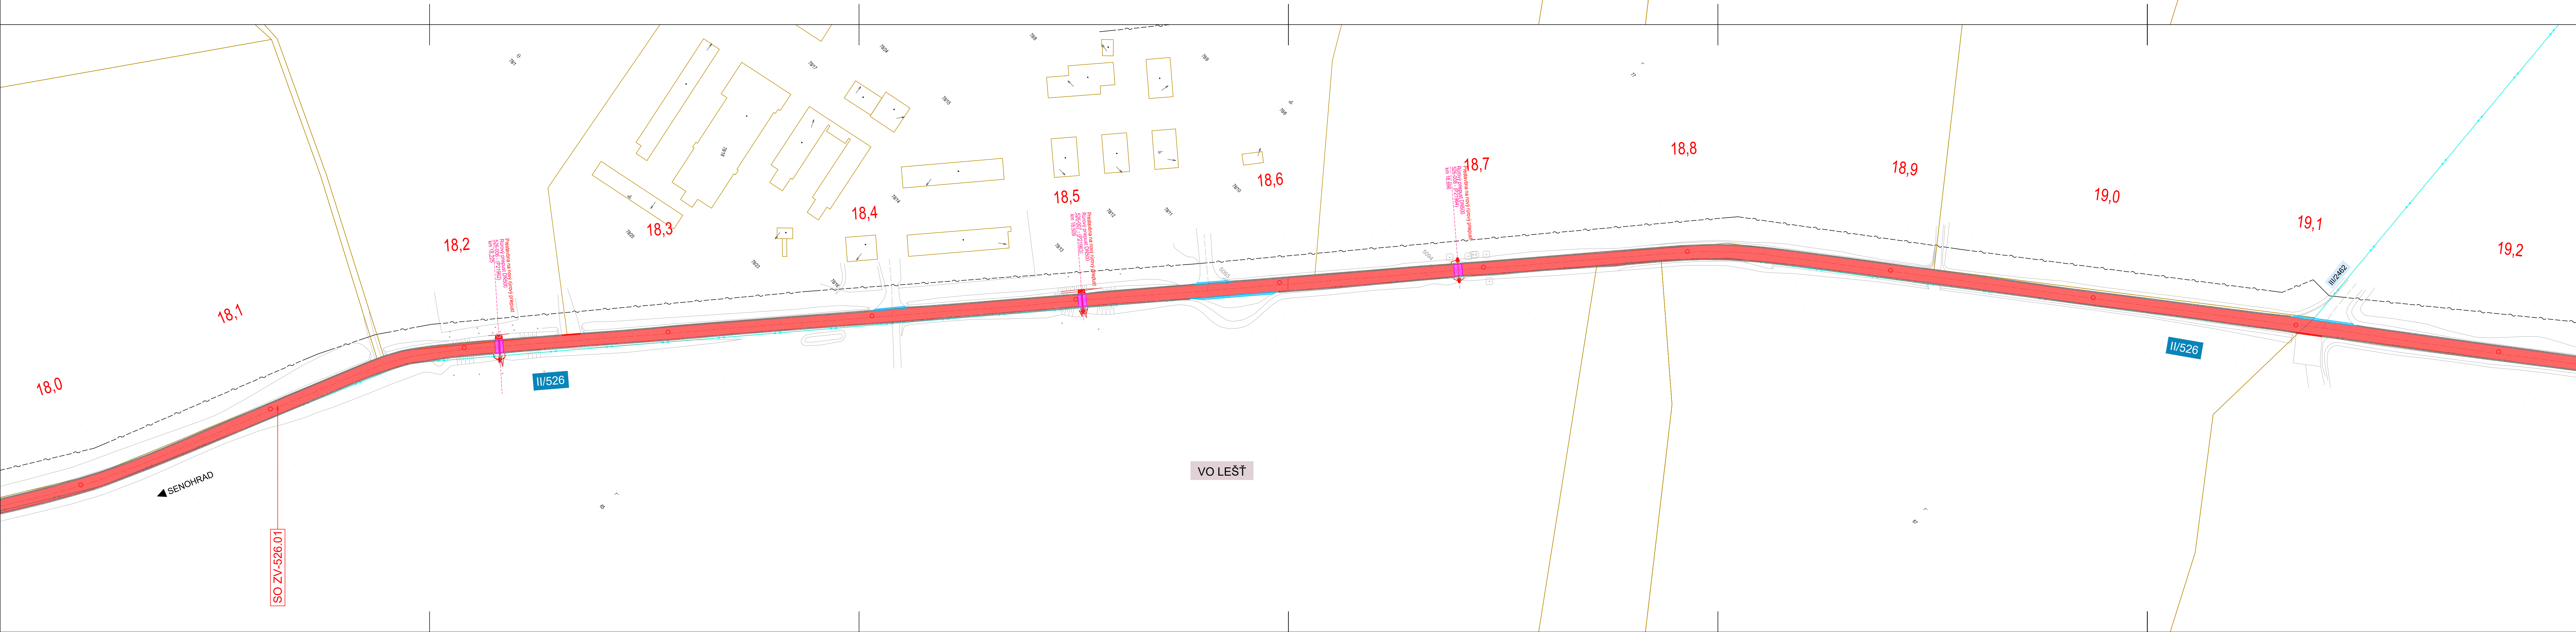

**LEGENDA:**

JESTVUJÚCE INŽ. SIETE:

- VZDUŠNÉ VEDENIE VN
- PODZEMNÉ VEDENIE VN
- VZDUŠNÉ VEDENIE NN
- PODZEMNÉ VEDENIE NN
- STL PLYNOVOD
- VTL PLYNOVOD
- SLABOPRÚDOVÉ VEDENIE
- VODOVOD

TYP ÚPRAVY VOZOVKY:

- OBNOVA OBRUSNEJ VRSTVY
- OBNOVA KRYTU V OBCI
- OBNOVA KRYTU + ZOSILNENIE
- RECYKLÁŽ ZA STUĐENA
- NOVÁ KONŠTRUKCIA VOZOVKY
- KONŠTRUKCIA VOZOVKY NA MOSTE

ZVODIDLÁ      ÚPRAVA NESPEVNENEJ KRAJINICE

SÚRADNICOVÝ SYSTÉM S-JTSK v realizácii JTSK  
VÝŠKOVÝ SYSTÉM BALÍ PÓ VYROVNANÍ

Zodpovedný projektant	Ing. Zuzana Podstacová	<i>[Signature]</i>	<b>REMING CONSULT A.S.</b> Improvská 27, 831 04 BRATISLAVA
GENERÁLNY PROJEKTANT			
Základné číslo	1915		

Zodpovedný projektant	Ing. Zuzana Podstacová	<i>[Signature]</i>	<b>REMING CONSULT A.S.</b> Improvská 27, 831 04 BRATISLAVA
Vypracoval:	Ing. Zuzana Podstacová	<i>[Signature]</i>	
Kontroloval:	Ing. Vladimír Píša	<i>[Signature]</i>	
Kraj	Banskobystrický	Okres	Zvolen
Investor - stavebník	Banskobystrický samosprávny kraj		
Název	SÚP 03		
Adresa	914 01 Banská Bystrica		
Stavba	Rekonštrukcia ciest a mostov		
Príloha	II/526 Devičie - Senohrad a		
Príloha	II/527 Dobrá Niva - Senohrad		
Príloha	II. etapa - úseky v rámci okresu Zvolen		
Název prílohy	Koordinačná situácia - cesta II/526 - km 18,000 - 19,200		
Príloha	2		

Stupeň - úloha	DSPRS
Základné číslo	1915
Edícia	10/2020
Príloha A1	TAL
Príloha	1/000
Časť	Súprava
Príloha	C