

LEGENDA:

JESTVUJÚCE INŽ. SIETE:

- VZDUŠNÉ VEDENIE VN
- PODZEMNÉ VEDENIE VN
- VZDUŠNÉ VEDENIE NN
- PODZEMNÉ VEDENIE NN
- STL PLYNOVOD
- VTL PLYNOVOD
- SLABOPRÚDOVÉ VEDENIE
- VODOVOD

TYP ÚPRAVY VOZOVKY:


- OBNOVA OBRUSNEJ VRSTVY 50 mm
- OBNOVA KRYTU V OBCI 110 mm
- OBNOVA KRYTU + ZOSILNENIE 110 mm
- RECYKLÁŽ ZA STUĐENA 300 mm
- NOVÁ KONŠTRUKCIA VOZOVKY 610 mm
- KONŠTRUKCIA VOZOVKY NA MOSTE 90 mm

ZVODIDLÁ ÚPRAVA NESPEVNENEJ KRAJNICE

SÚRADNICOVÝ SYSTÉM S-JTSK v realizácii JTSK
VÝŠKOVÝ SYSTÉM BALT PÔ VYROVNANÍ

Zodpovedný projektant	Ing. Zuzana Podolcová	<i>[Signature]</i>	REMING CONSULT A.S. Trnavská 27, 831 04 BRATISLAVA
GENERÁLNY PROJEKTANT			
Zákaznícké číslo	1915		

Zodpovedný projektant časti projektu	Ing. Zuzana Podolcová	<i>[Signature]</i>	REMING CONSULT A.S. Trnavská 27, 831 04 BRATISLAVA
Vypracoval:	Ing. Zuzana Podolcová		
Kontroloval:	Ing. Vladimír Píšk	<i>[Signature]</i>	
Kraj	Banskobystrický	Oblasť	Zvolen
Investor - stavebník	Banskobystrický samosprávny kraj Nám. SNP 23 976 01 Banská Bystrica		
Stavba	Rekonštrukcia ciest a mostov II/526 Devičie - Senohrad a II/527 Dobrá Niva - Senohrad II. etapa - úseky v rámci okresu Zvolen		
Návrh prílohy	Koordinačná situácia - cesta II/527 - km 84,500 - KÚ		
Štupiel - úroveň	DSPRS	Zákaznícké číslo	1915
Príloha AA	TAL	Datum	10/2020
Príloha	1:500	Príloha	1:500
Časť	C	Súprava	
Príloha	11		

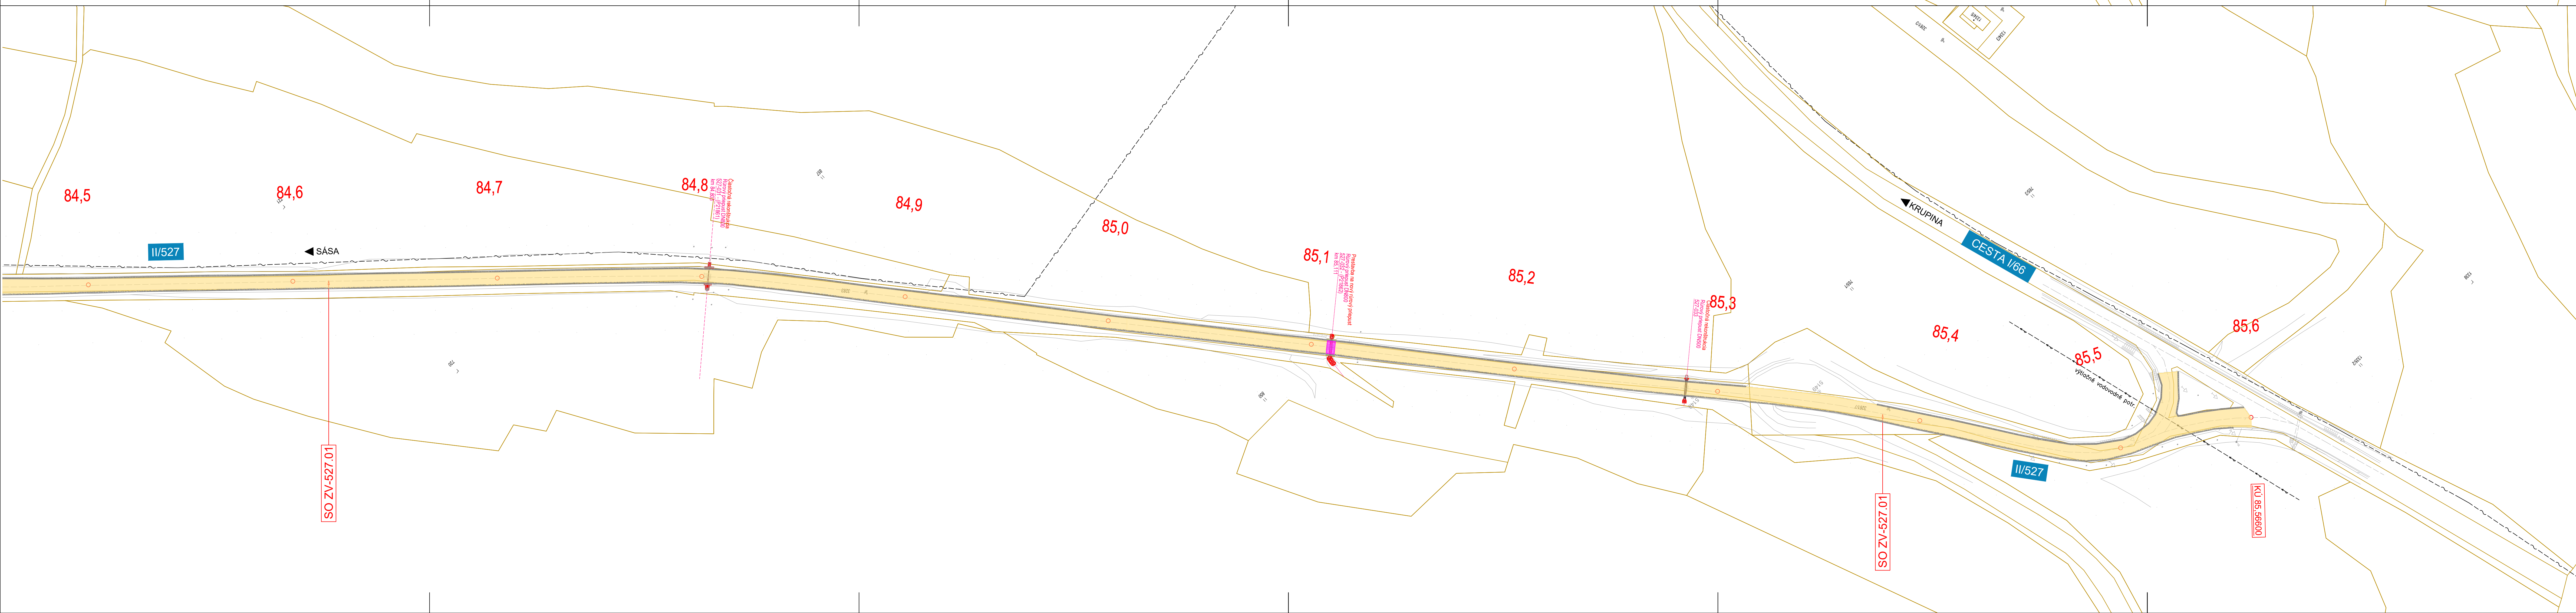

LEGENDA:

JESTVUJÚCE INŽ. SIETE:

- VZDUŠNÉ VEDENIE VN
- PODZEMNÉ VEDENIE VN
- VZDUŠNÉ VEDENIE NN
- PODZEMNÉ VEDENIE NN
- STL PLYNOVOD
- VTL PLYNOVOD
- SLABOPRÚDOVÉ VEDENIE
- VODOVOD

TYP ÚPRAVY VOZOVKY:

- OBNOVA OBRUSNEJ VRSTVY 50 mm
- OBNOVA KRYTU V OBCI 110 mm
- OBNOVA KRYTU + ZOSILNENIE 110 mm
- RECYKLÁŽ ZA STUĐENA 300 mm
- NOVÁ KONŠTRUKCIA VOZOVKY 610 mm
- KONŠTRUKCIA VOZOVKY NA MOSTE 90 mm

ZVODIDLÁ ÚPRAVA NESPEVNENEJ KRAJNICE

SÚRADNICOVÝ SYSTÉM S-JTSK v realizácii JTSK
VÝŠKOVÝ SYSTÉM BALT PÔ VYROVNANÍ

Zodpovedný projektant	Ing. Zuzana Podolcová	<i>[Signature]</i>	REMING CONSULT A.S. Trnavská 27, 831 04 BRATISLAVA
GENERÁLNY PROJEKTANT			
Zákaznícké číslo	1915		

Zodpovedný projektant časti projektu	Ing. Zuzana Podolcová	<i>[Signature]</i>	REMING CONSULT A.S. Trnavská 27, 831 04 BRATISLAVA
Vypracoval:	Ing. Zuzana Podolcová		
Kontroloval:	Ing. Vladimír Píšk	<i>[Signature]</i>	
Kraj	Banskobystrický	Oblasť	Zvolen
Investor - stavebník	Banskobystrický samosprávny kraj Nám. SNP 23 976 01 Banská Bystrica		
Stavba	Rekonštrukcia ciest a mostov II/526 Devičie - Senohrad a II/527 Dobrá Niva - Senohrad II. etapa - úseky v rámci okresu Zvolen		
Návrh prílohy	Koordinačná situácia - cesta II/527 - km 84,500 - KÚ		
Štupiel - úroveň	DSPRS	Zákaznícké číslo	1915
Príloha AA	TAL	Datum	10/2020
Príloha	1:500	Príloha	1:500
Časť	C	Súprava	
Príloha	11		