

LEGENDA:

JESTVUJÚCE INŽ. SIETE:

VZDUŠNÉ VEDENIE VN	---	---
PODZEMNÉ VEDENIE VN	---	---
VZDUŠNÉ VEDENIE NN	---	---
PODZEMNÉ VEDENIE NN	---	---
STL PLYNOVOD	---	---
VTL PLYNOVOD	---	---
SLABOPRÚDOVÉ VEDENIE	---	---
VODOVOD	---	---


TYP ÚPRAVY VOZOVKY:

	OBNOVA OBRUSNEJ VRSTVY	50 mm
	OBNOVA KRYTU V OBCI	100 mm
	OBNOVA KRYTU + ZOSILNENIE	110 mm
	RECYKLÁŽ ZA STUDENA	300 mm
	NOVÁ KONŠTRUKCIA VOZOVKY	610 mm
	KONŠTRUKCIA VOZOVKY NA MOSTE	90 mm

ZVODIDLÁ

ÚPRAVA NESPEVNENEJ KRAJNICE


REPROFILÁCIA PRIEKOP

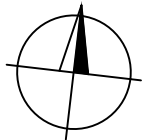

SÚRADNICOVÝ SYSTÉM: S-JTSK v realizácii JTSK
VÝŠKOVÝ SYSTÉM: BALT PO VYROVNANÍ

Zodpovedný projektant	Ing. Zuzana Podolcová		REMING CONSULT A.S. Trnavská 27, 831 04 BRATISLAVA
GENERÁLNY PROJEKTANT			
Zákazové číslo:	1915		

Zodpovedný projektant objektu:	Ing. Marek Balík	<i>Bal</i> <i>Balík</i>	SUDOP KOŠICE a.s.
Navrhovateľ - vypracoval:	Ing. Marek Balík		
Kontroloval:	Ing. Zuzana Podolcová		
Kraj:	Banskobystrický	Okres:	Zvolen
Investor - staviteľ:	Banskobystrický samosprávny kraj Nám. SNP 23 974 01 Banská Bystrica		Žiadovateľ: Ing. Ján Tóth
Služba:	Rekonštrukcia ciest a mostov II/526 Devičie - Senohrad a II/527 Dobrá Niva - Senohrad II. etapa - úseky v rámci okresu Zvolen		Stupeň - účel: DSPRS
Název SO:	SO ZV-526.01 Rekonštrukcia cesty II/526 v km 16,108 - 19,809		Zákazkové číslo: 1915
Název prílohy:	Situácia km 19,2 - 19,8		Dátum: 10/2020
			Počet A4: 4
			Mierka: 1:1000
			Číslo SO: ZV-526.01
			Súprava: 2.3
			Príloha:

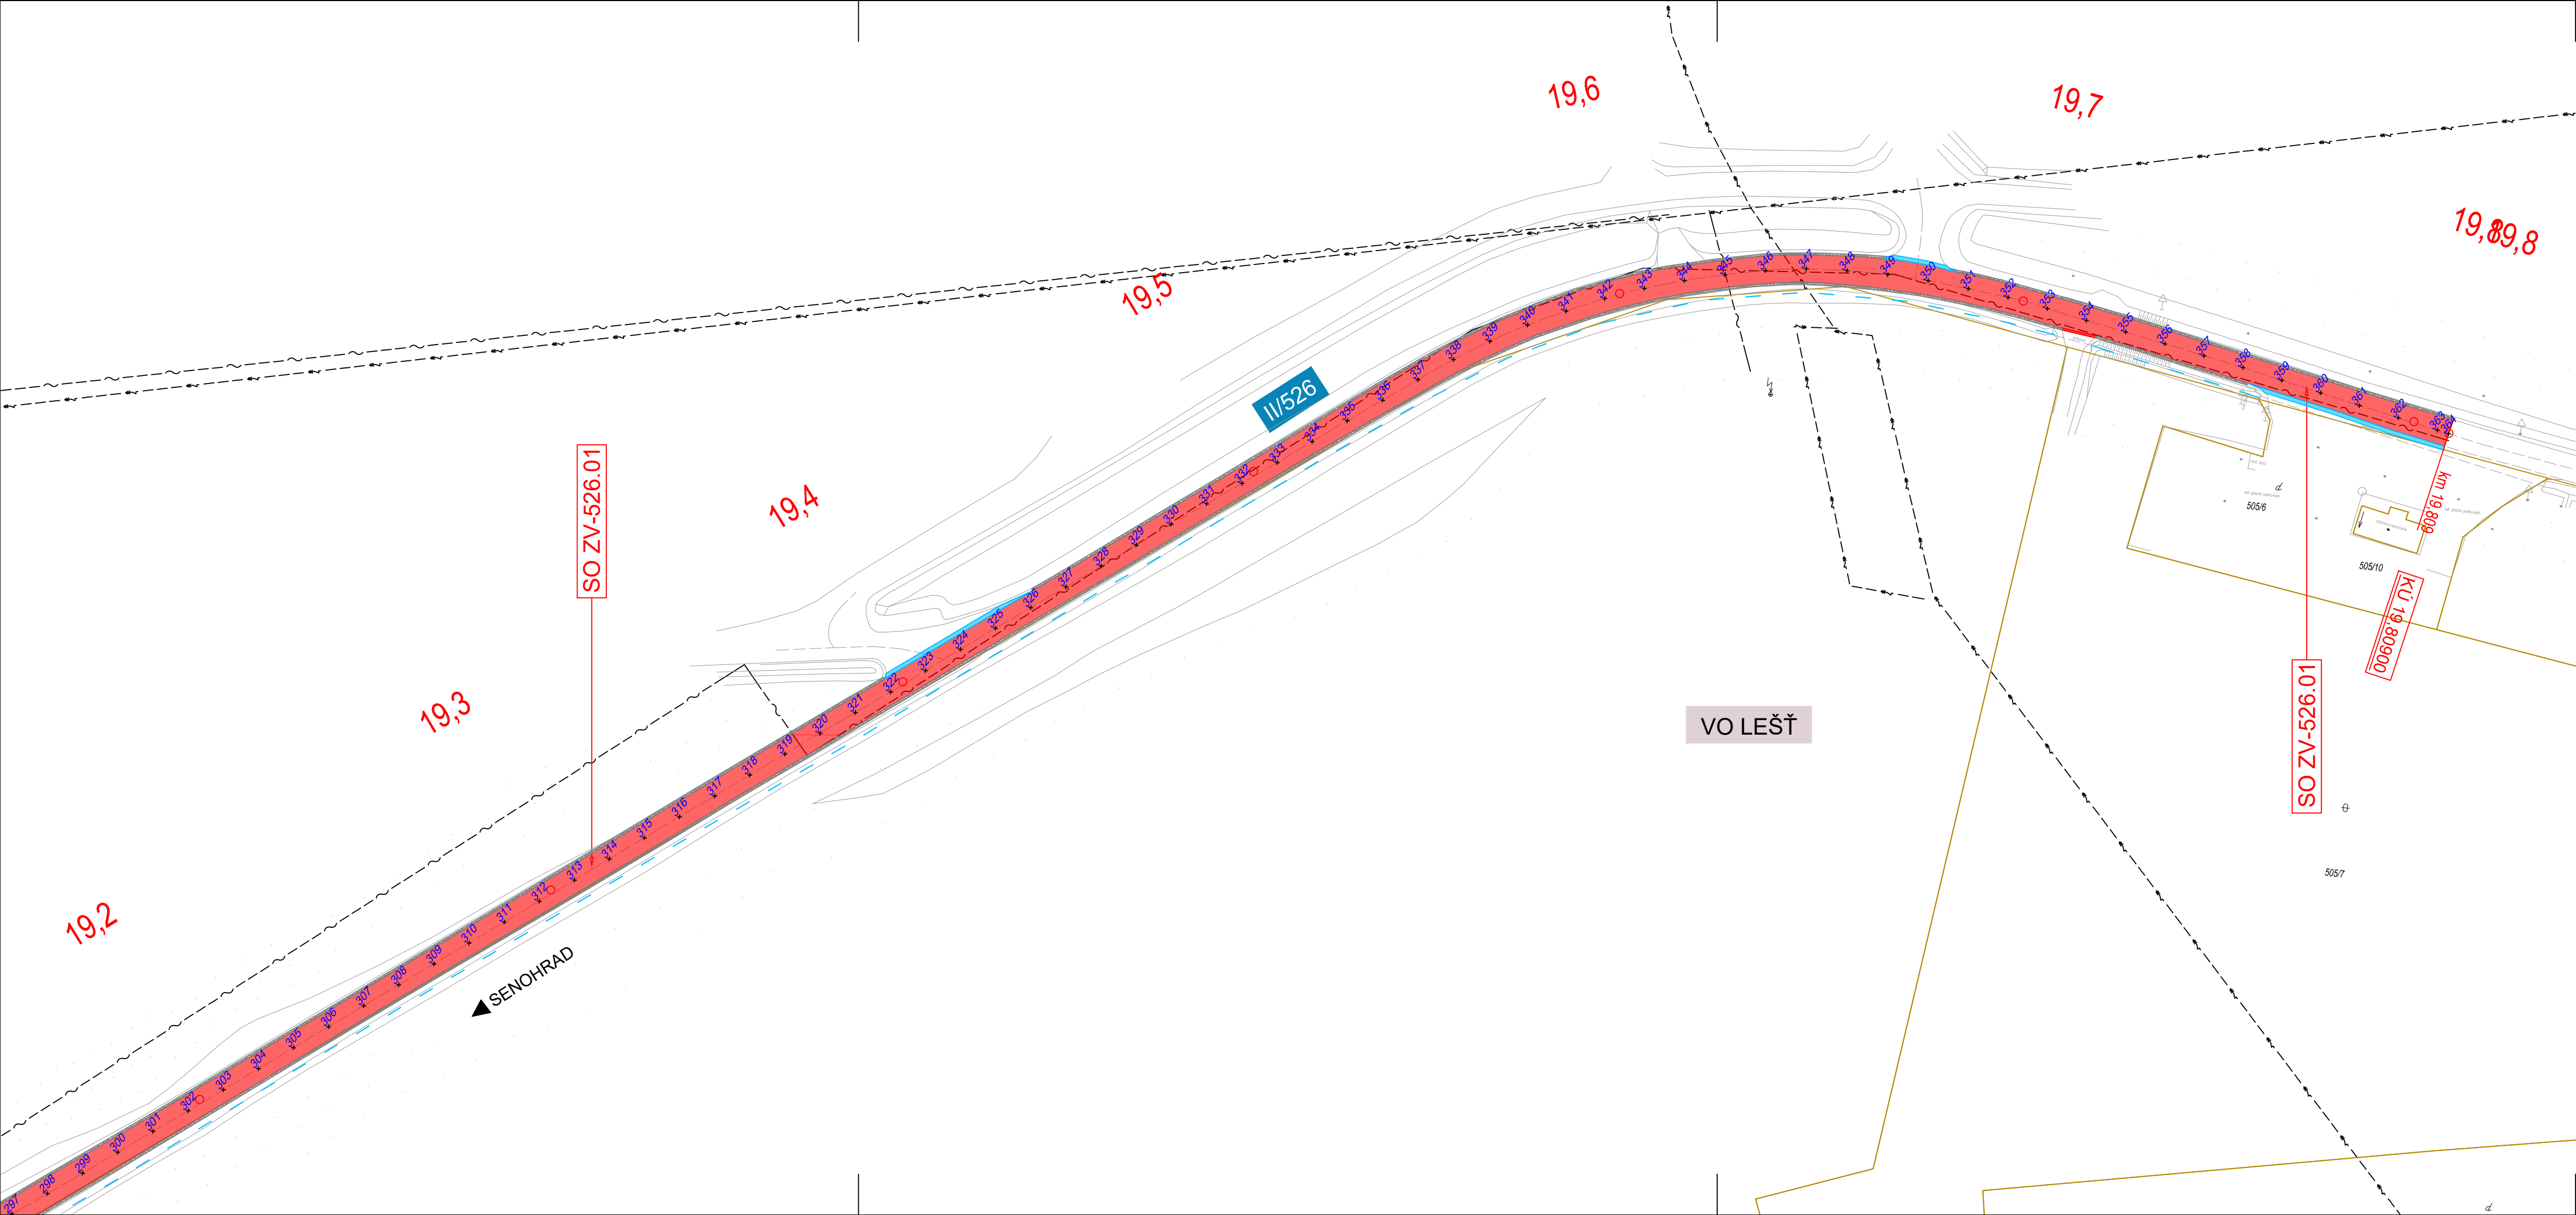

LEGENDA:

JESTVUJÚCE INŽ. SIETE:

VZDUŠNÉ VEDENIE VN	---	---
PODZEMNÉ VEDENIE VN	---	---
VZDUŠNÉ VEDENIE NN	---	---
PODZEMNÉ VEDENIE NN	---	---
STL PLYNOVOD	---	---
VTL PLYNOVOD	---	---
SLABOPRÚDOVÉ VEDENIE	---	---
VODOVOD	---	---

TYP ÚPRAVY VOZOVKY:


	OBNOVA OBRUSNEJ VRSTVY	50 mm
	OBNOVA KRYTU V OBCI	100 mm
	OBNOVA KRYTU + ZOSILNENIE	110 mm
	RECYKLÁŽ ZA STUDENA	300 mm
	NOVÁ KONŠTRUKCIA VOZOVKY	610 mm
	KONŠTRUKCIA VOZOVKY NA MOSTE	90 mm

ZVODIDLÁ

ÚPRAVA NESPEVNENEJ KRAJNICE

REPROFILÁCIA PRIEKOP

NAPOJENIE KOMUNIKÁCIÍ

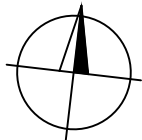

SÚRADNICOVÝ SYSTÉM: S-JTSK v realizácii JTSK
VÝŠKOVÝ SYSTÉM: BALT PO VYROVNANÍ

Zodpovedný projektant	Ing. Zuzana Podolcová		REMING CONSULT A.S. Trnavská 27, 831 04 BRATISLAVA
GENERÁLNY PROJEKTANT			
Zákazové číslo:	1915		

Zodpovedný projektant objektu:	Ing. Marek Balík	<i>Bal</i> <i>Balík</i>	SUDOP KOŠICE a.s.
Navrhovateľ - vypracoval:	Ing. Marek Balík		
Kontroloval:	Ing. Zuzana Podolcová		
Kraj:	Banskobystrický	Okres:	Zvolen
Investor - staviteľ:	Banskobystrický samosprávny kraj Nám. SNP 23 974 01 Banská Bystrica		Žiadovateľ: Ing. Ján Tóth
Služba:	Rekonštrukcia ciest a mostov II/526 Devičie - Senohrad a II/527 Dobrá Niva - Senohrad II. etapa - úseky v rámci okresu Zvolen		Stupeň - účel: DSPRS
Název SO:	SO ZV-526.01 Rekonštrukcia cesty II/526 v km 16,108 - 19,809		Zákazkové číslo: 1915
Název prílohy:	Situácia km 19,2 - 19,8		Dátum: 10/2020
			Počet A4: 4
			Mierka: 1:1000
			Číslo SO: ZV-526.01
			Súprava: 2.3
			Príloha: