

LEGENDA:
JESTVUJÚCE INŽ. SIETE:

VZDUŠNÉ VEDENIE VN	---
PODZEMNÉ VEDENIE VN	---
VZDUŠNÉ VEDENIE NN	---
PODZEMNÉ VEDENIE NN	---
STL PLYNOVOD	---
VTL PLYNOVOD	---
SLABOPRÚDOVÉ VEDENIE	---
VODOVOD	---

TYP ÚPRAVY VOZOVKY:


OBNOVA OBRUSNEJ VRSTVY	50 mm
OBNOVA KRYTU V OBCI	100 mm
OBNOVA KRYTU - ZOSILNENIE	110 mm
RECYKLÁŽ ZA STUĐENÁ	300 mm
NOVÁ KONŠTRUKCIA VOZOVKY	610 mm
KONŠTRUKCIA VOZOVKY NA MOSTE	90 mm

ZVODIDLÁ **ÚPRAVA NESPEVNENEJ KRAJNICE**
REPROFILÁCIA PRIEKOP

SÚRADNÝ SYSTÉM: S-JTSK v realizácii JTSK
VÝŠKOVÝ SYSTÉM: BALT PÔ VÝTROVNÍM

Zodpovedný projektant	Ing. Zuzana Podciová	<i>Podciová</i>	REMIING CONSULT A.S. Imroská 27, 851 04 BRATISLAVA
GENERÁLNY PROJEKTANT			
Základná čísla	1915		

Zodpovedný projektant objektu	Ing. Marek Ballo	<i>Ballo</i>	SUDOP KOSICE A.S. Žitná 1, 842 01 KOSICE
Nevrhli - vypracovali	Ing. Marek Ballo	<i>Ballo</i>	
Kontrolovali	Ing. Zuzana Podciová	<i>Podciová</i>	
Kraj	Banskobystrický	Okres	Zvolen
Inventar - stavebné	Banskobystrický samosprávny kraj		
	Mestský úrad 91/1 Banská Bystrica		
Strana	Rekonštrukcia ciest a mostov II/526 Devičie - Senohrad a II/527 Dobrá Niva - Senohrad II. etapa - úseky v rámci okresu Zvolen		
	SO ZV-527.01		
	Rekonštrukcia cesty II/527 v km 75,454 - 85,566		
Príloha	2,6		

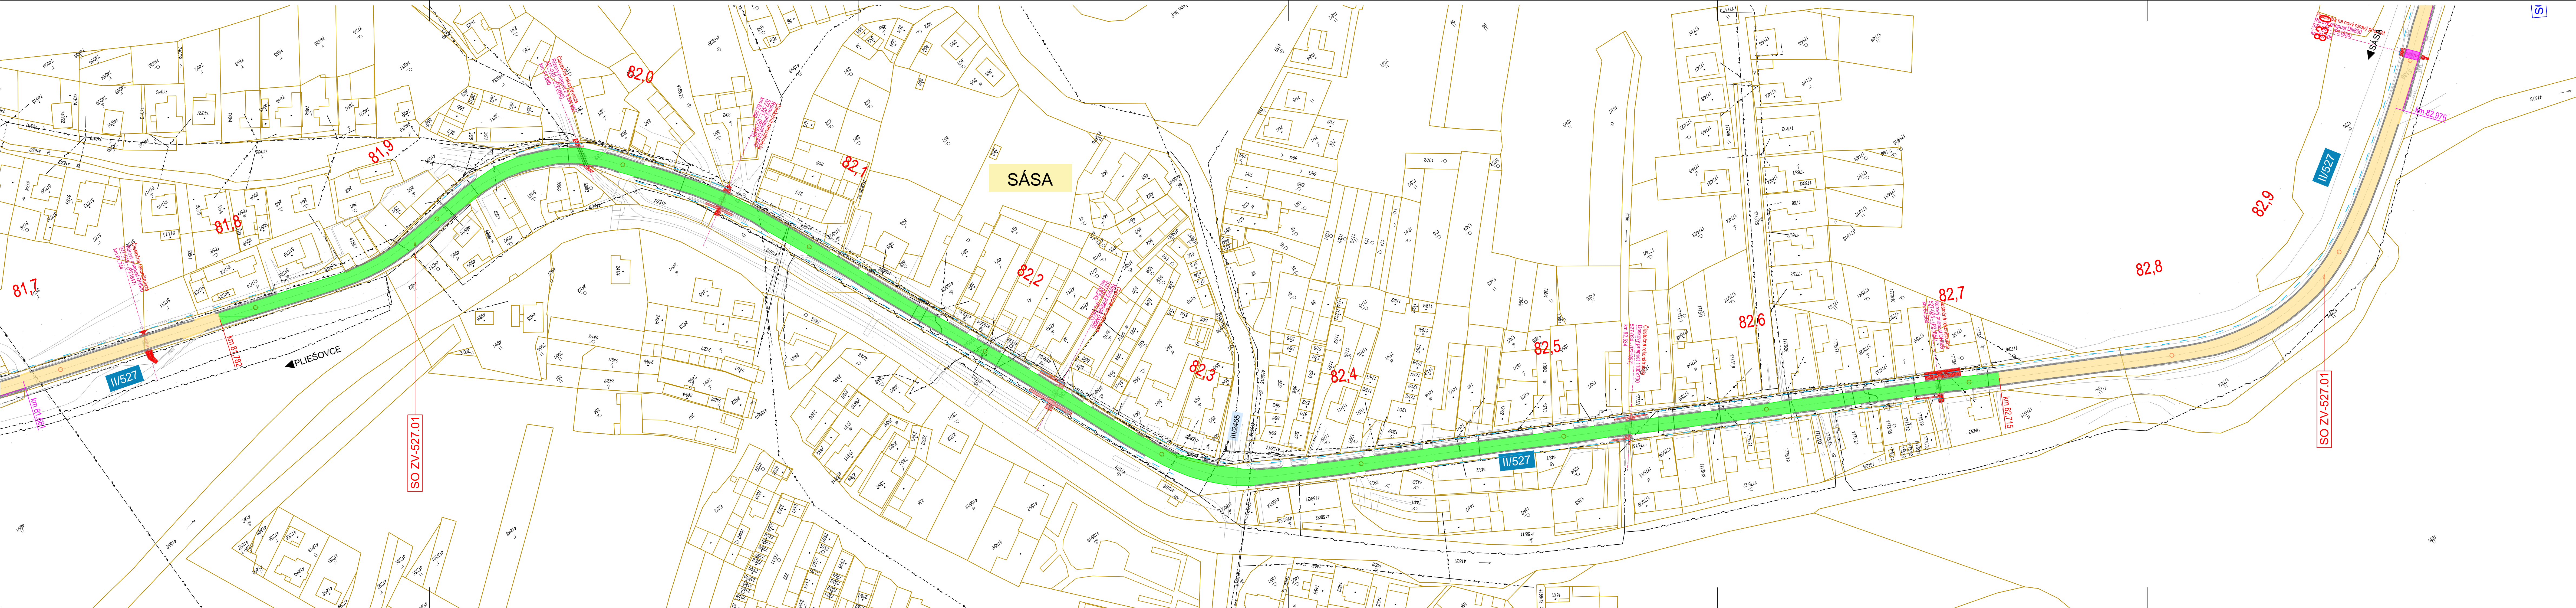

LEGENDA:
JESTVUJÚCE INŽ. SIETE:

VZDUŠNÉ VEDENIE VN	---
PODZEMNÉ VEDENIE VN	---
VZDUŠNÉ VEDENIE NN	---
PODZEMNÉ VEDENIE NN	---
STL PLYNOVOD	---
VTL PLYNOVOD	---
SLABOPRÚDOVÉ VEDENIE	---
VODOVOD	---

TYP ÚPRAVY VOZOVKY:

OBNOVA OBRUSNEJ VRSTVY	50 mm
OBNOVA KRYTU V OBCI	100 mm
OBNOVA KRYTU - ZOSILNENIE	110 mm
RECYKLÁŽ ZA STUĐENÁ	300 mm
NOVÁ KONŠTRUKCIA VOZOVKY	610 mm
KONŠTRUKCIA VOZOVKY NA MOSTE	90 mm

ZVODIDLÁ **ÚPRAVA NESPEVNENEJ KRAJNICE**
REPROFILÁCIA PRIEKOP

SÚRADNÝ SYSTÉM: S-JTSK v realizácii JTSK
VÝŠKOVÝ SYSTÉM: BALT PÔ VÝTROVNÍM

Zodpovedný projektant	Ing. Zuzana Podciová	<i>Podciová</i>	REMIING CONSULT A.S. Imroská 27, 851 04 BRATISLAVA
GENERÁLNY PROJEKTANT			
Základná čísla	1915		

Zodpovedný projektant objektu	Ing. Marek Ballo	<i>Ballo</i>	SUDOP KOSICE A.S. Žitná 1, 842 01 KOSICE
Nevrhli - vypracovali	Ing. Marek Ballo	<i>Ballo</i>	
Kontrolovali	Ing. Zuzana Podciová	<i>Podciová</i>	
Kraj	Banskobystrický	Okres	Zvolen
Inventar - stavebné	Banskobystrický samosprávny kraj		
	Mestský úrad 91/1 Banská Bystrica		
Strana	Rekonštrukcia ciest a mostov II/526 Devičie - Senohrad a II/527 Dobrá Niva - Senohrad II. etapa - úseky v rámci okresu Zvolen		
	SO ZV-527.01		
	Rekonštrukcia cesty II/527 v km 75,454 - 85,566		
Príloha	2,6		