


SITUÁCIA SPEVNENIA KRAJNICE  
M 1:100

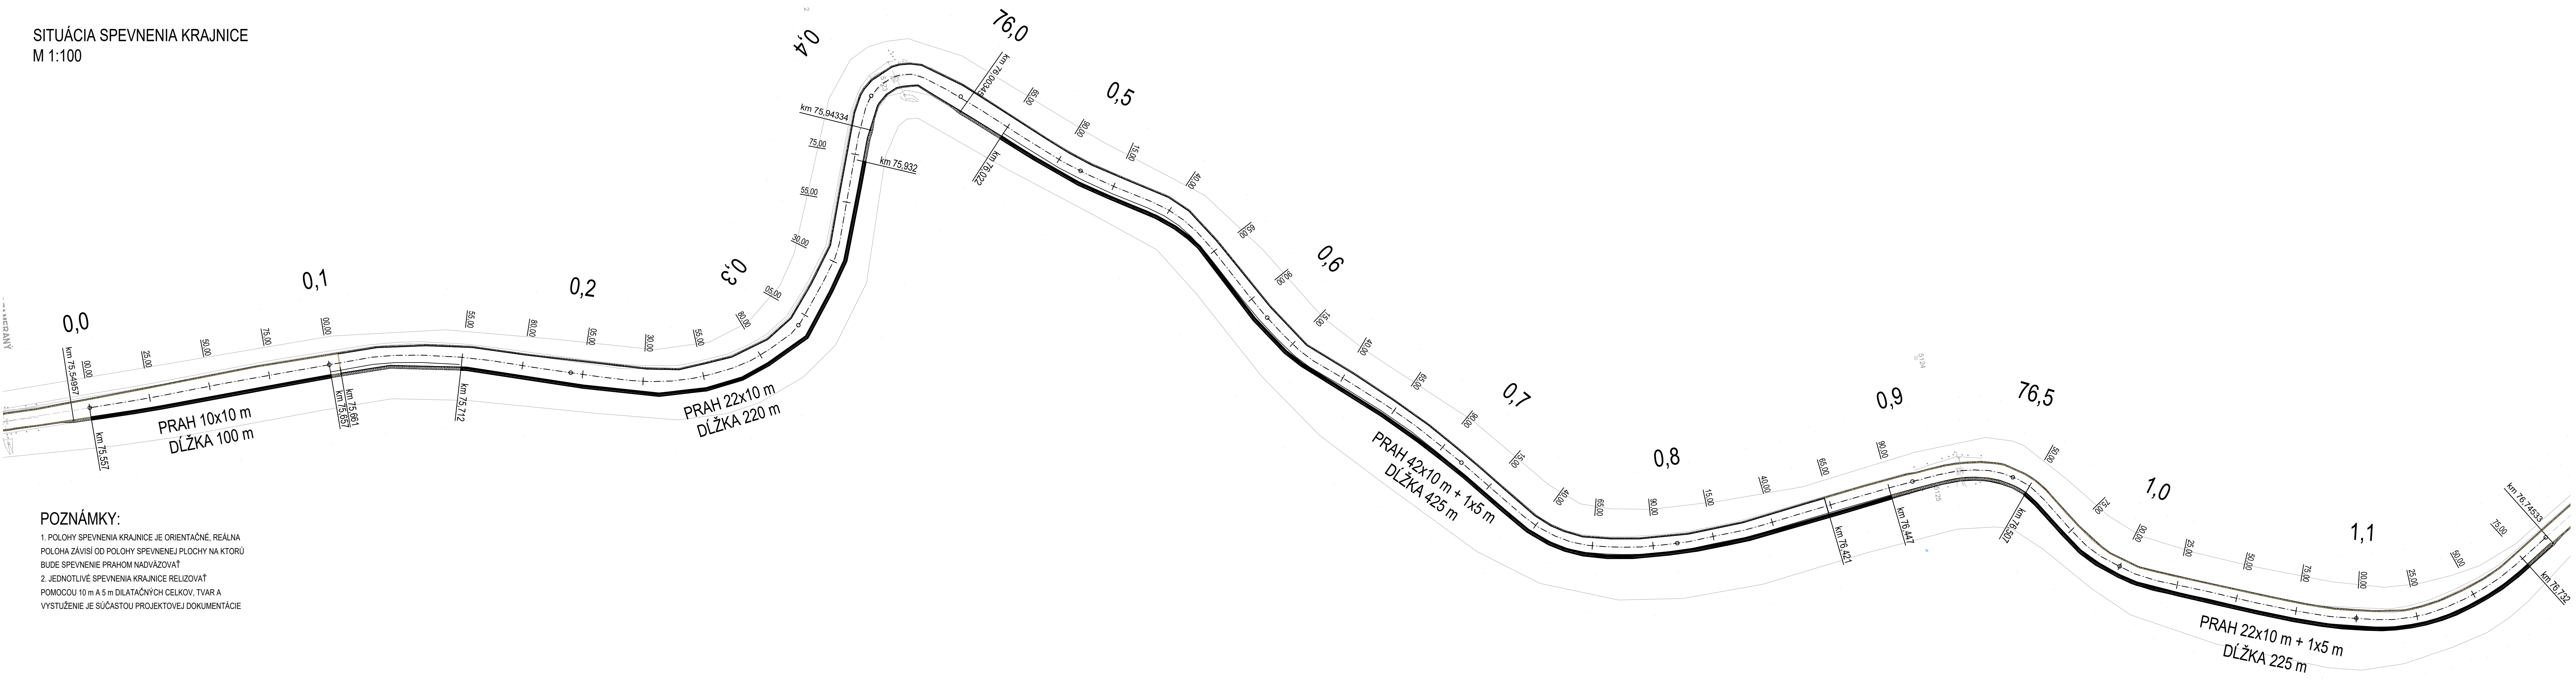

**POZNÁMKY:**

1. POLOHY SPEVNENIA KRAJNICE JE ORIENTAČNÉ, REÁLNA POLOHA ZÁVISÍ OD POLOHY SPEVNENEJ PLOCHY NA KTORÚ BUDE SPEVNENIE PRAHOM NADVÁŽOVAŤ

2. JEDNOTLIVÉ SPEVNENIA KRAJNICE RELIZOVAŤ POMOCOU 10 m A 5 m DILATAČNÝCH CELKOV, TVAR A VYSTUŽENIE JE SÚČASŤOU PROJEKTOVEJ DOKUMENTÁCIE

SÚRADNICOVÝ SYSTÉM: S-JTSK v realizácii JTSK  
VÝŠKOVÝ SYSTÉM: BALT PO VYROVNANÍ

Zodpovedný projektant:	Ing. Zuzana Podolcová	<i>Podolcová</i>
GENERÁLNY PROJEKTANT		
Základové číslo:	1915	

Kraj: Banskobystrický  
Investor - stavebník: Banskobystrický samosprávny kraj  
Nám. SNP 23  
974 01 Banská Bystrica

Stavba: Rekonštrukcia ciest a mostov  
II/526 Devičie - Senohrad a II/527 Dobrá Niva - Senohrad  
II. etapa - úseky v rámci okresu Zvolen

Názov SO: SO ZV-527.01  
Rekonštrukcia cesty II/527 v km 75,454 - 85,566

Názov prílohy: Situácia spevnenia krajnice

Stupeň - účel: DSPRS  
Základové číslo: 1915  
Dátum: 10/2020  
Počet A4: 6x A4  
Mierka: 1:200  
Číslo SO: ZV-527.01  
Príloha: 4.2

Súprava:

Trnavská 27, 831 04 BRATISLAVA