

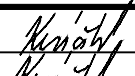

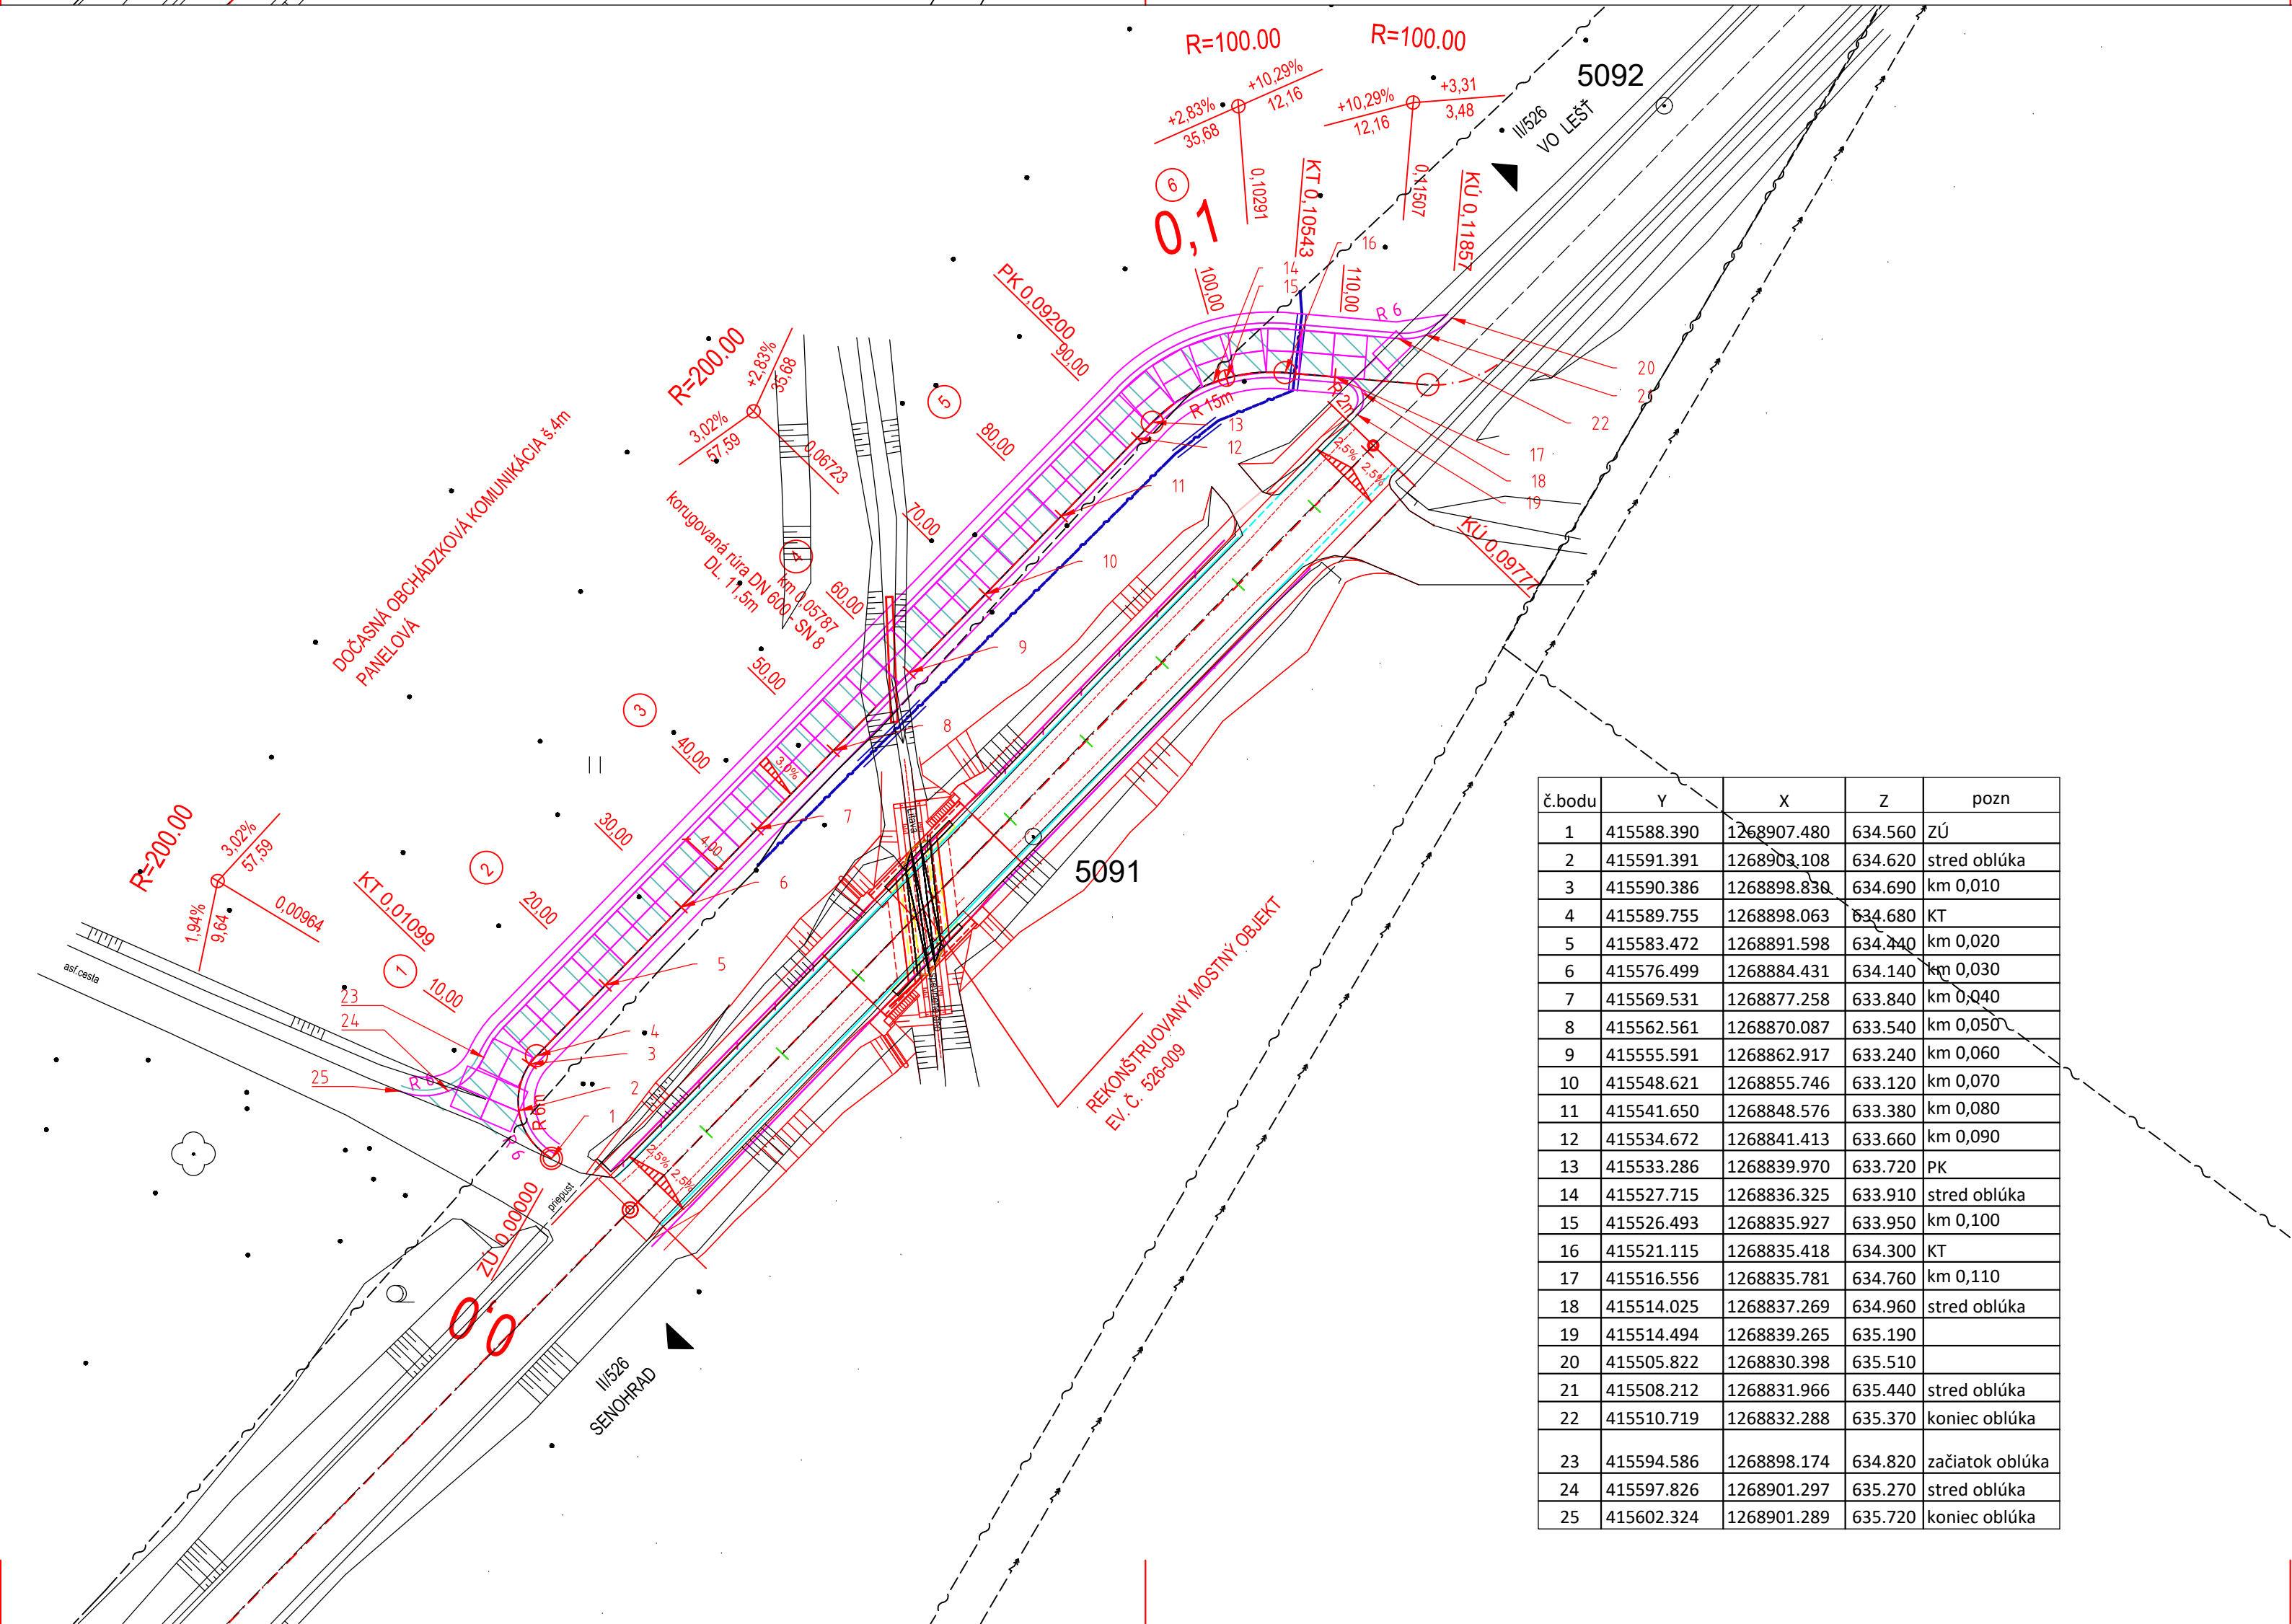


č.bodu	Y	X	Z	pozn
1	415588.390	1268907.480	634.560	ZÚ
2	415591.391	1268903.108	634.620	stred oblúka
3	415590.386	1268898.836	634.690	km 0,010
4	415589.755	1268898.063	634.680	KT
5	415583.472	1268891.598	634.740	km 0,020
6	415576.499	1268884.431	634.140	km 0,030
7	415569.531	1268877.258	633.840	km 0,040
8	415562.561	1268870.087	633.540	km 0,050
9	415555.591	1268862.917	633.240	km 0,060
10	415548.621	1268855.746	633.120	km 0,070
11	415541.650	1268848.576	633.380	km 0,080
12	415534.672	1268841.413	633.660	km 0,090
13	415533.286	1268839.970	633.720	PK
14	415527.715	1268836.325	633.910	stred oblúka
15	415526.493	1268835.927	633.950	km 0,100
16	415521.115	1268835.418	634.300	KT
17	415516.556	1268835.781	634.760	km 0,110
18	415514.025	1268837.269	634.960	stred oblúka
19	415514.494	1268839.265	635.190	
20	415505.822	1268830.398	635.510	
21	415508.212	1268831.966	635.440	stred oblúka
22	415510.719	1268832.288	635.370	koniec oblúka
23	415594.586	1268898.174	634.820	začiatok oblúka
24	415597.826	1268901.297	635.270	stred oblúka
25	415602.324	1268901.289	635.720	koniec oblúka

SÚRADNICOVÝ SYSTÉM: S-JTSK v realizácii JTSK
VÝŠKOVÝ SYSTÉM: BALŤ PO VYROVNAVŤ



Zodpovedný projektant	Ing. Zuzana Podolcová		 Trnavská 27, 831 04 BRATISLAVA
GENERÁLNY PROJEKTANT			
Zákazkové číslo:	1915		

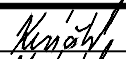

Zodpovedný projektant objektu:	Ing. Soňa Keráčiková		
Navrhov - vypracoval:	Ing. Soňa Keráčiková		
Kontroloval:	Ing. Vladimír Píhák		
Kraj:	Banskobystrický	Oblasť:	Zvolen
Investor - stavebník:	Banskobystrický samosprávny kraj Nám. SNP 23 974 01 Banská Bystrica		Trnavská 27, 831 04 BRATISLAVA
Stavba:	Rekonštrukcia ciest a mostov II/526 Devičie - Senohrad a II/527 Dobrá Niva - Senohrad II etapa - úseky v rámci okresu Zvolen		
Názov SO:	SO 526-009.03 Rekonštrukcia mosta ev. č. 526-009 km 16,670 - dočasná obchádzková komunikácia		Stupeň - účel: DSPRS Základové číslo: 1915 Dátum: 10/2020 Počet A4: 3 A4 Mierka: 1500
Názov prílohy:	Situácia s vytýčením		Číslo SO: 526-009.03 Príloha: 2 Správa:



č.bodu	Y	X	Z	pozn
1	415588.390	1268907.480	634.560	ZÚ
2	415591.391	1268903.108	634.620	stred oblúka
3	415590.386	1268898.836	634.690	km 0,010
4	415589.755	1268898.063	634.680	KT
5	415583.472	1268891.598	634.740	km 0,020
6	415576.499	1268884.431	634.140	km 0,030
7	415569.531	1268877.258	633.840	km 0,040
8	415562.561	1268870.087	633.540	km 0,050
9	415555.591	1268862.917	633.240	km 0,060
10	415548.621	1268855.746	633.120	km 0,070
11	415541.650	1268848.576	633.380	km 0,080
12	415534.672	1268841.413	633.660	km 0,090
13	415533.286	1268839.970	633.720	PK
14	415527.715	1268836.325	633.910	stred oblúka
15	415526.493	1268835.927	633.950	km 0,100
16	415521.115	1268835.418	634.300	KT
17	415516.556	1268835.781	634.760	km 0,110
18	415514.025	1268837.269	634.960	stred oblúka
19	415514.494	1268839.265	635.190	
20	415505.822	1268830.398	635.510	
21	415508.212	1268831.966	635.440	stred oblúka
22	415510.719	1268832.288	635.370	koniec oblúka
23	415594.586	1268898.174	634.820	začiatok oblúka
24	415597.826	1268901.297	635.270	stred oblúka
25	415602.324	1268901.289	635.720	koniec oblúka

SÚRADNICOVÝ SYSTÉM: S-JTSK v realizácii JTSK
VÝŠKOVÝ SYSTÉM: BALŤ PO VYROVNAVŤ

Zodpovedný projektant	Ing. Zuzana Podolcová		 Trnavská 27, 831 04 BRATISLAVA
GENERÁLNY PROJEKTANT			
Základové číslo:	1915		

Zodpovedný projektant objektu:	Ing. Soňa Keráčiková		
Navrhov - vypracoval:	Ing. Soňa Keráčiková		
Kontroloval:	Ing. Vladimír Píhák		
Kraj:	Banskobystrický	Oblasť:	Zvolen
Investor - stavebník:	Banskobystrický samosprávny kraj Nám. SNP 23 974 01 Banská Bystrica		Stupeň - účel: DSPRS Základové číslo: 1915
Stavba:	Rekonštrukcia ciest a mostov II/526 Devičie - Senohrad a II/527 Dobrá Niva - Senohrad II etapa - úseky v rámci okresu Zvolen		
Názov SO:	SO 526-009.03 Rekonštrukcia mosta ev. č. 526-009 km 16,670 - dočasná obchádzková komunikácia		Počet A4: 3 A4 Mierka: 1500
Názov prílohy:	Situácia s vytýčením		Číslo SO: 526-009.03 Príloha: 2