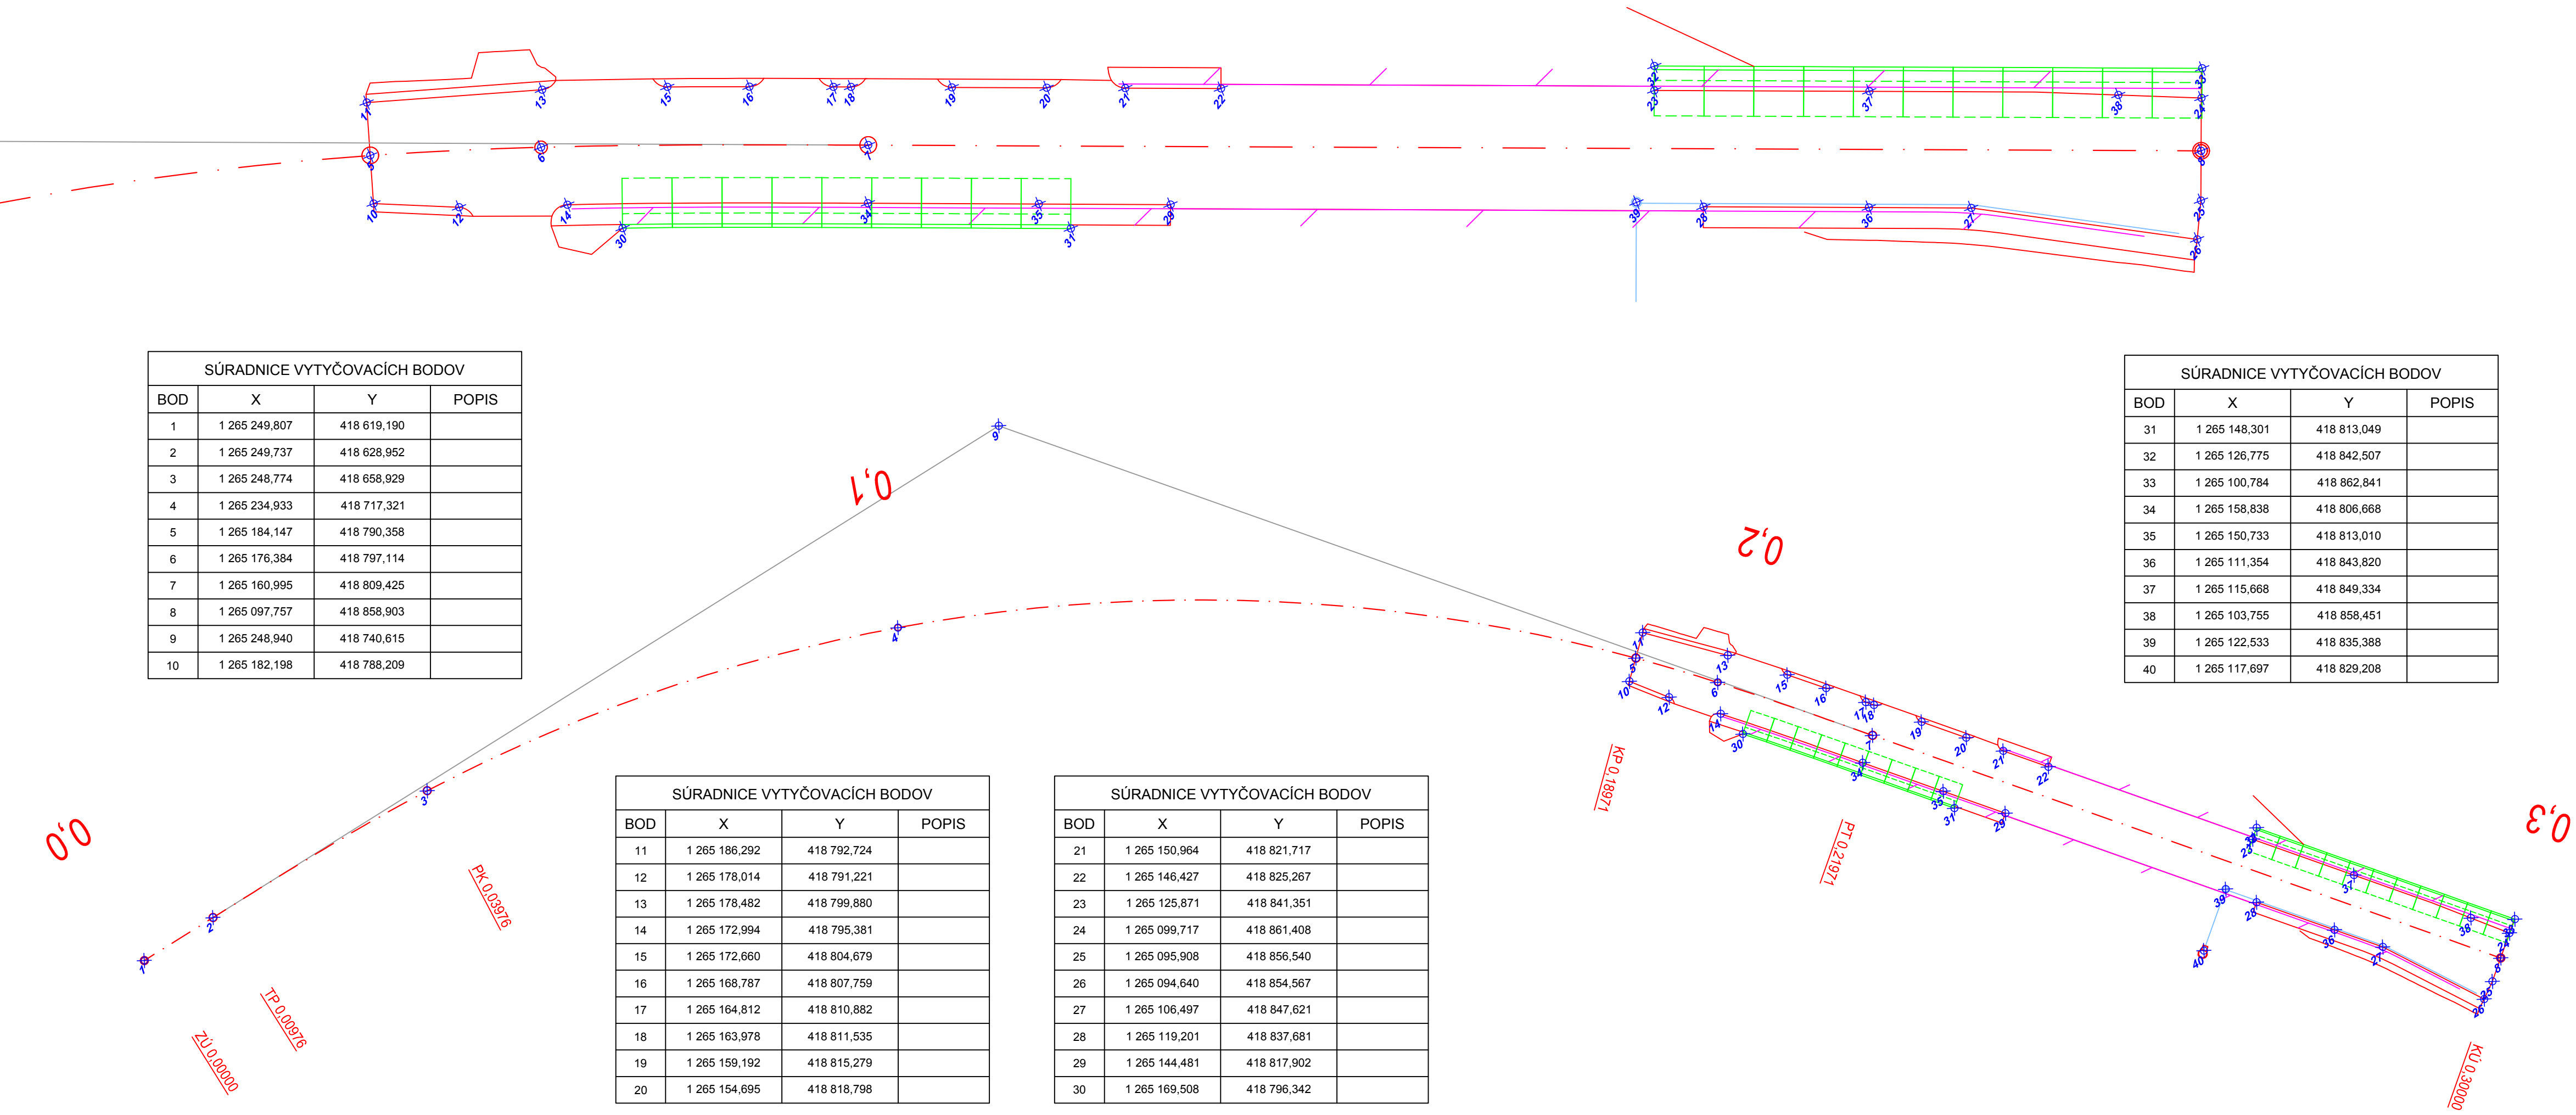

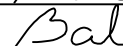


SÚRADNICOVÝ SYSTÉM: S-JTSK v realizácii JTSK VÝŠKOVÝ SYSTÉM: BALT PO VYROVNANÍ			
Zodpovedný projektant	Ing. Zuzana Podolcová		
GENERÁLNY PROJEKTANT			
Zákazové číslo:	1915		

Zodpovedný projektant objektu:	Ing. Marek Baliko			
Navrhovateľ - vypracoval:	Ing. Marek Baliko			
Kontroloval:	Ing. Zuzana Podolcová			
Kraj:	Banskobystrický	Okres:	Zvolen	Žriedlová 1, 040 01 KOŠICE
Investor - stavebník:	Banskobystrický samosprávny kraj Nám. SNP 23 974 01 Banská Bystrica			Riaditeľ:
Stavba:	Rekonštrukcia ciest a mostov II/526 Devičie - Senohrad a II/527 Dobrá Níva - Senohrad II. etapa - úseky v rámci okresu Zvolen			Ing. Ján Tóth
Názov SO:	SO 527-037.02 Rekonštrukcia mosta ev. č. 527-037 km 77,844 - úprava komunikácie			Stupeň - účel:
Názov prílohy:	Výtyčovací výkres			DSPRS
				Zákazkové číslo:
				1915
				Datum:
				10/2020
				Počet A4:
				4
				Mierka:
				1:500, 1:250
				Číslo SO:
				527-037.02
				Súprava:
				6
				Príloha:
				6



SÚRADNICOVÝ SYSTÉM: S-JTSK v realizácii JTSK VÝŠKOVÝ SYSTÉM: BALT PO VYROVNANÍ			
Zodpovedný projektant	Ing. Zuzana Podolcová		
GENERÁLNY PROJEKTANT			
Zákazové číslo:	1915		

Zodpovedný projektant objektu:	Ing. Marek Baliko				
Navrhovateľ - vypracoval:	Ing. Marek Baliko				
Kontroloval:	Ing. Zuzana Podolcová				
Kraj:	Banskobystrický	Okres:	Zvolen	Žriedlová 1, 040 01 KOŠICE	
Investor - stavebník:	Banskobystrický samosprávny kraj Nám. SNP 23 974 01 Banská Bystrica			Riaditeľ:	
Služba:	Rekonštrukcia ciest a mostov II/526 Devičie - Senohrad a II/527 Dobrá Níva - Senohrad II. etapa - úseky v rámci okresu Zvolen			Ing. Ján Hložník	
Názov SO:	SO 527-037.02 Rekonštrukcia mosta ev. č. 527-037 km 77,844 - úprava komunikácie			Stupeň - účel:	DSPRS
Názov prílohy:	Výtyčovací výkres			Zákazkové číslo:	1915
				Datum:	10/2020
				Počet A4:	4
				Mierka:	1:500, 1:250
				Číslo SO:	527-037.02
				Súprava:	
				Príloha:	6