


SITUÁCIA M 1:1000

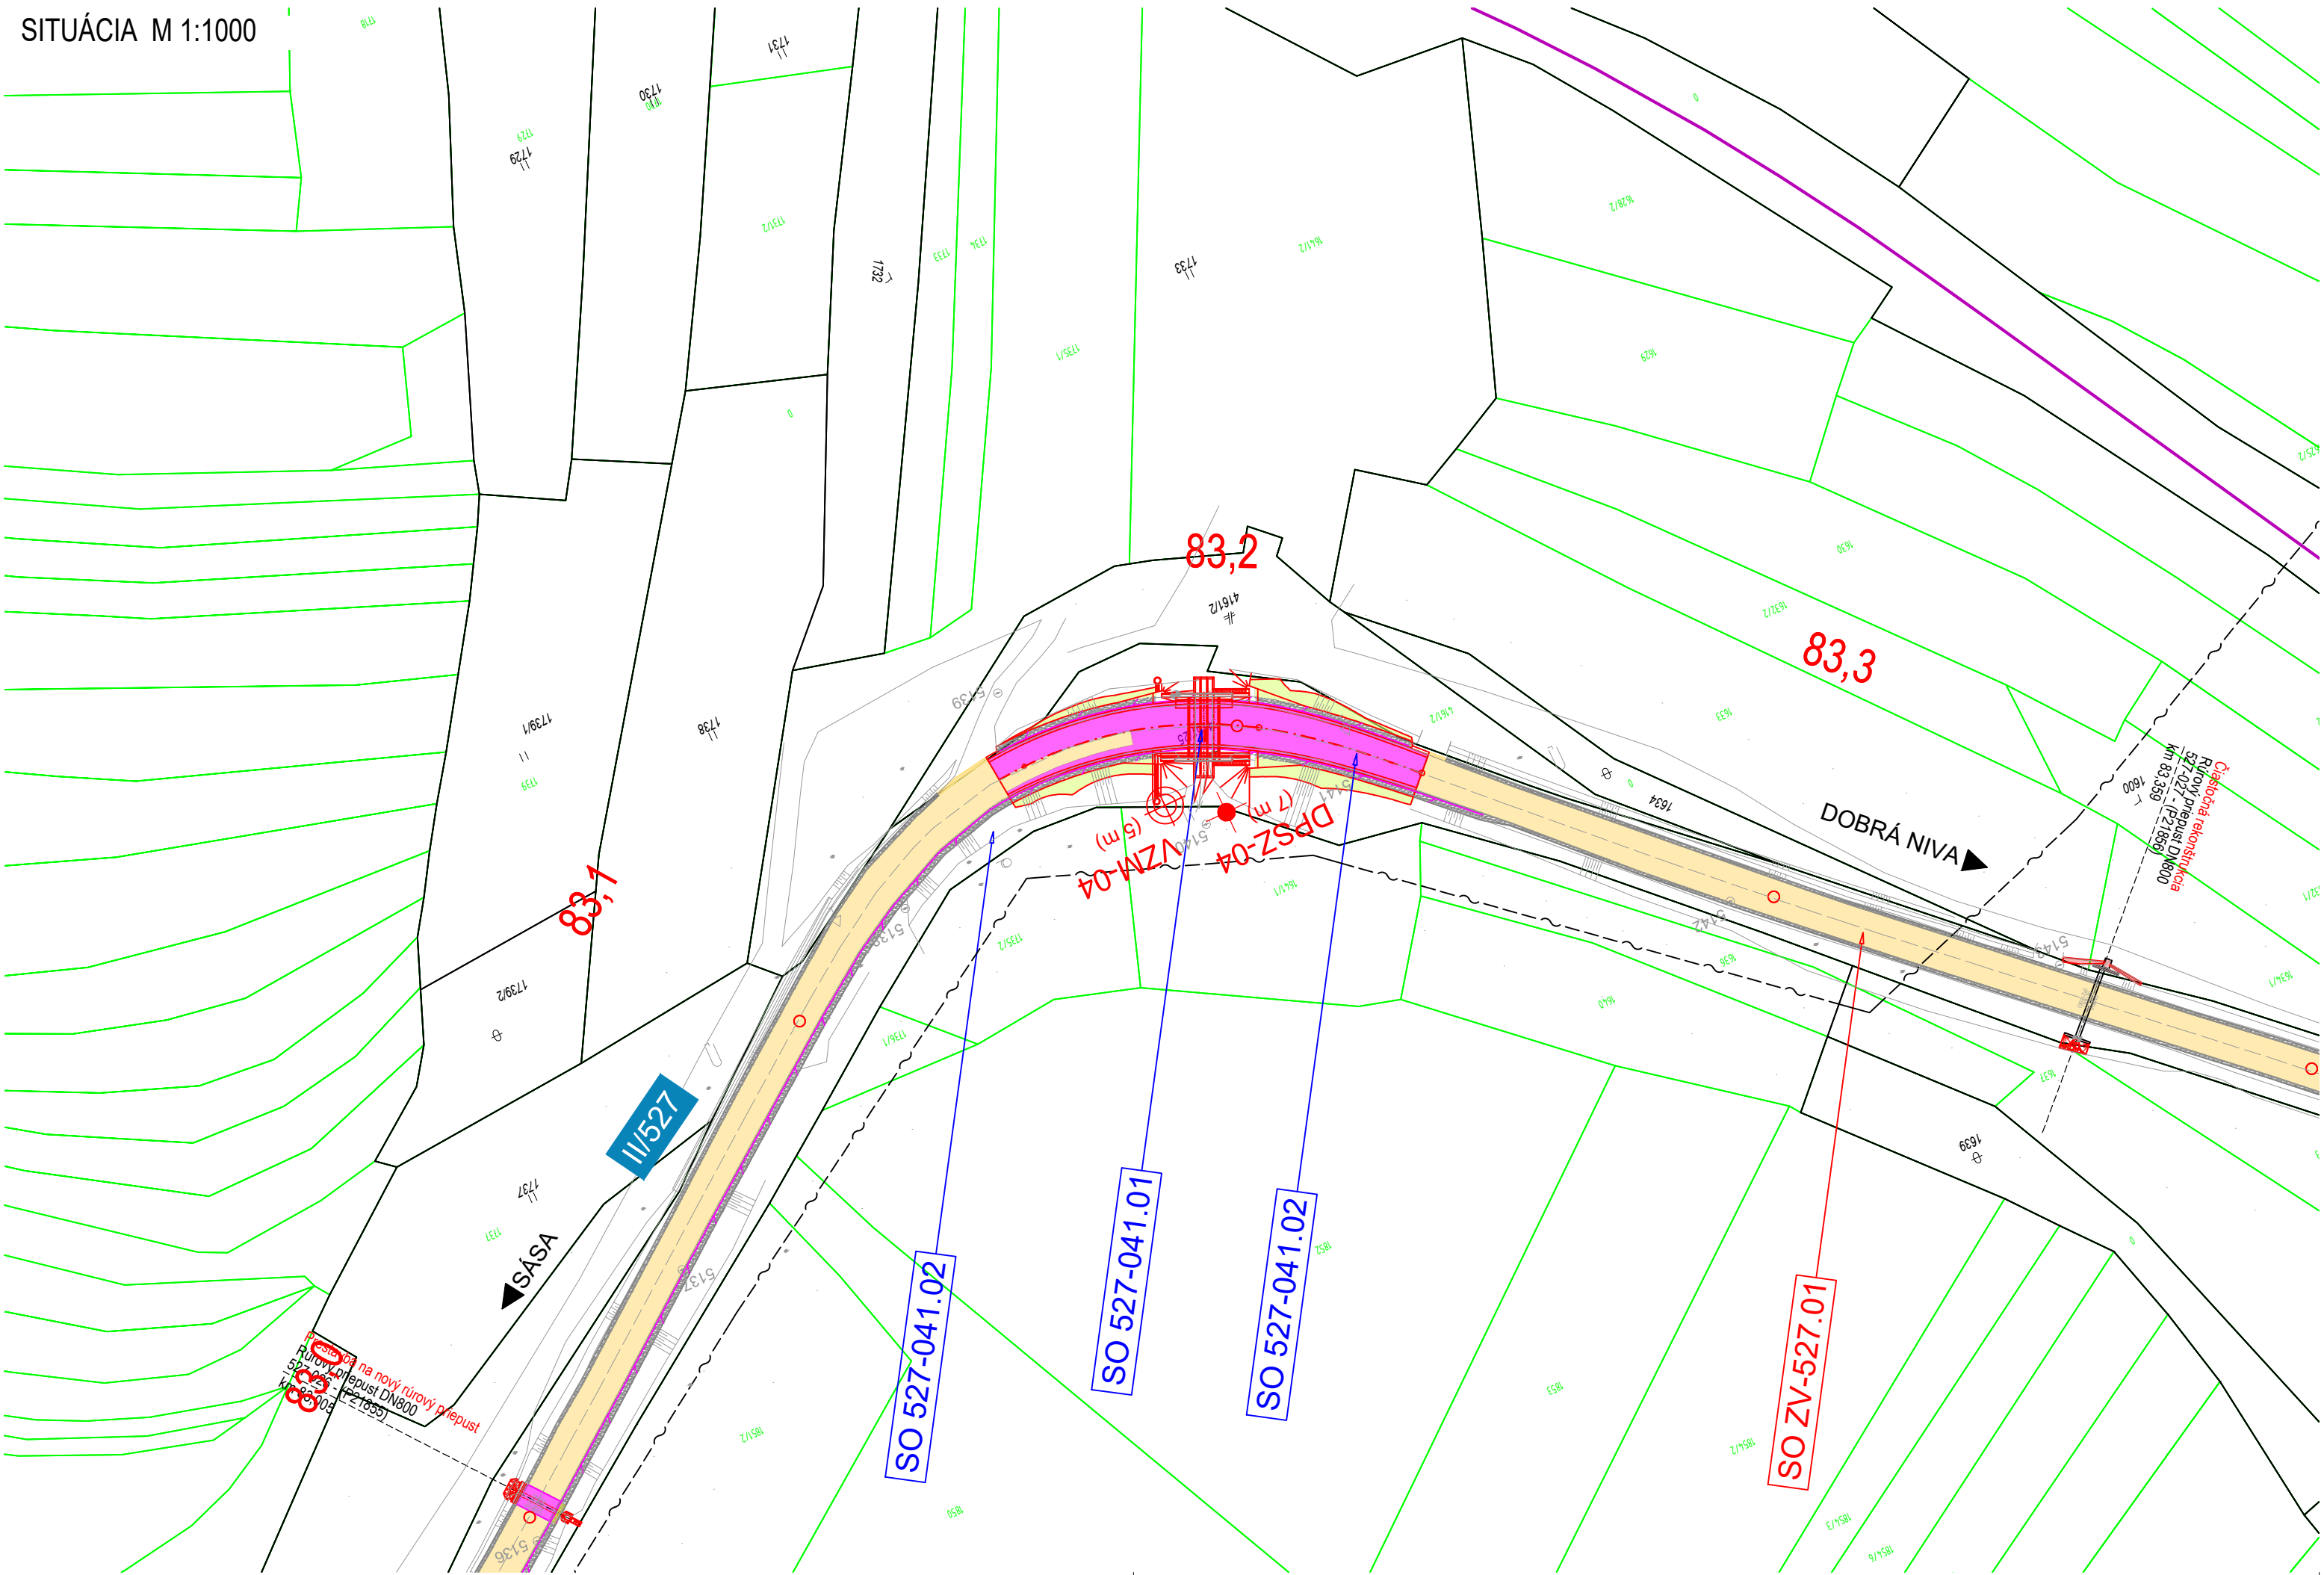


LEGENDA, EXISTUJÚCE INŽINIERSKÉ SIETE:

VZDUŠNÉ VEDENIE VN	---
PODZEMNÉ VEDENIE VN	---
VZDUŠNÉ VEDENIE NN	---
PODZEMNÉ VEDENIE NN	---
STL PLYNOVOD	---
VTL PLYNOVOD	---
SLABOPRÚDOVÉ VEDENIE	---
VODOVOD	---

TYP ÚPRAVY VOZOVKY:

OBNOVA OBRUSNEJ VRSTVY	50 mm
OBNOVA KRYTU V OBCI	110 mm
OBNOVA KRYTU + ZOSILNENIE	110 mm
RECÝKLÁŽ ZA STUĐENA	310 mm
NOVÁ KONŠTRUKCIA VOZOVKY	610 mm

ZVODIDLÁ

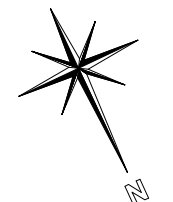


SÚRADNICOVÝ SYSTÉM: S-JTSK v realizácii JTSK
VÝŠKOVÝ SYSTÉM: BALT PO VYROVNANÍ

Zodpovedný projektant	Ing. Zuzana Podolcová		REMIŇG CONSULT A.S. Trnavská 27, 831 04 BRATISLAVA
GENERÁLNY PROJEKTANT			
Zákazkové číslo:	1915		

Zodpovedný projektant objektu:	Ing. Ľubomír Macura		REMIŇG CONSULT A.S. Trnavská 27, 831 04 BRATISLAVA
Navrhovateľ - vypracoval:	Ing. Ľubomír Macura		
Kontroloval:	Ing. Vladimír Pítek		
Kraj:	Banskobystrický	Oblasť:	Zvolen
Investor - staviteľ:	Banskobystrický samosprávny kraj Nám. SNP 23 974 01 Banská Bystrica		
Stavba:	Rekonštrukcia ciest a mostov II/526 Devičie - Senohrad a II/527 Dobrá Niva - Senohrad II. etapa - úseky v rámci okresu Zvolen		
Názov SO:	SO 527-041.01 Rekonštrukcia mosta ev. č. 527-041 km 83,193 - mostný objekt		
Názov prílohy:	Situácia		
Stupeň - úcel:	DSPRS		
Zákazkové číslo:	1915		
Datum:	10/2020		
Počet A4:	3x44		
Mierka:	1:1000		
Číslo SO:	527-041		
Príloha:	2		

SITUÁCIA M 1:1000

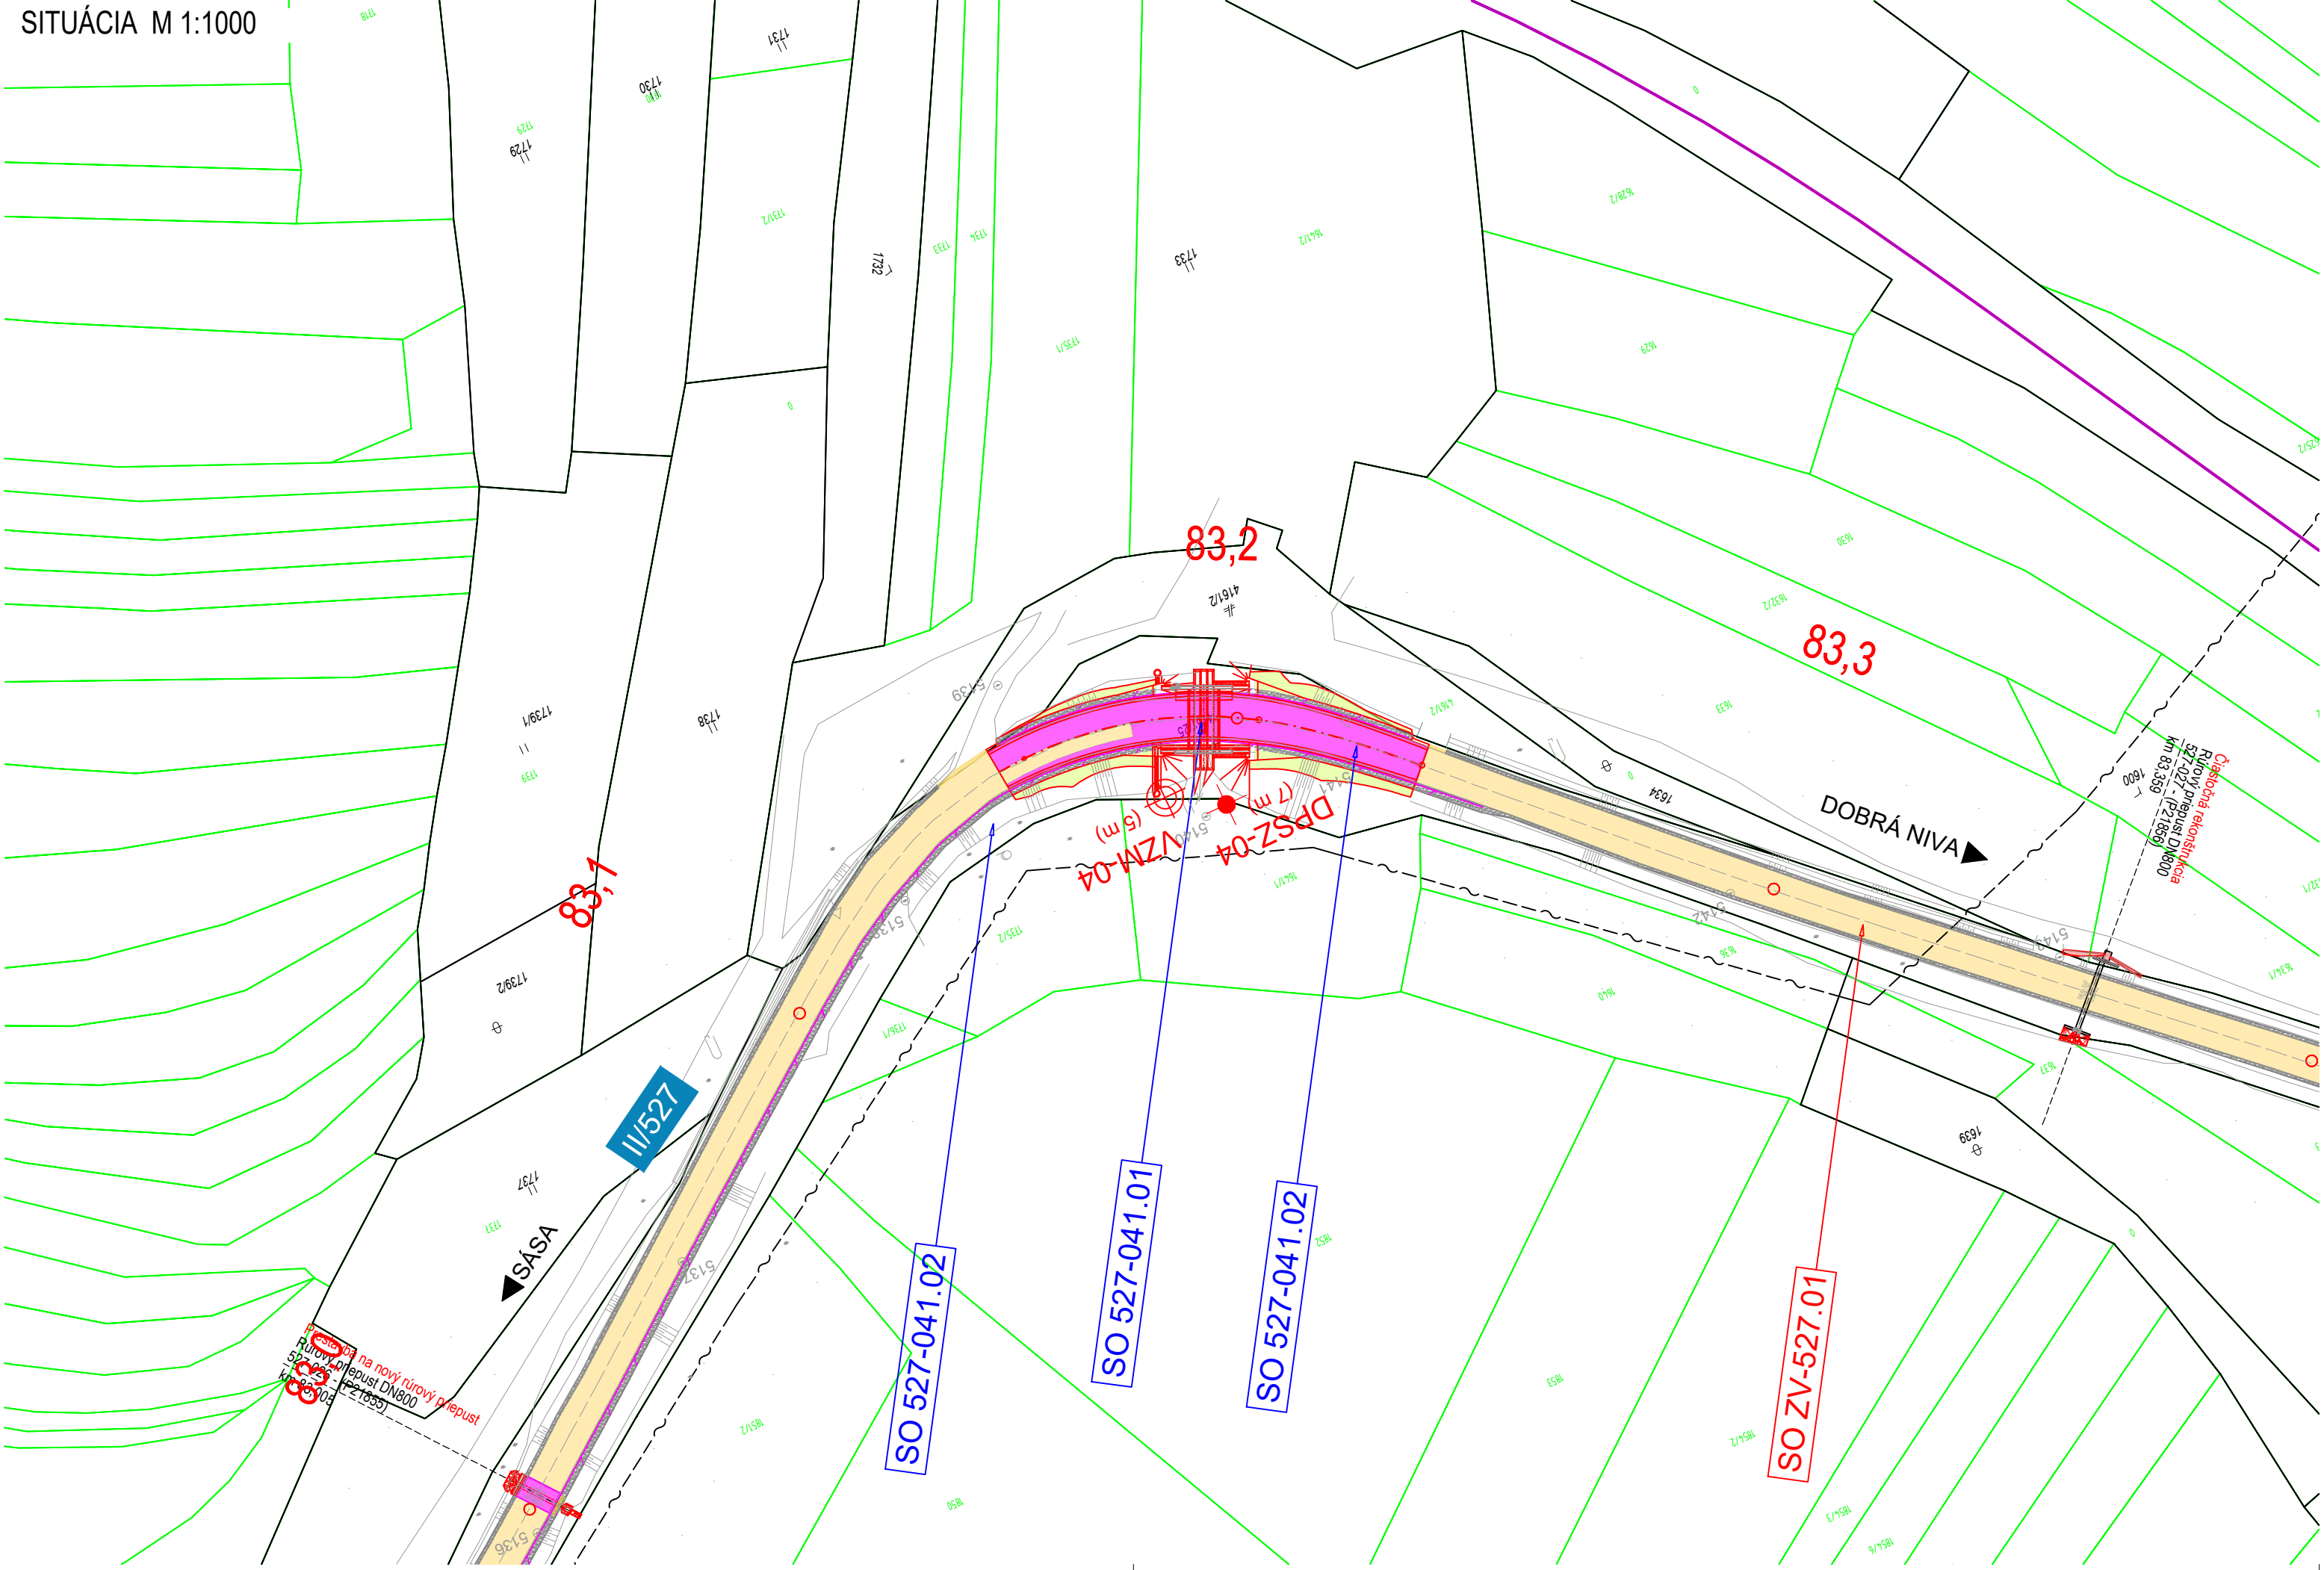


LEGENDA, EXISTUJÚCE INŽINIERSKÉ SIETE:

VZDUŠNÉ VEDENIE VN	---
PODZEMNÉ VEDENIE VN	---
VZDUŠNÉ VEDENIE NN	---
PODZEMNÉ VEDENIE NN	---
STL PLYNOVOD	---
VTL PLYNOVOD	---
SLABOPRÚDOVÉ VEDENIE	---
VODOVOD	---

TYP ÚPRAVY VOZOVKY:

OBNOVA OBRUSNEJ VRSTVY	50 mm
OBNOVA KRYTU V OBCI	110 mm
OBNOVA KRYTU + ZOSILNENIE	110 mm
RECÝKLÁŽ ZA STUĐENA	310 mm
NOVÁ KONŠTRUKCIA VOZOVKY	610 mm

ZVODIDLÁ

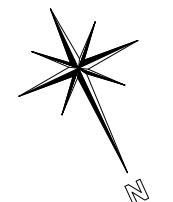

SÚRADNICOVÝ SYSTÉM: S-JTSK v realizácii JTSK
VÝŠKOVÝ SYSTÉM: BALT PO VYROVNANÍ

Zodpovedný projektant	Ing. Zuzana Podolcová		REMIŇG CONSULT A.S. Trnavská 27, 831 04 BRATISLAVA
GENERÁLNY PROJEKTANT			
Zákazkové číslo:	1915		

Zodpovedný projektant objektu:	Ing. Ľubomír Macura		REMIŇG CONSULT A.S. Trnavská 27, 831 04 BRATISLAVA
Navrhovateľ - vypracoval:	Ing. Ľubomír Macura		
Kontroloval:	Ing. Vladimír Pítek		
Kraj:	Banskobystrický	Oblasť:	Zvolen
Investor - staviteľ:	Banskobystrický samosprávny kraj Nám. SNP 23 974 01 Banská Bystrica		
Stavba:	Rekonštrukcia ciest a mostov II/526 Devičie - Senohrad a II/527 Dobrá Niva - Senohrad II. etapa - úseky v rámci okresu Zvolen		
Názov SO:	SO 527-041.01 Rekonštrukcia mosta ev. č. 527-041 km 83,193 - mostný objekt		
Názov prílohy:	Situácia		
Stupeň - úcel:	DSPRS		
Zákazkové číslo:	1915		
Datum:	10/2020		
Počet A4:	3x44		
Mierka:	1:1000		
Číslo SO:	527-041		
Príloha:	2		