

LEGENDA:


JESTVUJÚCE INŽ. SIETE:		KATASTRÁLNA MAPA:
VZDUŠNÉ VEDENIE VN	---	---
PODZEMNÉ VEDENIE VN	---	---
VZDUŠNÉ VEDENIE NN	---	---
PODZEMNÉ VEDENIE NN	---	---
STL PLYNOVOD	---	---
VTL PLYNOVOD	---	---
SLABOPRÚDOVÉ VEDENIE	---	---
VODOVOD	---	---

TYP ÚPRAVY VOZOVKY:		
	OBNOVA OBRUSNEJ VRSTVY	50 mm
	NOVÁ KONŠTRUKCIA VOZOVKY	610 mm
ZVODIDLÁ		
	ÚPRAVA NESPEVNEJ KRAJNICE	
	SVAHOVANIE	

SÚRADNICOVÝ SYSTÉM: S-JTSK v realizácii JTSK
VÝŠKOVÝ SYSTÉM: BALT PO VYROVNANÍ

Zodpovedný projektant	Ing. Zuzana Podolcová		REMIING CONSULT A.S. Trnavská 27, 831 04 BRATISLAVA
GENERÁLNY PROJEKTANT			
Zákazkové číslo	1915		

Zodpovedný projektant objektu:	Ing. Marek Balko			
Navrhov - vypracoval:	Ing. Marek Balko			
Kontroloval:	Ing. Zuzana Podolcová			
Kraj:	Banskobystrický	Okres:		Zvolen
Investor - stavebník:	Banskobystrický samosprávny kraj Nám. SNP 23 974 01 Banská Bystrica		Žriedlová 1, 040 01 KOŠICE	
Stavba:	Rekonštrukcia ciest a mostov II/526 Devičie – Senohrad a II/527 Dobrá Niva – Senohrad II. etapa - úseky v rámci okresu Zvolen		Stupeň - účel:	DSPRS
			Zákazkové číslo:	1915
			Dátum:	10/2020
			Počet A4:	3
			Mierka:	1:500
			Číslo SO:	Súprava:
Názov SO:	SO 527-041.02 Rekonštrukcia mosta ev. č. 527-041 km 83,193 - úprava komunikácie		527-041.02	
Názov prílohy:	Situácia		Príloha:	
			2	

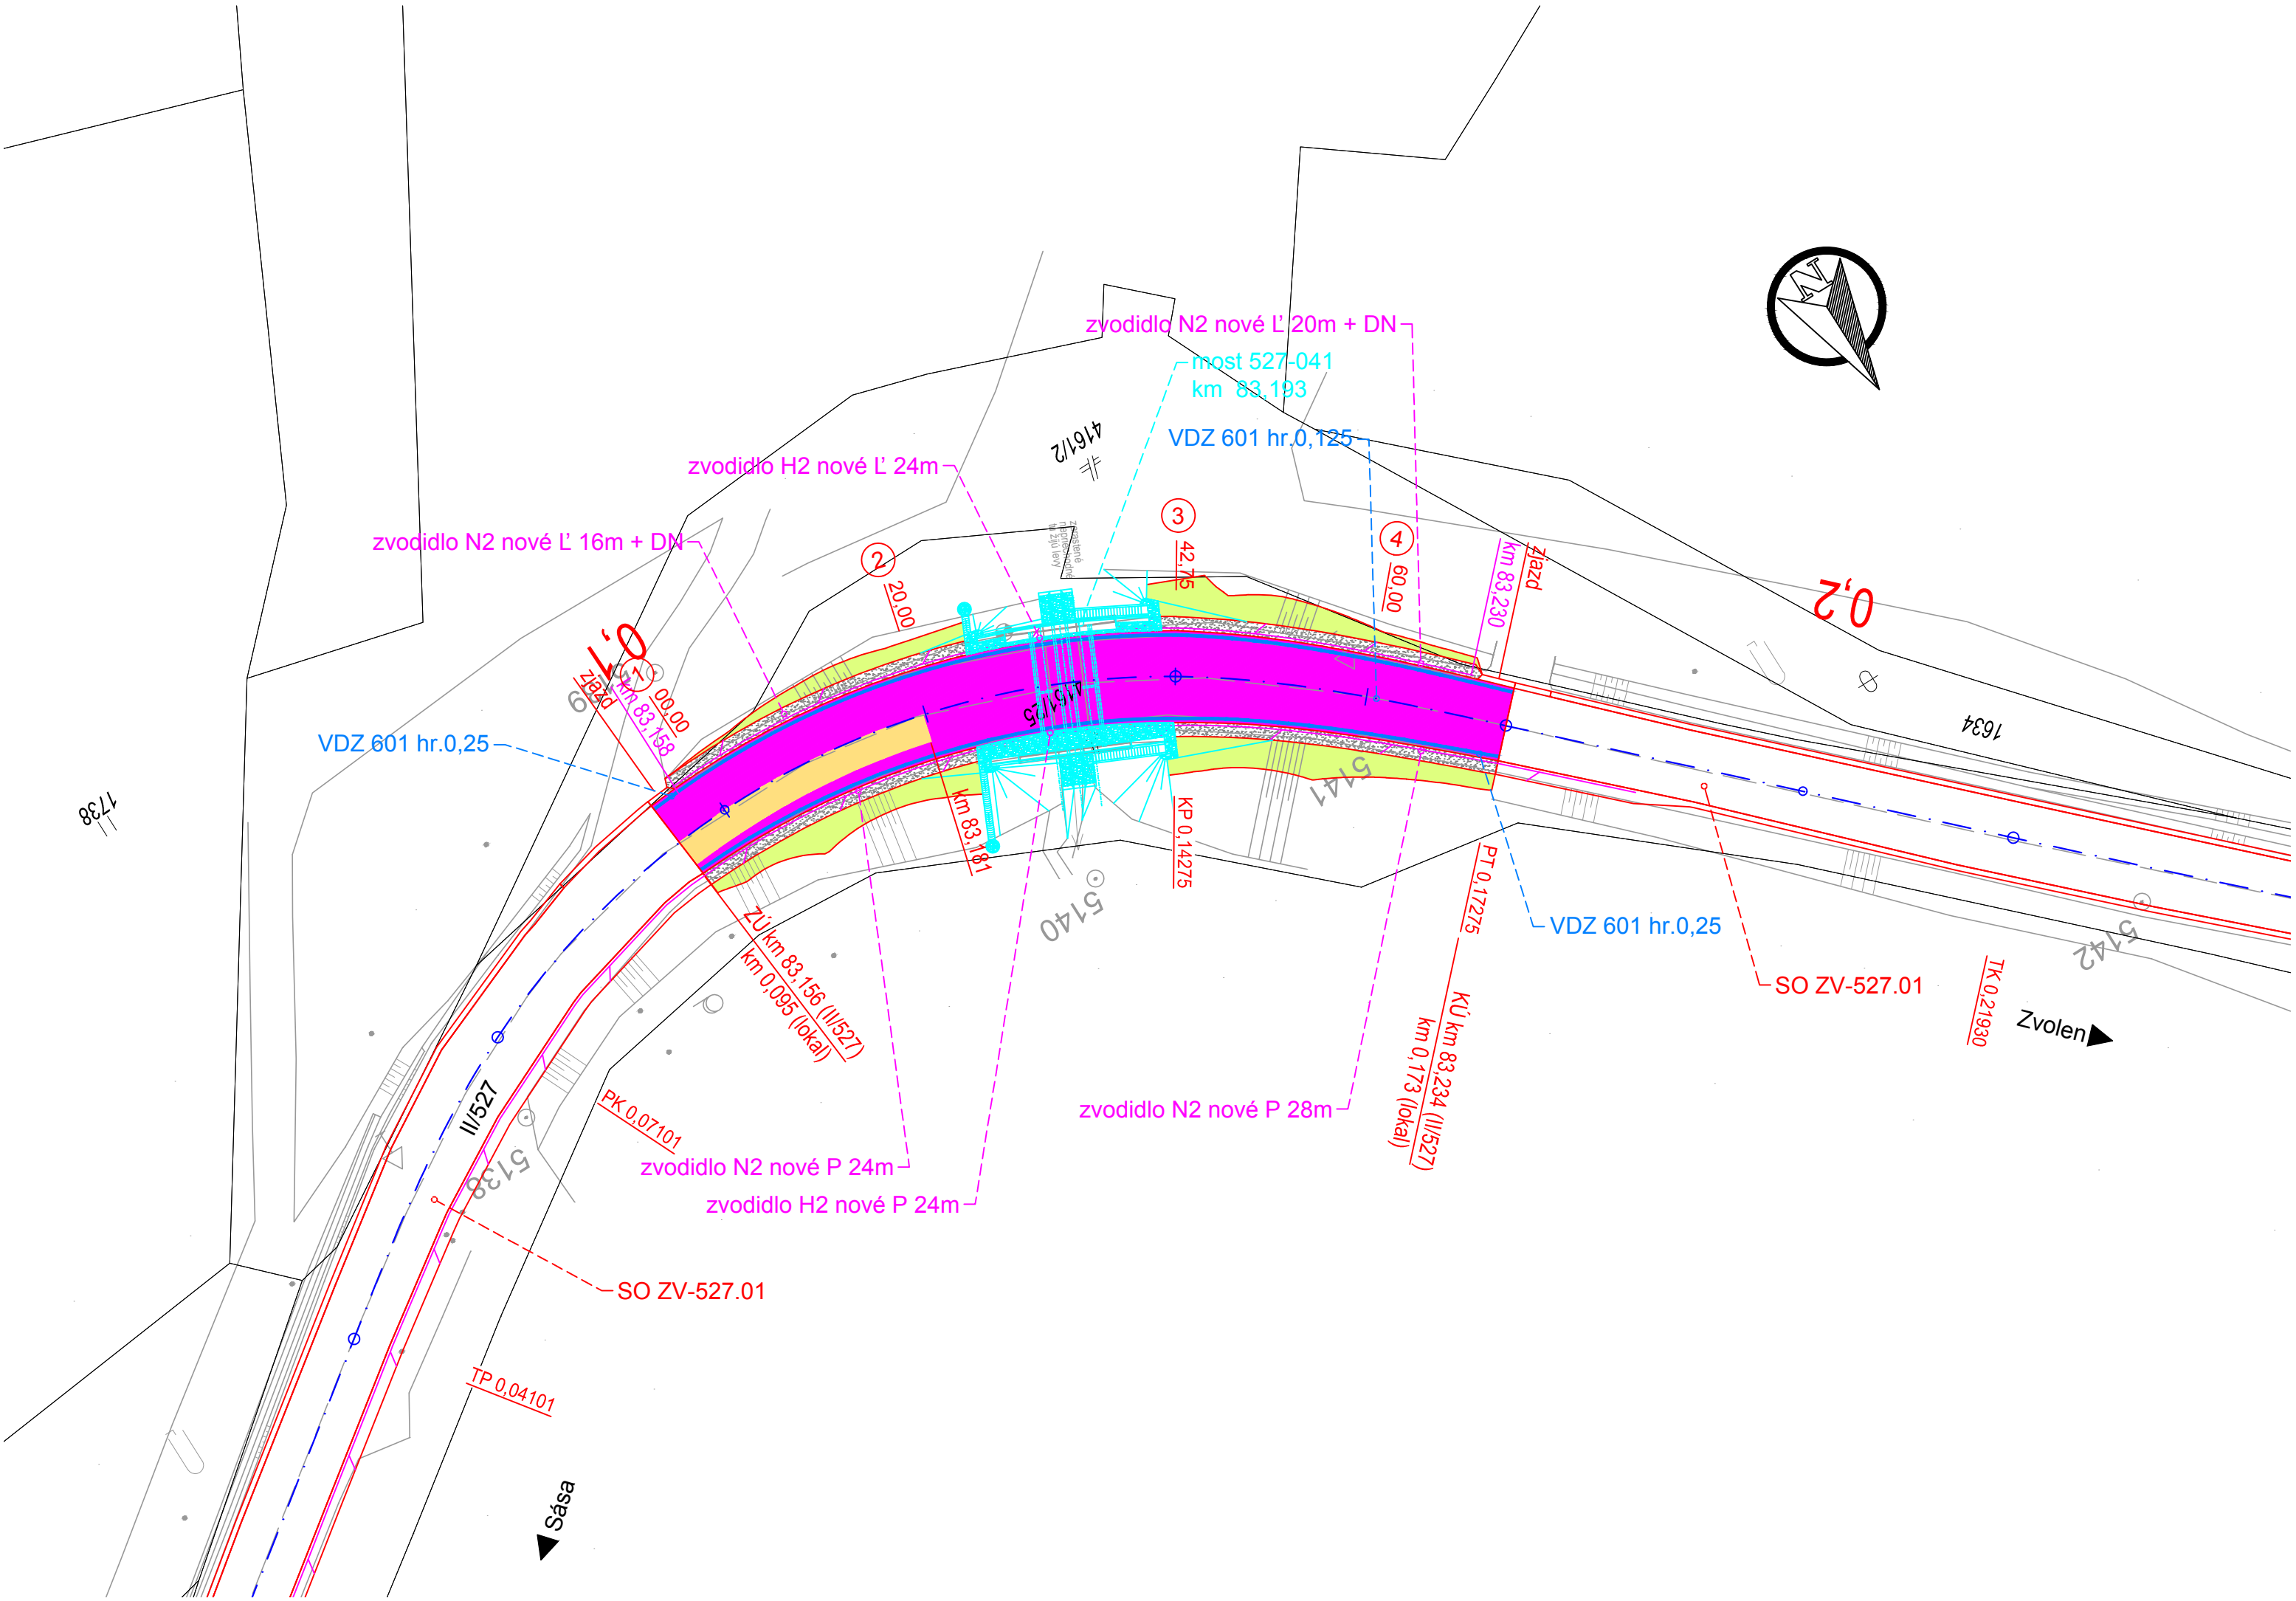

LEGENDA:

JESTVUJÚCE INŽ. SIETE:		KATASTRÁLNA MAPA:
VZDUŠNÉ VEDENIE VN	---	---
PODZEMNÉ VEDENIE VN	---	---
VZDUŠNÉ VEDENIE NN	---	---
PODZEMNÉ VEDENIE NN	---	---
STL PLYNOVOD	---	---
VTL PLYNOVOD	---	---
SLABOPRÚDOVÉ VEDENIE	---	---
VODOVOD	---	---

TYP ÚPRAVY VOZOVKY:		
	OBNOVA OBRUSNEJ VRSTVY	50 mm
	NOVÁ KONŠTRUKCIA VOZOVKY	610 mm
ZVODIDLÁ		
	ÚPRAVA NESPEVNEJ KRAJNICE	
	SVAHOVANIE	

SÚRADNICOVÝ SYSTÉM: S-JTSK v realizácii JTSK
VÝŠKOVÝ SYSTÉM: BALT PO VYROVNANÍ

Zodpovedný projektant	Ing. Zuzana Podolcová		REMIING CONSULT A.S. Trnavská 27, 831 04 BRATISLAVA
GENERÁLNY PROJEKTANT			
Zákazkové číslo	1915		

Zodpovedný projektant objektu:	Ing. Marek Balko		
Navrhov - vypracoval:	Ing. Marek Balko		
Kontroloval:	Ing. Zuzana Podolcová		
Kraj	Banskobystrický	Okres	
Investor - stavebník:	Banskobystrický samosprávny kraj Nám. SNP 23 974 01 Banská Bystrica		Žriedlová 1, 040 01 KOŠICE
			Riaditeľ:
			Ing. Ján Tóth
Stupeň - účel:			DSPRS
Zákazkové číslo:			1915
Dátum:			10/2020
Počet A4:			3
Mierka:			1:500
Číslo SO:	SO 527-041.02 Rekonštrukcia mosta ev. č. 527-041 km 83,193 - úprava komunikácie		Súprava:
Príloha:	Situácia		2