


Značka		Popis značky	Zobrazenie značky	Rozmer /počet	Spôsob upevnenia značky
IP 30		Zmena miestnej úpravy		900 2 ks	nosič: dvojica podstavec: 2x3 ks
B 29a		Zákaz predchádzania		700 2 ks	nosič: samostatný podstavec: 1 ks
A 12		Svetelné signály		900 2 ks	nosič: samostatný podstavec: 1 ks
B 31a		Najvyššia dovolená rýchlosť		700 2 ks	nosič: samostatný podstavec: 1 ks
B 31a		Najvyššia dovolená rýchlosť		700 2 ks	nosič: samostatný podstavec: 1 ks
C 6b		Prikázaný smer jazdy obchádzania vľavo		700 1 ks	nosič: samostatný podstavec: 1 ks

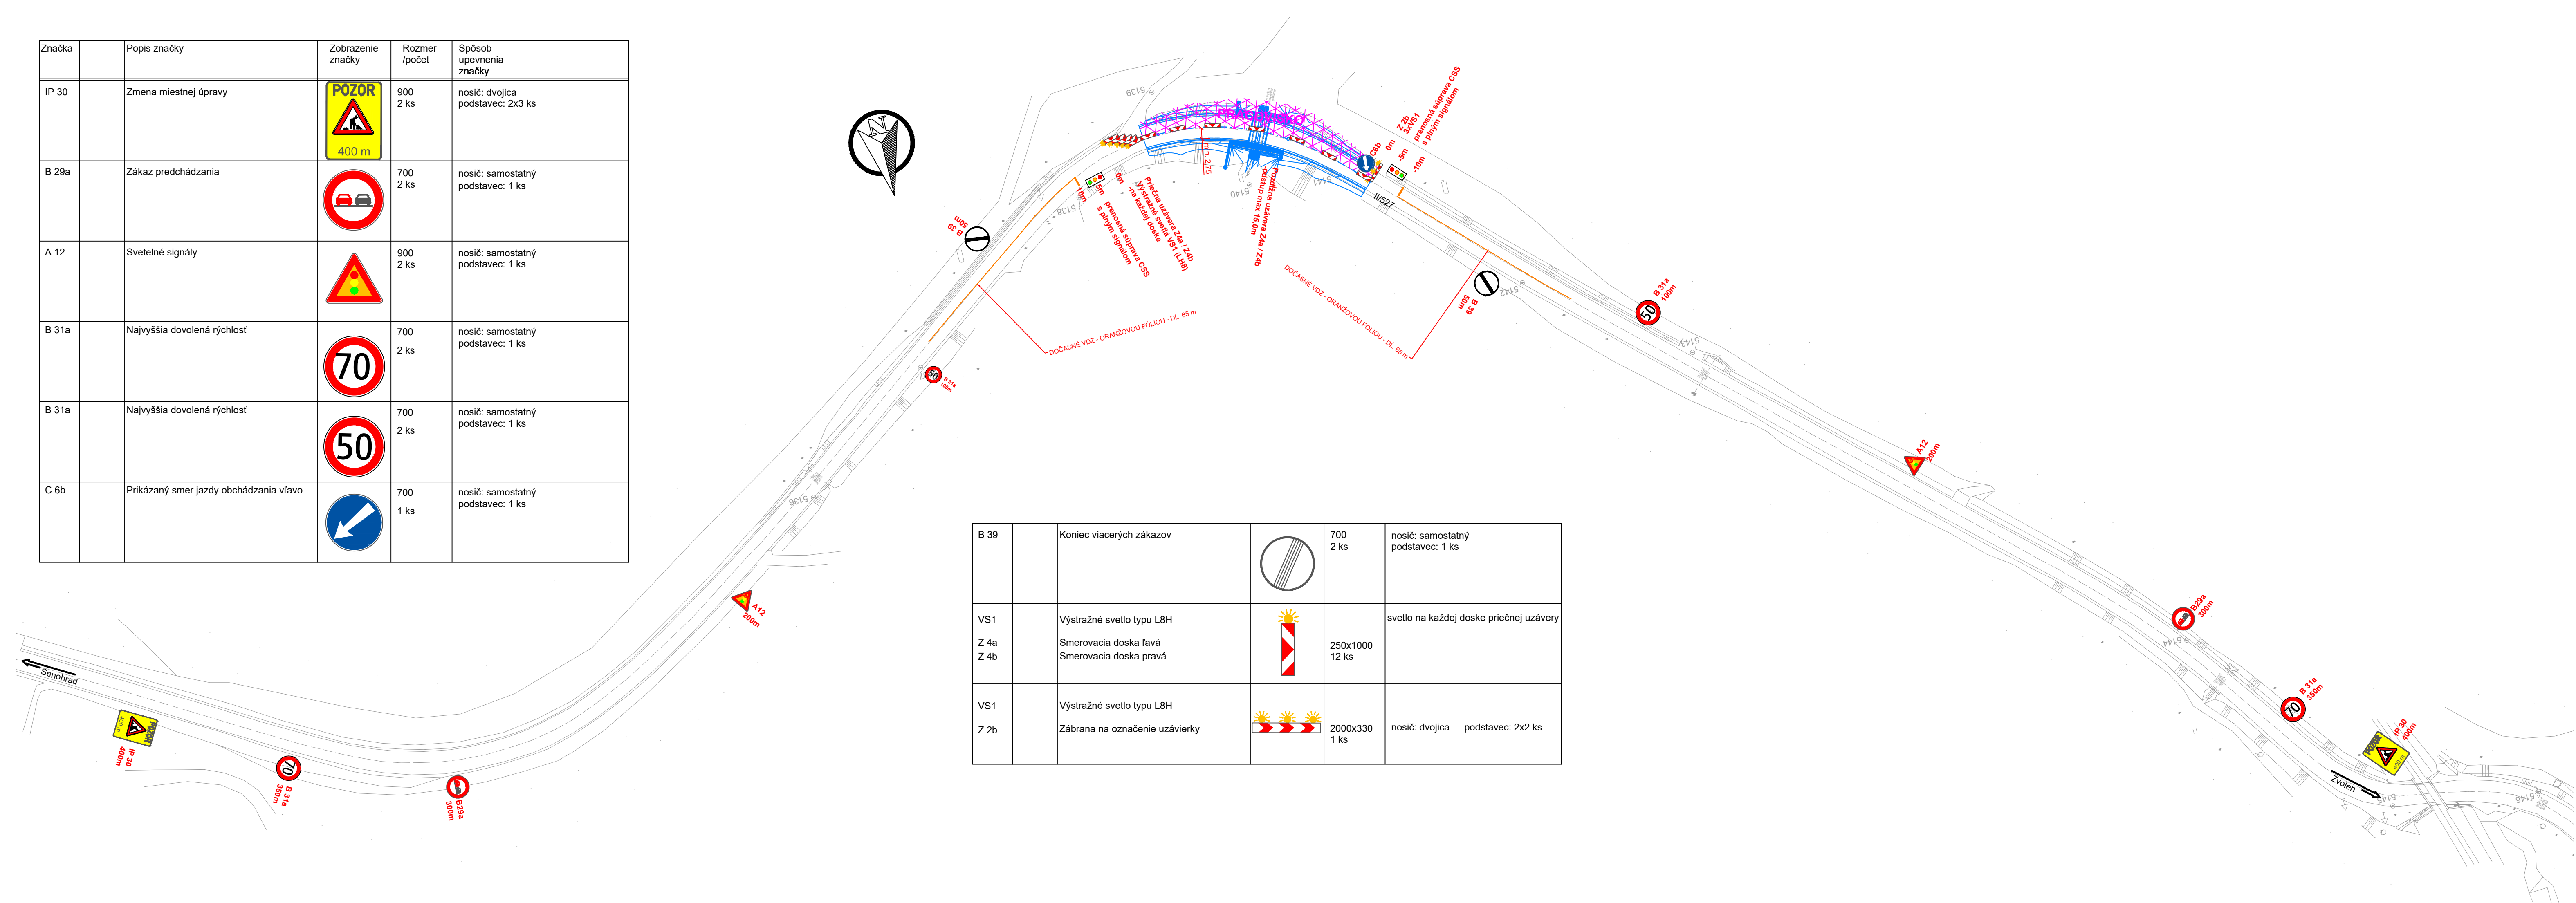

B 39		Koniec viacerých zákazov		700 2 ks	nosič: samostatný podstavec: 1 ks
VS1 Z 4a Z 4b		Výstražné svetlo typu L8H Smerovacia doska ľavá Smerovacia doska pravá		250x1000 12 ks	svetlo na každej doske priečnej uzávery
VS1 Z 2b		Výstražné svetlo typu L8H Zábrana na označenie uzávierky		2000x330 1 ks	nosič: dvojica    podstavec: 2x2 ks

SÚRADNICOVÝ SYSTÉM: S-JTSK v realizácii JTSK  
VÝŠKOVÝ SYSTÉM: BALT PO VYROVNANÍ

Zodpovedný projektant	Ing. Zuzana Podolcová		
GENERÁLNY PROJEKTANT			
Zákazkové číslo:	1915		

Zodpovedný projektant objektu:		Ing. Marek Balko				
Navrhol - vypracoval:		Ing. Marek Balko				
Kontroloval:		Ing. Zuzana Podolcová				
Kraj:	Banskobystrický	Okres:	Zvolen	Žriedlová 1, 040 01 KOŠICE		
Investor - stavebník:	Banskobystrický samosprávny kraj Nám. SNP 23 974 01 Banská Bystrica			Riaditeľ: Ing. Ján Tóth		
Stavba:	Rekonštrukcia ciest a mostov II/526 Devičie - Senohrad a II/527 Dobrá Niva - Senohrad II. etapa - úseky v rámci okresu Zvolen				Stupeň - účel:	DSPRS
Názov S0:	SO 527-041.02 Rekonštrukcia mosta ev. č. 527-041 km 83,193 - úprava komunikácie				Zákazkové číslo:	1915
Názov prílohy:	Dočasné dopravné značenie - 1. etapa				Dátum:	10/2020
					Počet A4:	5
					Mierka:	1:1000
					Číslo S0:	Súprava:
					527-041.02	
					Príloha:	7.1