


RE-3 - Rozvádzač pilierový so zemným dielom - výrobca HASMA

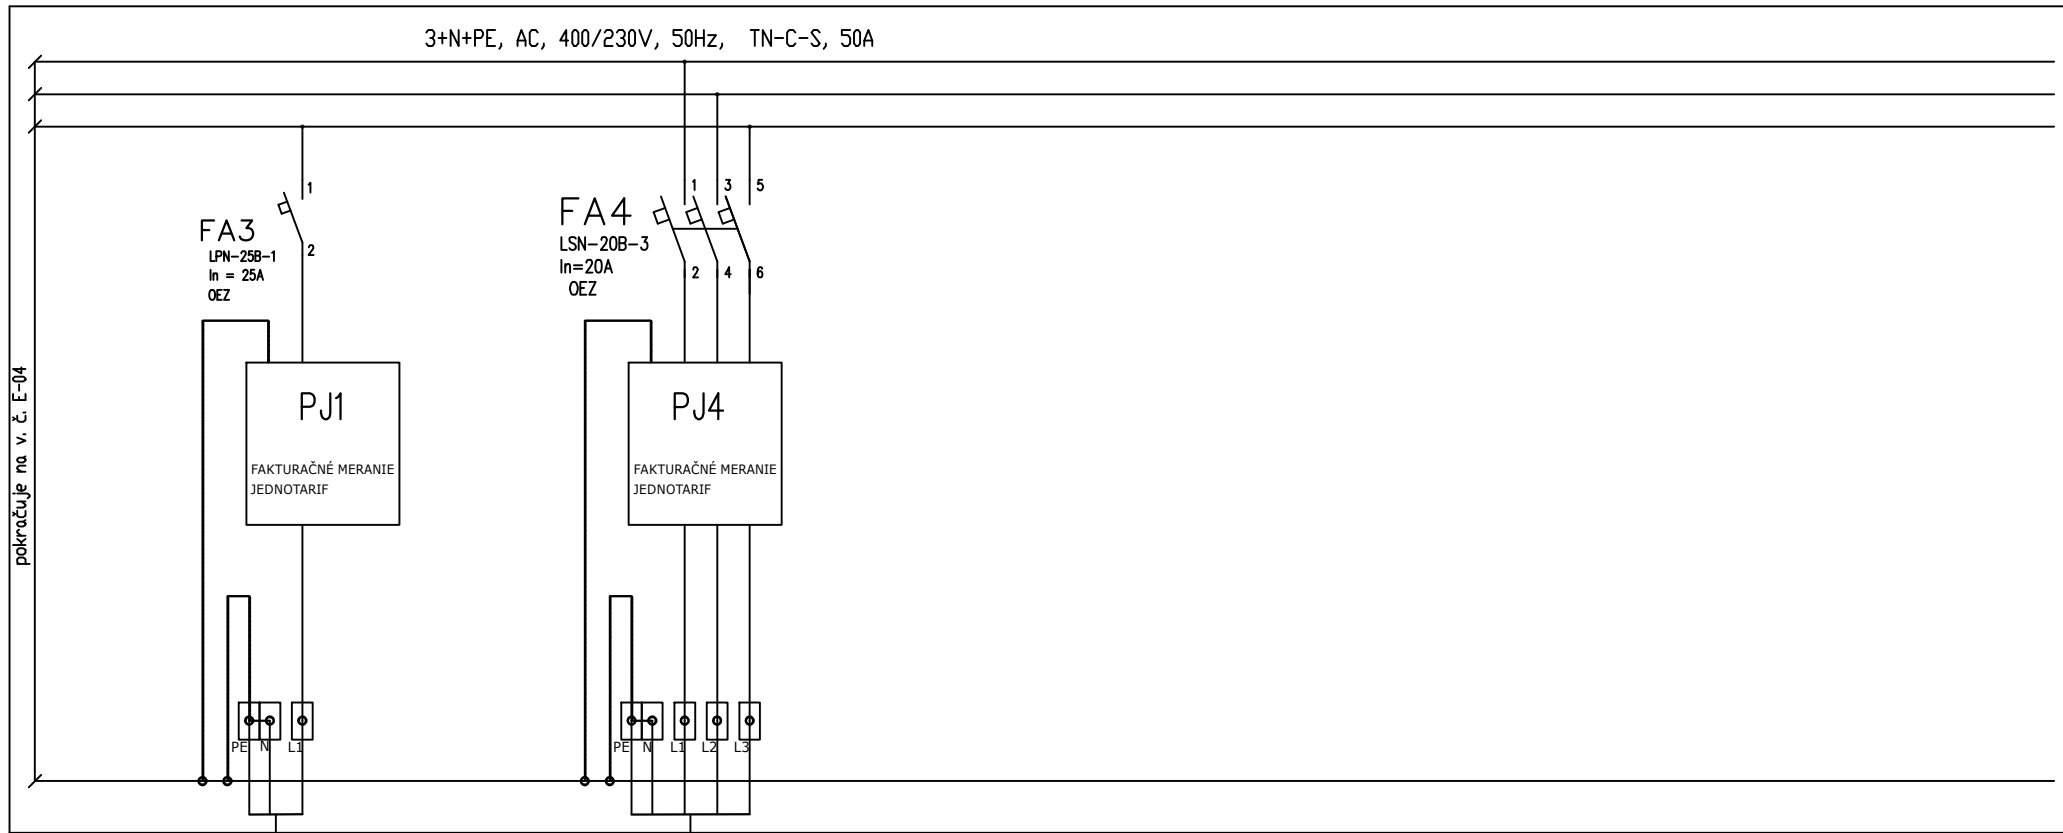

Sústava: 3+PEN AC 400/230V 50Hz, TN-C
3+NPE AC 400/230V 50Hz, TN-C-S
Ochranné opatrenie : Samočinné odpojenie od napájania

| | | | | | | | | | | |
|--------|--|---------|--------------|------|--------|-------|----------------|----|------|---|
| NÁZOV: | SO-10 ELEKTRICKÉ KÁBLOVÉ NN PRÍPOKY - PRESTUPNÉ BÝVANIE - OBEC JELKA K.ú. : Jelka, č.parcely: 1174/39; 1174/42, 1174/43 Rozvádzač RE-3 - Prehľadová schéma vývodov | STUPEŇ | Navrhol: | MENO | PODPIS | ZMENA | Č.zákazky: | | | |
| | | JPD | Kreslil: | | | | Výkres | | | |
| | | DÁTUM | Kontroloval: | | | | Rozmer | A4 | E-07 | - |
| | | 02/2020 | Schválil: | | | | Archívne číslo | | E-07 | |