


" PO 01 " PRÍZEMIE - NOVÝ STAV

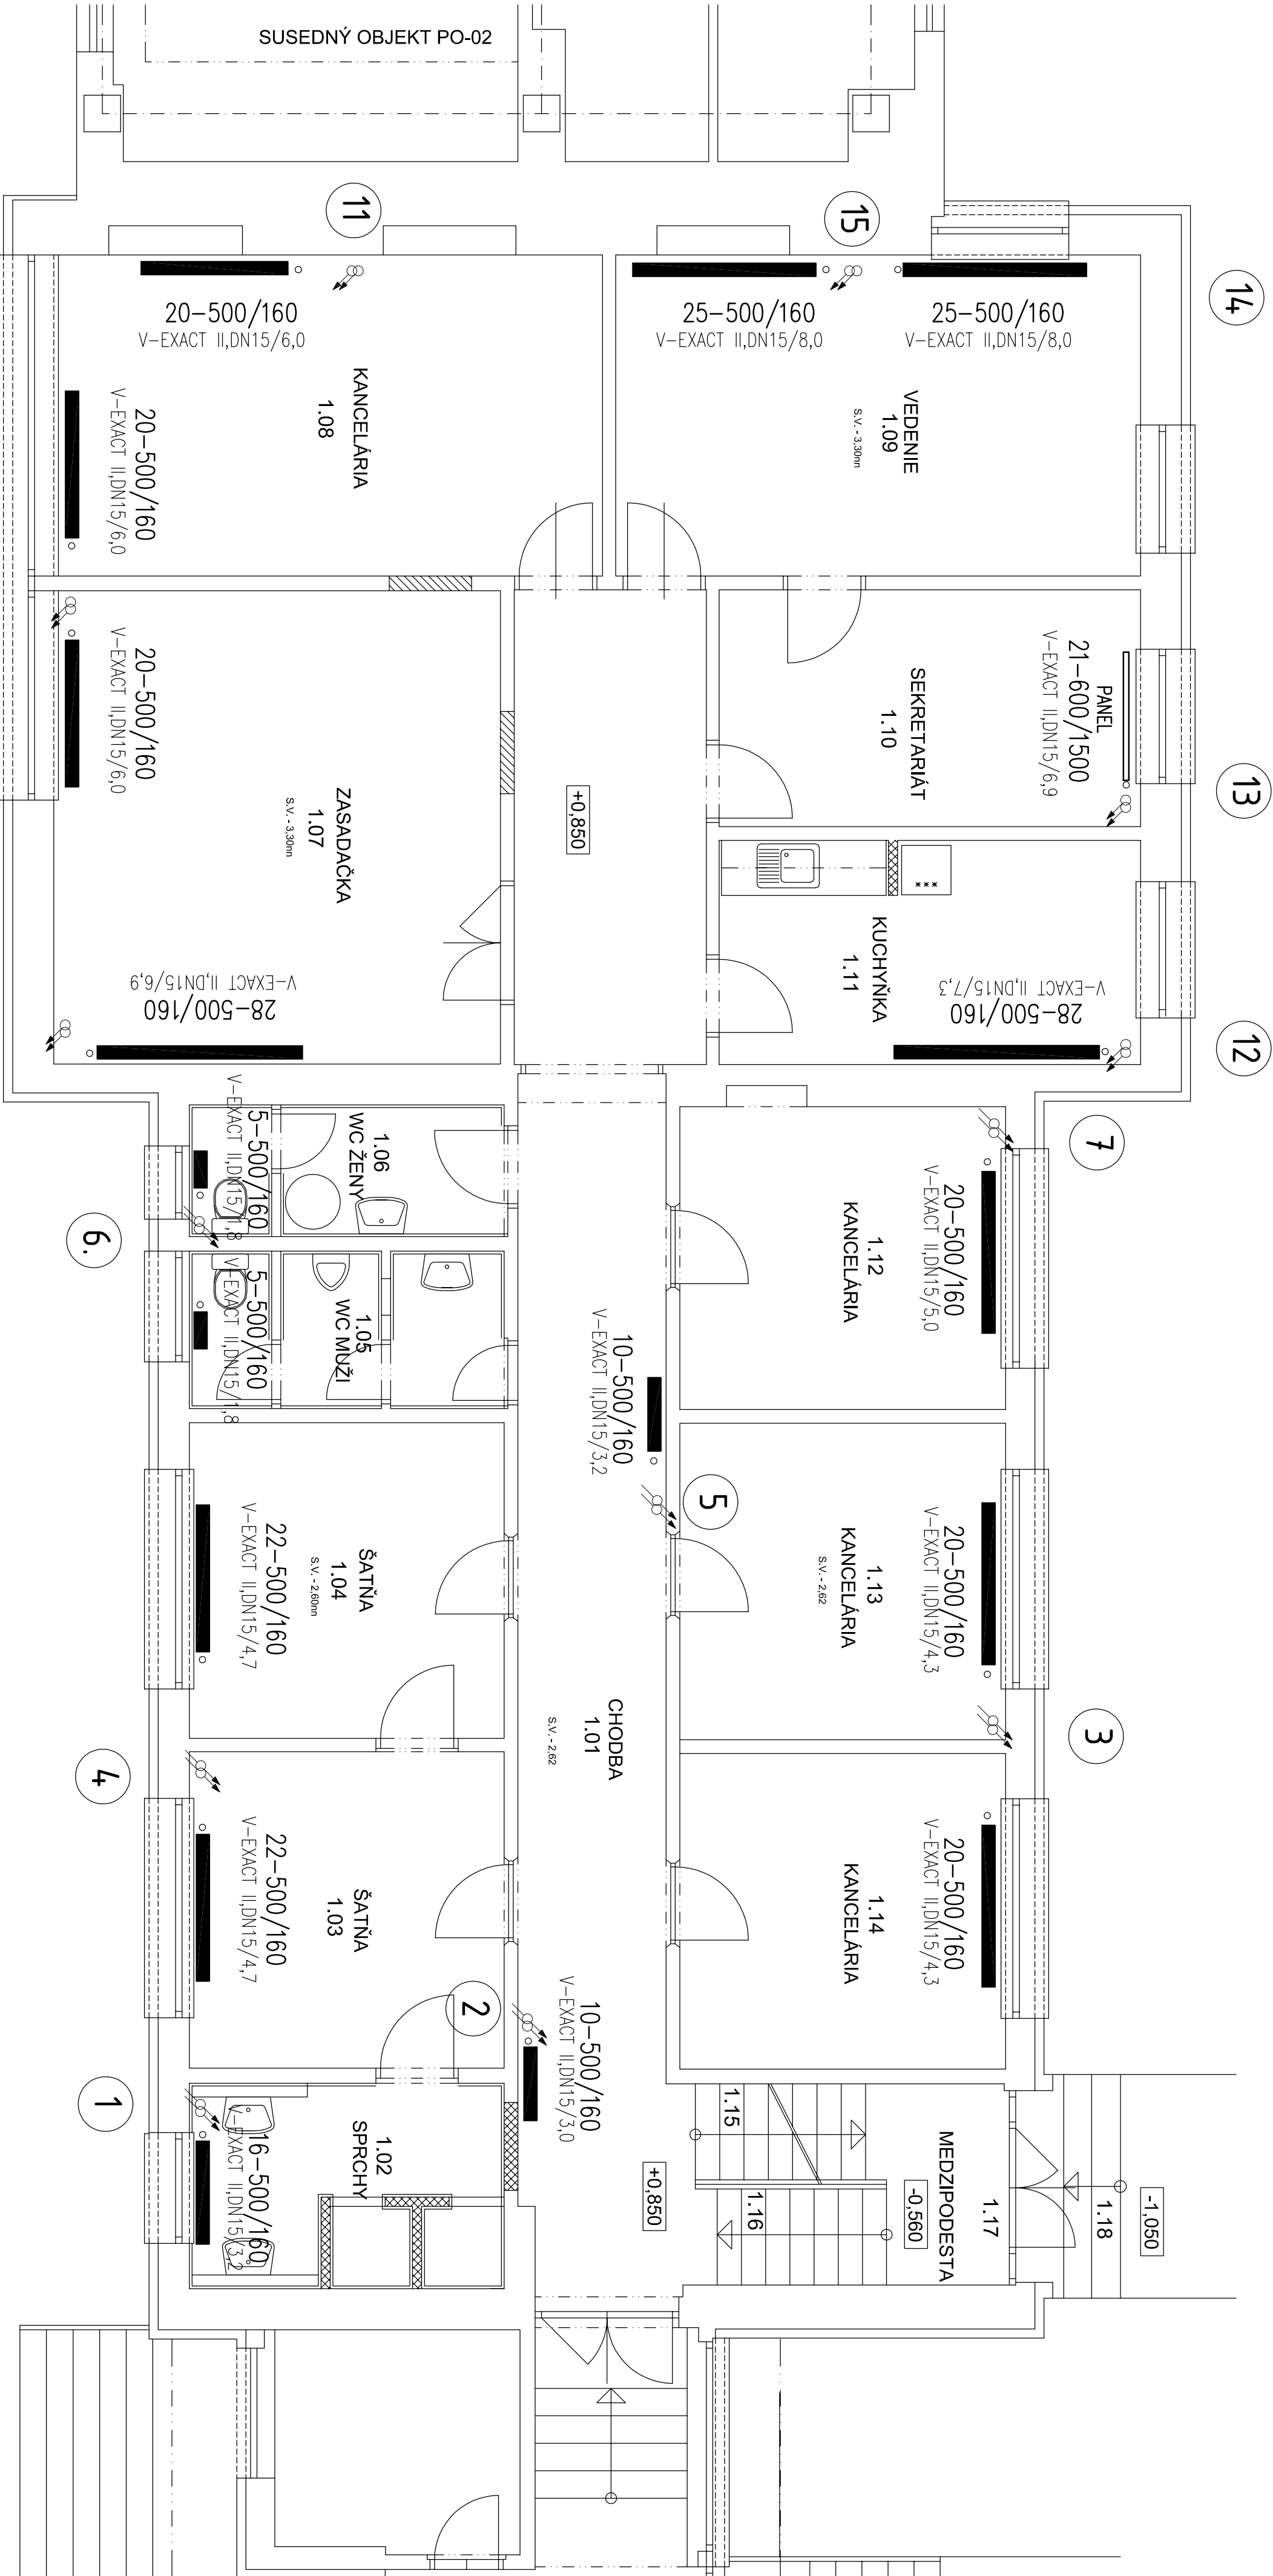

Zodp. projektant		Vyracoval		HIP	
ING. IGOR PECHAN		ING. IGOR PECHAN			
Druh projektu		ÚSTREDNÉ KÚRENIE - VYREGULOVANIE SÚSTAVY			
Druh výkresu		PÁDORÝS PRÍZEMIA			
Názov a miesto služby					
REKONSTRUKCIA ADMINISTRATÍVNEJ BUDOVY					
PO-01 MPaTP v TRNAVE, PRIEMYSELNÁ 5, TRNAVA					
Investor		MESTO TRNAVA			
		IP OS			
		projektová kancelária			
		Lomonosovova 6, TRNAVA			
Stupeň		VYREGULOVANIE ÚK			
Formát		4 x A4			
Dátum		07/2014			
Mierka		1:50			
Číslo výkr.		02			