




A-PAVILÓN I

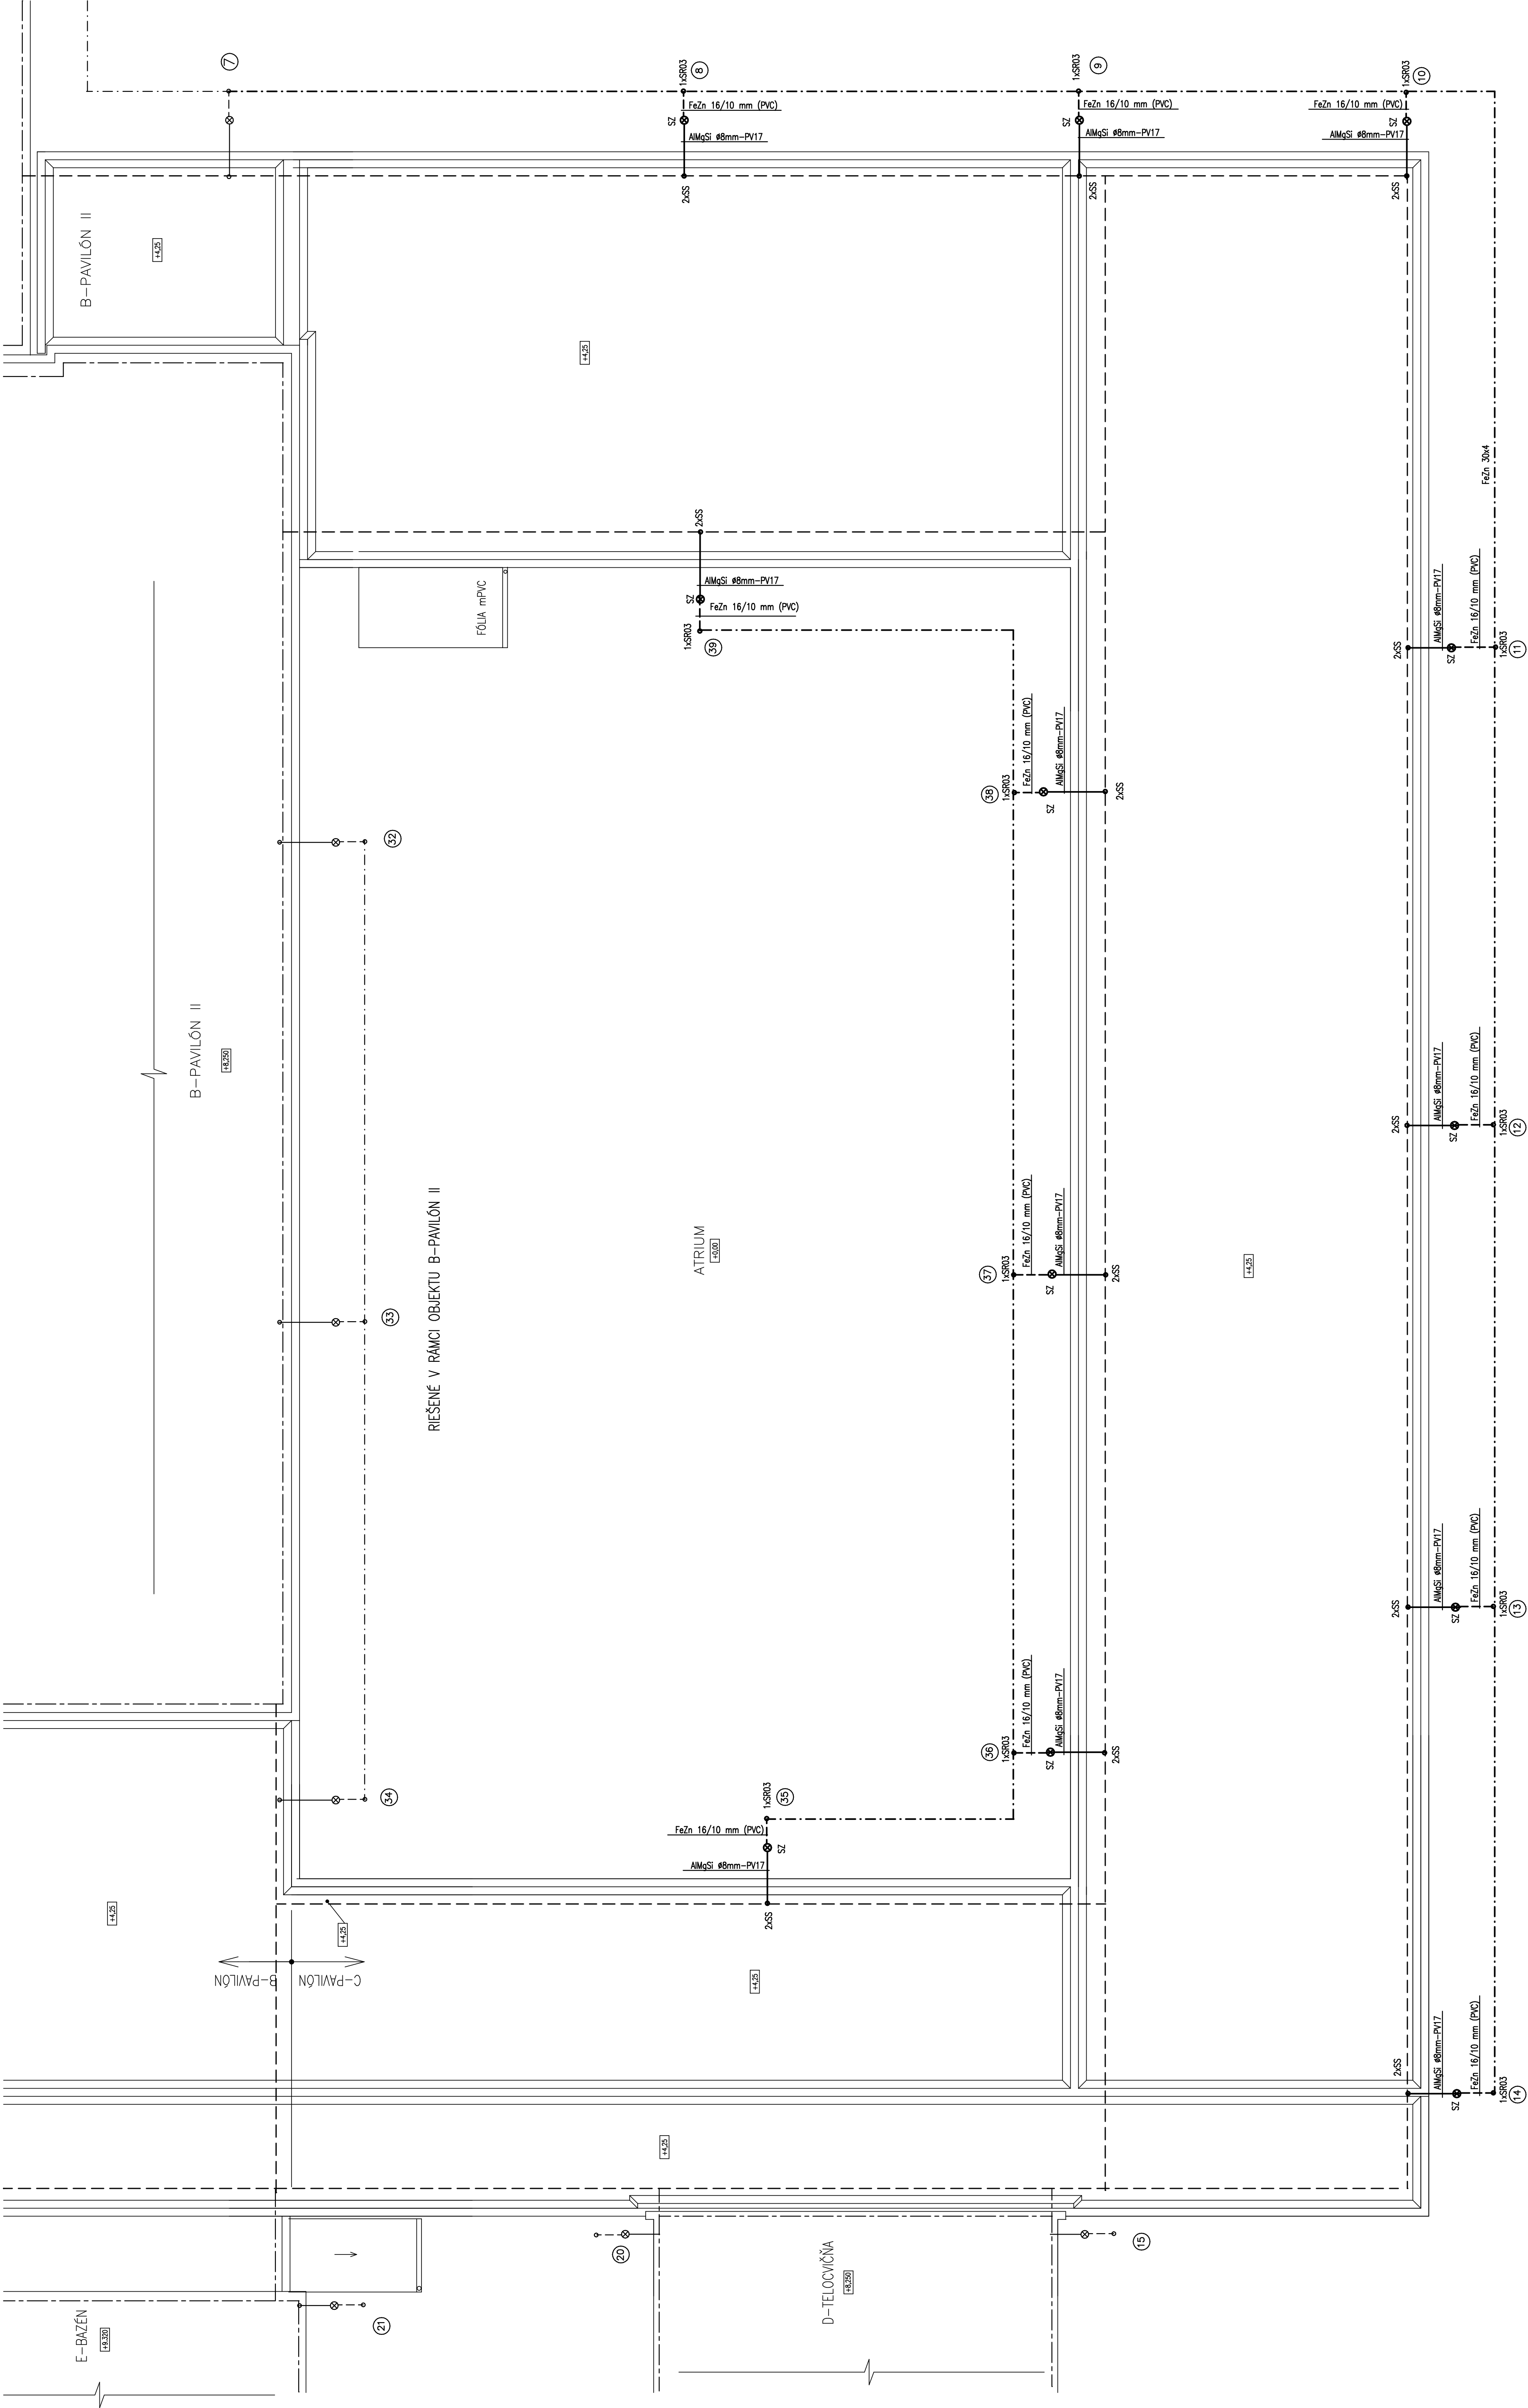

- POZNÁMKA:**

 - NA STRECHE OBJEKTU C-PAVILÓN III BOLA ZREALIZOVANÁ NOVÁ ZACHYTÁVACIA SYSTÉMA BEZ ZODUOV A UZEMNENIA
 - PRED V RÁMCI OBJEKTU C-PAVILÓN III NAVRHLJEME LEN NOVÉ ZODUOV A UZEMNENIE
 - ZODUOV NA PODPERACH DO ZATEPLENIA PV17 OSOŤ MEDZI OKNAMI PRI DODRŽANÍ VZDIALENOSTI 15m.
 - ZODUOV PRÍPOJIT NA JESTVUJÚCI BLESKOZVOD NA STRECHE
 - ZODUOV BLESKOZVODU ZREALIZOVAT ZO STRECHY AŽ PO SKÚŠOBNÚ SVORKU OSADENÚ cca 0,30m OD UPRAVENÉHO TERENU.
 - PREPOJENIE SKÚŠOBNÁ SVORKA UZEMNENIE VODIČOM FeZn 8/11 S VRSTVOU PVC VO VÝŠKE cca 1 m OD BUDOVY V HLBE 0,70m OD ÚŤ.
 - PRÍKLAD ULOŽENIA OBNOVOVATEĽNEHO UZEMNENIA VO VZ.11
 - PRED ZAHÁŤENÍM ZEMNÝCH PRÁČ TREBA VYTŤIČI EXISTUJÚCE PIS
- LEGENDA:**

 - ZEMIAČI VODIČ FeZn 8/11(PVC)
 - UZEMŇOVACIA PÁSKA FeZn 30x4
 - SR03 • UZEMŇOVACIA SVORKA
 - SS • SVORKA SPOJOVACIA
 - SZ • SVORKA SKÚŠOVACIA
 - PV 17 PODPERA VEŠENÁ DO ZATEPLENIA
 - ⑥ • OZNAČOVACÍ ŠTIKOK ZVODU
 - JESTVUJÚCI BLESKOZVOD - BEZO ZMĚRY
 - NAVRHOVANÝ BLESKOZVOD NA VEDLAŠŤOM OBJEKTE

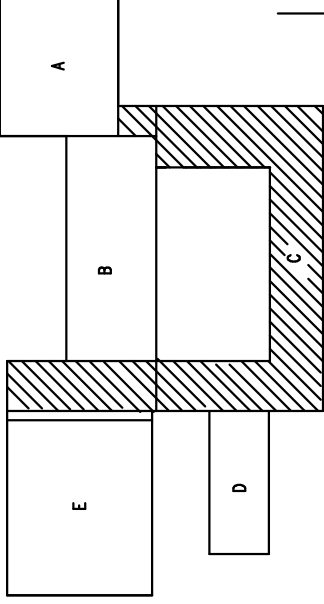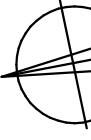

VYPRACOVANÉ: I. MIKUSOVÁ	STAVBA: PŘESŮV, ŽS Mírka Nešpora – REKONSTRUKCIA	STAVOPROJEKT s.r.o. Jarkov 31, 080 01 Přesov www.stavoprojekt.sk
PROJEKTANT: I. MIKUSOVÁ	OBJEKT: B – PAVILÓN II.	
ZODPOVEDNÝ PROJEKTANT: ING. A. KOMANÍČEK	ČASŤ: E – STAVEBNÁ	
VED. PROJEKTANT: ING. ARCH. J. KRÁSNÝ	DIEĽ: ASR – ARCHITEKTONICKO-STAVEBNÉ ŘEŠENIE	
KÓTY V: mm		Č. ZAK.: 21065
MĚRKA: 1:100		PRÍL. Č.: 8