



PZ-5000
VETRACIE ZARIADENIE

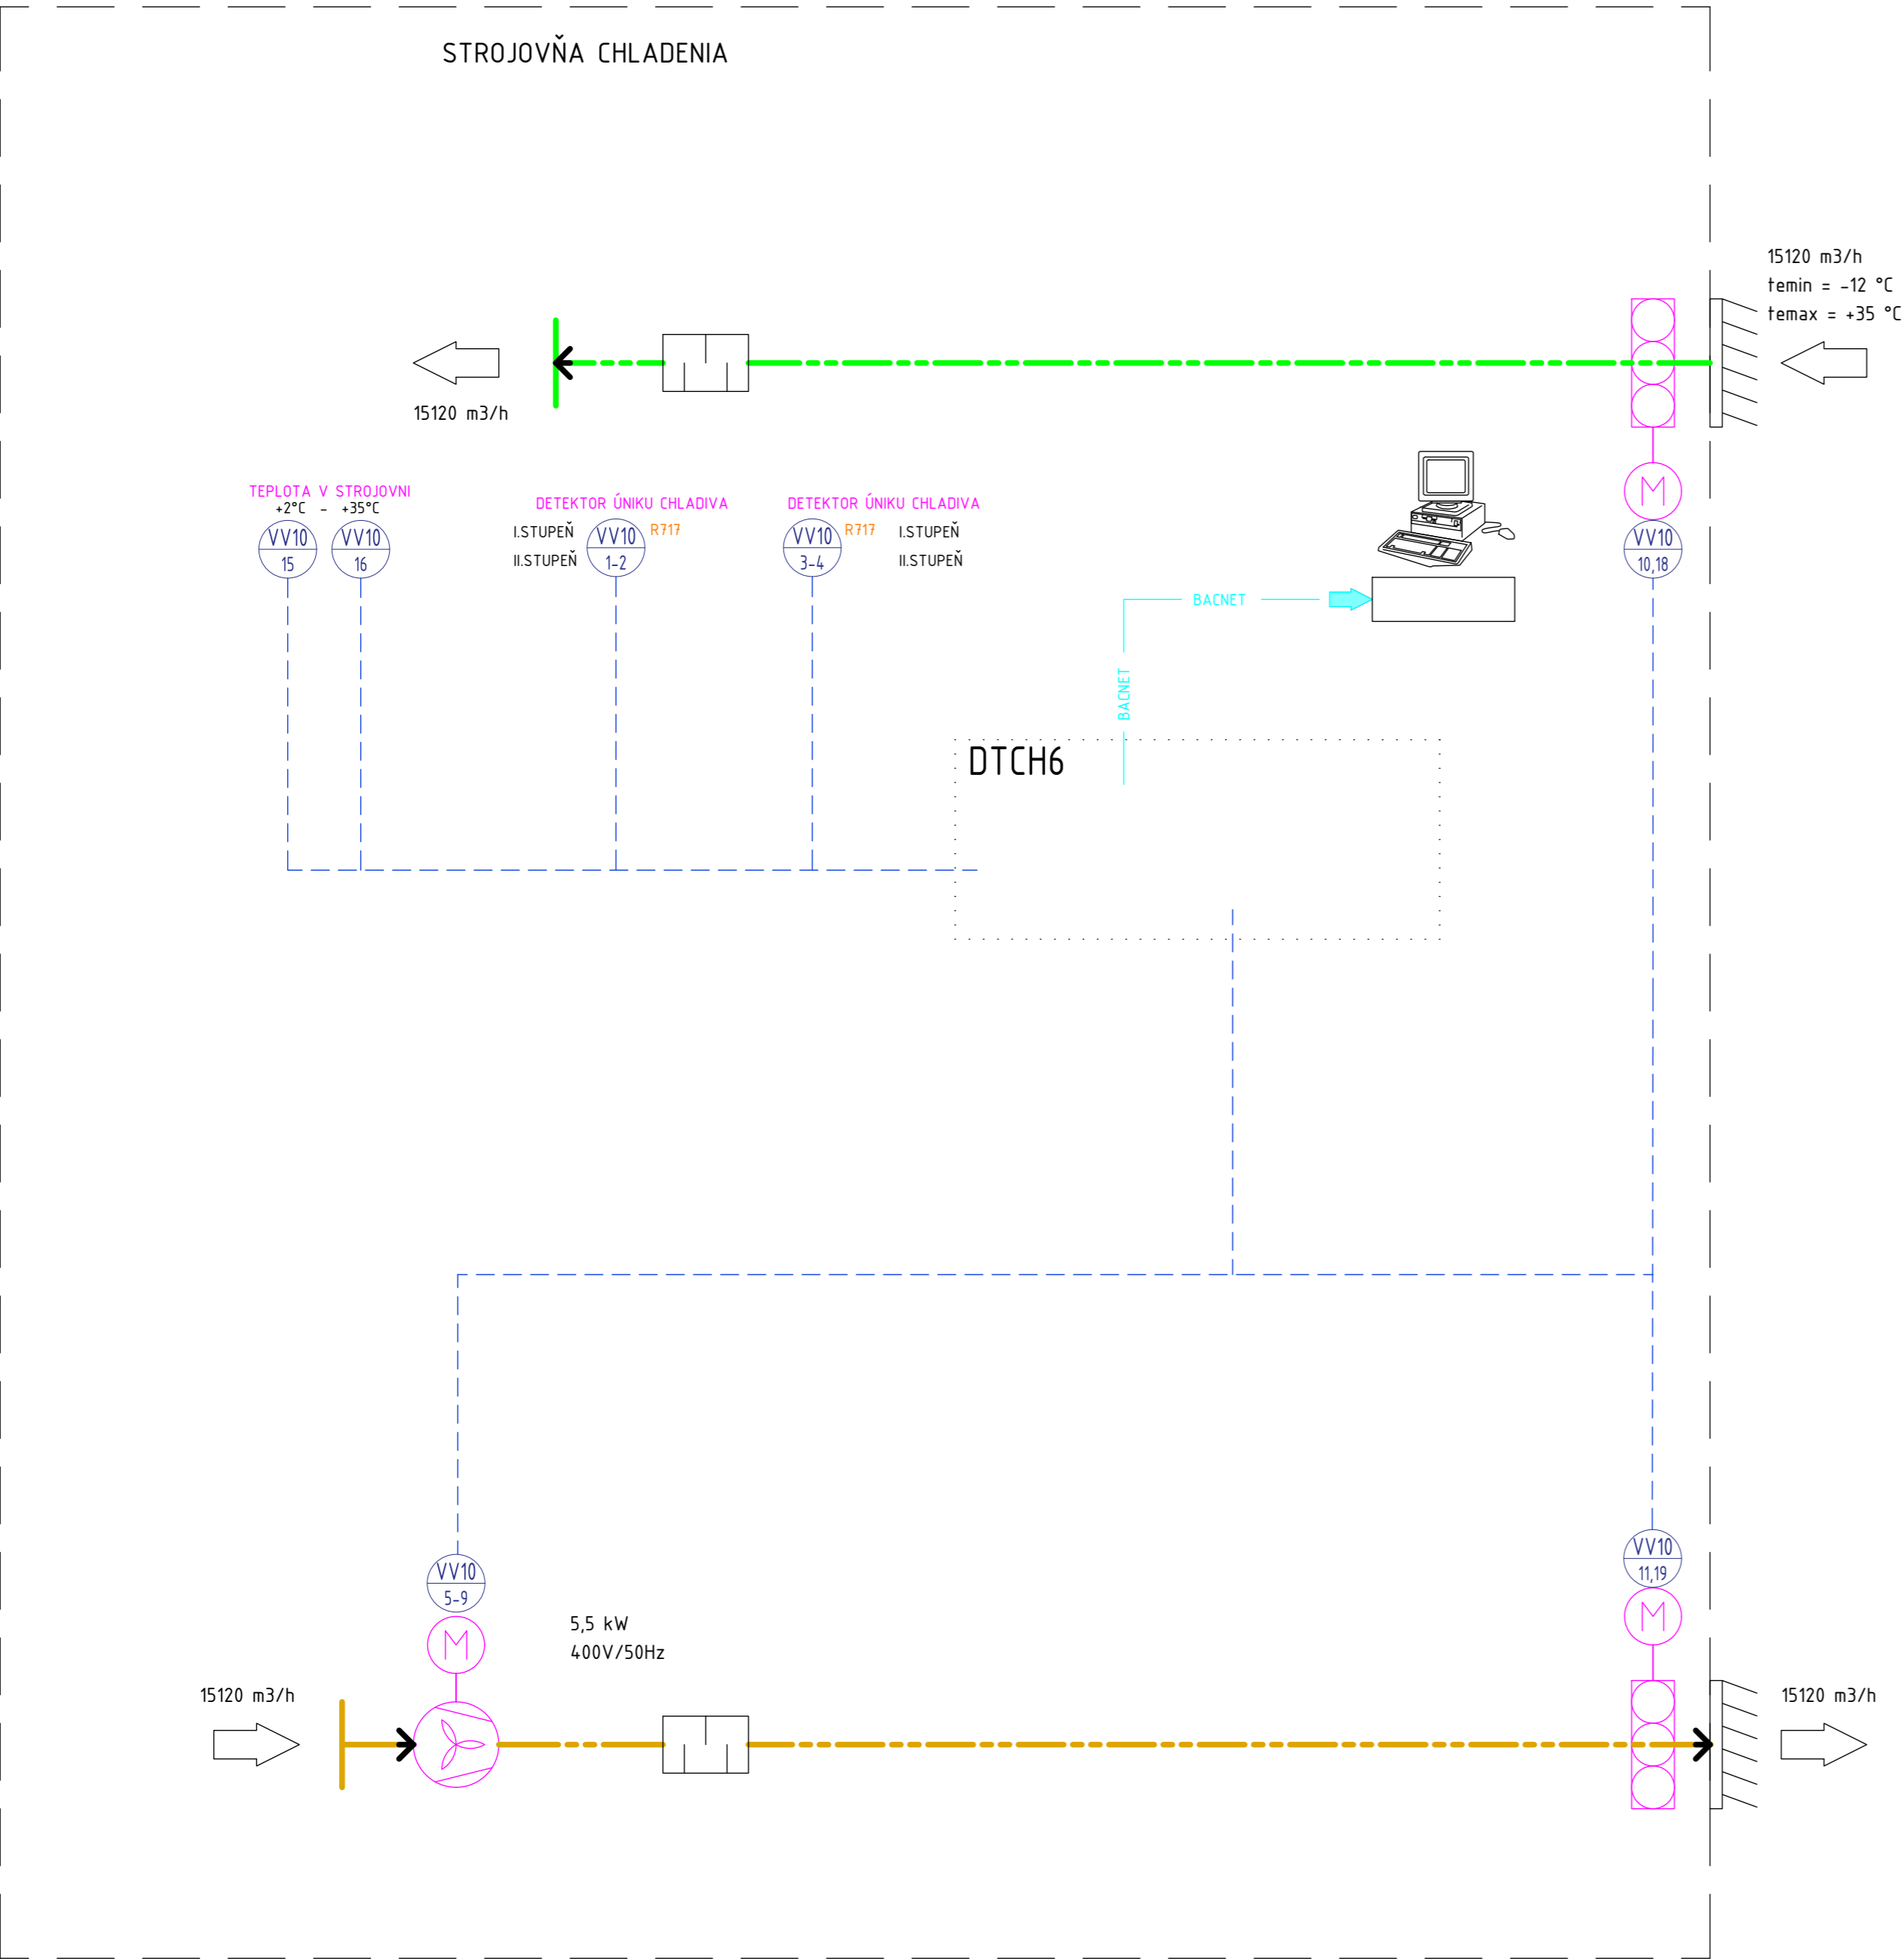


LEGENDA :

POTRUBIE :

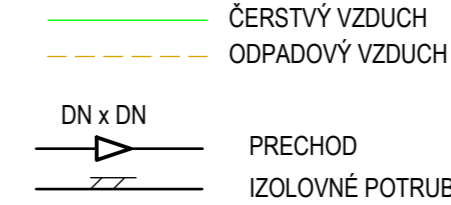


ZARIADENIA:

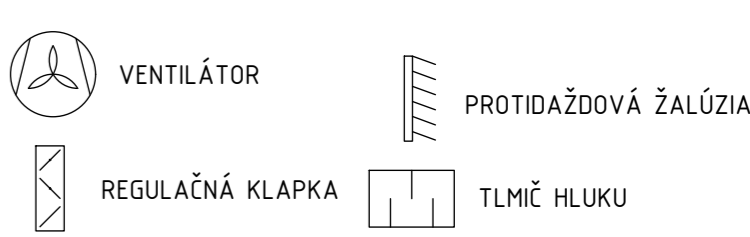



MaR ZARIADENIA:

TI xx	TEPLomer (-30°C DO +50°C)	PI xx	MANOMETER (MANOMETER, MANOMETRICKÝ VENTIL, SLUČKA)	HS xx	MANUÁLNE OVLÁDANIE / PREPÍNAČ SILOVÉ PRVKY
TT xx	PREVODNÍK TEPLoty	PT xx	PREVODNÍK TLAKU	TA xx	PORUCHOVÉ HLÁSENIE TEPLOTA
LT xx	PREVODNÍK VÝŠKY HLADINY	AT xx	PREVODNÍK KVALITY VODY (VODIVOST, pH)	PA xx	PORUCHOVÉ HLÁSENIE TLAK
TIC xx	REGULÁTOR TEPLoty	PIC xx	REGULÁTOR TLAKU	LA xx	PORUCHOVÉ HLÁSENIE HLADINA
LIC xx	REGULÁTOR HLADINY	AIC xx	REGULÁTOR KVALITY VODY	FOIAH xx	MERANIE PRIETOKU
PS xx	SPÍNAČ TLAKU VYSOKÝ/NÍZKÝ (PRESOSTAT)	TS xx	SPÍNAČ TEPLoty VYSOKÁ/NÍZKÁ (TERMOSTAT)	FIT xx	PREVODNÍK MERANIE PRIETOKU
FS xx	SPÍNAČ PRIETOKU	LS xx	SPÍNAČ HLADINY (VYSOKÁ/NÍZKA)		
CV xx	REGULAČNÝ VENTIL	SC xx	REGULÁCIA OTÁČOK MOTORA FREKVENCNY MENIC		
NS xx	OVLÁDANIE / SPÍNAČ (ON/OFF) SILOVÉ PRVKY	YY xx	OVLÁDANIE / MONITOROVANIE CEZ PLC KONTAKTY V PLC / RELE		

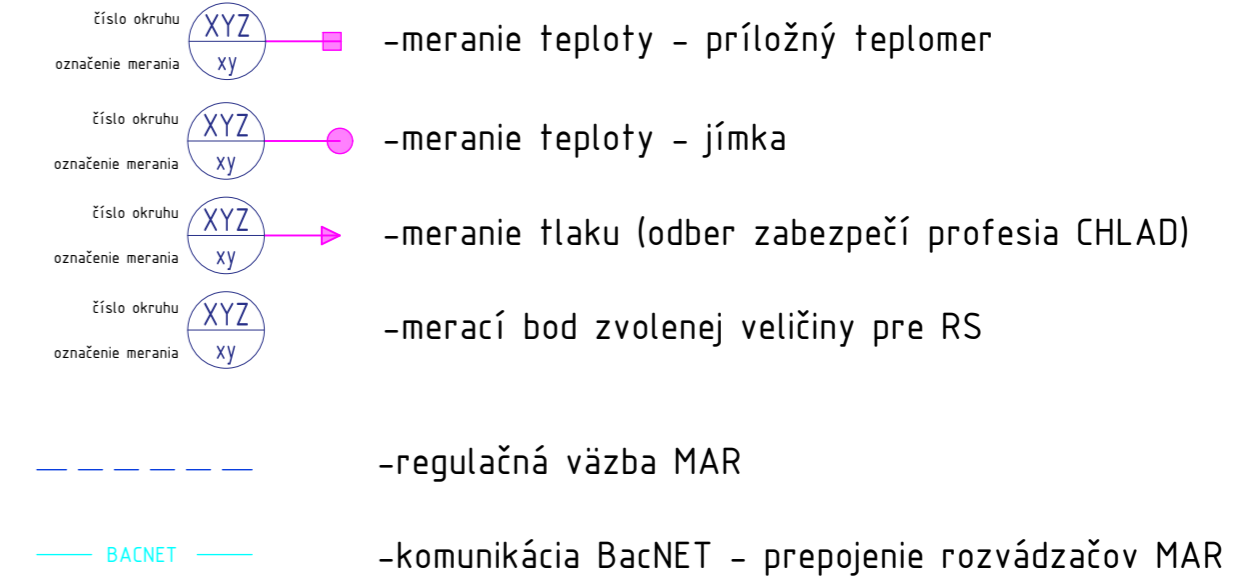MaR ZARIADENIA PRE RIADIACI SYSTÉM:



MONTÁŽ A INŠTALÁCIU MÔŽE VYKONÁVAŤ IBA ODBORNE SPÓSIBILÁ OSOBA.
PRED SAMOTNOU INŠTALÁCIOU JE NUTNÉ SI PREŠTUDOVAŤ INŠTALAČNÝ MANUÁL DODÁVANÝCH
ZARIADENÍ.

<div><div>Správa kultúrnych a športových zariadení mesta Trnava</div></div> <div></div>		Spracovateľ časti PD			
GENERÁLNY PROJEKTANT		MEVICO s.r.o.			
ZODPOVEDNÝ PROJEKTANT		ING. STANISLAV GÁLIK			
VYPRACOVAL		ING. STANISLAV GÁLIK			
INVESTOR	Správa kultúrnych a špotových zariadení mesta Trnava Hlavná ulica 1, 917 71 Trnava	MEVICO s.r.o. Gorkého 14 902 01 Pezinok	<div><div>MAR®IE</div><div>projekt</div></div> <div>Ústianska 9, 917 01 Trnava elektroinstalčné služby projekcia-poradenstvo-realizácie</div>		
NÁZOV A MIESTO STAVBY	Modernizácia a rekonštrukcia strojovne chladenia Mestský zimný štadión, Spartakovská 1/B, 917 01 Trnava			DÁTUM	10/2021
				FORMÁT	420 x 594
				STUPEŇ	DRS
				PROFESIA	MAR
OBSAH	TECHNOLOGICKÁ SCHÉMA VETRANIA	ZÁK. ČÍSLO	2019/11		
		REVÍZIA ČÍSLO	MIERKA		
		Č. PARÉ			
		Č. VÝKRESU			
		204			