


SO 22 - OBOJSTRANNÁ ZAPUSTENÁ RAMPA V RKM 141,321
SITUÁCIA M 1:200

- LEGENDA
- JESTVUJÚCI STAV
 - SO 22 OBOJSTRANNÁ ZAPUSTENÁ RAMPA RKM 141,321 - NOVÝ STAV
 - SO 17 PRAVOSTRANNÁ ÚPRAVA KORYTA HORNÁDU

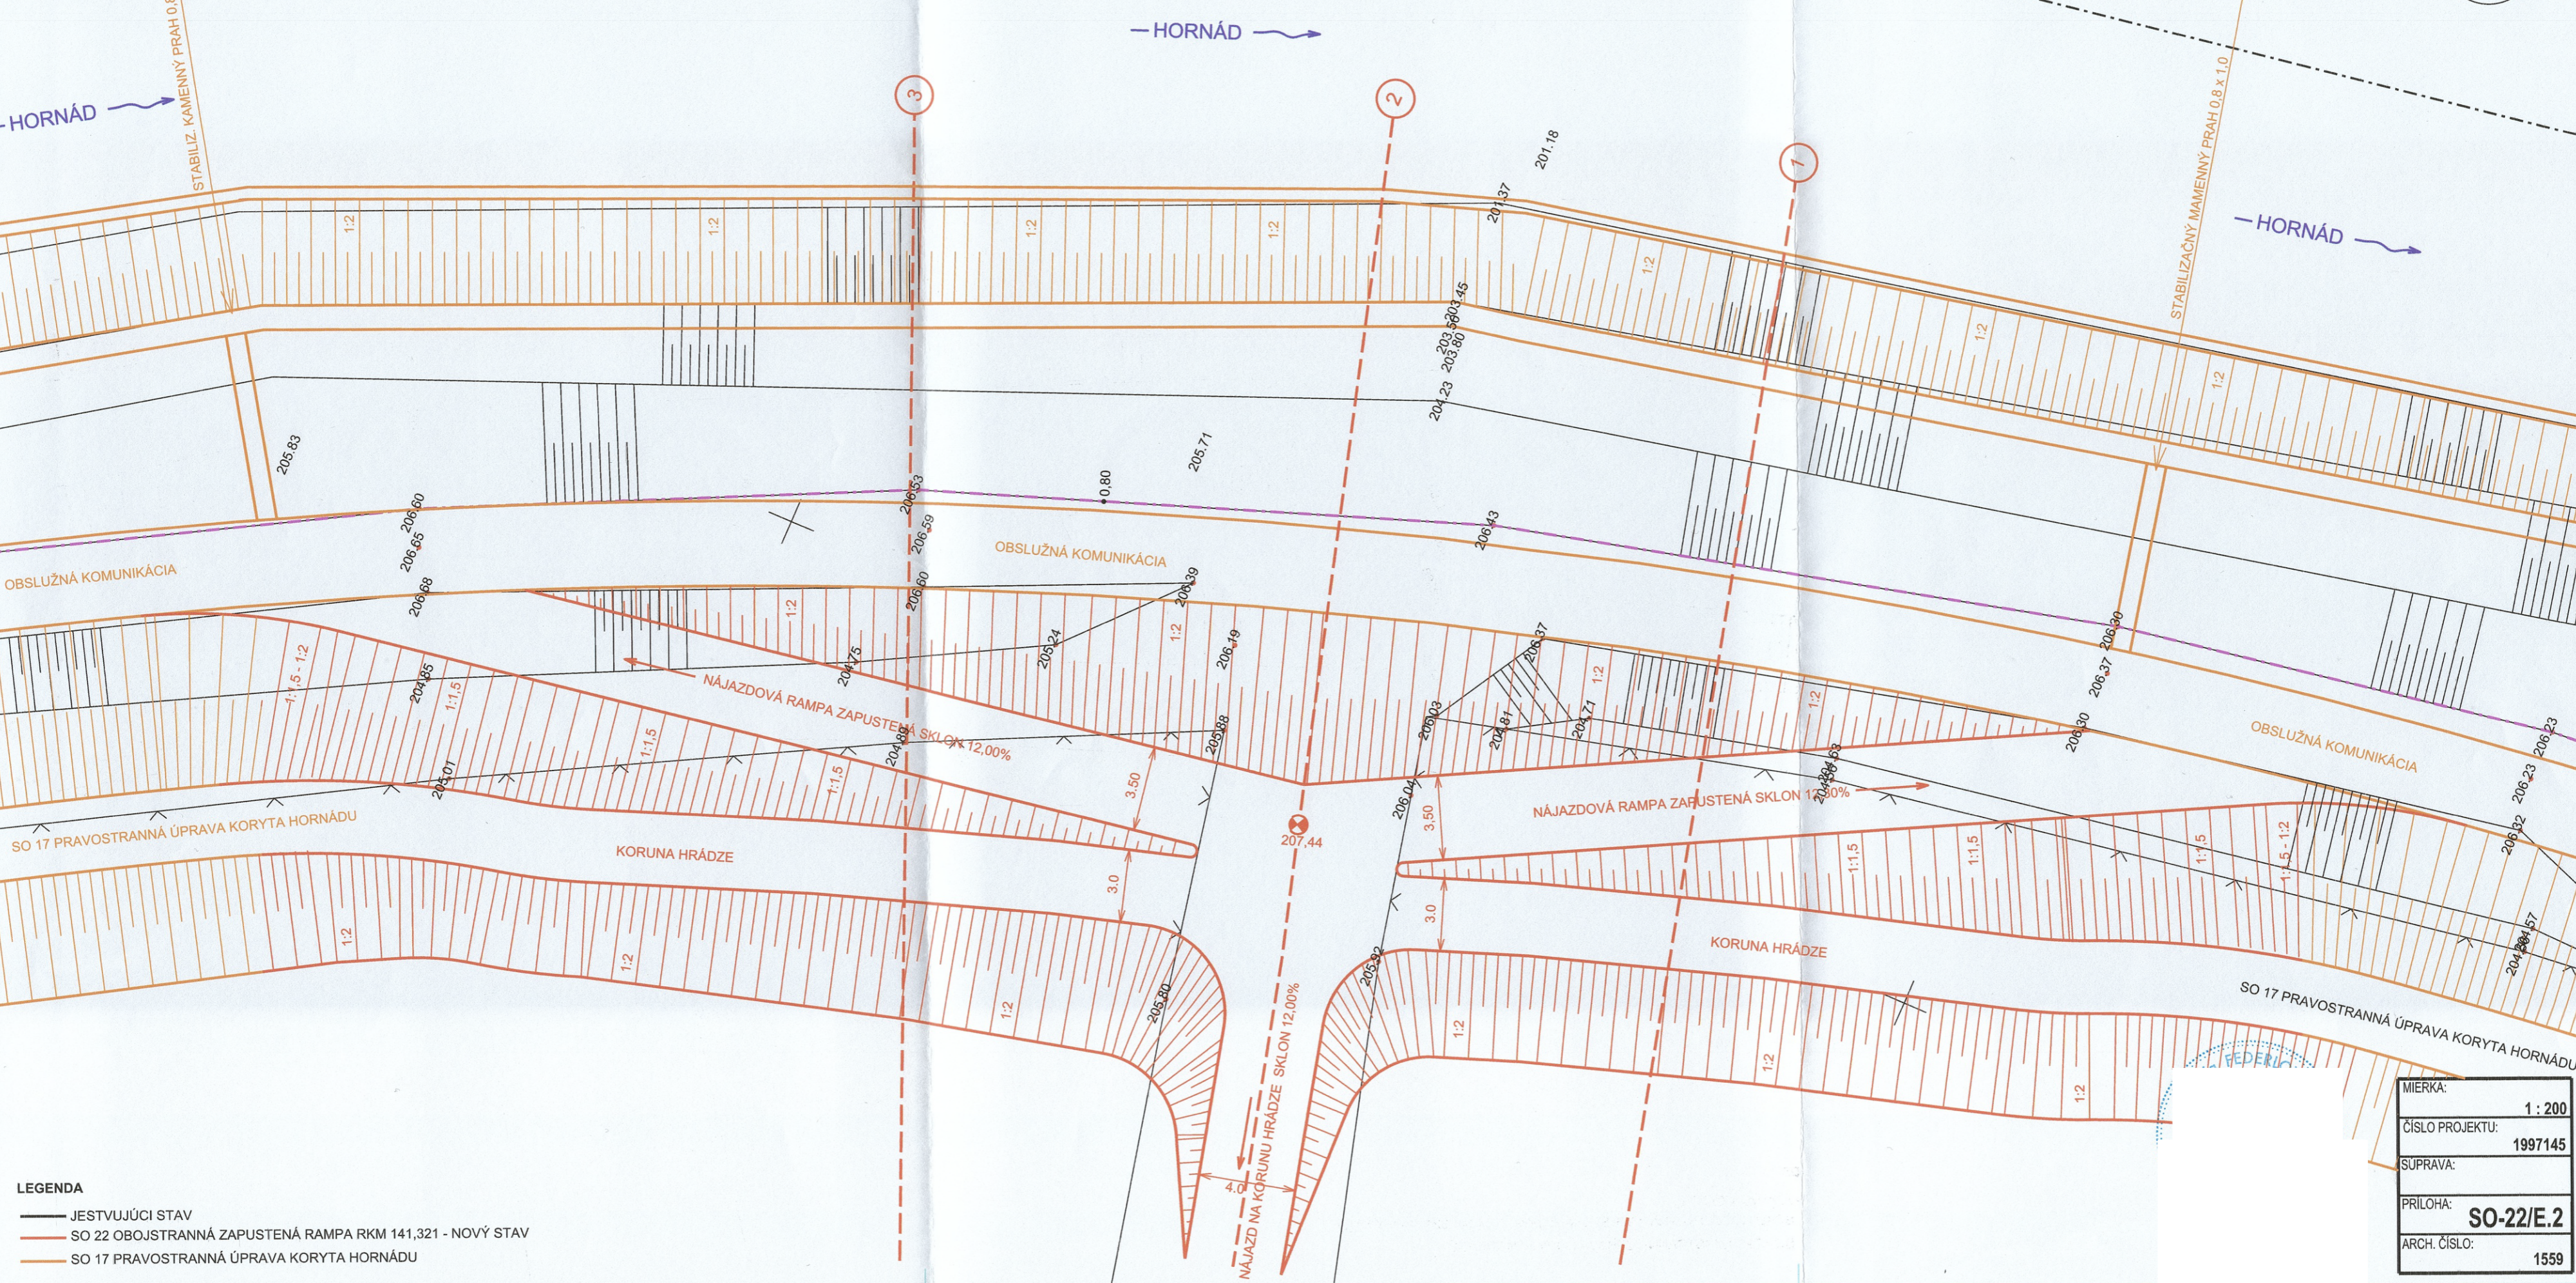

MIERKA:	1 : 200
ČÍSLO PROJEKTU:	1997145
SÚPRAVA:	
PRÍLOHA:	SO-22/E.2
ARCH. ČÍSLO:	1559