


ODDYCHOVÁ ZÓNA Č.1  
RKM 140,694

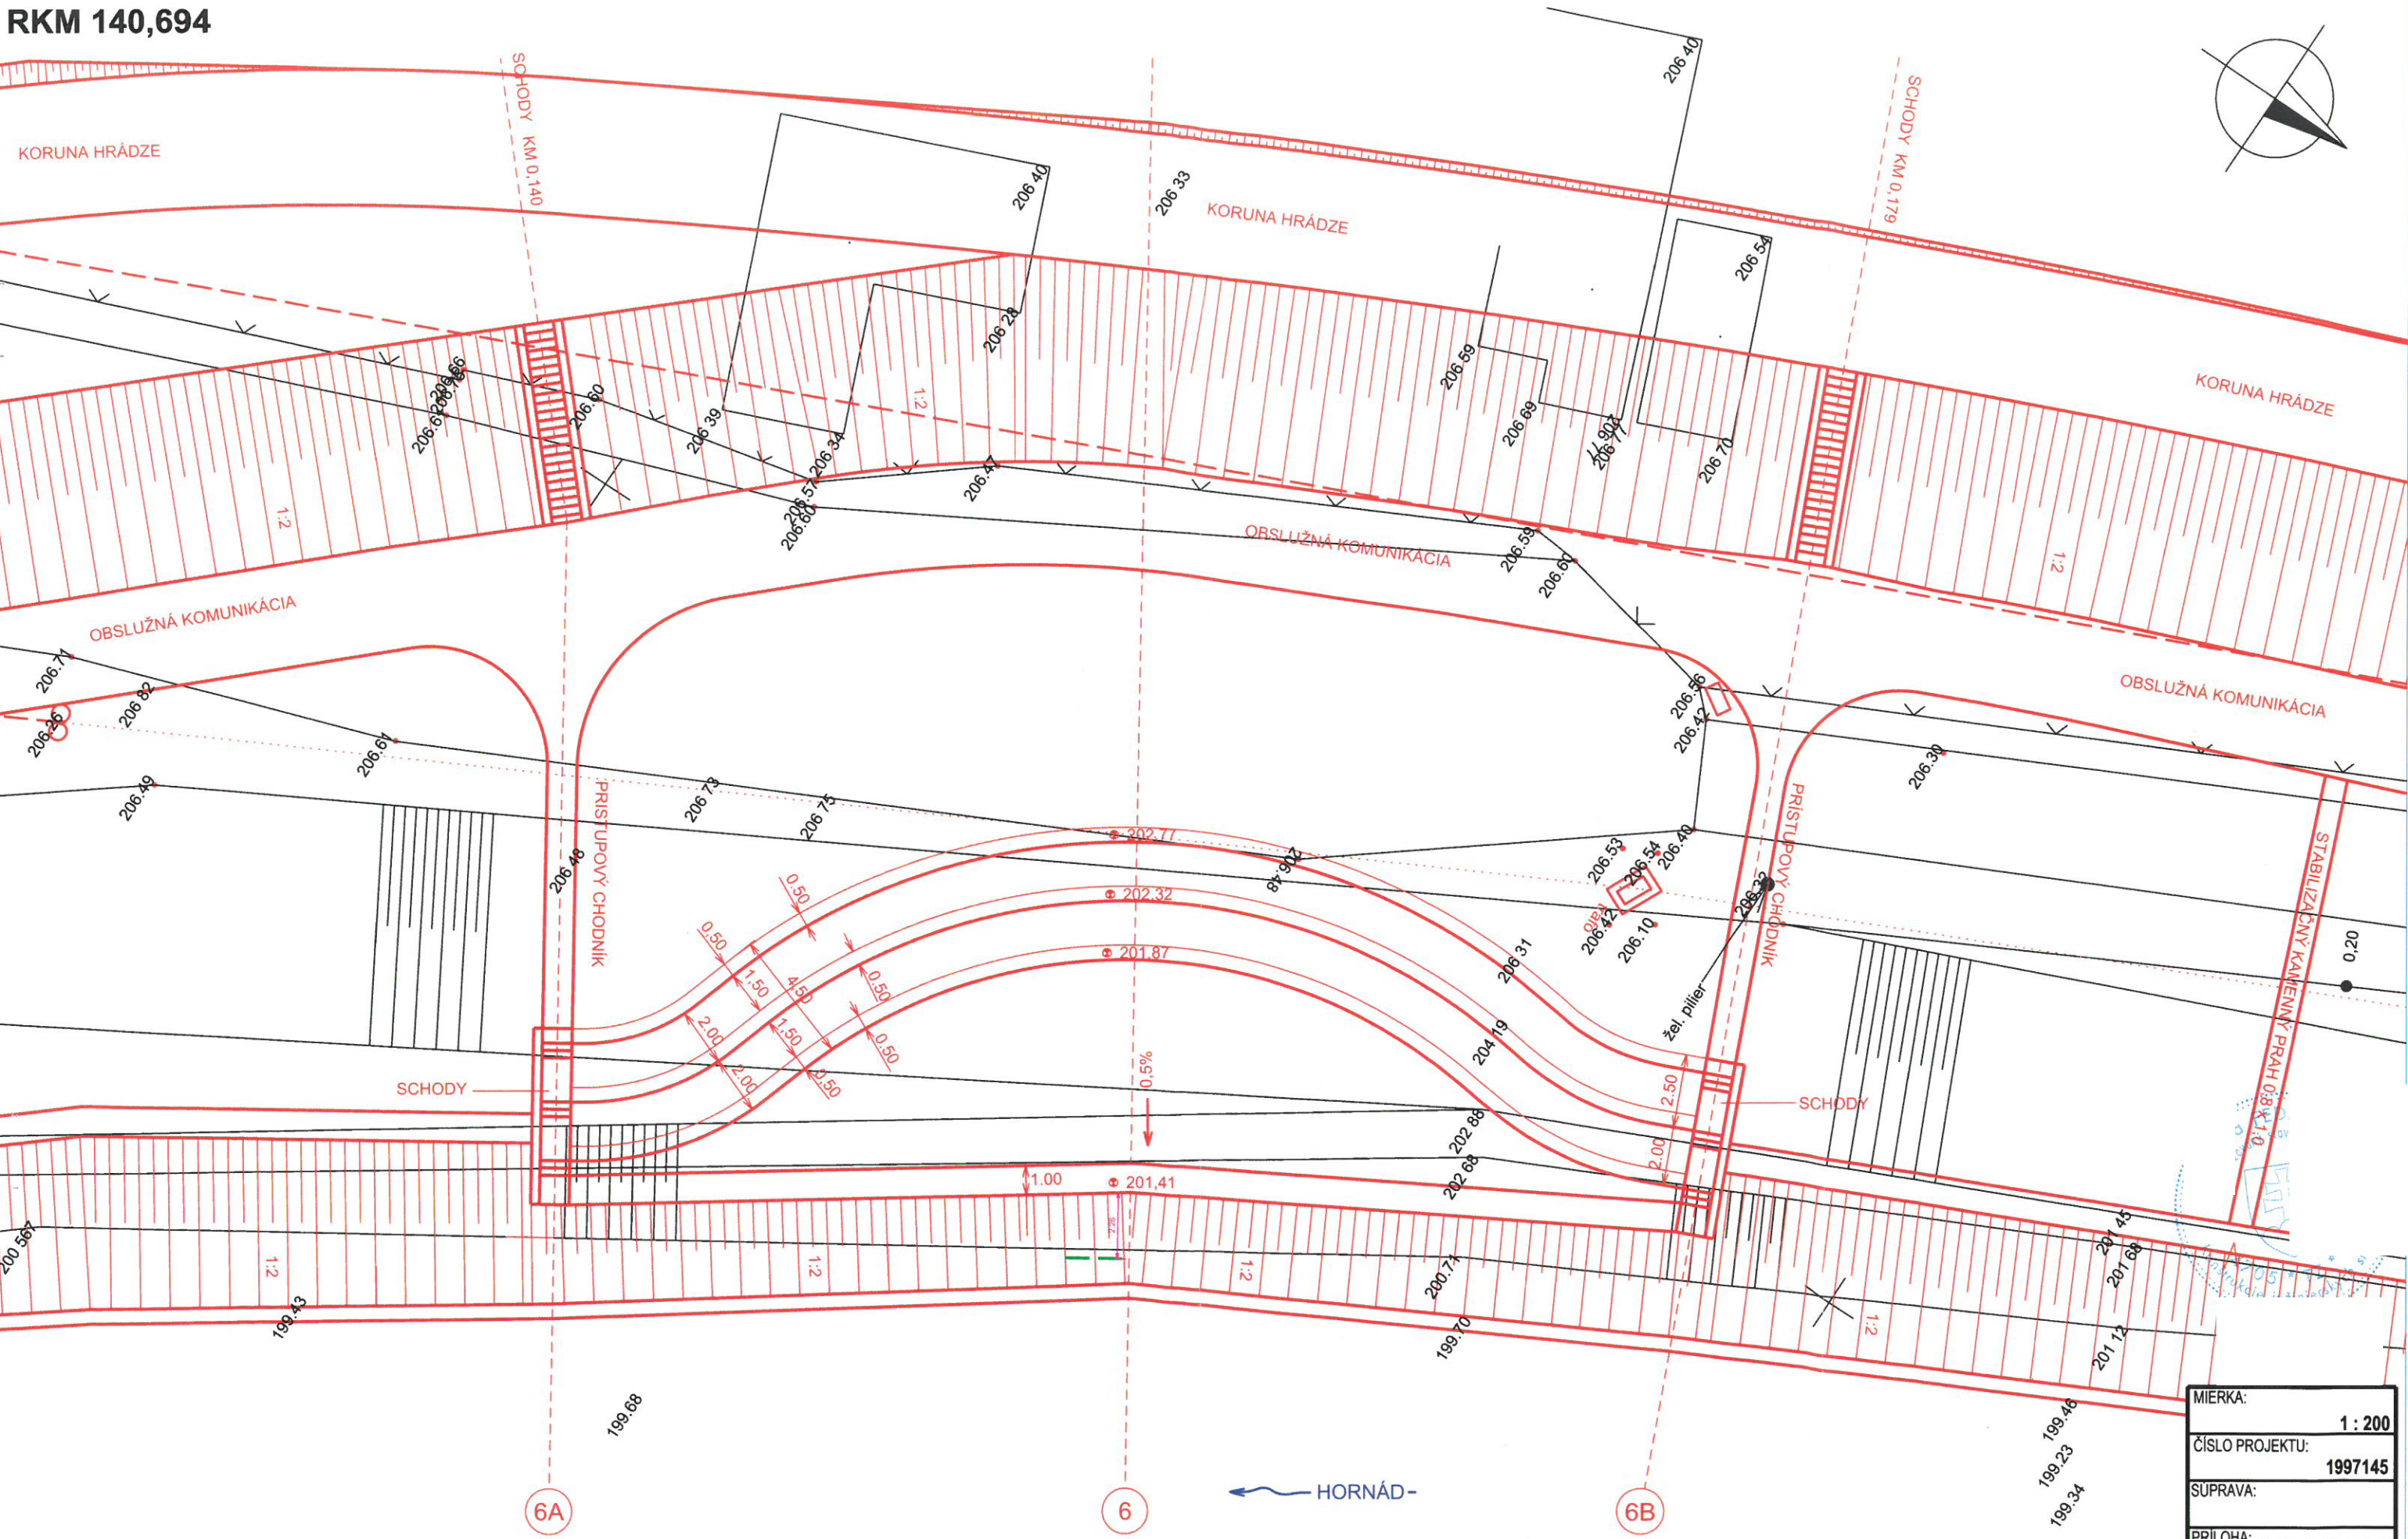

MIERKA:	1 : 200
ČÍSLO PROJEKTU:	1997145
SÚPRAVA:	
PRÍLOHA:	SO-17/E.7.1
ARCH. ČÍSLO:	1559