


ODDYCHOVÁ ZÓNA Č.2
RKM 141,199

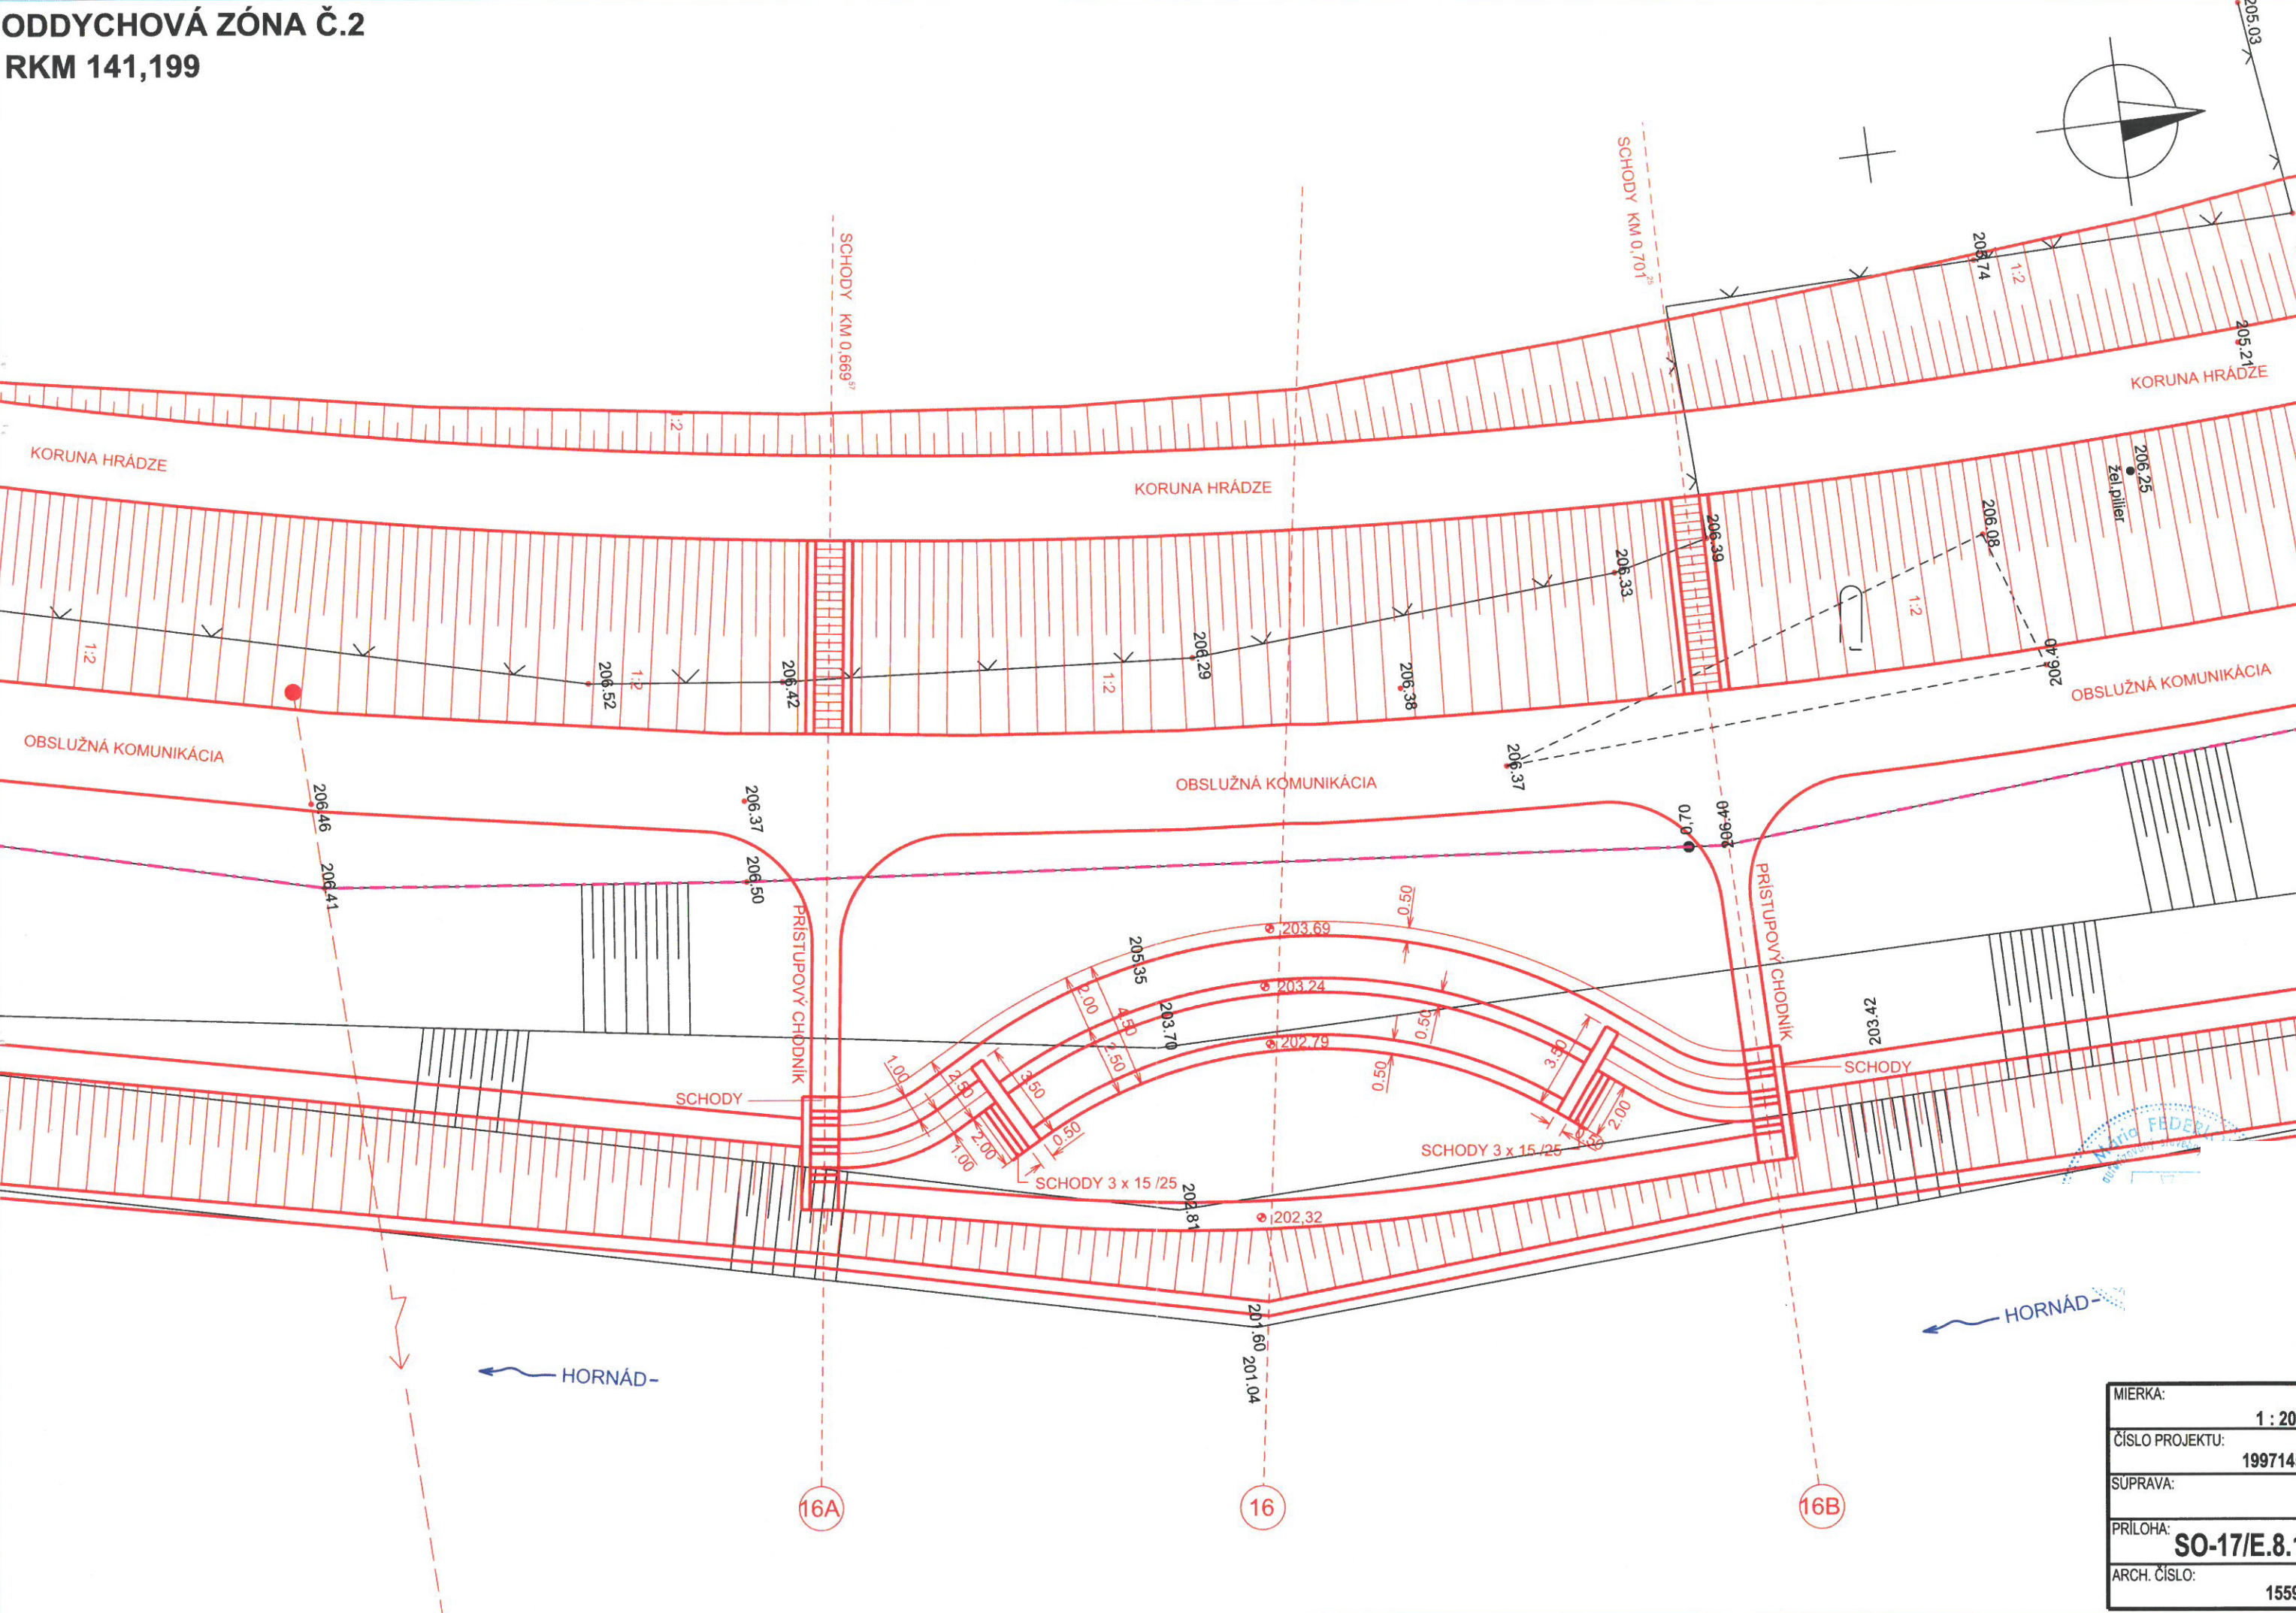

MIERKA:	1 : 200
ČÍSLO PROJEKTU:	1997145
SÚPRAVA:	
PRÍLOHA:	SO-17/E.8.1
ARCH. ČÍSLO:	1559