


PÔDORYS STRECHY

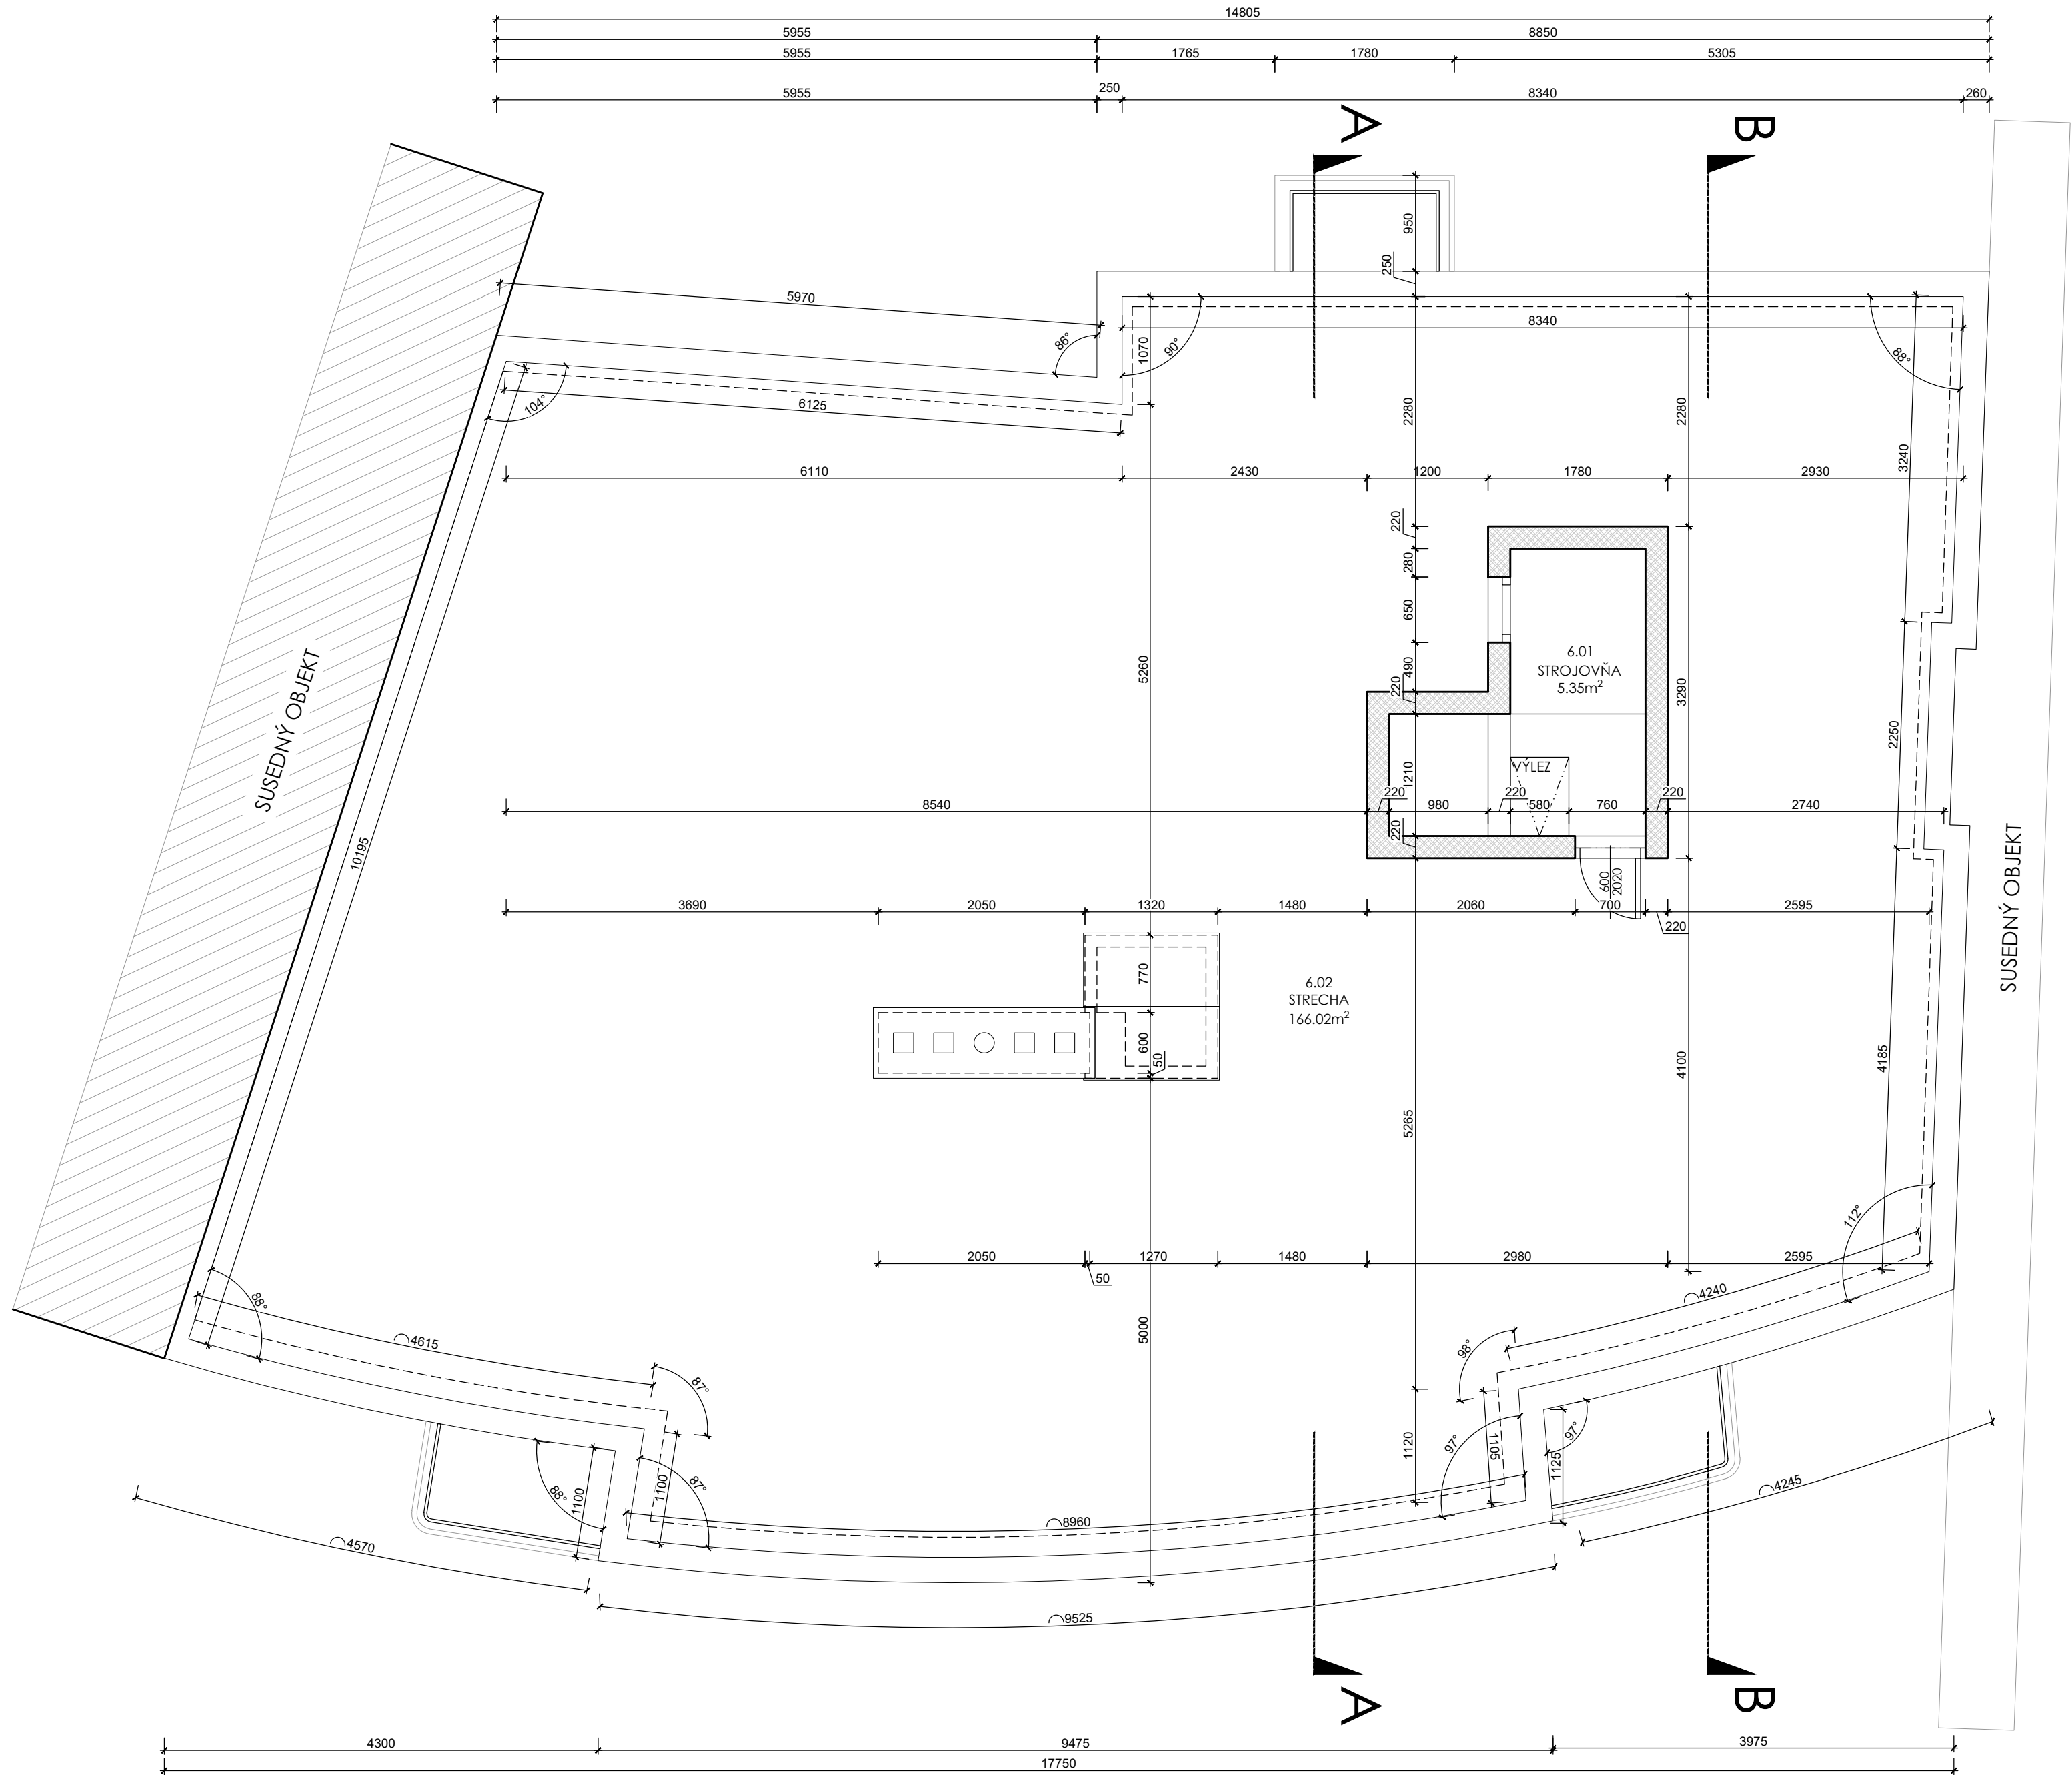

LEGENDA MIESTNOSTÍ

Č. M.	NÁZOV MIESTNOSTI	PLOCHA (m²)	PODLAHA	STENY	STROP
OBJEKT SO 01					
6.01	STROJOVNĀ	5.35	BETÓN	VÁP.CEM. OMIETKA	VÁP.CEM. OMIETKA
6.02	STRECHA	166.02	-	-	-
SPOLU		171.37			

LEGENDA

- NOSNÉ A OBVODOVÉ MURIVO Z KERAMICKÉHO MATERIĽU HRÚBKY 280 mm, 400 mm
- VNÚTORNÉ DELIACE STENY Z KERAMICKÉHO MATERIĽU HRÚBKY 180 mm
- PRIEČKY Z KERAMICKÉHO MATERIĽU HRÚBKY 100 mm, 150 mm
- ŽELEZOBETÓN
- BETÓN

OBJEDNÁVATEĽ	Úrad na ochranu oznamovateľov protispoločenskej činnosti
ZHOTOVITEĽ	Ing. Tomáš Horák, Hlavná 113/111, 919 21 Zelenec

NAZOV PROJEKTU		Skutkové zameranie a stavebnotechnické posúdenie objektu na ulici Nám. Slobody č.29			PARE
MIESTO		Námestie slobody 2919/29, 811 06 Bratislava			
ZAMERAL		Ing. Tomáš Horák	VYPRACOVAL	Ing. Tomáš Horák	
ČASŤ PD / PROFESIA		Skutkové zameranie		STUPEŇ PD	FORMÁT
				PSO	6x A4
STAVEBNÝ OBJEKT		SO 01 - Nebytová budova		KÓD PROFESIE	MIERKA
				ASR	1:50
OBSAH		Pôdorys strechy		ČÍSLO VÝKRESU	DÁTUM
				07	12/2021