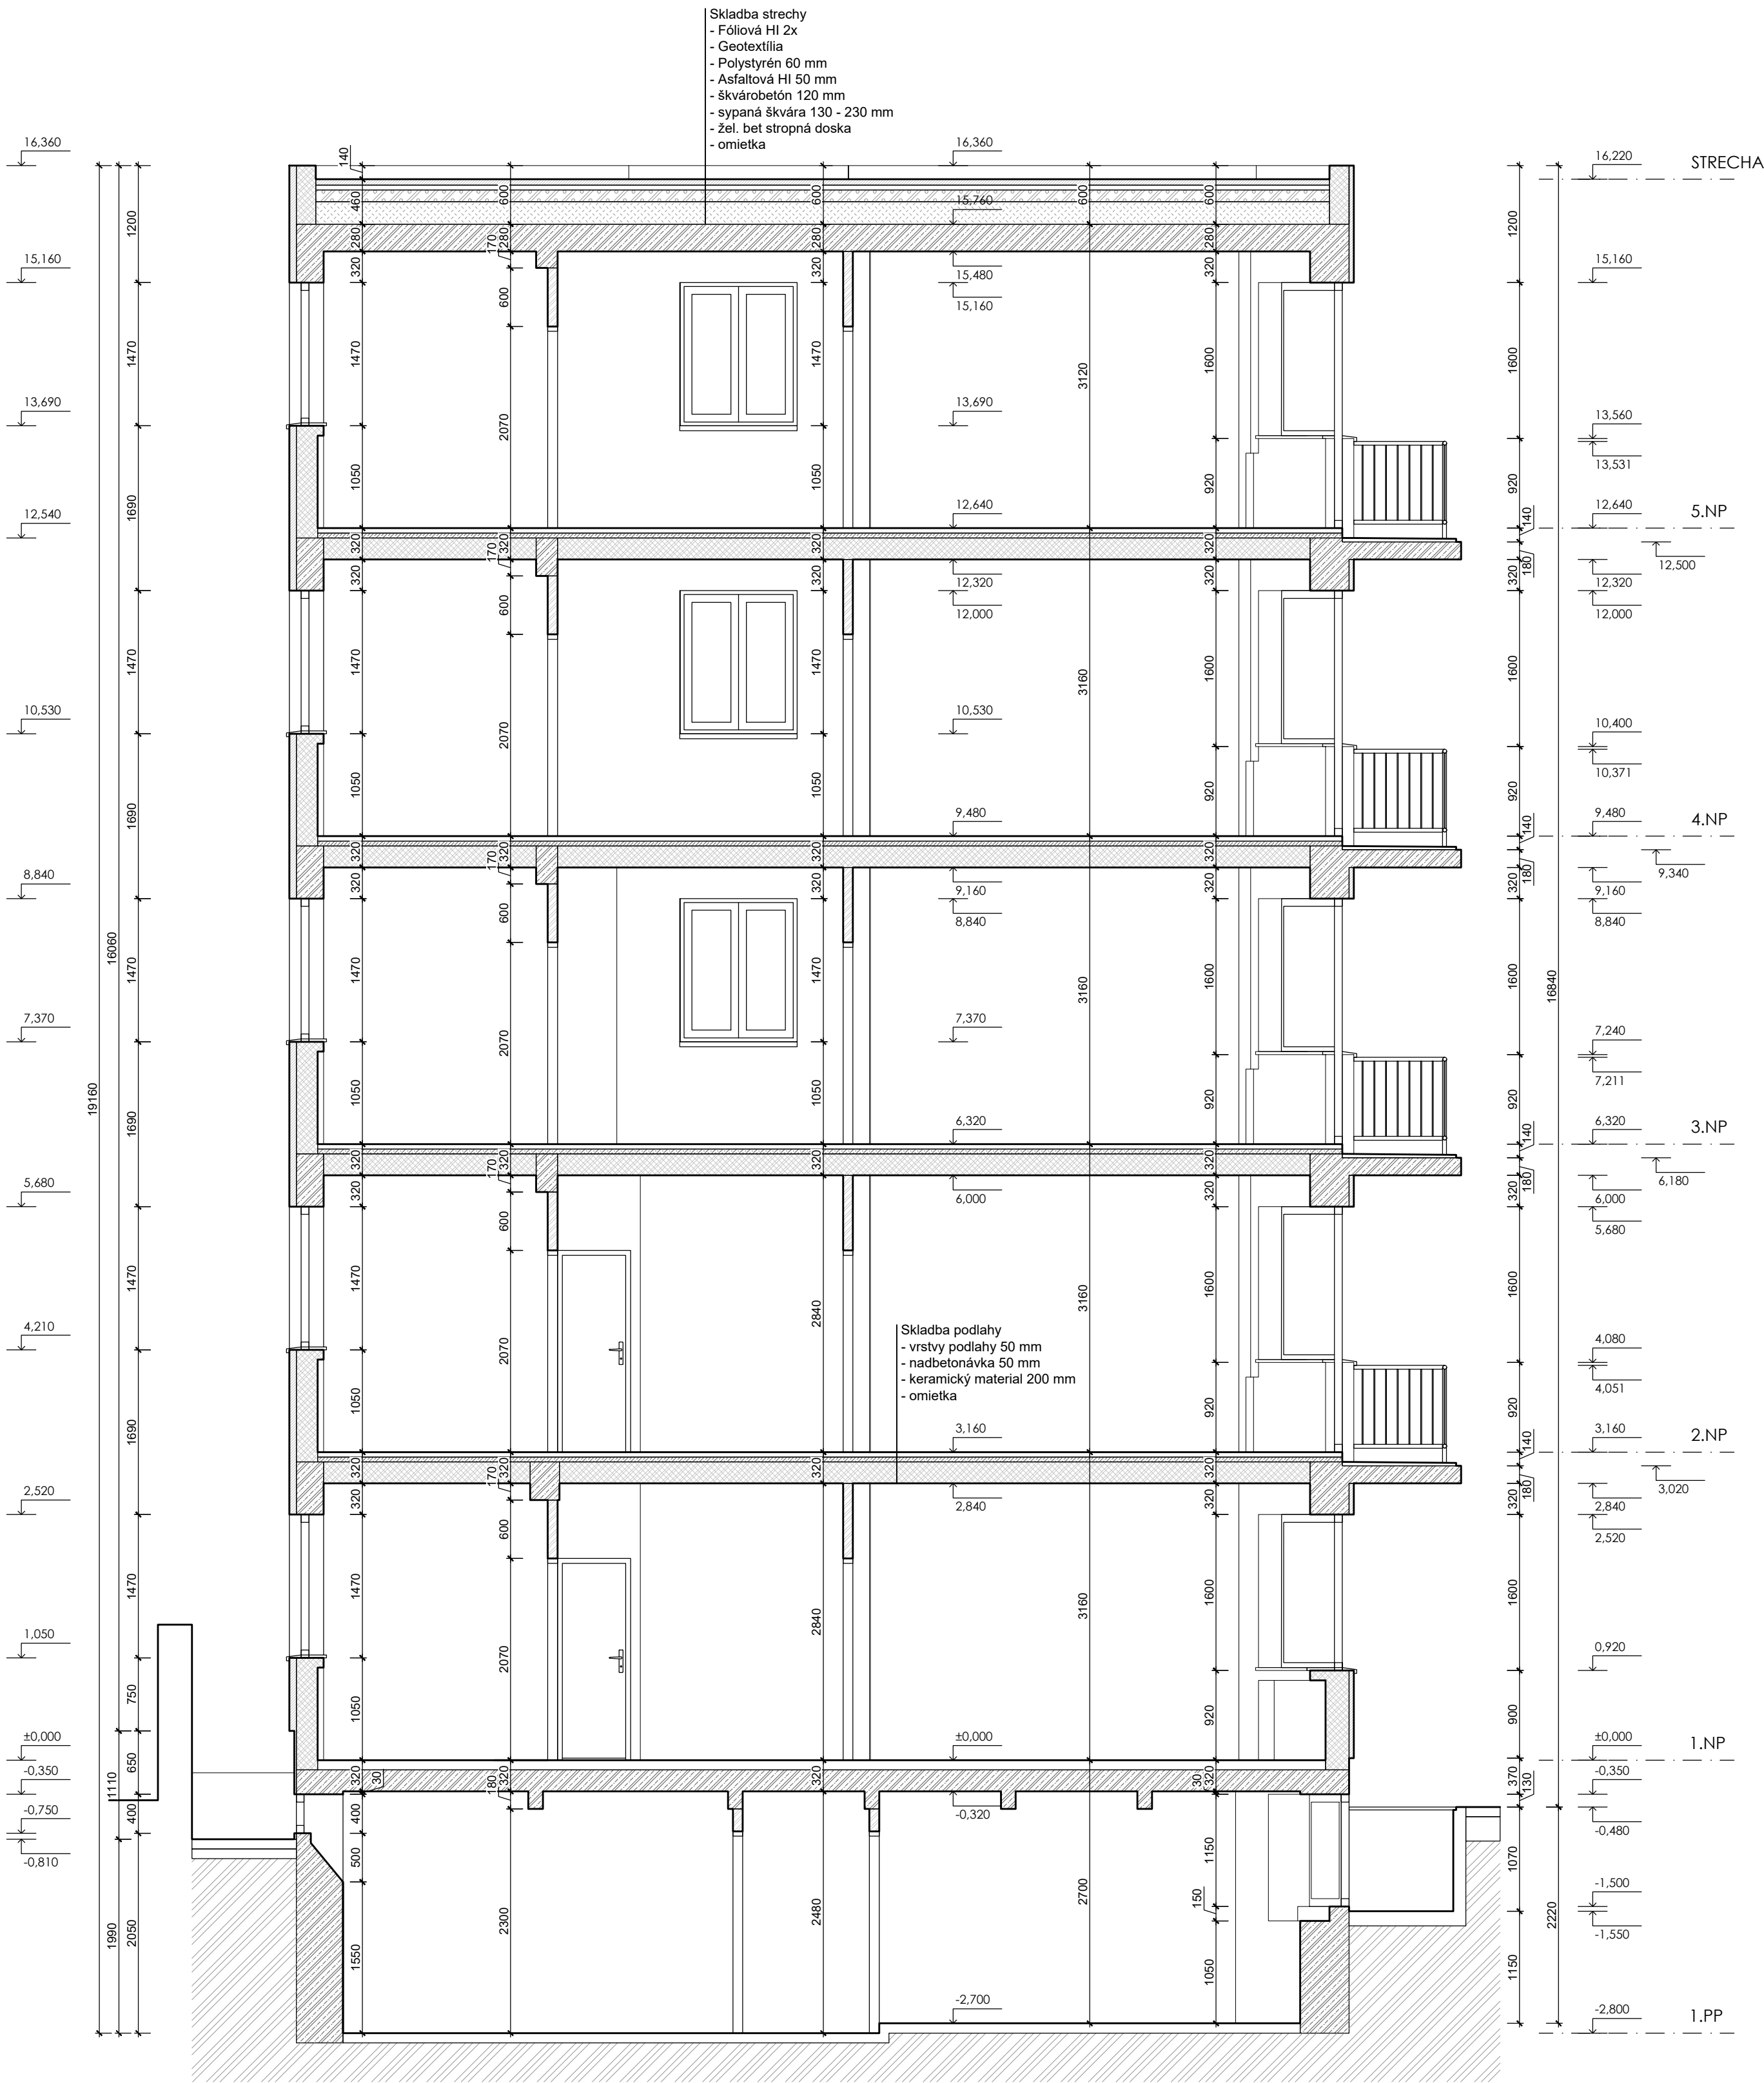





REZ B-B'

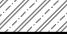


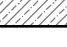
LEGENDA


 NOSNÉ A OBVODOVÉ MŮRIVO Z KERAMICKÉHO MATERIÁLU HRŮBKÝ 280 mm, 400 mm


 VNÚTORNÉ DELIACE STENY Z KERAMICKÉHO MATERIÁLU HRŮBKÝ 180 mm


 PRIEČKY Z KERAMICKÉHO MATERIÁLU HRŮBKÝ 100 mm, 150 mm


 ŽELEZOBETÓN


 BETÓN

OBJEDNÁVATEĽ	Úrad na ochranu oznamovateľov protispoločenskej činnosti		
ZHOTOVITEĽ	Ing. Tomáš Horák, Hlavná 113/111, 919 21 Zelenec		
NAZOV PROJEKTU	Skutkové zameranie a stavebnotechnické posúdenie objektu na ulici Nám. Slobody č.29		PÁRE
MIESTO			
Námestie slobody 2919/29, 811 06 Bratislava			
ZAMERAL	Ing. Tomáš Horák	VYPRACOVAL	Ing. Tomáš Horák
ČASŤ PD / PROFESIA	Skutkové zameranie		STUPEŇ PD
STAVEBNÝ OBJEKT	SO 01 - Nebytová budova		KÓD PROFESIE
OBSAH	Rez B-B		FORMÁT
			6x A4
		ASR	MIERKA
		09	1:50
		ČÍSLO VÝKRESU	DÁTUM
		12/2021	