


POHĽAD SEVEROZÁPADNÝ

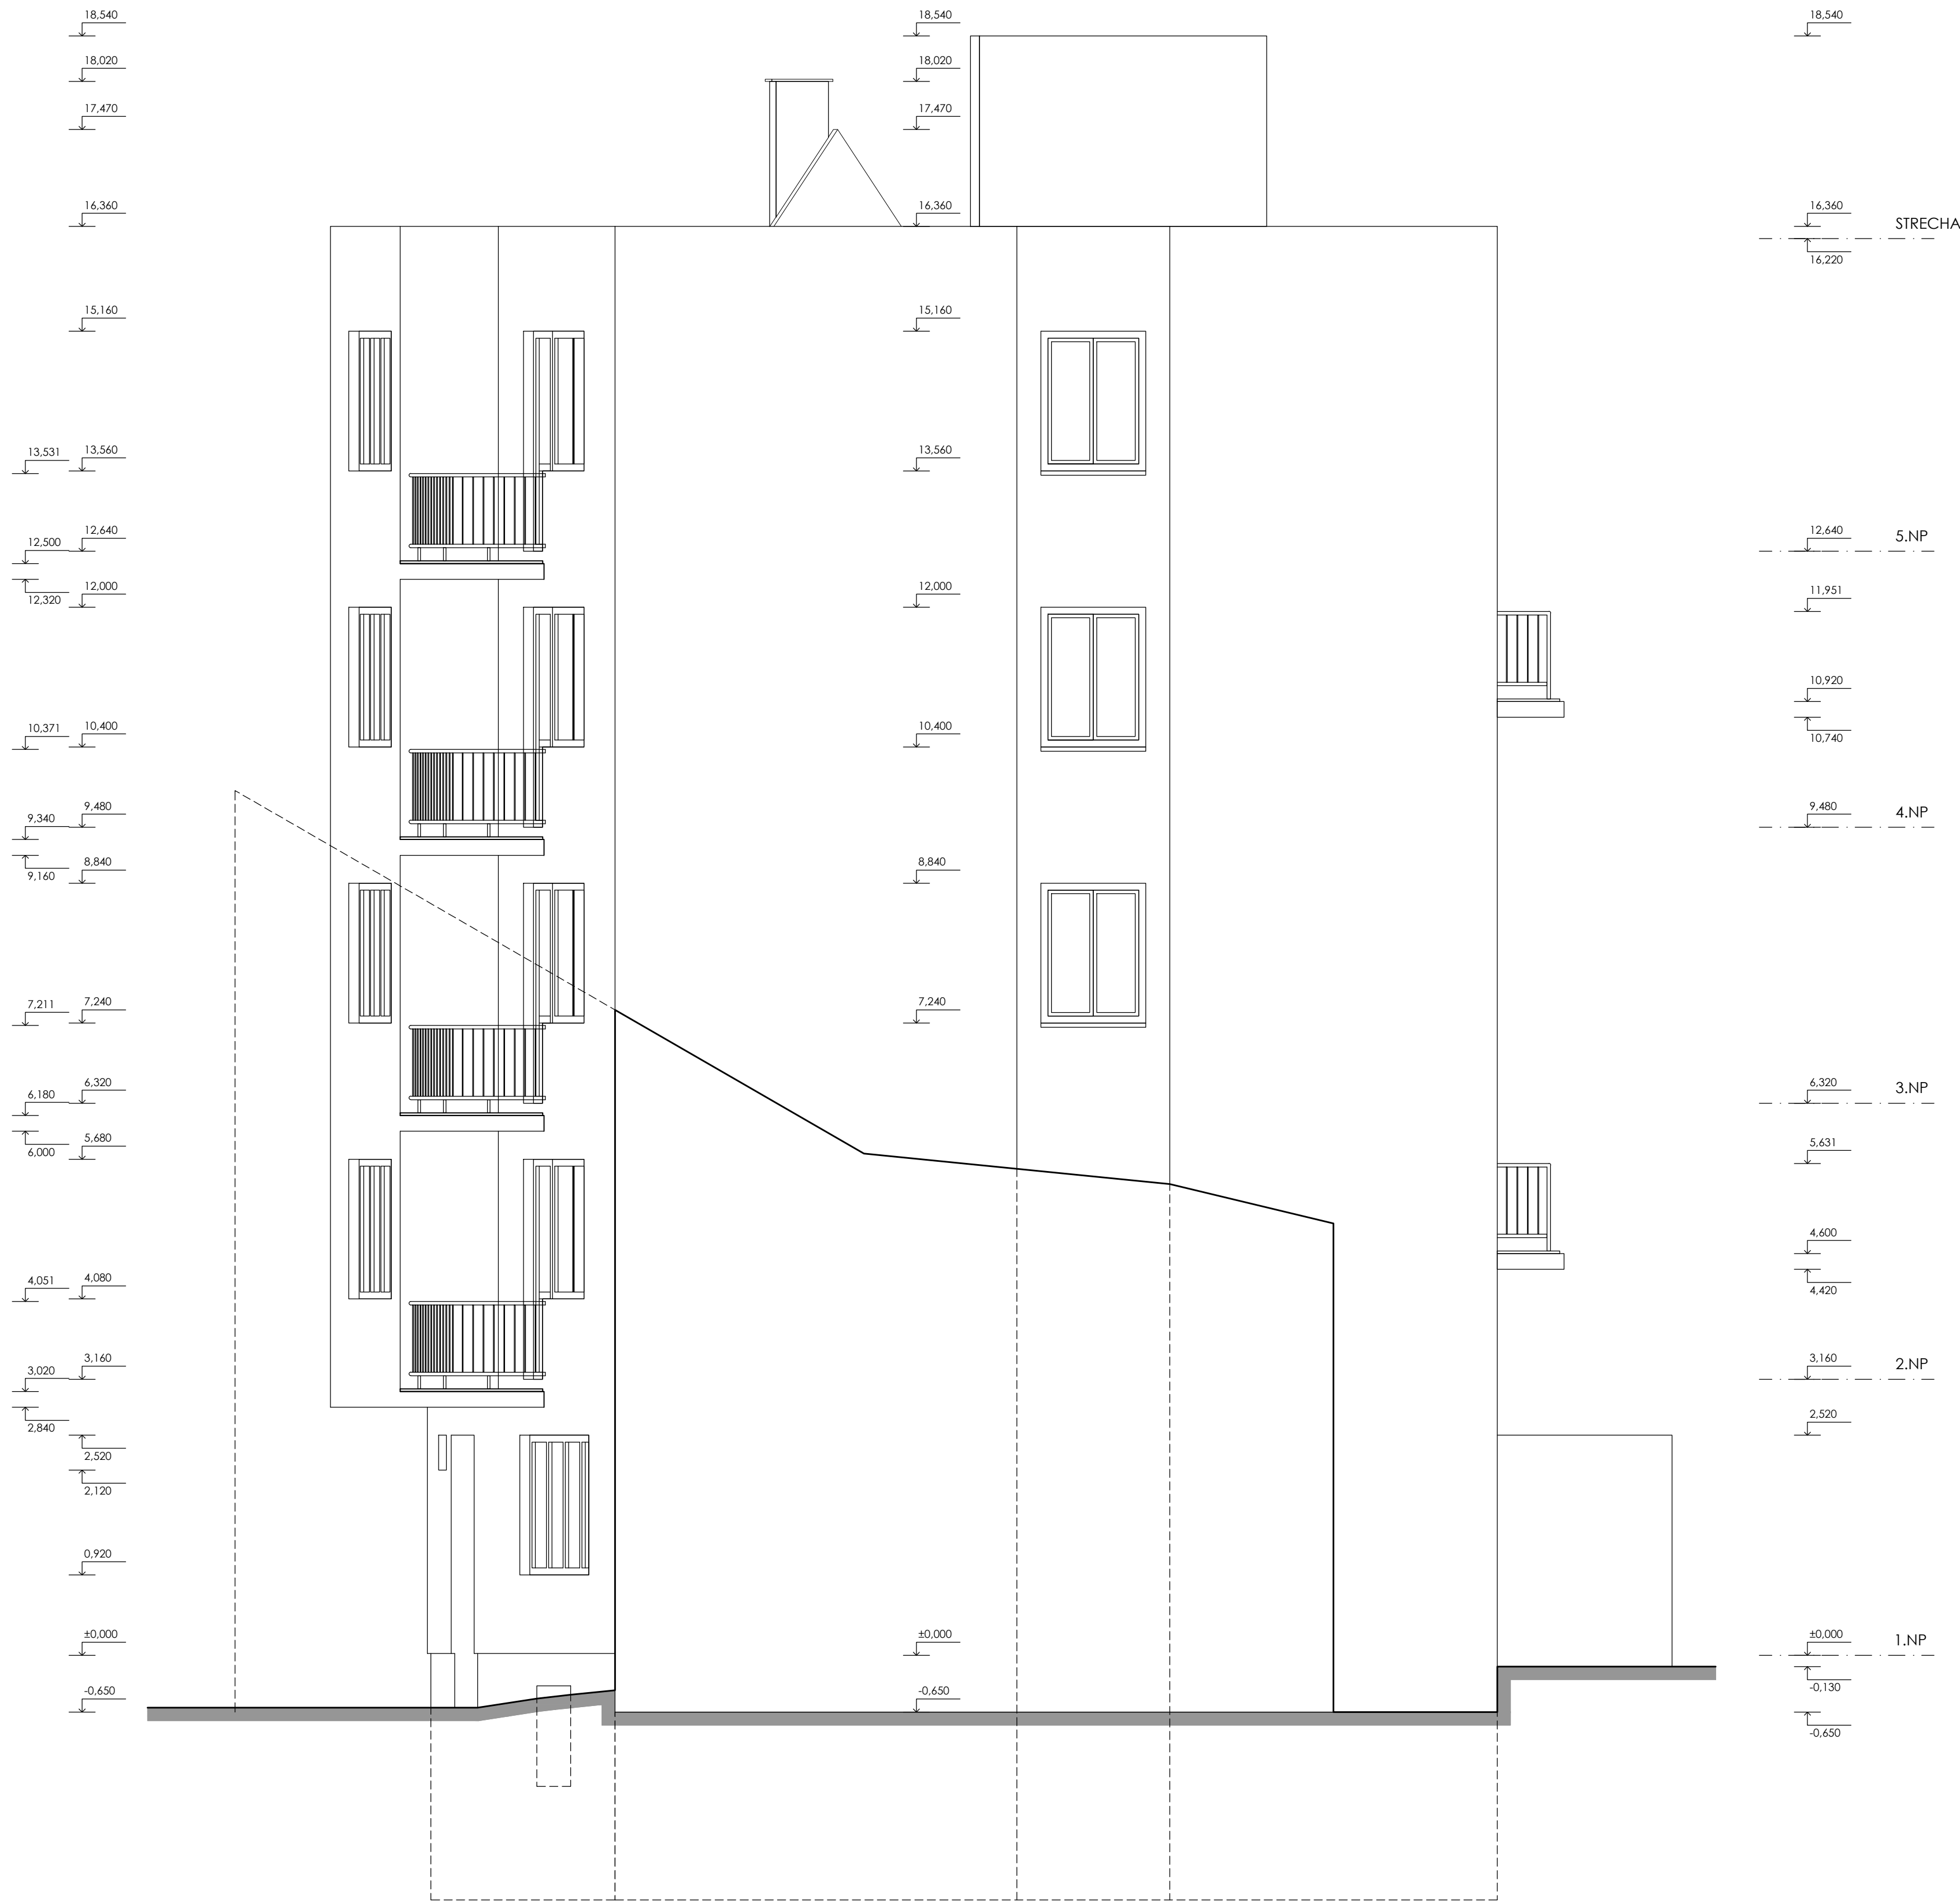

OBJEDNÁVATEĽ	Úrad na ochranu oznamovateľov protispoločenskej činnosti			
ZHOTOVITEĽ	Ing. Tomáš Horák, Hlavná 113/111, 919 21 Zeleneč			
NAZOV PROJEKTU	Skutkové zameranie a stavebnotechnické posúdenie objektu na ulici Nám. Slobody č.29			PARE
MIESTO				
Námestie slobody 2919/29, 811 06 Bratislava				
ZAMERAL	Ing. Tomáš Horák	VYPRACOVAL	Ing. Tomáš Horák	
ČASŤ PD / PROFESIA	Skutkové zameranie		STUPEŇ PD	FORMÁT
			PSO	6x A4
STAVEBNÝ OBJEKT	SO 01 - Nebytová budova		KÓD PROFESIE	MIERKA
			ASR	1:50
OBSAH	Pohľad severozápadný		ČÍSLO VÝKRESU	DÁTUM
			11	12/2021