


PÔDORYS 1.NP

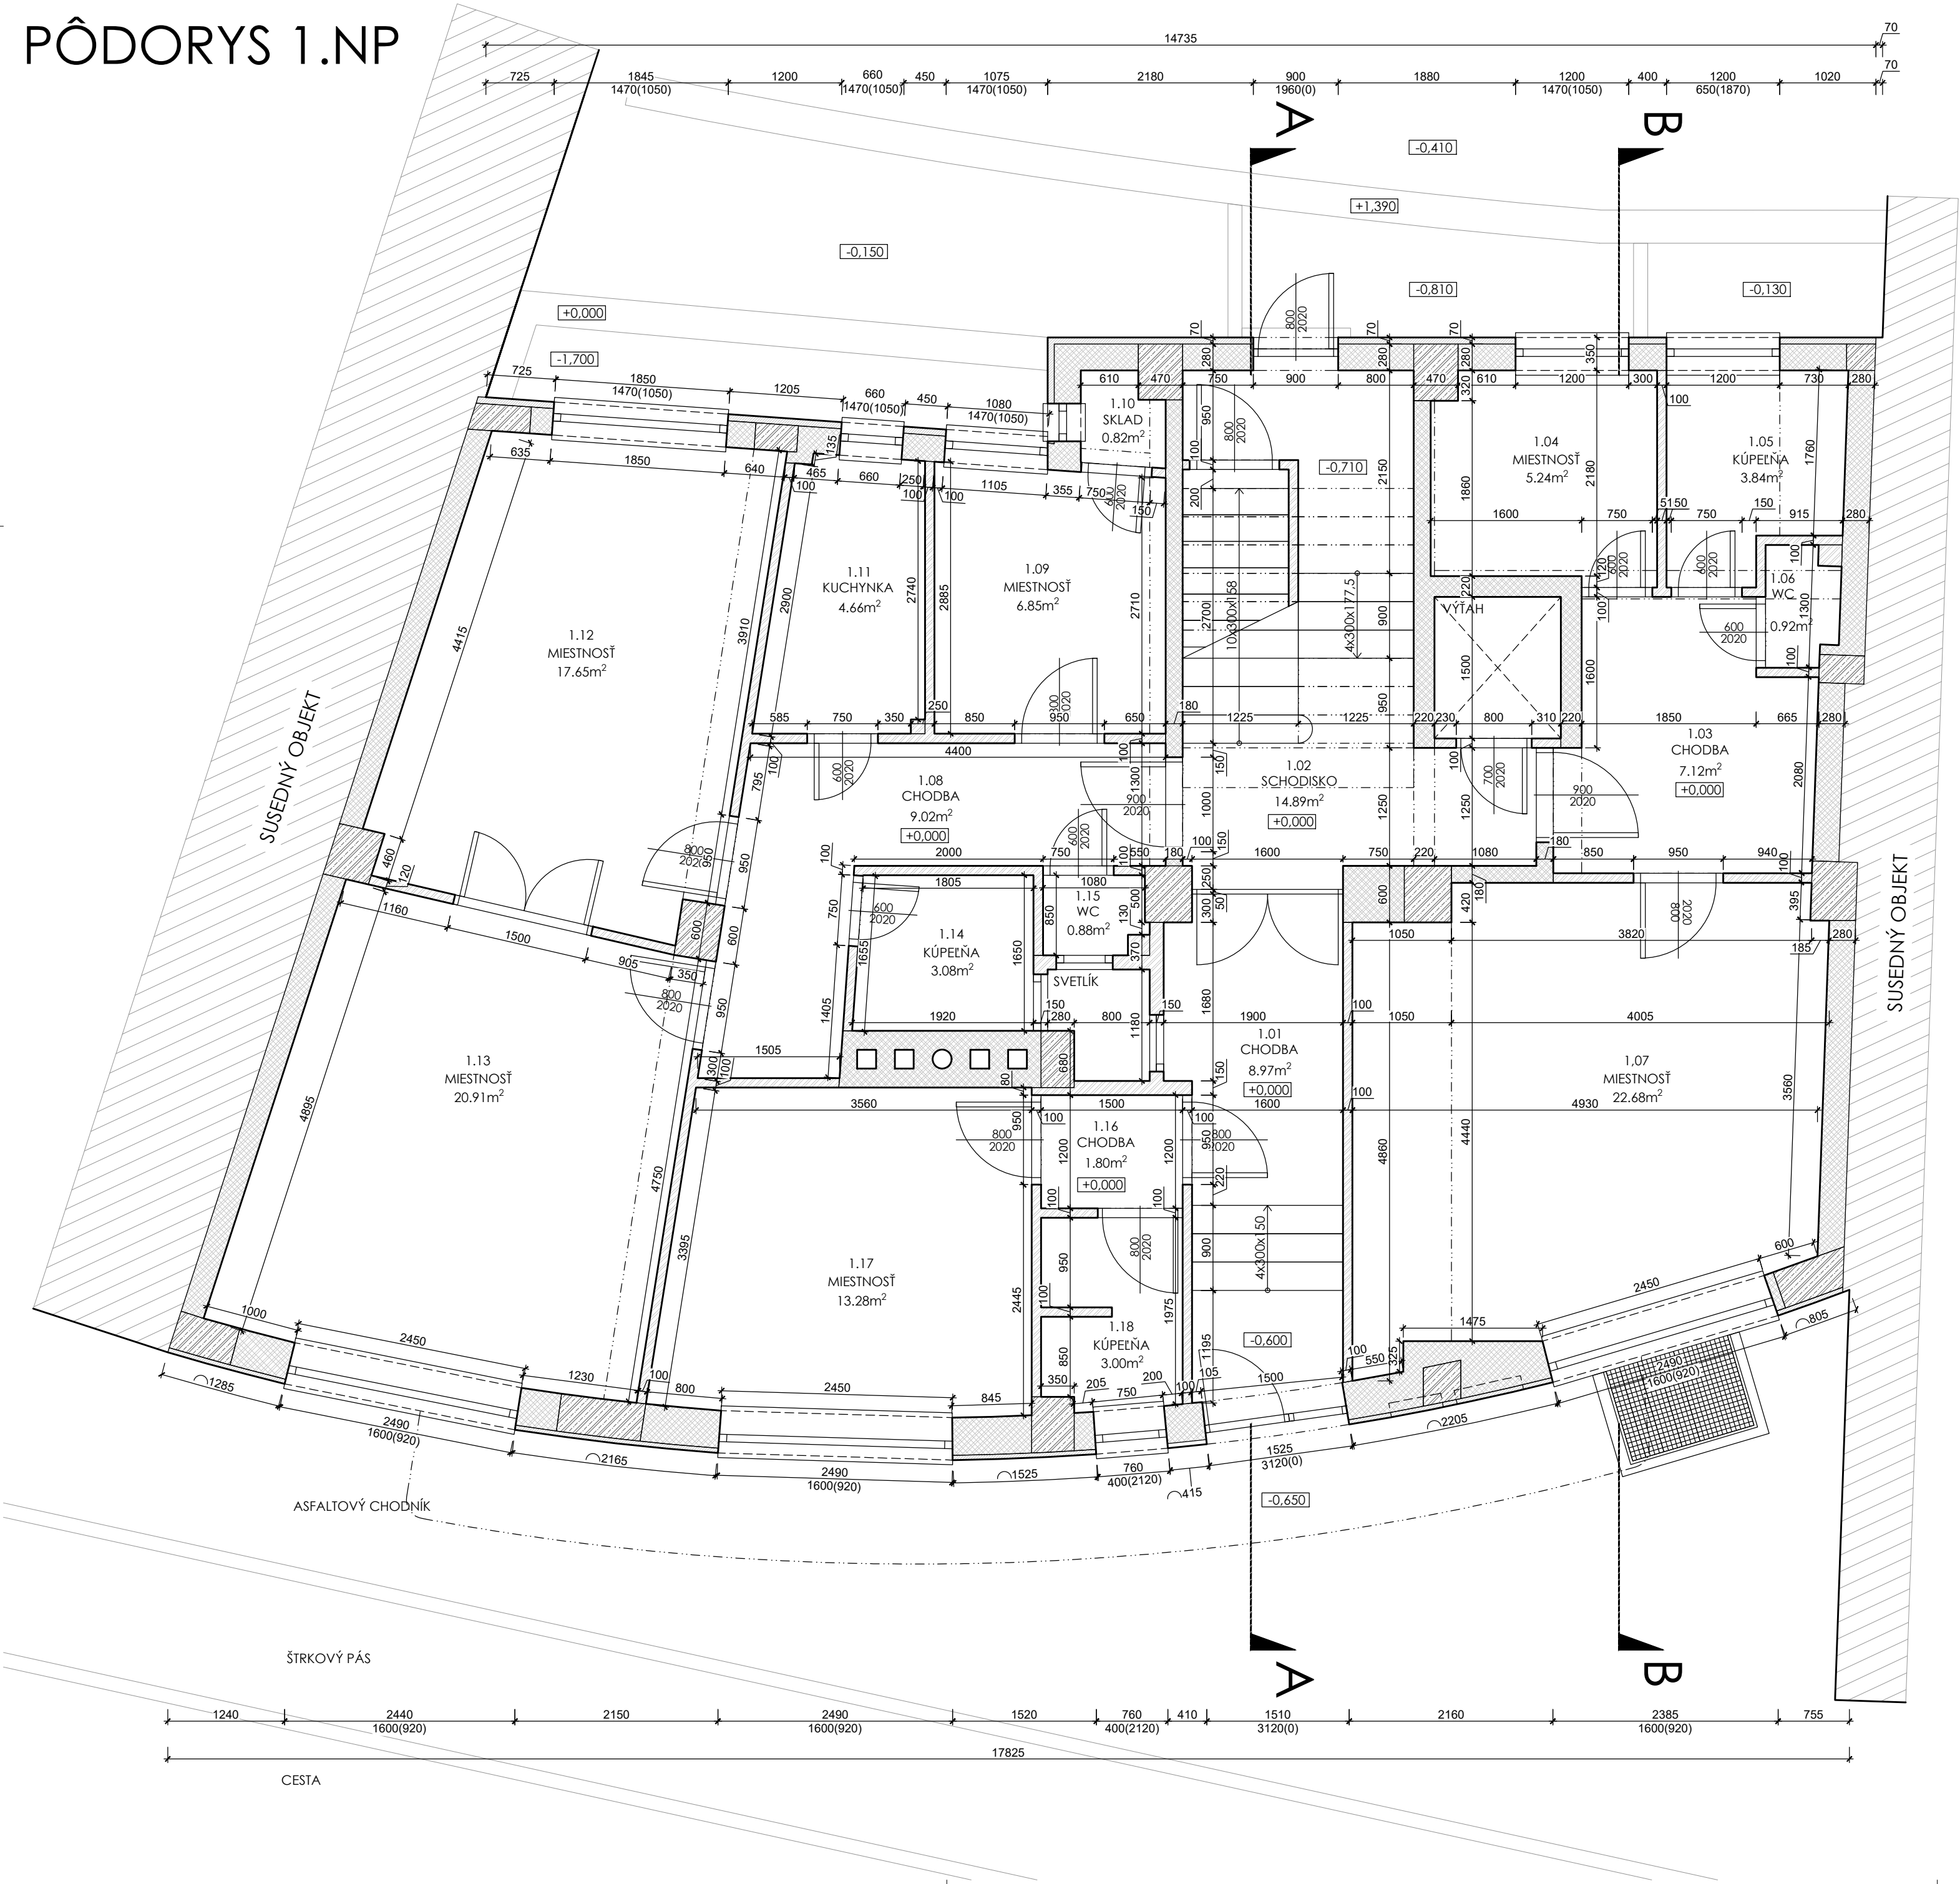

LEGENDA MIESTNOSTÍ

Č. M.	NÁZOV MIESTNOSTI	PLOCHA (m²)	PODLAHA	STENY	STROP
OBJEKT SO 01					
1.01	CHODBA	8,97	KERAMICKÁ DLAŽBA	VÁP.CEM. OMIETKA	VÁP.CEM. OMIETKA
1.02	SCHODISKO	14,89	KERAM. DLAŽBA/TERAZZO	VÁP.CEM. OMIETKA	VÁP.CEM. OMIETKA
1.03	CHODBA	7,12	LINOLEUM	VÁP.CEM. OMIETKA	VÁP.CEM. OMIETKA
1.04	MIESTNOSŤ	5,25	LINOLEUM	VÁP.CEM. OMIETKA	VÁP.CEM. OMIETKA
1.05	KÚPEĽŇA	3,84	KERAMICKÁ DLAŽBA	KER. OBKL./VPC OMIETKA	VÁP.CEM. OMIETKA
1.06	WC	0,92	KERAMICKÁ DLAŽBA	KER. OBKL./VPC OMIETKA	VÁP.CEM. OMIETKA
1.07	MIESTNOSŤ	22,72	DREV. PARKETY - VLYSY	VÁP.CEM. OMIETKA	VÁP.CEM. OMIETKA
1.08	CHODBA	9,02	LINOLEUM	VÁP.CEM. OMIETKA	VÁP.CEM. OMIETKA
1.09	MIESTNOSŤ	6,85	LINOLEUM	VÁP.CEM. OMIETKA	VÁP.CEM. OMIETKA
1.10	SKLAD	0,85	LINOLEUM	VÁP.CEM. OMIETKA	VÁP.CEM. OMIETKA
1.11	KUCHYNKA	4,66	LINOLEUM	VÁP.CEM. OMIETKA	VÁP.CEM. OMIETKA
1.12	MIESTNOSŤ	17,71	DREV. PARKETY - VLYSY	VÁP.CEM. OMIETKA	VÁP.CEM. OMIETKA
1.13	MIESTNOSŤ	20,91	DREV. PARKETY - VLYSY	VÁP.CEM. OMIETKA	VÁP.CEM. OMIETKA
1.14	KÚPEĽŇA	3,08	KERAMICKÁ DLAŽBA	KER. OBKL./VPC OMIETKA	VÁP.CEM. OMIETKA
1.15	WC	0,88	KERAMICKÁ DLAŽBA	KER. OBKL./VPC OMIETKA	VÁP.CEM. OMIETKA
1.16	CHODBA	1,80	LINOLEUM	VÁP.CEM. OMIETKA	VÁP.CEM. OMIETKA
1.17	MIESTNOSŤ	13,28	DREV. PARKETY - VLYSY	VÁP.CEM. OMIETKA	VÁP.CEM. OMIETKA
1.18	KÚPEĽŇA/WC	3,00	KERAMICKÁ DLAŽBA	KER. OBKL./VPC OMIETKA	VÁP.CEM. OMIETKA
SPOLU		145,75			

LEGENDA

- NOSNÉ A OBVODOVÉ MURIVO Z KERAMICKÉHO MATERIÁLU HRÚBKY 280 mm, 400 mm
- VNÚTORNÉ DELIACE STENY Z KERAMICKÉHO MATERIÁLU HRÚBKY 180 mm
- PRIEČKY Z KERAMICKÉHO MATERIÁLU HRÚBKY 100 mm, 150 mm
- ŽELEZOBETÓN
- BETÓN

OBJEDNÁVATEĽ	Úrad na ochranu oznamovateľov protispoločenskej činnosti		
ZHOTOVITEĽ	Ing. Tomáš Horák, Hlavná 113/111, 919 21 Zelená		
NAZOV PROJEKTU	Skutkové zameranie a stavebnotechnické posúdenie objektu na ulici Nám. Slobody č.29		PARÉ
MIESTO	Námestie slobody 2919/29, 811 06 Bratislava		
ZAMERÁĽ	Ing. Tomáš Horák	VYPRACOVAL	Ing. Tomáš Horák
ČASŤ PD / PROFESIA	Skutkové zameranie		STUPEŇ PD
STAVEBNÝ OBJEKT	SO 01 - Nebytová budova		PSO
OBSAH	Pôdorys 1.nadzemné podlažie		MIERKA
		ČÍSLO VÝKRESU	02
		DÁTUM	12/2021