


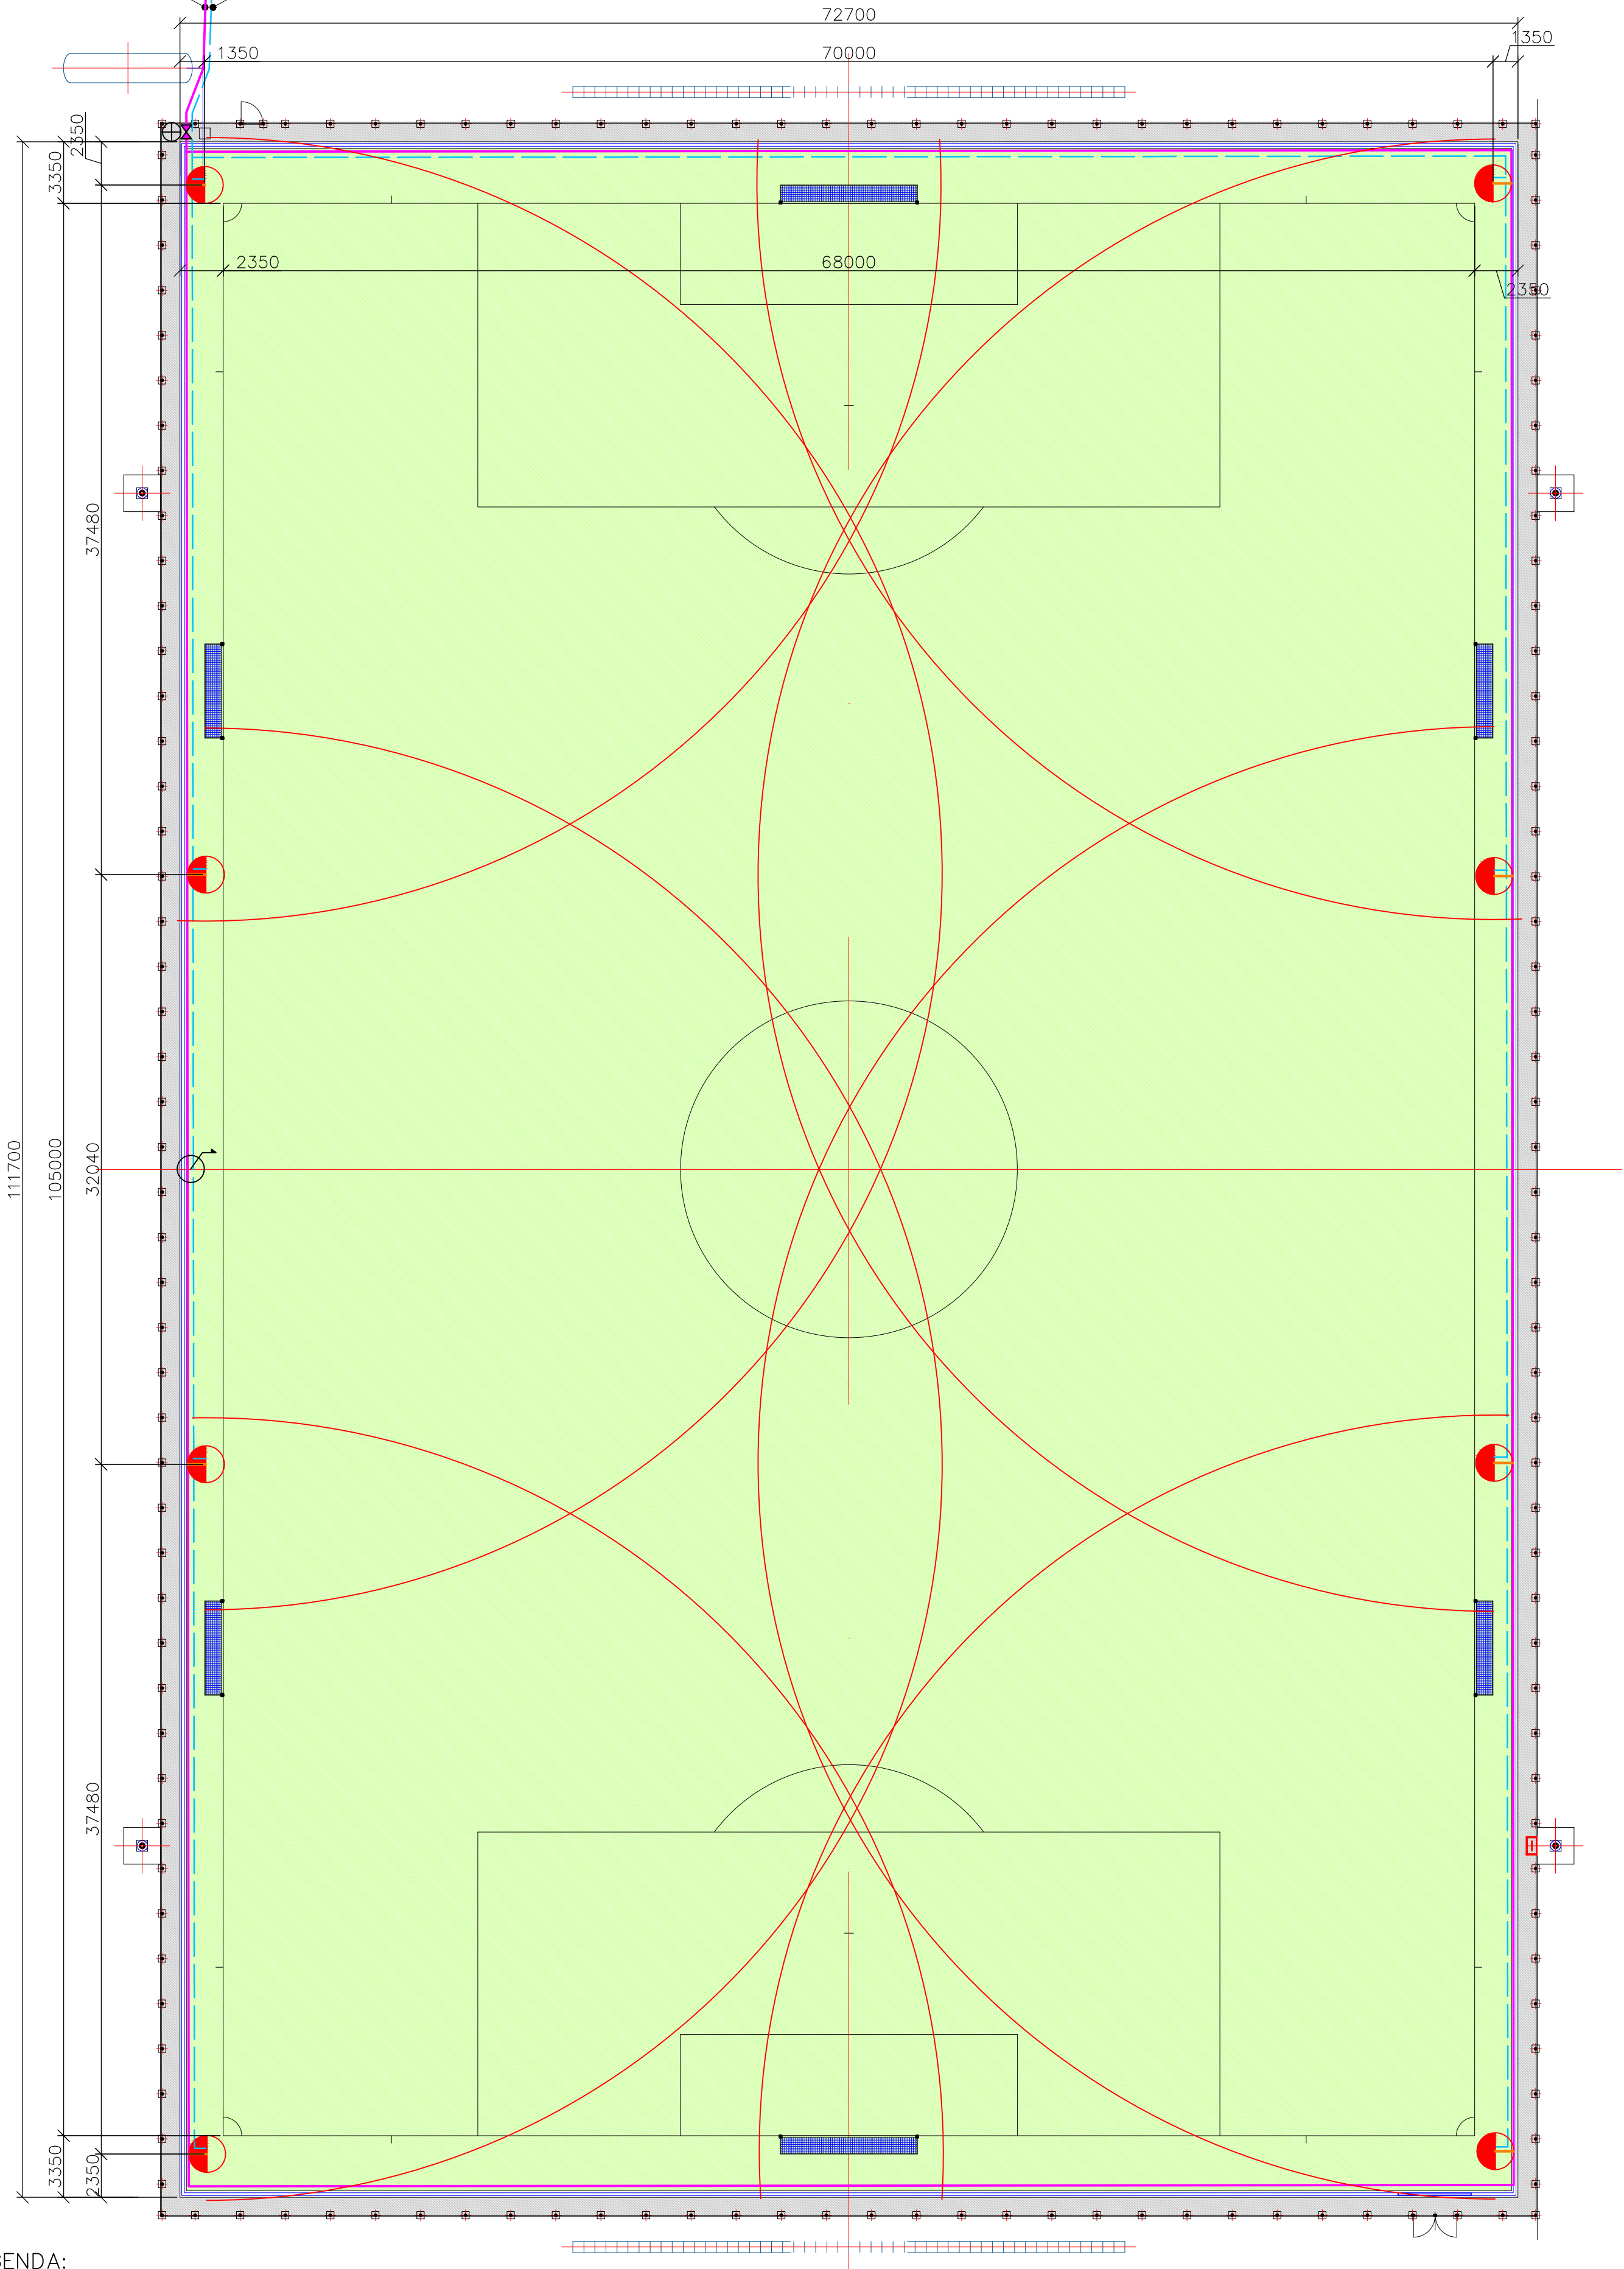






Prípojka vody zavlažovanie  
dl. 15m

Prípojka ovládacích káblov dl. 30 m



LEGENDA:


-  POSTREKOVAC SE VSTUPOM 2 "S ELEKTROMAGNETICKÝM VENTILEM, NASTAVITELNÁ VÝŠEČ, TRYSKA 16 mm: RADIUS 40 m, PRIETOK 540 l/min, 6,0 bar
-  POTRUBIE HDPE 100 PE 75x4,5 PN 10
-  POTRUBIE HDPE 100 PE 90x5,4 PN 10
-  OVLÁDACIE KÁBLE CYKY 2x1,5 mm2
-  RUČNÁ ZÁVLAHA
-  ZEMNÉ ŠOUPÉ
-  KRUHOVÁ ŠACHTA PRIEMERU 300 mm

POŽIADAVKY NA ZDROJ VODY:

TLAK : 7,0 bar  
PRIETOK: 540 l/min

POZNÁMKA:

RIADIACA JEDNOTKA PRO 12 SEKCIÍ V OCHRANNÉ SKRINKE  
BUDE UMIESTNENÁ V PRIESTORE TECHNICKEJ MIESTNOSTI

PROJEKTANT:	PROFIGRASS, s.r.o. HOLZOVA 9, 628 00 BRNO – LÍŠEŇ	
ZODPOVEDNÝ PROJEKTANT:	ING. TOMÁŠ VLČEK	
INVESTOR:	Mesto Trnava–Trhová 3, 917 71 Trnava	STUPEŇ DOKUMENTÁCIE: DPS
STAVBA:	Revitalizácia športového areálu Slávia – futbalové ihrisko s umelou trávou	DÁTUM: 15.10.2018
PROJEKTOVÁ ČASŤ:	ZAVLAHOVANIE	FORMÁT: 4xA4 MERADLO: 1: 250
NÁZOV VÝKRESU:	SITUÁCIA ZÁVLAH	ČÍSLO VÝKRESU: 02