


Rozvádzač RH

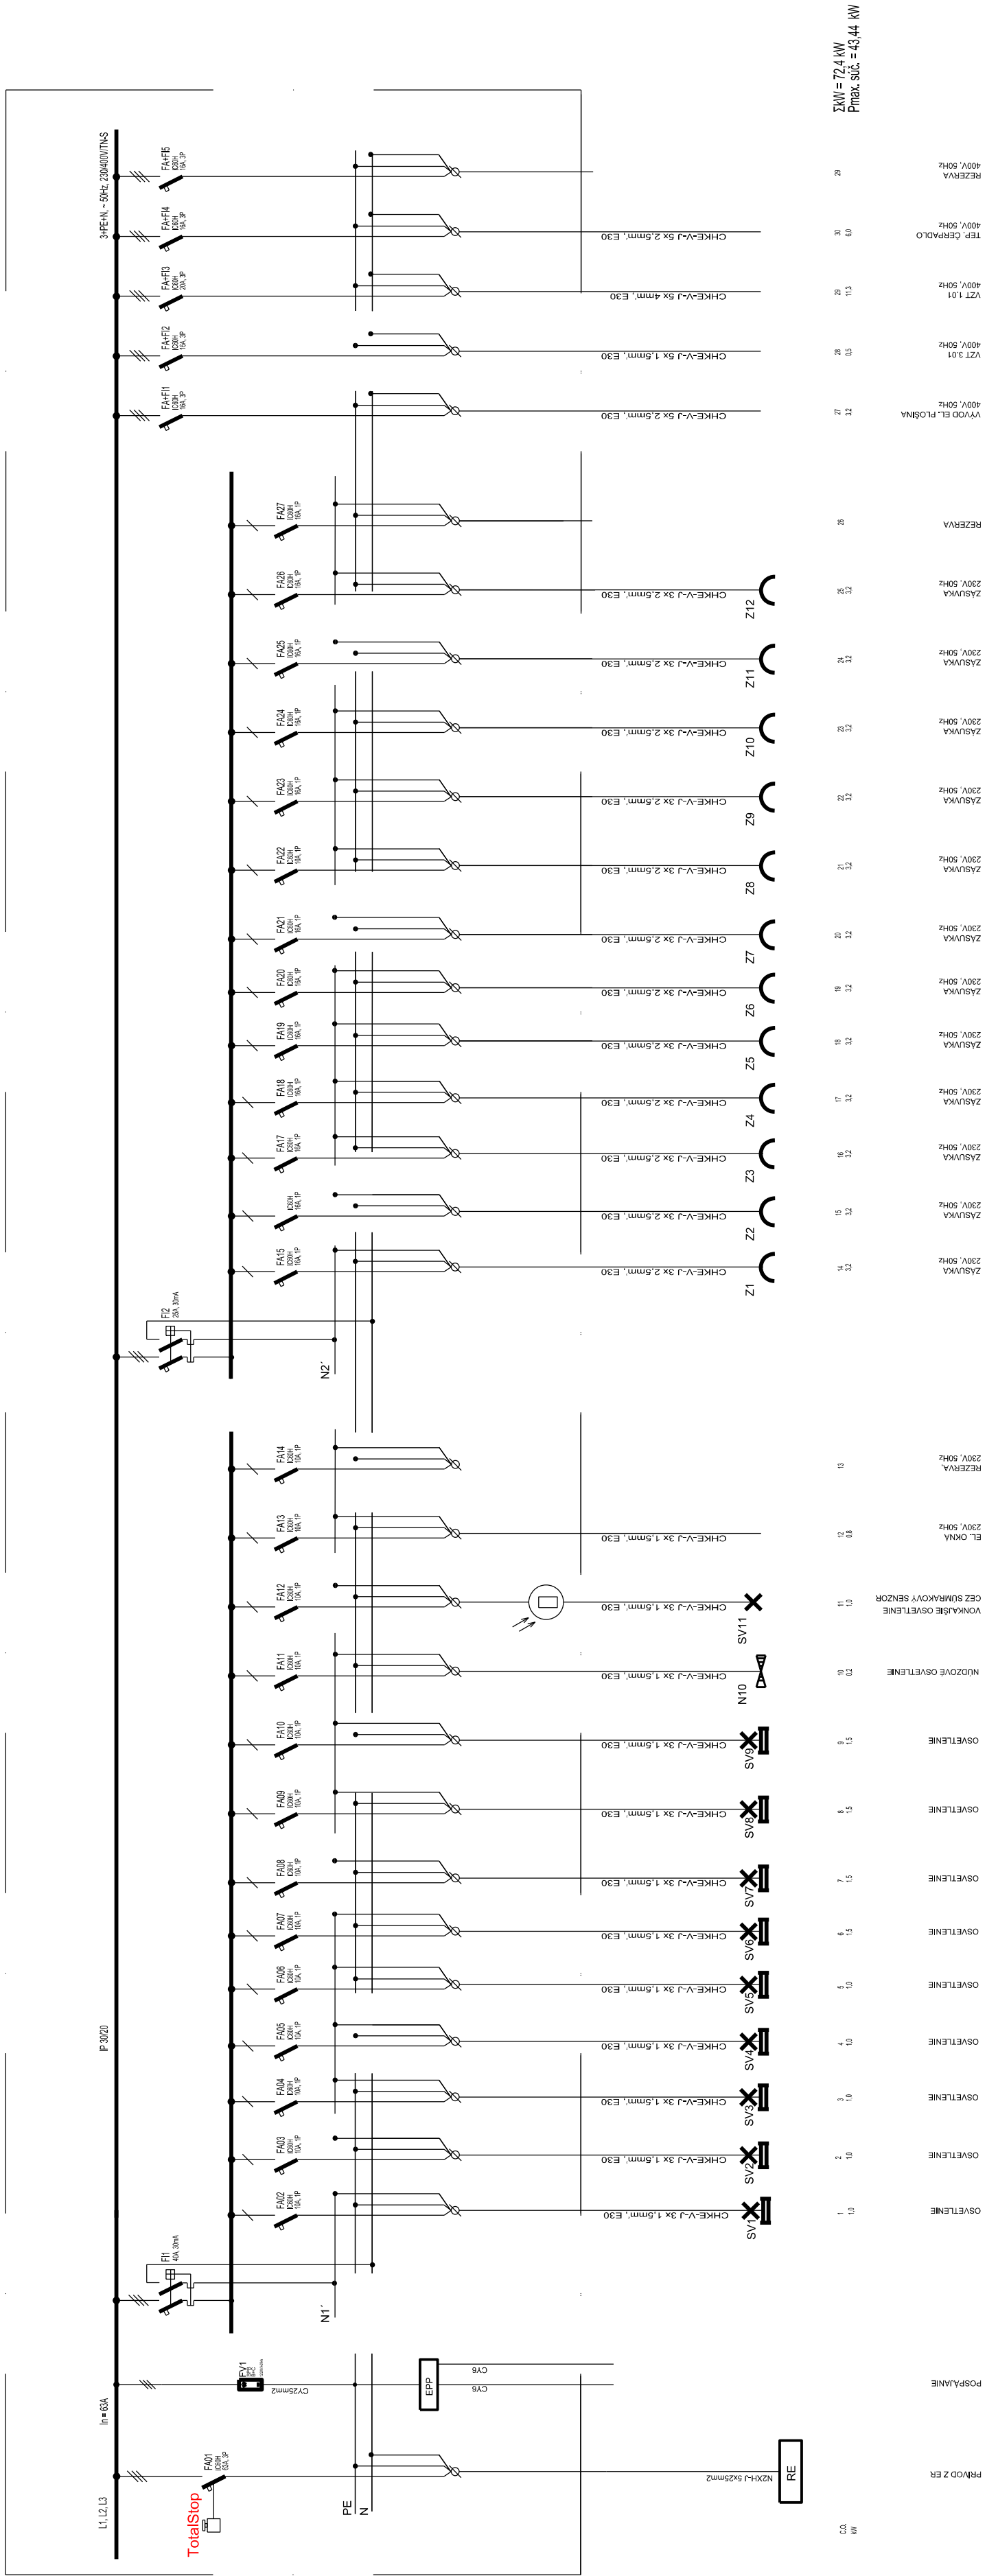

Rozvádzač RH

č. výkresu	č. paré
E.1.3	