



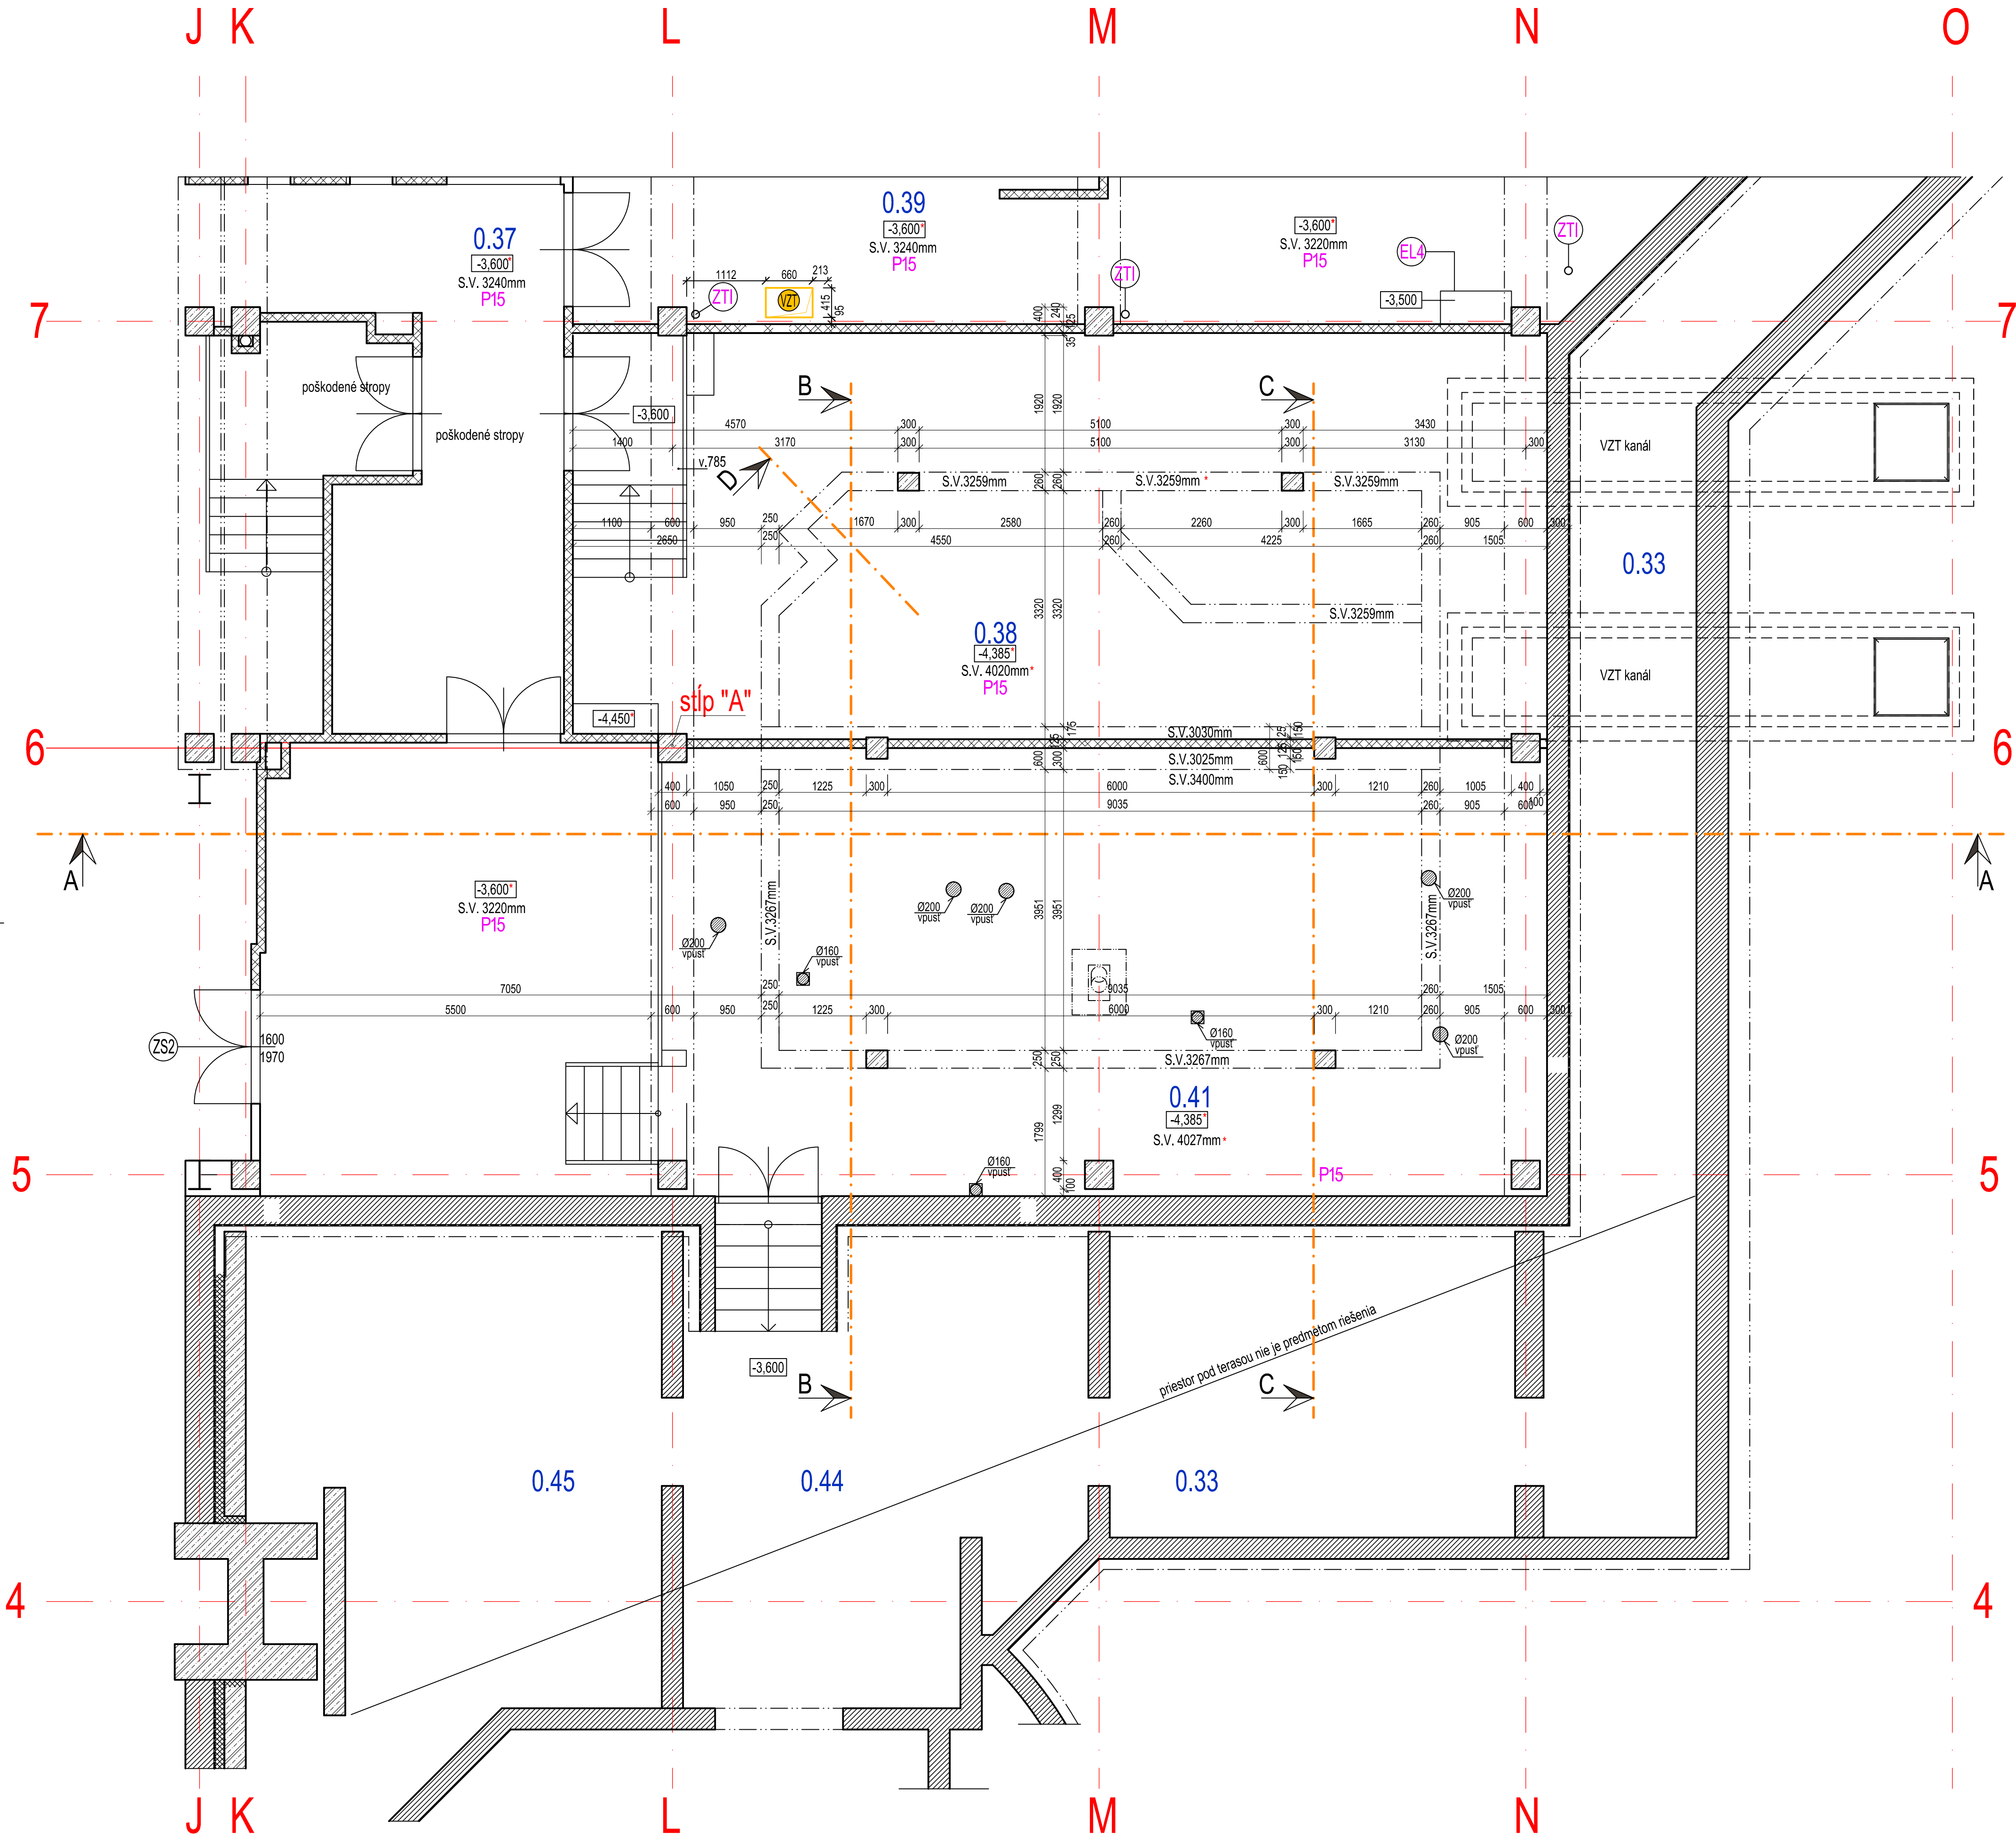

LEGENDA - existujúci stav	
	existujúce konštrukcie a prvky
	železobetón
	nezistené murivo
	murivo z keramických dierovaných tehál CDM hr.400mm, na maltu MVC
POZNÁMKA: murivo bolo zistené vykonanými sondami Fs1 a Fs3 do obvodového plášťa prízemia objektu, vo zvyšných častiach objektu je murivo predpokladané	

LEGENDA - búracie práce DODATOK č.1	
	búracie práce - všeobecne
	vybúranie otvoru v podlahe pre prestup VZT potrubia - presný potrebný rozmer otvoru ako aj presné umiestnenie otvoru vzhľadom na existujúce rozvody inštalácií v suteréne konzultovať s dodávateľom VZT
	vybúranie otvoru a jeho zabezpečenie konzultovať so statikom

LEGENDA MIESTNOSTÍ				
Pôdorys 1.P.P. , PRE ČASŤ "A"+ "B" + "C"				
č.m.	názov miestnosti	m²	povrchová úprava podláh	povrchová úprava stien
0.31	výťah	1,62	cementový poter hladný P13	cementová omietka hladená S1
0.32	výťah	2,25	cementový poter hladný P13	cementová omietka hladená S1
0.33	nevyužívaný priestor pod terasami	81,17	—	—
0.34	hospodársky vstup	21,70	keramická dlažba P11	cementová omietka hladená S1
0.35	schodiskový vstup	2,98	umelý kameň P11	váp.cementová omietka hladená S1
0.36	upratovačka	1,87	keramická dlažba P11	váp.cementová omietka hladená + belinové obl. S1
0.37	chodba	17,30	cementový poter z páleného cementu P15	cementová omietka hladená S1
0.38	strojovňa VZT	77,90	cementový poter z páleného cementu P15	cementová omietka hladená S1
0.39	solárna energia	54,14	cementový poter z páleného cementu P15	cementová omietka hladená S1
0.40	výmenníková stanica	153,40	cementový poter z páleného cementu P15	cementová omietka hladená S1
0.41	bazénová technológia	111,81	cementový poter z páleného cementu P15	cementová omietka hladená S1
0.42	vstup	8,25	teracová dlaždice 250 / 250mm P17	cementová omietka hladená S1
0.43	prístrešok na kont.	8,64	cementový poter z páleného cementu P15	cementová omietka hladená S1
0.44	nevyužívaný priestor pod terasami	31,60	—	—
0.45	nevyužívaný priestor pod terasami	104,00	—	—

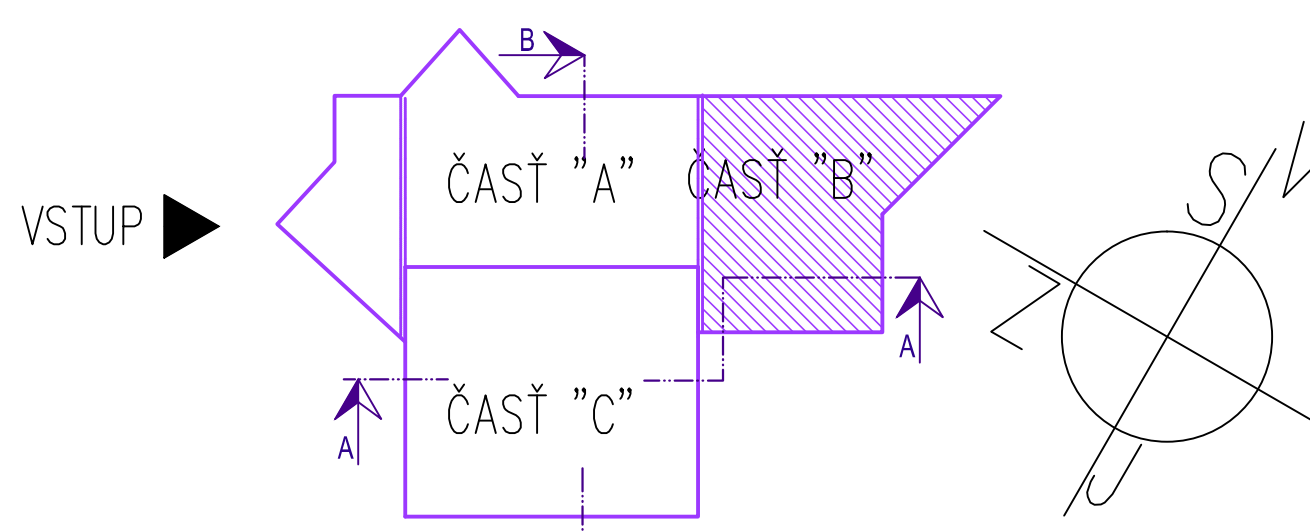

BÚRACIE PRÁCE

Akcia: Rekonštrukcia a modernizácia krytej plavárne Žiar nad Hronom

DODATOK č.1 k realizačnému projektu :
stavebné úpravy - riešenie havarijného stavu neplaveckého a detského bazéna vrátane miestnosti 1.pomoci a skladu + bazénová technológia

DODATOK č.2 k realizačnému projektu :
stavebné úpravy - riešenie masážneho salónu a priestoru batoliat

A.1.1 Skutkový stav + búracie práce				
±0,000 = 286,54 m.n.m. - podlaha 1.N.P. pri hlavnom vstupe				
MAGIC DESIGN HENC s.r.o. ul.Hutníkov 315/20 ŽIAR NAD HRONOM				
AUTOR DIELA	ZODPOVEDNÝ PROJEKTANT PROFESIE	ZODPOVEDNÝ PROJEKTANT AKCIE	 tel./fax: 045/6722891 mobil: 0905263432 magicdesign@gmail.com www.magicdesign.sk	
Dipl.Ing.arch. PAVEL HENČ autorizovaný architekt 0673 AA	Dipl.Ing.arch. PAVEL HENČ	Dipl.Ing.arch. PAVEL HENČ		
PROJEKTANT	Ing.JULIUS SKLADAN			
INVESTOR	Technické služby Žiar nad Hronom spol.s.r.o., Ul. A.Dubčeka 380/45, ŽH		ZAKÁZKA Č.	2020/06
AKCIA	Rekonštrukcia a modernizácia krytej plavárne Žiar nad Hronom		POČET A4	10/A4
OBJEDN. PD:	Technické služby Žiar nad Hronom spol.s.r.o., Ul. A.Dubčeka 380/45, ŽH		OBJEDNÁVKA Č.	
PROFESIA	A.1.1 Skutkový stav + búracie práce		DÁTUM	11/2020
STUPEŇ PD	Skutkový stav + búracie práce		ARCHIVNÉ Č.	
OBSAH VÝKRESU	Pôdorys 1.P.P. , ČASŤ "B"		MIERKA	VÝKRES
			1:50	1
PROJEKCIA REKLAMA DESIGN INTERIÉR OBCHOD				