



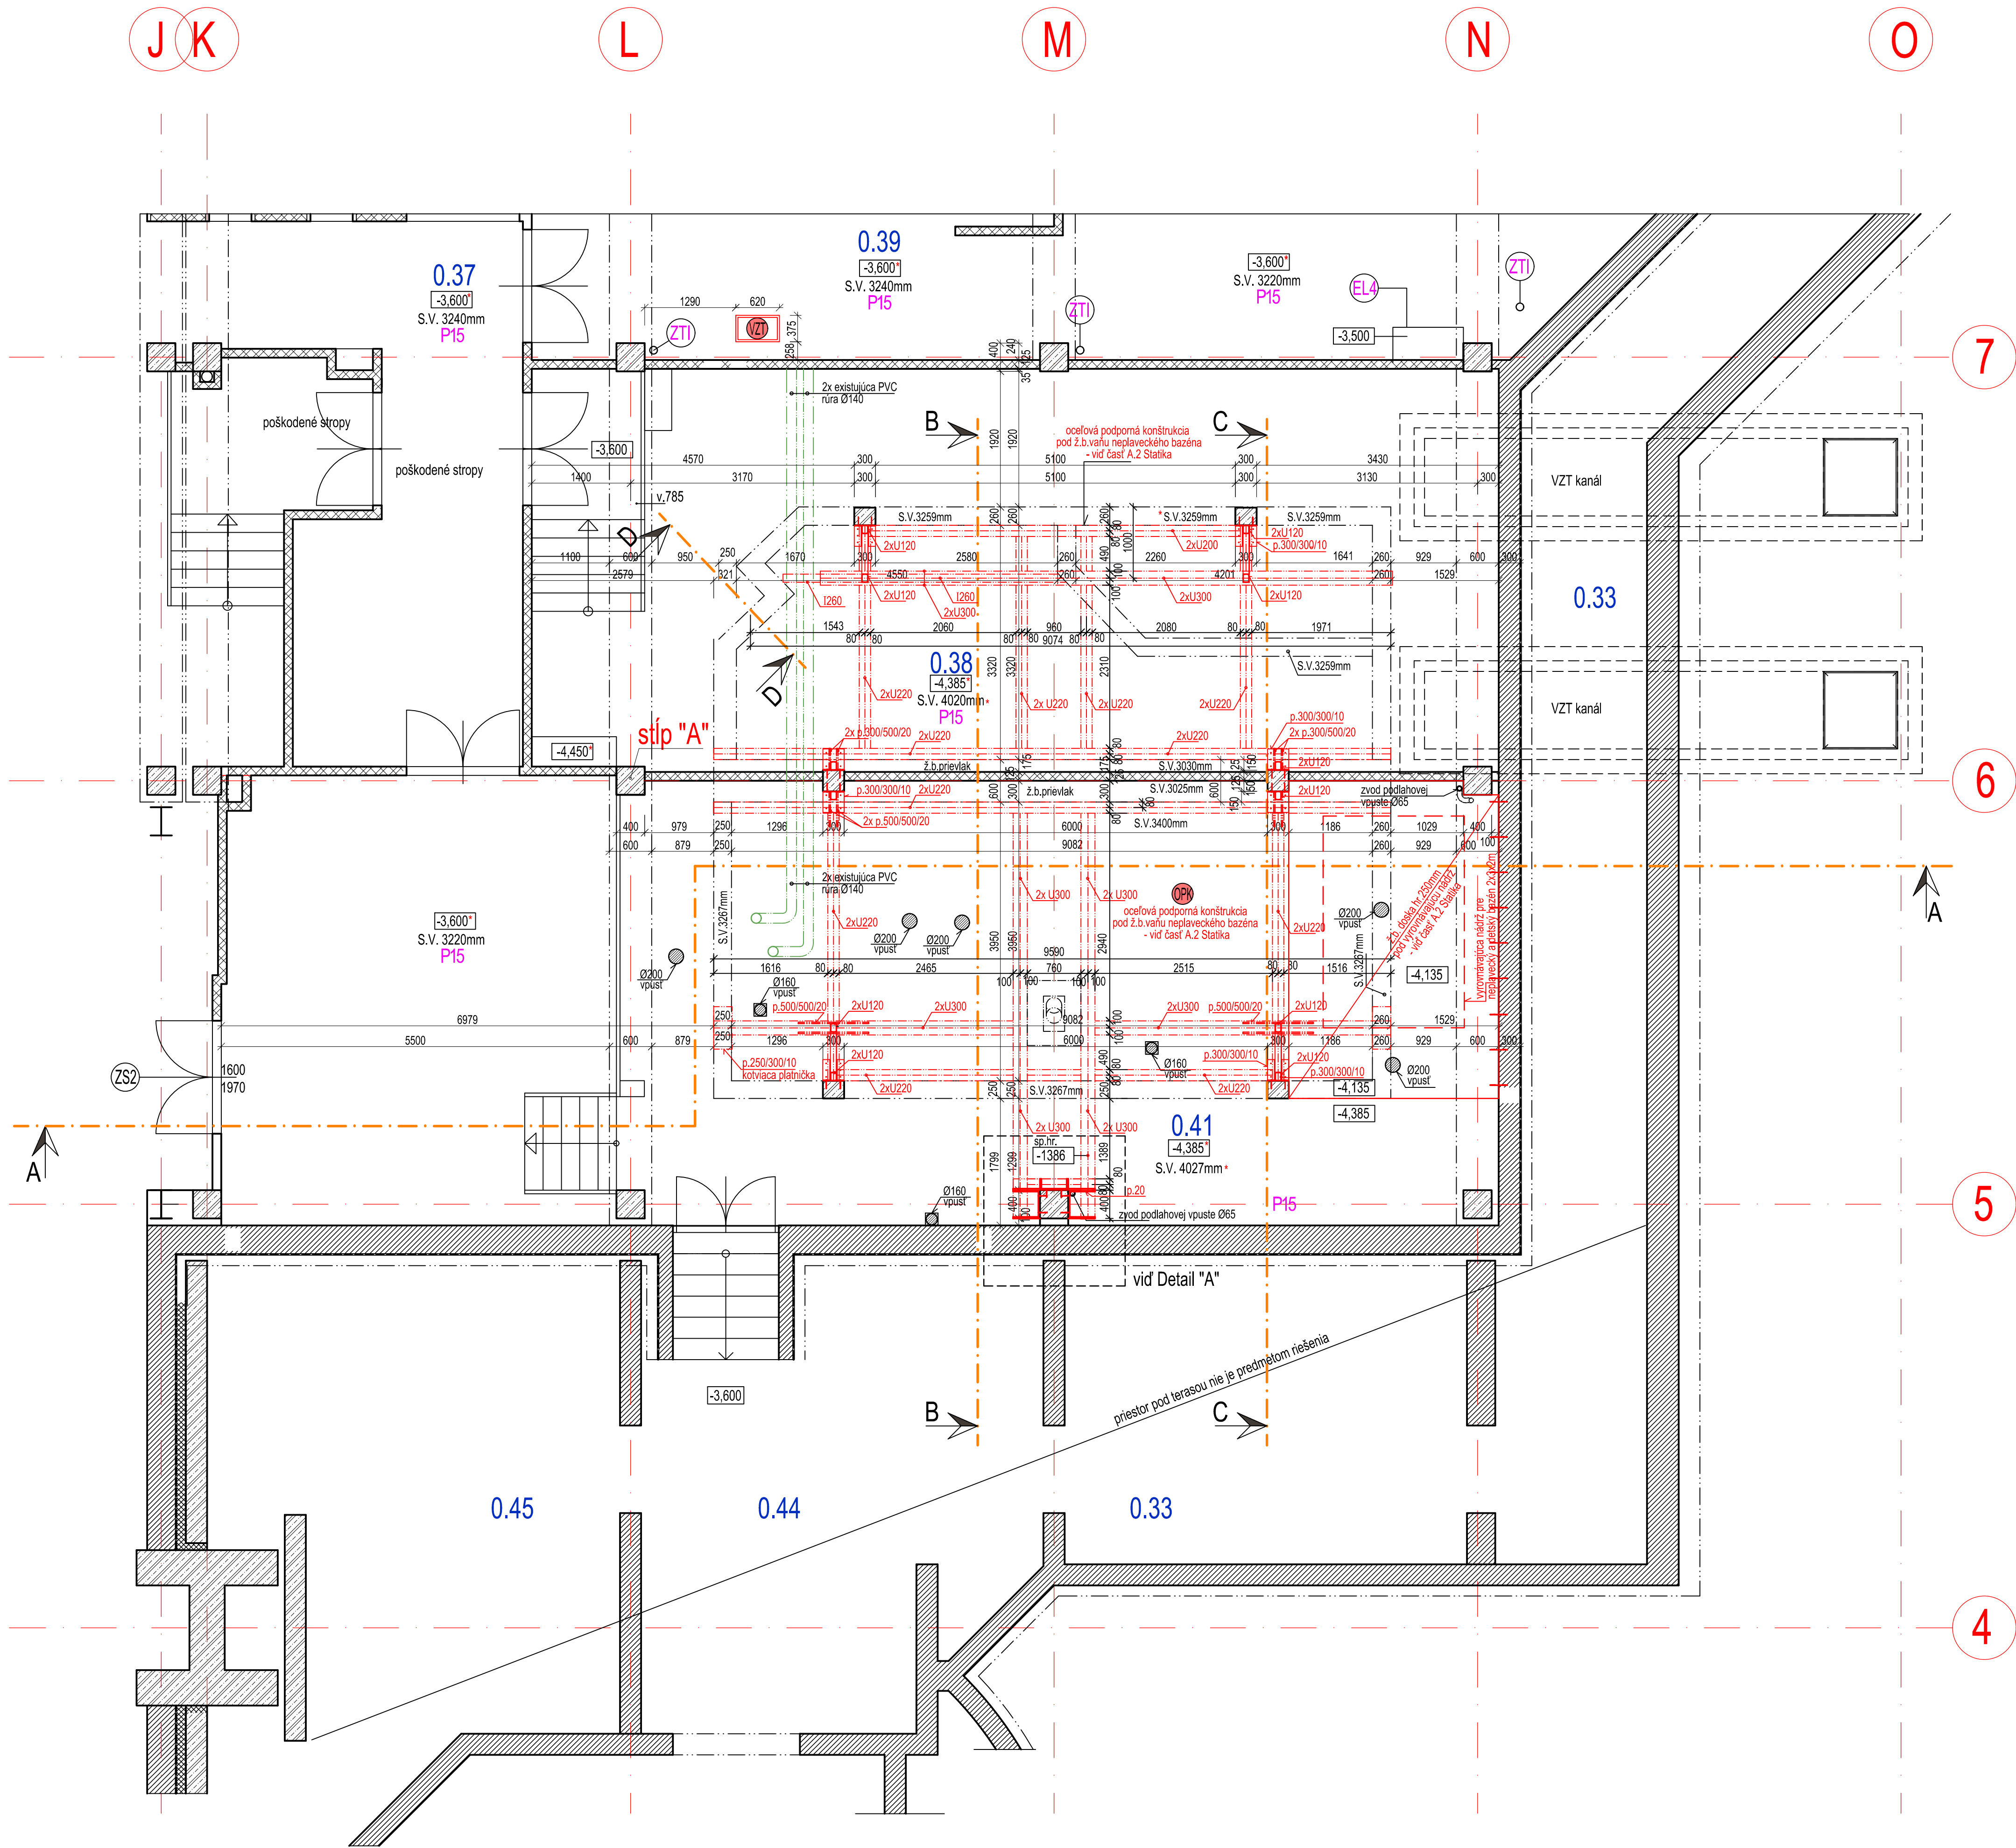

LEGENDA - existujúci stav	
	existujúce konštrukcie a prvky
	železobetón
	neizistené muro
	murovo z keramických dierovaných tehál CDM hr.400mm, na maltu MVC
	POZNÁMKA: muro bolo zistené vykonanými sondami Fs1 a Fs3 do obvodového plásta prízemia objektu, vo zvyšných častiach objektu je murovo predpokladané

LEGENDA - navrhovaný stav DODATOK č.1	
	navrhované prvky - všeobecne
	oceľová podporná konštrukcia pod ž.b.váňu neplaveckého bazéna + 2x náter s vysokou odolnosťou proti korózii v agresívnych prostrediach - náterová hmota EPOXYCOAT - VSF - 2 zložkový epoxidový náter + spojovací materiál - viz časť A.2 Statické posúdenie
	VZT potrubie - hranaté potrubie 560x615mm s prírubou 620x375mm - viz časť "A.6 - Výmena VZT"


Detail "A"

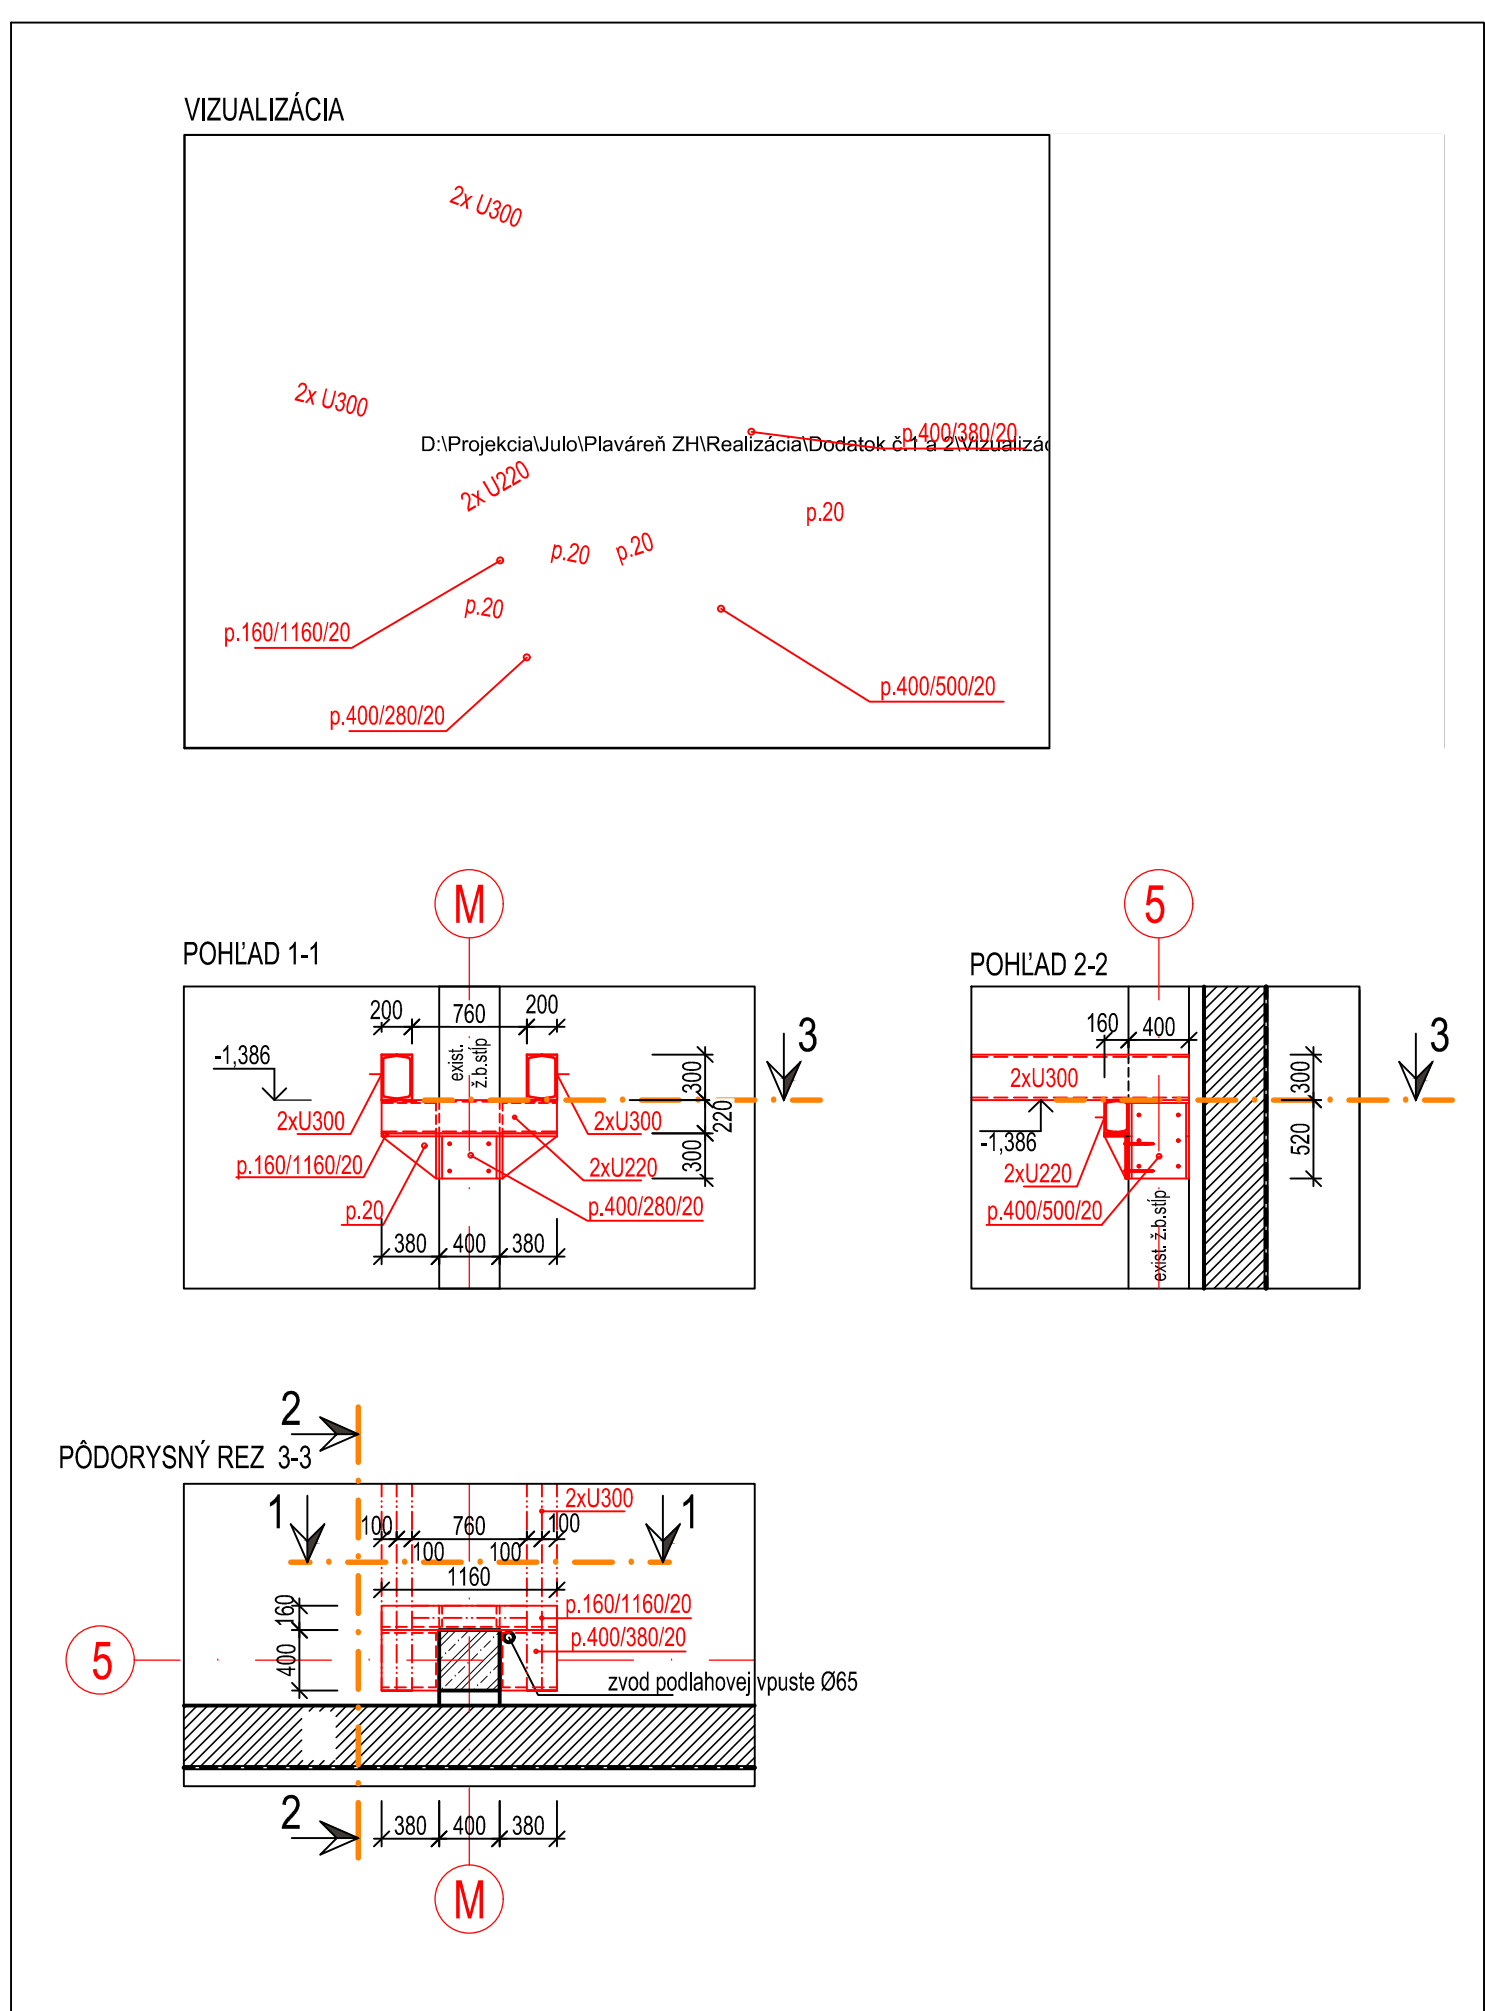

LEGENDA MIESTNOSTÍ

Pôdorys 1.P.P., PRE ČASŤ "A" + "B" + "C"				
č.m.	názov miestnosti	m²	povrchová úprava podlah	povrchová úprava stien
0.31	výťah	1,62	cementový poter hladný P13	cementová omietka hladná S1
0.32	výťah	2,25	cementový poter hladný P13	cementová omietka hladná S1
0.33	nevýužitý priestor pod terasami	81,17	—	—
0.34	hospodársky vstup	21,70	keramická dlažba P11	cementová omietka hladná S1
0.35	schodisko	2,98	umelý kameň P11	váp.cementová omietka hladná S1
0.36	upratovačka	1,87	keramická dlažba P11	váp.cementová omietka hladná S1
0.37	chodba	17,30	cementový poter z páleného cementu P15	cementová omietka hladná S1
0.38	strojovňa VZT	77,90	cementový poter z páleného cementu P15	cementová omietka hladná S1
0.39	solárna energia	54,14	cementový poter z páleného cementu P15	cementová omietka hladná S1
0.40	výmenníková stanica	153,40	cementový poter z páleného cementu P15	cementová omietka hladná S1
0.41	bazénová technológia	111,88	cementový poter z páleného cementu P15	cementová omietka hladná S1
0.42	vstup	8,25	teracové dlaždice 250 x 250mm P11	cementová omietka hladná S1
0.43	prístrešok na kont.	8,64	cementový poter z páleného cementu P15	cementová omietka hladná S1
0.44	nevýužitý priestor pod terasami	31,60	—	—
0.45	nevýužitý priestor pod terasami	104,00	—	—

POZNÁMKA: Pred výrobou nosnej oceľovej podpornej konštrukcie pod neplavecký bazén je nutné preveriť a premerať skutočné rozmery na stavbe a vyhotoviť Výrobnú dielenskú dokumentáciu tejto oceľovej konštrukcie.

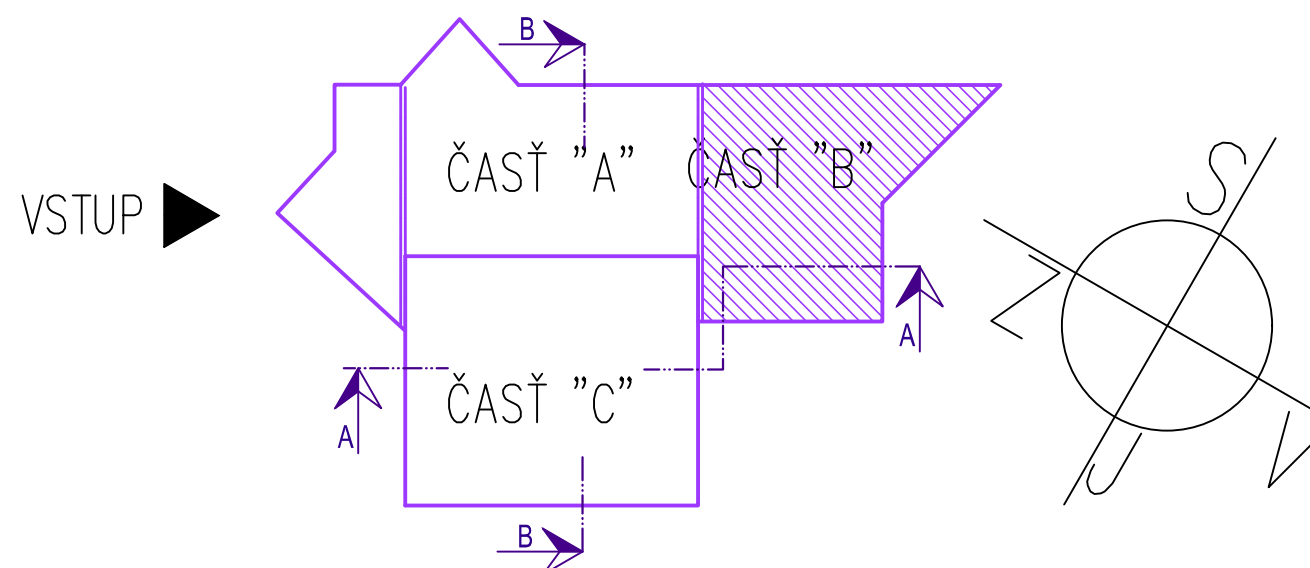

Akcia: Rekonštrukcia a modernizácia krytej plavárne Žiar nad Hronom

DODATOK č.1 k realizačnému projektu :
stavebné úpravy - riešenie havarijného stavu neplaveckého a detského bazéna vrátane miestností 1.pomoci a skladu + bazénová technológia

DODATOK č.2 k realizačnému projektu :
stavebné úpravy - riešenie masážneho salónu a priestoru batoliat

A.1.2 Stavebno-architektonická časť - Dodatok č.1 a 2				
Realizačný projekt				
±0,000 = 286,54 m.n.m. - podlaha 1.N.P. vstupná hala m.č.1.03				
MAGIC DESIGN HENČ S.r.o. ul.Hutníkov 315/20 ŽIAR NAD HRONOM				
AUTOR DIELA	ZODPOVEDNÝ PROJEKTANT PROJESE	ZODPOVEDNÝ PROJEKTANT AKCIE		
Dipl.Ing.arch. PAVEL HENČ	Dipl.Ing.arch. PAVEL HENČ	Dipl.Ing.arch. PAVEL HENČ		
PROJEKTANT Ing.JULIUS SKLADAN			tel./fax: 045/6722891 mobil: 0905263432 magicdesign@gmail.com www.magicdesign.sk	
INVESTOR	Technické služby Žiar nad Hronom spol.s.r.o., Ul. A.Dubčeka 380/45, ŽH	ZAKÁZKA Č.	2020/06	
AKCIA	Rekonštrukcia a modernizácia krytej plavárne Žiar nad Hronom	POČET A4	15/A4	
OBJEDN. PD:	Technické služby Žiar nad Hronom spol.s.r.o., Ul. A.Dubčeka 380/45, ŽH	OBJEDNÁVKA Č.		
PROFESIA	A.1.2 Stavebno-architektonická časť - Dodatok č.1 a 2	DÁTUM	11/2020	
STUPEN PD	Realizačný projekt - Dodatok č.1 a 2	ARCHIVNE Č.		
OBSAH VÝKRESU	Pôdorys 1.P.P. , ČASŤ "B"	MIERKA	1:50	VÝKRES 4
PROJEKCIA REKLAMA DESIGN INTERIER OBCHOD				