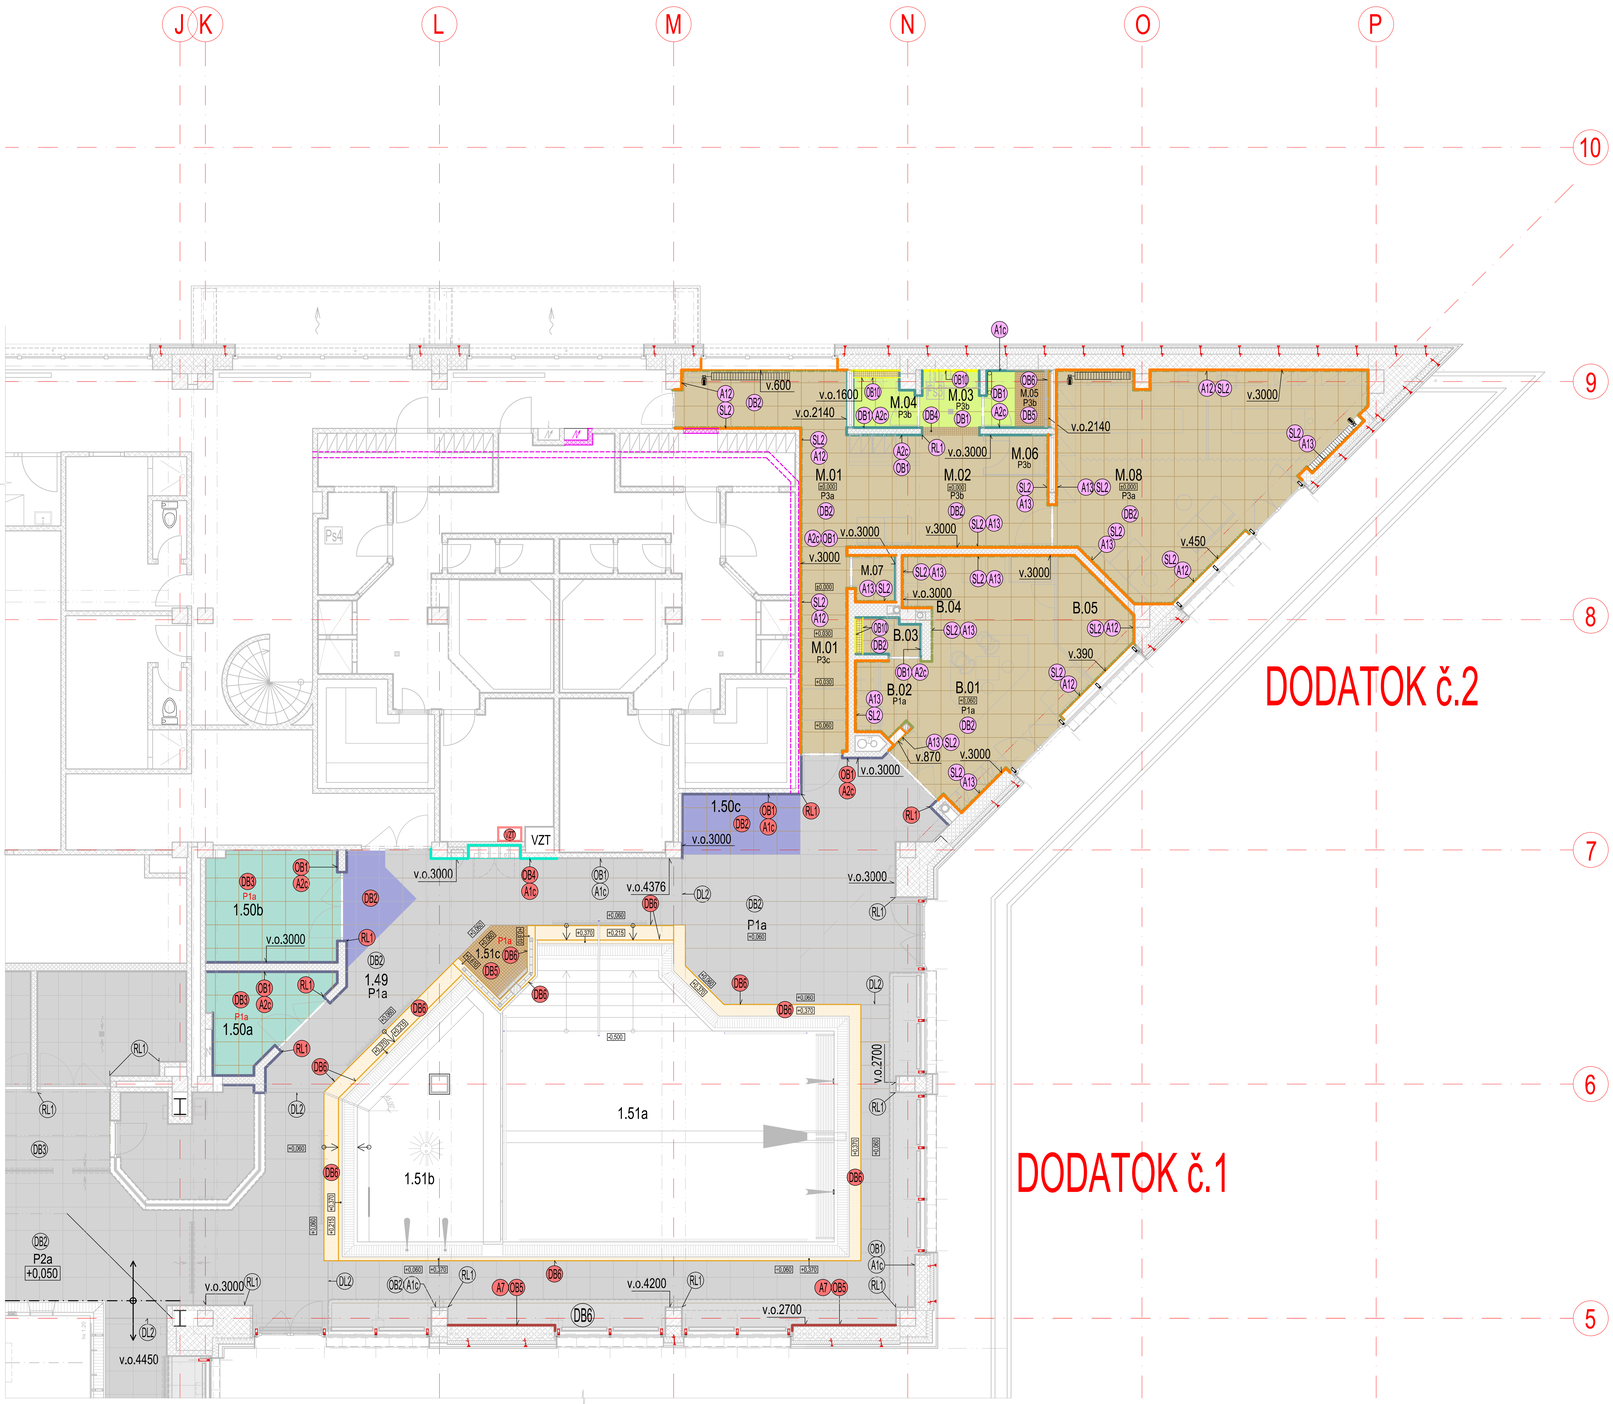

DODATOK č.2

DODATOK č.1

LEGENDA - stav podľa RP z 11/2017

DB2 — samočistiaca antibakteriálna protišmyková dlažba - typ Savona, farebný odtieň BEIGE HT, do mokrej prevádzky od firmy AGROBBUCHTAL Slovensko s.r.o. formát 300x600x8mm, (297x597x8mm), hmotnosť 17,413kg/m². impregnovaná gresová (rektifikovaná) dlažba neumožňujúca hĺbkové znečistenie, HT úprava - fotokatalytická, antibakteriálna, protiplesňová, protizápachová, so samočistiacim povrchovým zušľachtením pôsobiacim proti mikroorganizmom, hodnota protišmykovosti R11/B, odolnosť voči oteru < 275mm³ (čo je hranica medzi vysokou a veľmi vysokou oteruvzdornosťou), škárovanie - epoxidová škárovacia hmota ARDEX WA, hrúbka škáry 2-3mm, spotreba 0,15kg/m² farebný odtieň prispôsobiť odtieňu dlažby BEIGE, kladenie dlažby - viď vzor kladenia

DB3 — samočistiaca antibakteriálna protišmyková dlažba - typ Savona, farebný odtieň BRAUN HT, do mokrej prevádzky od firmy AGROBBUCHTAL Slovensko s.r.o. formát 300x600x8mm, (297x597x8mm), hmotnosť 17,413kg/m². impregnovaná gresová (rektifikovaná) dlažba neumožňujúca hĺbkové znečistenie, HT úprava - fotokatalytická, antibakteriálna, protiplesňová, protizápachová, so samočistiacim povrchovým zušľachtením pôsobiacim proti mikroorganizmom, hodnota protišmykovosti R11/B, odolnosť voči oteru < 275mm³ (čo je hranica medzi vysokou a veľmi vysokou oteruvzdornosťou), škárovanie - epoxidová škárovacia hmota ARDEX WA, hrúbka škáry 2-3mm, spotreba 0,15kg/m² farebný odtieň prispôsobiť odtieňu dlažby BRAUN, kladenie dlažby - viď vzor kladenia

P1a — skladba podlahovej konštrukcie - viď Technická správa - PILOHA č.1 - "Výpis skladby podlah, fasád a striech"

LEGENDA - Navrhovaný stav - DODATOK č.1

DB2 — samočistiaca antibakteriálna protišmyková dlažba - typ Savona, farebný odtieň BEIGE HT, do mokrej prevádzky od firmy AGROBBUCHTAL Slovensko s.r.o. formát 300x600x8mm, (297x597x8mm), hmotnosť 17,413kg/m². impregnovaná gresová (rektifikovaná) dlažba neumožňujúca hĺbkové znečistenie, HT úprava - fotokatalytická, antibakteriálna, protiplesňová, protizápachová, so samočistiacim povrchovým zušľachtením pôsobiacim proti mikroorganizmom, hodnota protišmykovosti R11/B, odolnosť voči oteru < 275mm³ (čo je hranica medzi vysokou a veľmi vysokou oteruvzdornosťou), škárovanie - epoxidová škárovacia hmota ARDEX WA, hrúbka škáry 2-3mm, spotreba 0,15kg/m² farebný odtieň prispôsobiť odtieňu dlažby BEIGE, kladenie dlažby - viď vzor kladenia plocha - 8,06m² (ošetrená bez stratného)

DB3 — samočistiaca antibakteriálna protišmyková dlažba - typ Savona, farebný odtieň BRAUN HT, do mokrej prevádzky od firmy AGROBBUCHTAL Slovensko s.r.o. formát 300x600x8mm, (297x597x8mm), hmotnosť 17,413kg/m². impregnovaná gresová (rektifikovaná) dlažba neumožňujúca hĺbkové znečistenie, HT úprava - fotokatalytická, antibakteriálna, protiplesňová, protizápachová, so samočistiacim povrchovým zušľachtením pôsobiacim proti mikroorganizmom, hodnota protišmykovosti R11/B, odolnosť voči oteru < 275mm³ (čo je hranica medzi vysokou a veľmi vysokou oteruvzdornosťou), škárovanie - epoxidová škárovacia hmota ARDEX WA, hrúbka škáry 2-3mm, spotreba 0,15kg/m² farebný odtieň prispôsobiť odtieňu dlažby BRAUN, kladenie dlažby - viď vzor kladenia plocha - 16,28m² (ošetrená bez stratného)

DB5 — samočistiaca antibakteriálna protišmyková dlažba - typ Fresh mosaik 50x50mm, non-slip, farebný odtieň sunset orange-mix, do mokrej prevádzky od firmy AGROBBUCHTAL Slovensko s.r.o. formát 1 dlaždičky 50x50x6,5mm, hmotnosť 13,420kg/m². HT úprava - fotokatalytická, antibakteriálna, protiplesňová, protizápachová, so samočistiacim povrchovým zušľachtením pôsobiacim proti mikroorganizmom, hodnota protišmykovosti R10/B, odolnosť voči oteru < 275mm³ (čo je hranica medzi vysokou a veľmi vysokou oteruvzdornosťou), škárovanie - epoxidová škárovacia hmota ARDEX WA, hrúbka škáry 1-2mm, spotreba 0,15kg/m² farebný odtieň prispôsobiť odtieňu dlažby, kladenie dlažby - viď vzor kladenia plocha - 2,12m² (ošetrená bez stratného)

DB6 — samočistiaca antibakteriálna protišmyková dlažba - typ Fresh mosaik 20x20mm, non-slip, farebný odtieň sunset orange-mix, do mokrej prevádzky od firmy AGROBBUCHTAL Slovensko s.r.o. formát 1 dlaždičky 20x20x6,5mm, hmotnosť 11,700kg/m². HT úprava - fotokatalytická, antibakteriálna, protiplesňová, protizápachová, so samočistiacim povrchovým zušľachtením pôsobiacim proti mikroorganizmom, hodnota protišmykovosti R10/B, odolnosť voči oteru < 275mm³ (čo je hranica medzi vysokou a veľmi vysokou oteruvzdornosťou), škárovanie - epoxidová škárovacia hmota ARDEX WA, hrúbka škáry 1-2mm, spotreba 0,15kg/m² farebný odtieň prispôsobiť odtieňu dlažby, kladenie dlažby - viď vzor kladenia plocha - 28,25m² (ošetrená bez stratného)

DB7 — samočistiaci antibakteriálny obklad - typ Savona, farebný odtieň KALK HT, do suchej aj mokrej prevádzky od firmy AGROBBUCHTAL Slovensko s.r.o. formát 300x600x8mm, (297x597x8mm), hmotnosť 17,413kg/m². impregnovaný gresový (rektifikovaný) obklad neumožňujúci hĺbkové znečistenie, HT úprava - fotokatalytická, antibakteriálna, protiplesňová, protizápachová, so samočistiacim povrchovým zušľachtením pôsobiacim proti mikroorganizmom, hodnota protišmykovosti R10/A, odolnosť voči oteru < 275mm³ (čo je hranica medzi vysokou a veľmi vysokou oteruvzdornosťou), škárovanie (suchá prevádzka) - cementová škárovacia malta ARDEX FL, spotreba 0,15kg/m² škárovanie (mokrá prevádzka) - epoxidová škárovacia hmota ARDEX WA, hrúbka škáry 2-3mm, spotreba 0,15kg/m² farebný odtieň prispôsobiť odtieňu dlažby KALK, kladenie obkladu horizontálne plocha - 77,76m² (ošetrená bez stratného) - z tejto plochy je už v rámci pôvodného riešenia priestoru batoliat v RP 11/2017 vykázaná plocha 63,66m²

DB8 — samočistiaci antibakteriálny obklad - typ Fresh mosaik 50x50mm, non-slip, farebný odtieň desert sand - mix, do mokrej prevádzky od firmy AGROBBUCHTAL Slovensko s.r.o. formát 1 dlaždičky 50x50x6,5mm, hmotnosť 13,420kg/m². HT úprava - fotokatalytická, antibakteriálna, protiplesňová, protizápachová, so samočistiacim povrchovým zušľachtením pôsobiacim proti mikroorganizmom, hodnota protišmykovosti R10/B, odolnosť voči oteru < 275mm³ (čo je hranica medzi vysokou a veľmi vysokou oteruvzdornosťou), škárovanie - epoxidová škárovacia hmota ARDEX WA, hrúbka škáry 1-2mm, spotreba 0,15kg/m² farebný odtieň prispôsobiť odtieňu dlažby, plocha - 11,57m² (ošetrená bez stratného) - v RP 11/2017 je nutné túto plochu odrátať z obkladu OB1 a skladby steny A1c, nakoľko v tomto projekte došlo k zmene a nahradeniu tejto plochy za tento obklad OB4

DB9 — kamenný obklad VÁPENEC ANTIK AV21 (kód 502432021), farebný odtieň svetlošedá, do mokrej a suchej prevádzky od firmy KAMEŇ SLOVAKIA s.r.o. formát - priemer 100x300x20-30mm, hmotnosť 50,0kg/m², nepravidelný obklad so zaobleným rohmi (nie ostré) škárovanie (mokrá prevádzka) - epoxidová škárovacia hmota ARDEX WA, hrúbka škáry 5-10mm, spotreba 0,15kg/m² farebný odtieň prispôsobiť odtieňu obkladu VÁPENEC ANTIK AV21, - 2x impregnačný ochranný náter UNIVER BAU - NANO INPEG, spotreba 1L/15-20m2 plocha - 15,3m² (ošetrená bez stratného) - v RP 11/2017 je nutné túto plochu odrátať z obkladu OB1 a skladby steny A1c, nakoľko v tomto projekte došlo k zmene a nahradeniu tejto plochy za tento obklad OB5

RL1 — 30 lišta, ukončovacia stenová rohová lišta pre gressový obklad Savona, na všetkých rohoch s obkladom - matná nerez, dl. 2500/8mm, dl. 510m

RL3 — 30 lišta, ukončovacia lišta pre ukončenie mozaikového obkladu hrany múrika - profil v tvare Z - matná nerez, dl. 2500/8mm, dl. 7,22m

P1a — skladba konštrukcie podlahy - viď Technická správa - PILOHA č.1 - "Výpis skladby podlah, stien a stropov"

A1c, A2c, A7 — skladba konštrukcie steny - viď Technická správa - PILOHA č.1 - "Výpis skladby podlah, stien a stropov"

A8 — skladba povrchovej úpravy stropu a prievlakov (nad zníženým podhľadom) - viď Technická správa - PILOHA č.1 - "Výpis skladby podlah, stien a stropov"

Navrhovaný stav - DODATOK č.2

DB1 — samočistiaca antibakteriálna protišmyková dlažba - typ Savona, farebný odtieň KALK HT, do mokrej prevádzky, od firmy AGROBBUCHTAL Slovensko s.r.o. formát 300x600x8mm, (297x597x8mm), hmotnosť 17,413kg/m². impregnovaná gresová (rektifikovaná) dlažba neumožňujúca hĺbkové znečistenie, HT úprava - fotokatalytická, antibakteriálna, protiplesňová, protizápachová, so samočistiacim povrchovým zušľachtením pôsobiacim proti mikroorganizmom, hodnota protišmykovosti R11/B, odolnosť voči oteru < 275mm³ (čo je hranica medzi vysokou a veľmi vysokou oteruvzdornosťou), škárovanie - epoxidová škárovacia hmota ARDEX WA, hrúbka škáry 2-3mm, spotreba 0,15kg/m² farebný odtieň prispôsobiť odtieňu dlažby KALK, kladenie dlažby - viď vzor kladenia plocha - 5,25m² (ošetrená bez stratného)

DB2 — samočistiaca antibakteriálna protišmyková dlažba - typ Savona, farebný odtieň BEIGE HT, do mokrej prevádzky od firmy AGROBBUCHTAL Slovensko s.r.o. formát 300x600x8mm, (297x597x8mm), hmotnosť 17,413kg/m². impregnovaná gresová (rektifikovaná) dlažba neumožňujúca hĺbkové znečistenie, HT úprava - fotokatalytická, antibakteriálna, protiplesňová, protizápachová, so samočistiacim povrchovým zušľachtením pôsobiacim proti mikroorganizmom, hodnota protišmykovosti R11/B, odolnosť voči oteru < 275mm³ (čo je hranica medzi vysokou a veľmi vysokou oteruvzdornosťou), škárovanie - epoxidová škárovacia hmota ARDEX WA, hrúbka škáry 2-3mm, spotreba 0,15kg/m² farebný odtieň prispôsobiť odtieňu dlažby BEIGE, kladenie dlažby - viď vzor kladenia plocha - 95,42m² (ošetrená bez stratného) z toho je už 13,78m² zahrnuté vo výkaze RP 11/2017

DB4 — samočistiaca antibakteriálna protišmyková dlažba - typ Savona, farebný odtieň BEIGE HT, do mokrej prevádzky od firmy AGROBBUCHTAL Slovensko s.r.o. formát 50x50x8mm, hmotnosť 16,369kg/m². impregnovaná gresová (rektifikovaná) dlažba neumožňujúca hĺbkové znečistenie, HT úprava - fotokatalytická, antibakteriálna, protiplesňová, protizápachová, so samočistiacim povrchovým zušľachtením pôsobiacim proti mikroorganizmom, hodnota protišmykovosti R11/B, odolnosť voči oteru < 275mm³ (čo je hranica medzi vysokou a veľmi vysokou oteruvzdornosťou), škárovanie - epoxidová škárovacia hmota ARDEX WA, hrúbka škáry 2-3mm, spotreba 0,15kg/m² farebný odtieň prispôsobiť odtieňu dlažby BEIGE, kladenie dlažby - viď vzor kladenia plocha - 0,3m² (ošetrená bez stratného)

DB5 — samočistiaca antibakteriálna protišmyková dlažba - typ Fresh mosaik 50x50mm, non-slip, farebný odtieň sunset orange-mix, do mokrej prevádzky od firmy AGROBBUCHTAL Slovensko s.r.o. formát 1 dlaždičky 50x50x6,5mm, hmotnosť 13,420kg/m². HT úprava - fotokatalytická, antibakteriálna, protiplesňová, protizápachová, so samočistiacim povrchovým zušľachtením pôsobiacim proti mikroorganizmom, hodnota protišmykovosti R10/B, odolnosť voči oteru < 275mm³ (čo je hranica medzi vysokou a veľmi vysokou oteruvzdornosťou), škárovanie - epoxidová škárovacia hmota ARDEX WA, hrúbka škáry 1-2mm, spotreba 0,15kg/m² farebný odtieň prispôsobiť odtieňu dlažby, kladenie dlažby - viď vzor kladenia plocha - 1,21m² (ošetrená bez stratného)

SL2 — samočistiaca antibakteriálna protišmyková dlažba (sokel) - typ Savona, farebný odtieň KALK HT, do suchej prevádzky od firmy AGROBBUCHTAL Slovensko s.r.o. formát 60x600x8mm, (60x597x8mm), impregnovaná gresová (rektifikovaná) dlažba neumožňujúca hĺbkové znečistenie, HT úprava - fotokatalytická, antibakteriálna, protiplesňová, protizápachová, so samočistiacim povrchovým zušľachtením pôsobiacim proti mikroorganizmom, hodnota protišmykovosti R10/A, odolnosť voči oteru < 275mm³ (čo je hranica medzi vysokou a veľmi vysokou oteruvzdornosťou), škárovanie - cementová škárovacia malta s vysokou odolnosťou voči oteru ARDEX FL, hrúbka škáry 2-3mm, spotreba 0,15kg/m² farebný odtieň prispôsobiť odtieňu dlažby KALK, kladenie obkladu horizontálne dĺžka - 75,58bm (ošetrená bez stratného)

LEGENDA - Navrhovaný stav - DODATOK č.2

DB1 — samočistiaci antibakteriálny obklad - typ Savona, farebný odtieň KALK HT, do suchej aj mokrej prevádzky od firmy AGROBBUCHTAL Slovensko s.r.o. formát 300x600x8mm, (297x597x8mm), hmotnosť 17,413kg/m². impregnovaný gresový (rektifikovaný) obklad neumožňujúci hĺbkové znečistenie, HT úprava - fotokatalytická, antibakteriálna, protiplesňová, protizápachová, so samočistiacim povrchovým zušľachtením pôsobiacim proti mikroorganizmom, hodnota protišmykovosti R10/A, odolnosť voči oteru < 275mm³ (čo je hranica medzi vysokou a veľmi vysokou oteruvzdornosťou), škárovanie (suchá prevádzka) - cementová škárovacia malta ARDEX FL, spotreba 0,15kg/m² škárovanie (mokrá prevádzka) - epoxidová škárovacia hmota ARDEX WA, hrúbka škáry 2-3mm, spotreba 0,15kg/m² farebný odtieň prispôsobiť odtieňu dlažby KALK, kladenie obkladu horizontálne plocha - 59,74m² (ošetrená bez stratného)

DB6 — samočistiaci antibakteriálny obklad - typ Fresh mosaik 50x50mm, non-slip, farebný odtieň sunset orange-mix, do mokrej prevádzky od firmy AGROBBUCHTAL Slovensko s.r.o. formát 1 dlaždičky 50x50x6,5mm, hmotnosť 13,420kg/m². HT úprava - fotokatalytická, antibakteriálna, protiplesňová, protizápachová, so samočistiacim povrchovým zušľachtením pôsobiacim proti mikroorganizmom, hodnota protišmykovosti R10/B, odolnosť voči oteru < 275mm³ (čo je hranica medzi vysokou a veľmi vysokou oteruvzdornosťou), škárovanie - epoxidová škárovacia hmota ARDEX WA, hrúbka škáry 1-2mm, spotreba 0,15kg/m² farebný odtieň prispôsobiť odtieňu dlažby, plocha - 3,25m² (ošetrená bez stratného)

DB7 — samočistiaca antibakteriálna protišmyková dlažba - typ Fresh mosaik 50x50mm, non-slip, farebný odtieň sunshine yellow - mix, do mokrej prevádzky od firmy AGROBBUCHTAL Slovensko s.r.o. formát 1 dlaždičky 50x50x6,5mm, hmotnosť 13,420kg/m². HT úprava - fotokatalytická, antibakteriálna, protiplesňová, protizápachová, so samočistiacim povrchovým zušľachtením pôsobiacim proti mikroorganizmom, hodnota protišmykovosti R10/B, odolnosť voči oteru < 275mm³ (čo je hranica medzi vysokou a veľmi vysokou oteruvzdornosťou), škárovanie - epoxidová škárovacia hmota ARDEX WA, hrúbka škáry 1-2mm, spotreba 0,15kg/m² farebný odtieň prispôsobiť odtieňu dlažby, kladenie dlažby - viď vzor kladenia plocha - 11,15m² (ošetrená bez stratného) z toho je už 0,44m² zahrnuté vo výkaze RP 11/2017

A12 — skladba konštrukcie steny - vodeodolný umývateľný náter na celú výšku steny plocha - 114,35m² (ošetrená bez stratného)

A13 — skladba konštrukcie steny - vodeodolný umývateľný náter na celú výšku steny plocha - 112,47m² (ošetrená bez stratného)

RL1 — 3D lišta, ukončovacia stenová rohová lišta pre gressový obklad Savona, na všetkých rohoch s obkladom - matná nerez, dl. 2500/8mm, dl. 39bm

RL2 — 3D lišta, ukončovacia lišta pre ukončenie mozaikového obkladu hrany múrika - profil v tvare Z - matná nerez, dl. 2500/8mm, dl. 2.50m

P1a, P3a, P3b, P3c — skladba podlahovej konštrukcie - viď Technická správa - PILOHA č.1 - "Výpis skladby podlah, fasád a striech"

A1c, A2c, A12, A13 — skladba konštrukcie steny - viď Technická správa - PILOHA č.1 - "Výpis skladby podlah, stien a stropov"

A8 — skladba povrchovej úpravy stropu a prievlakov (nad zníženým podhľadom) - viď Technická správa - PILOHA č.1 - "Výpis skladby podlah, stien a stropov"

VZOR KLADENIA DALŽBY A OBKLADOV

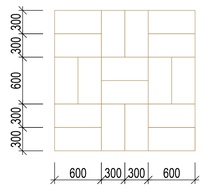

POZNÁMKA:

Kladenie dlažieb zosúladiť s dilatáciami a s modulom nosného systému 6000x6000mm

Akúkoľvek zmenu alebo dodatok oproti realizačnému projektu je nutné písomne odsúhlasiť s generálnym projektantom !

- všetky rozmery overiť na stavbe!
- farby a odtiene jednotlivých materiálov zobrazené na tomto výkrese nezodpovedajú skutočným farebným odtieňom, preto je nutné ich konfrontovať so skutočnosťou formou vzoriek!
- tento výkres neslúži na pokládku na stavbe na tento účel je potrebné vypracovať realizačný detailný plán, podľa skutočných rozmerov zameraných na stavbe

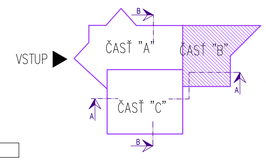

Akcia: Rekonštrukcia a modernizácia krytej plaváre Žiar nad Hronom

DODATOK č.1 k realizačnému projektu :

stavebné úpravy - riešenie havarijneho stavu neplaveckého a detského baźena vrátane miestnosti 1.pomoci a skladu + bazénová technológia

DODATOK č.2 k realizačnému projektu :

stavebné úpravy - riešenie masážneho salónu a priestoru batoliat

A.1.2 Stavebno-architektonická časť - Dodatok č.1 a 2

Realizačný projekt

±0,000 = 286,54 m.n.m. - podlaha 1.N.P. vstupná hala m.č.1.03

MAGIC DESIGN HENČ s.r.o. Jul.Hronskeho 185/20 ZIAR NAD HRONOM			
AUTOR DIELA	ZODPOVEDNÝ PROJEKTANT PROFESIE	ZODPOVEDNÝ PROJEKTANT AKCIE	MAGIC DESIGN s.r.o. tel./fax: 048/4232861 mob: 0903/363432 magicdesign @ magicdesign.sk www.magicdesign.sk
Dipl.Ing.arch. PAVEL HENČ autorizovaný architekt 3673 AA	Dipl.Ing.arch.PAVEL HENČ	Dipl.Ing.arch.PAVEL HENČ	
	PROJEKTANT Ing.JÚLIUS SKLADAN		
INVESTOR	Technické služby Žiar nad Hronom spol.s.r.o., Ul. A.Dubčeka 380/45, ZH	ZAKÁZKA Č.	2020/06
AKCIA	Rekonštrukcia a modernizácia krytej plavárne Žiar nad Hronom	POČET A4	21/A4
OBJEDN. PO:	Technické služby Žiar nad Hronom spol.s.r.o., Ul. A.Dubčeka 380/45, ZH	OBJEDNÁVKA Č.	
PROFESIA	A.1.2 Stavebno-architektonická časť - Dodatok č.1 a 2	DÁTUM	11/2020
STUPEŇ PO	Realizačný projekt - Dodatok č.1 a 2	ARCHÍVNE Č.	
OBSAH VÝKRESU	Výkres interiérových dlažieb a obkladov	MIERKA 1:50	VÝKRES 7
PROJEKCIA REKLAMA DESIGN INTERIER OBCHOD			