
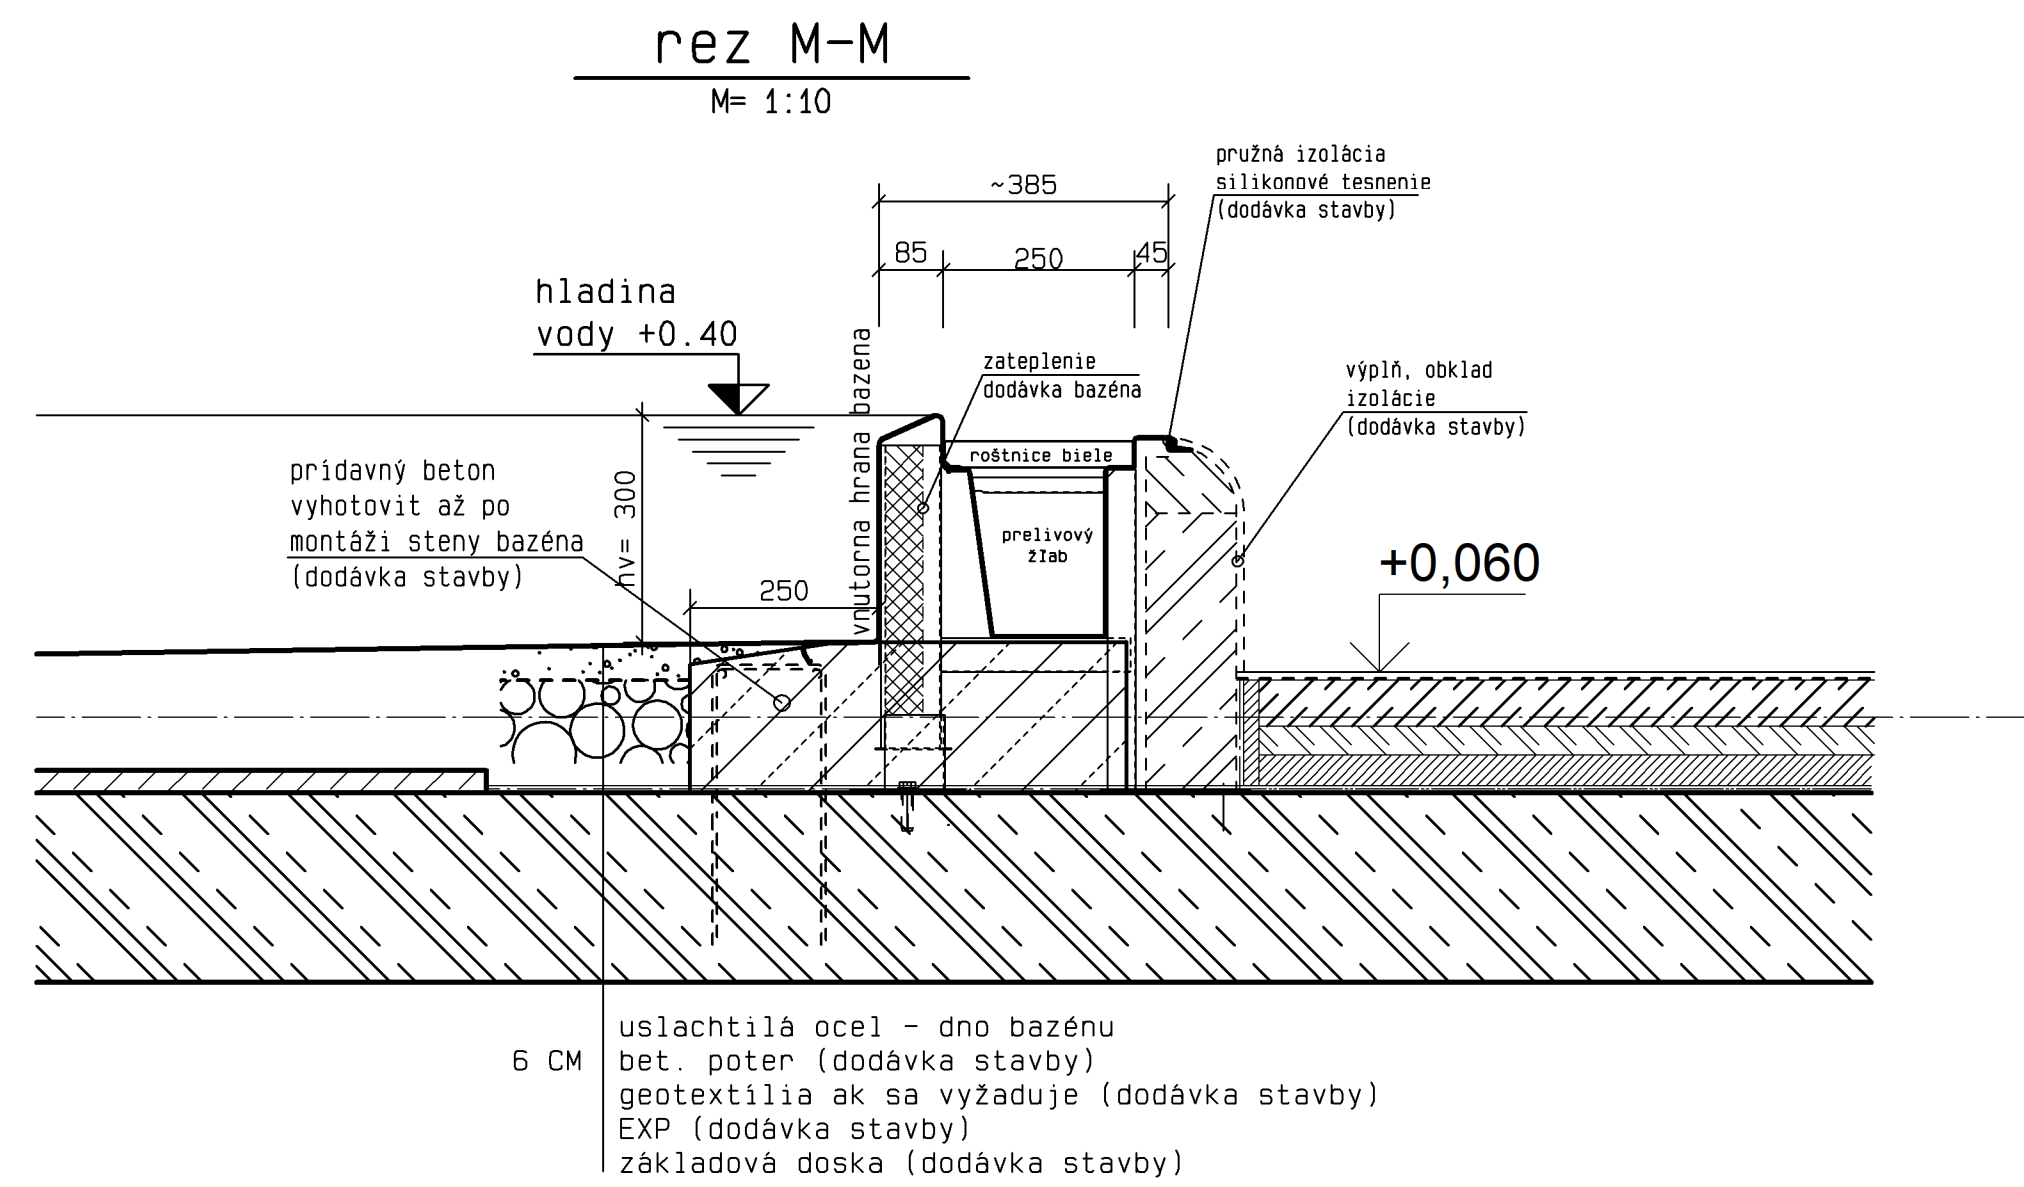
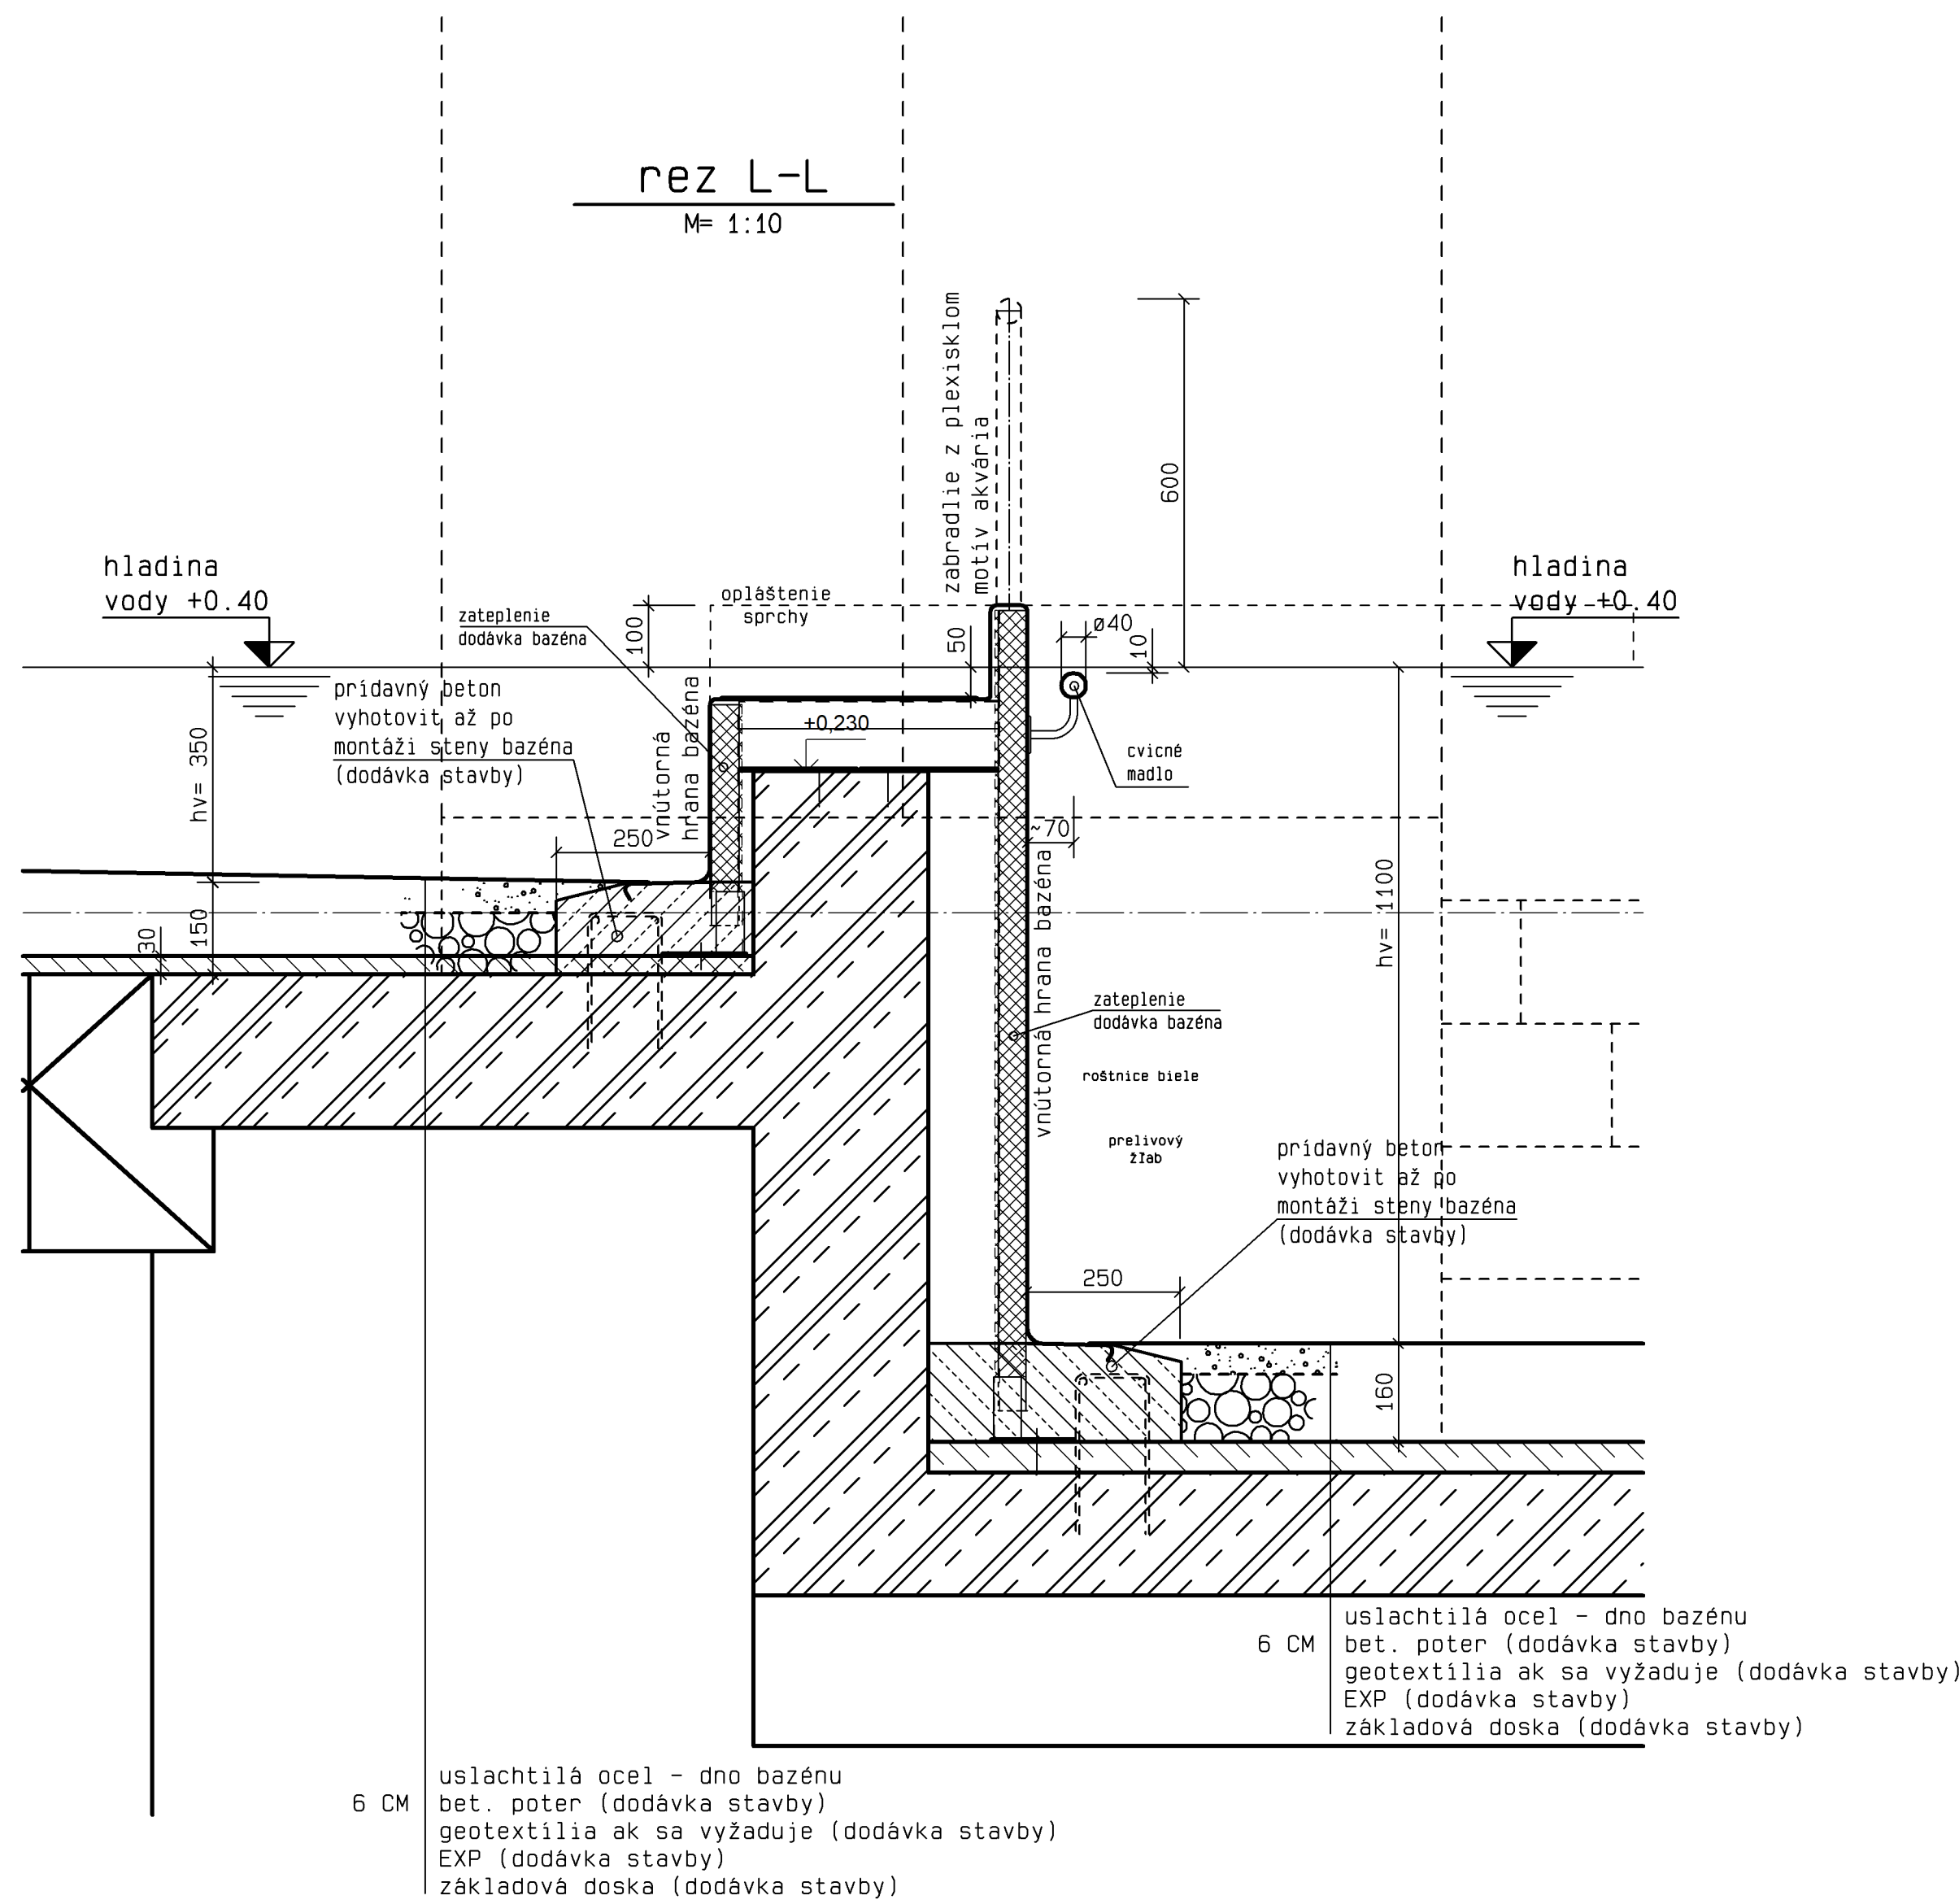
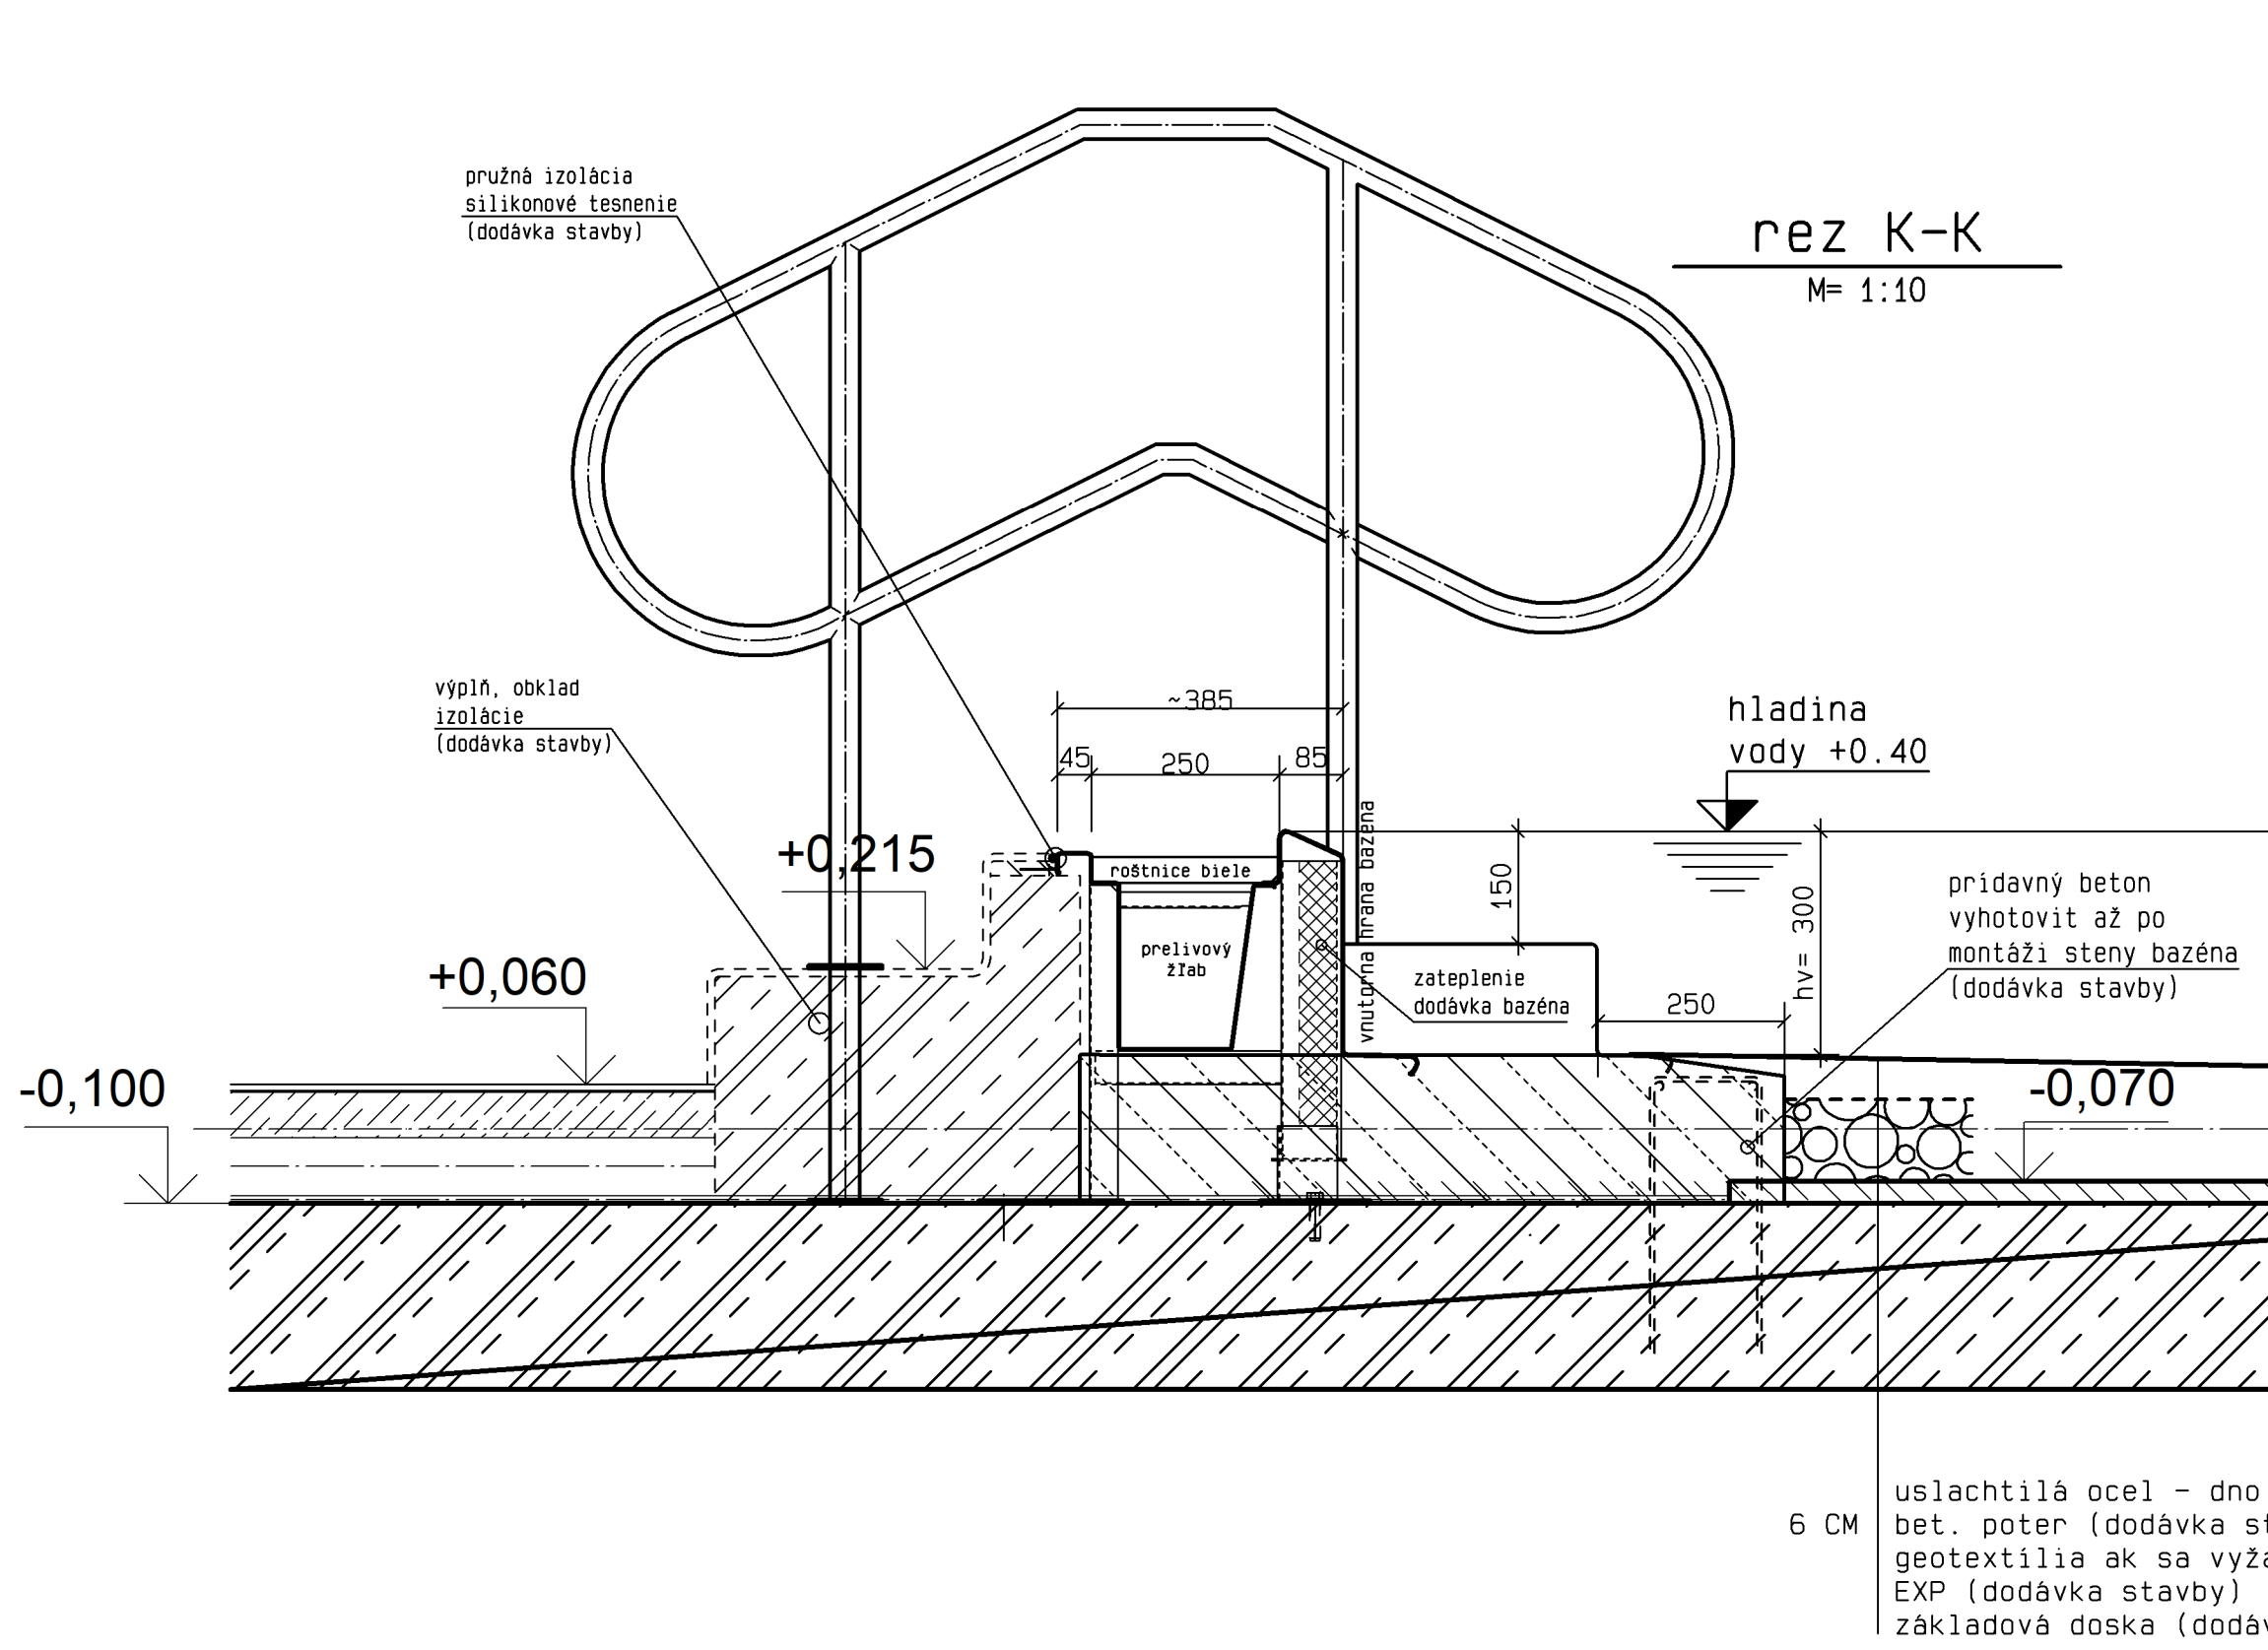


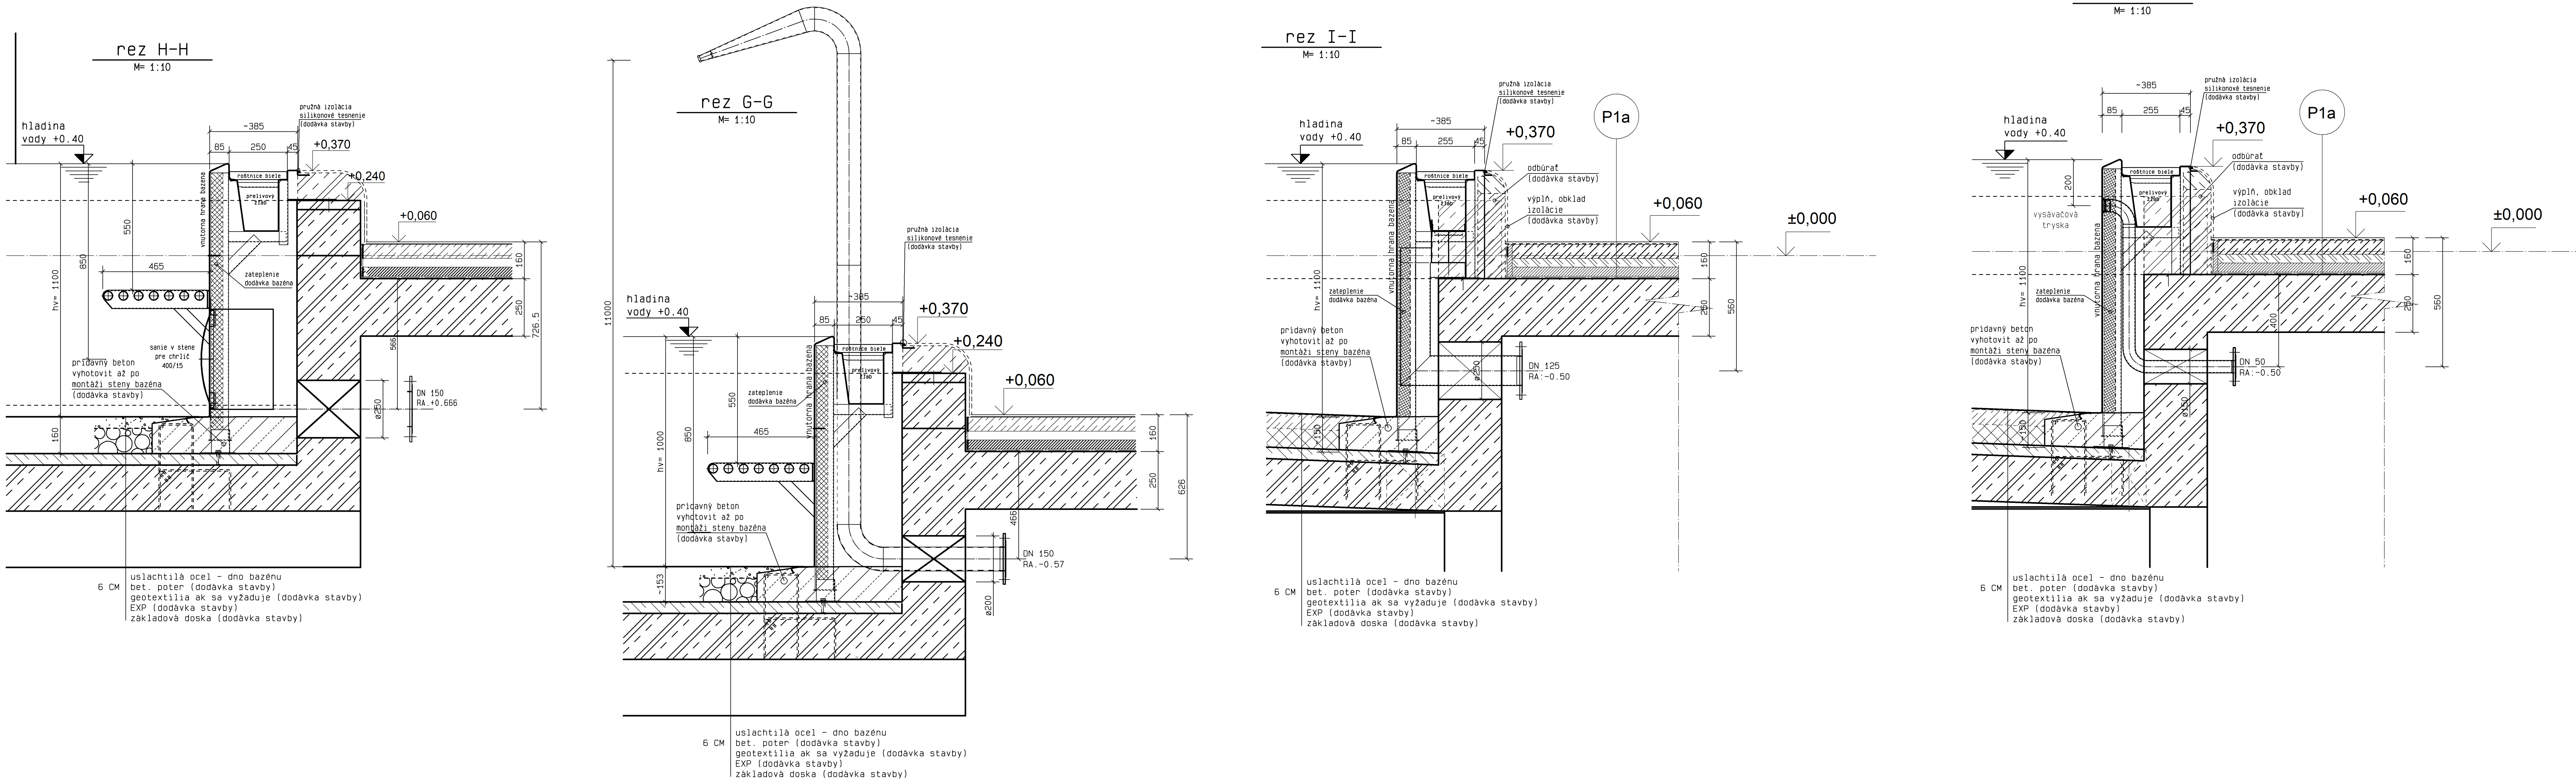

Legenda:

- BOKA. dnový rozvod, kanál
- DOB. prerazenie stropu
- FASP. výsek v bet. základe
- FDB. prerazenie základu
- FDBK. horná hrana základu
- KB. diera-vývrt, prestup
- MWE. odber vzorky vody
- OK. horná hrana
- RA. stred (os) potrubia
- RABL. odtok z prelivového žliabku
- RDBK. horná hrana betónovej dosky
- UK. spodná hrana
- WDB. prerazenie steny
- WS. drážka v stene

PODBETONOVANIE OCELOVÝCH KONSTRUKCIÍ PREVÁDZAŤ PO ZAMERANÍ PRELIVOVEJ HRANY

MAXIMÁLNY TLAK V DNOVOM ROZVODE 0.03 MPa

+0.40 ÚROVEŇ HLADINY VODY V BAZÉNE, druh vody pitná

NAVAZNOSTI NA SOUVISIACE PROFESIE KONZULTOVAŤ S PROJEKTANTOM

ANTI KOROVU VANU mat. 1.4404 UZEMNÍ PODLA PLATNÝCH STN

PREDVYTISK

A.1.3 Neplavecký a detský nerezový bazén

Realizačný projekt

±0.000 = 286.52 m n.m. - podľa na TNP pri hornom výstup

MAGIC DESIGN HENČ S.R.O. <i>od 1.10.2020 2020</i> ŽIAŤ NAD HRONOM		
AUTOR DIELA Dipl.ing.arch. PAVEL HENČ autorský návrh 0021 RA	ZODPOVEDNÝ PROJEKTANT PROJEKT Dipl.ing.arch. PAVEL HENČ PROJEKTANT Dipl.ing.arch. PAVEL HENČ	ZODPOVEDNÝ PROJEKTANT ARCH. Dipl.ing.arch. PAVEL HENČ PROJEKTANT Dipl.ing.arch. PAVEL HENČ
INVESTOR Technická služba Žar nad Hronom spol.s r.o., Ul. A.Dobrota 380/45, ŽH	RAKDA Rekonštrukcia a modernizácia syst. plavárne Žar nad Hronom	POČÍŤ. 44. AD
OBJEKT Technická služba Žar nad Hronom spol.s r.o., Ul. A.Dobrota 380/45, ŽH	PROJEKT A.1.3 Neplavecký a detský nerezový bazén	OBJEKT A.1.3 Neplavecký a detský nerezový bazén
STUPEN VÝKON rezy H, G, I, J, K, L, M pre Detský a Neplavecký bazén	STUPEN VÝKON Realizačný projekt	STUPEN VÝKON 1:10 04
PROJEKČIA REKLÁMA DESIGN INTERIÉR OBCHOD		